


平面図 S=1:1,000

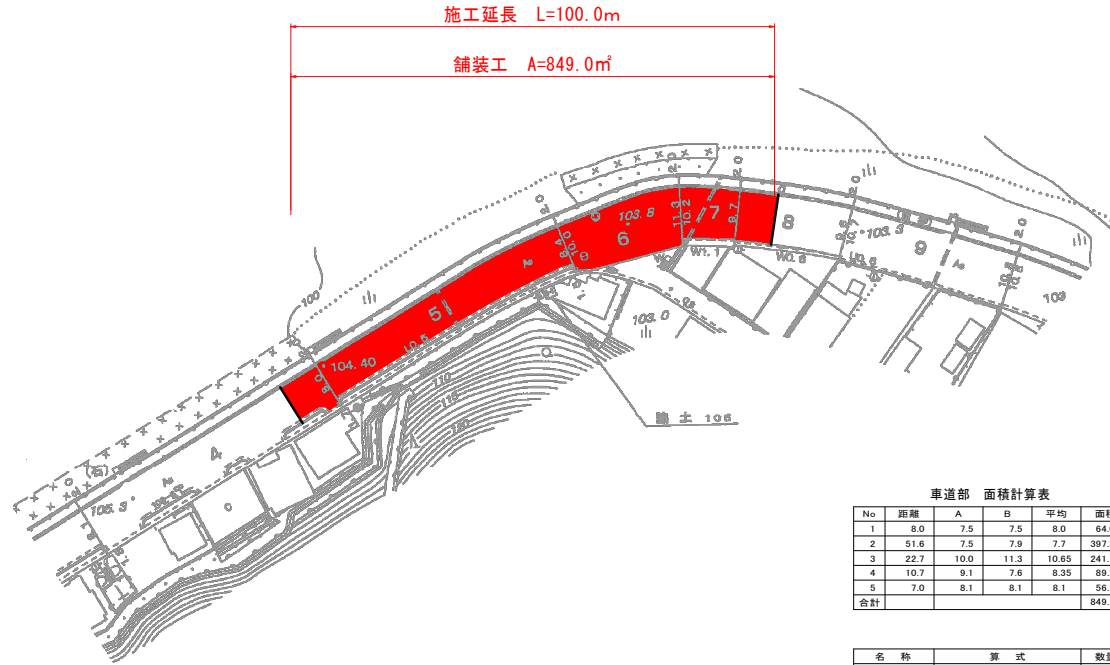


車道部 面積計算表

No	距離	A	B	平均	面積
1	8.0	7.5	7.5	8.0	64.00
2	51.6	7.5	7.9	7.7	397.32
3	22.7	10.0	11.3	10.65	241.76
4	10.7	9.1	7.6	8.35	89.35
5	7.0	8.1	8.1	8.1	56.70
合計					849.13

名称	算式	数量
舗装版取壊(As)	849.13 × 0.13	110.39
舗装版取壊(Co)	849.13 × 0.17	144.35
舗装版切断	7.5 + 8.1	15.6

施工要領図 S=1:20

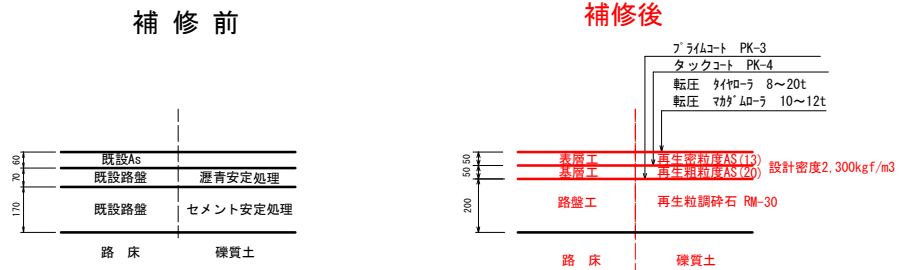

実施設計図面

工事名	R1馬土 国道193号 美・脇西赤谷 舗装工事		
路線名等	一般国道193号		
工事箇所	美馬市脇町西赤谷		
図面名	平面図		
縮尺	図示	図面番号	1/1
会社名			
事業者名	徳島県西部総合県民局 県土整備部<美馬>		