

全体平面図 S=1/500



町道舗装
A=66m²

車両止め設置
ガードレール(Gr-C-2B) L=5.0m

折字トンネル

車両止め設置
ガードレール(Gr-C-2B) L=5.0m

(橋梁補修: 折字橋)

舗装オーバーレイ補修面積 A=1,335m²

外側線(白色、実線、w=15cm) 左側: l=240.3m
右側: l=245.7m
合計 L=486.0m

施工延長 L=243m


舗装オーバーレイ補修面積 A=1,335m²
外側線(白色、実線、w=15cm) L=486.0m

点名	X座標	Y座標	Z座標
T-1	85598.725	60547.180	425.999
T-2	85703.564	60531.669	426.283
T-3	85759.833	60384.735	431.245
T-4	85897.460	60252.941	431.569
T-5	85899.338	60168.585	432.783
T-6	85885.041	60207.073	433.596
T-7	85862.440	60011.373	435.419
T-8	85847.446	59954.472	434.620
T-9	85831.433	59886.806	435.010
T-10	85751.321	59832.326	436.528
T-11	85715.323	59785.897	437.480
T-12	85682.276	59768.475	438.013
T-13	85689.308	59709.110	436.472
T-14	85738.226	59678.926	435.810
T-15	85755.840	59619.419	435.347
T-16	85829.460	59540.353	436.767
T-17	85899.040	59482.858	439.794
T-18	85786.581	59599.705	435.330
T-19	85743.773	59670.020	435.585
T-20	85684.037	59717.400	436.780
T-21	85681.525	59761.135	437.870
T-22	85779.850	59855.894	435.867
T-23	85823.347	59882.826	434.908
T-24	85838.549	60305.250	431.027
T-25	85761.550	60382.727	431.277
T-26	85701.675	60526.542	425.942
T-27	85584.518	60543.369	426.141
T-28	85574.138	60557.891	425.885


注) 道路線形及び幅員は、図上の地形から設定。

工事名	R1那土 国道195号 那賀・木頭折字 舗装工事		
路線名等	一般国道195号		
工事箇所	那賀郡那賀町木頭折字		
図面名	平面図		
縮尺	S=1/500	図面番号	1 / 2
会社名			
事業者名	徳島県南部総合県民局 県土整備部 < 那賀 >		

町道舗装計画図

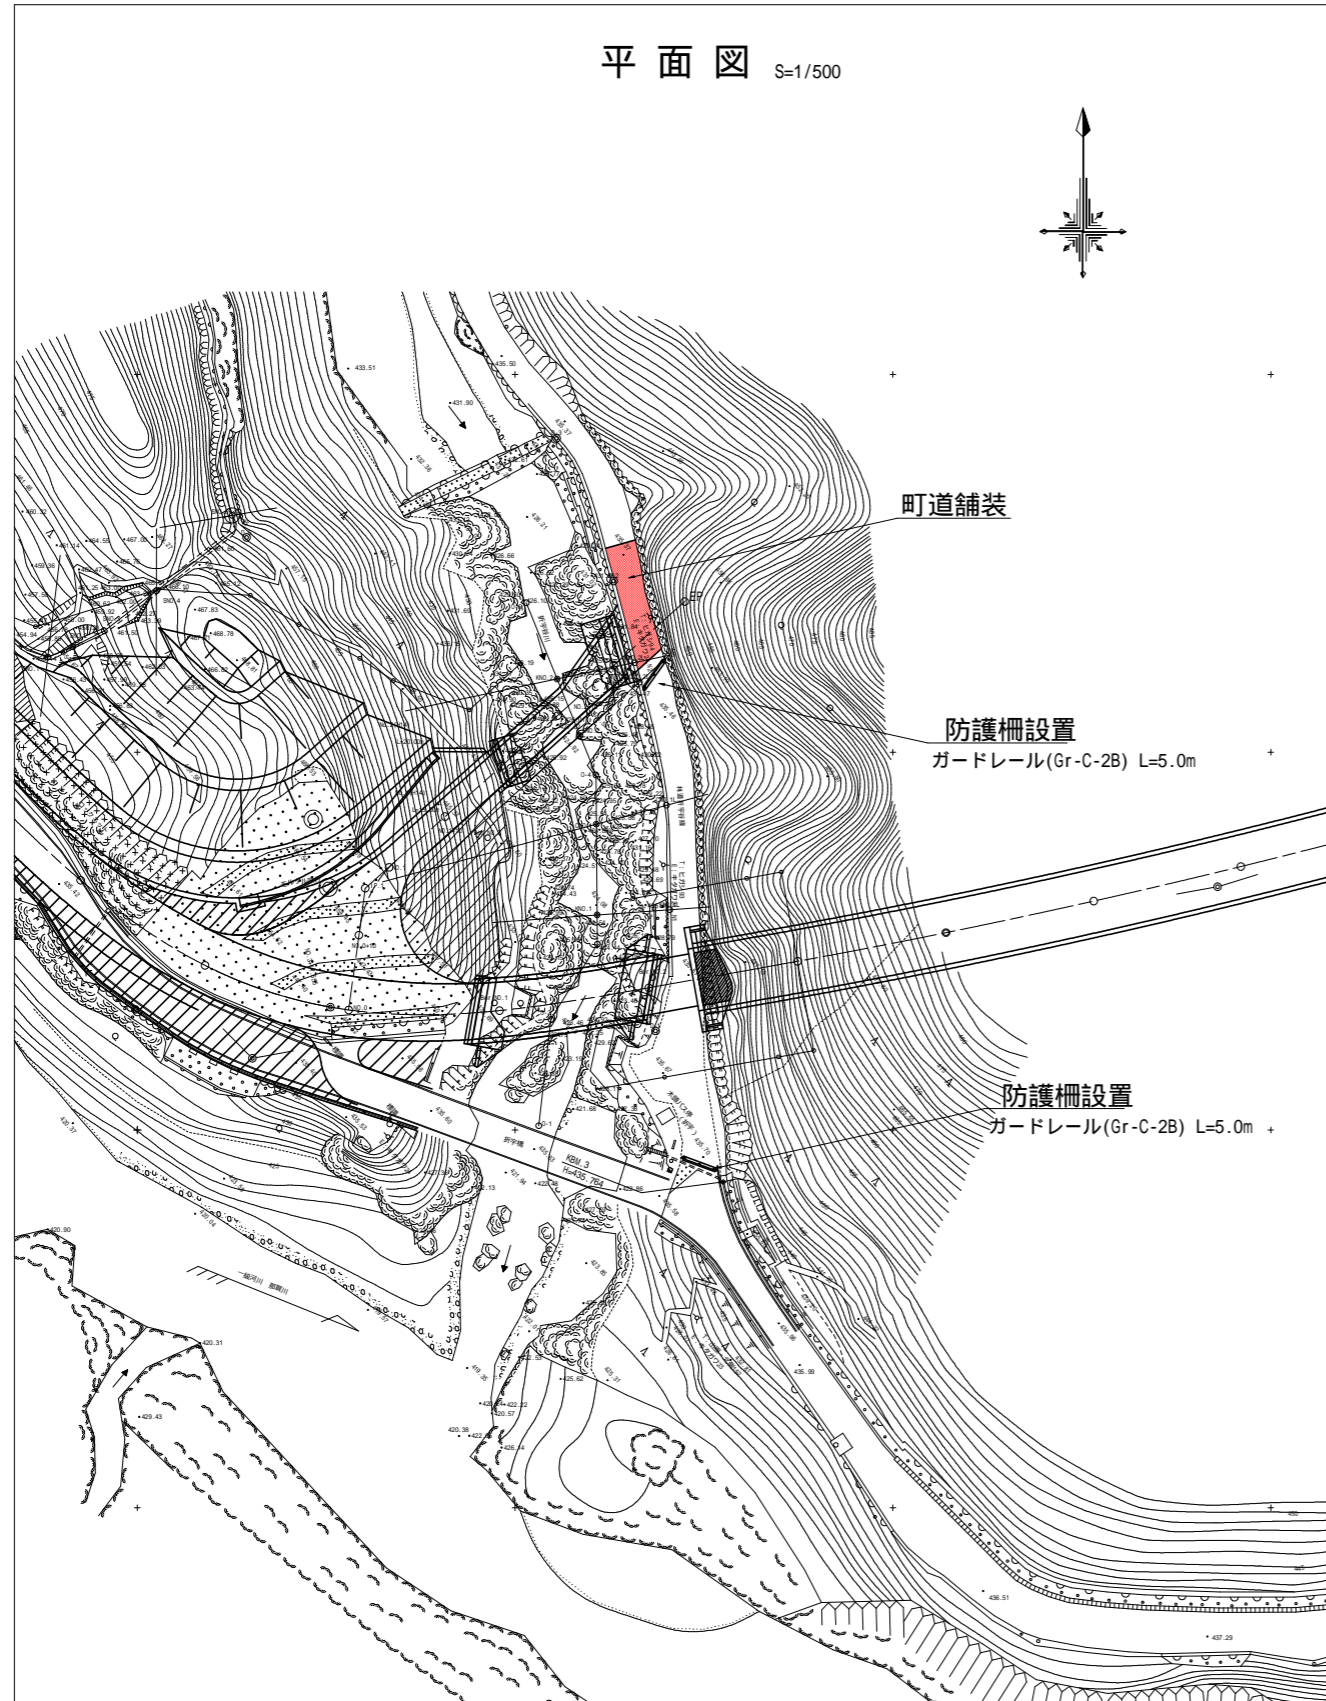

舗装面積 S=1/100

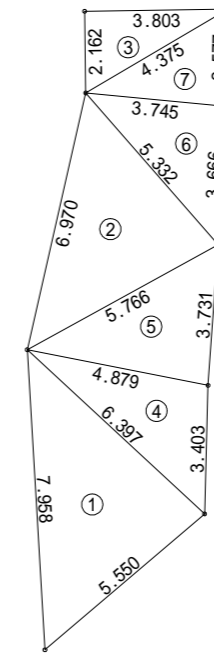

町道舗装面積				
符号	辺A	辺B	辺C	面積
1	7.958	5.550	6.397	17.83
2	6.970	5.766	5.332	15.02
3	4.375	3.803	2.162	4.11
4	6.397	3.403	4.879	8.19
5	5.766	4.879	3.731	9.03
6	5.332	3.666	3.745	6.88
7	4.375	3.745	2.577	4.81
合計				65.65

工事名	R1那土 国道195号 那賀・木頭折字 舗装工事		
路線名等	一般国道195号		
工事箇所	那賀郡那賀町木頭折字		
図面名	町道舗装計画図		
縮尺	図示	図面番号	2 / 2
会社名			
事業者名	徳島県南部総合県民局 県土整備部 < 那賀 >		