


平面図

S=1/1000

阿南市

施工延長 L=95m

切削オーバーレイ A=323m²

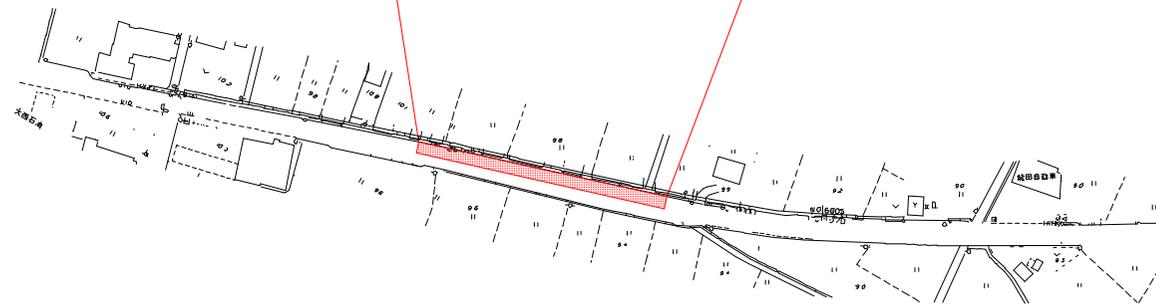

舗装構成

S=1/10



数量総括表 (第1工区)

工種	単位	数量	備考
切削オーバーレイ工 (t=5cm)	m ²	323	A=95×3.4(平均幅)=323
殻運搬処分	m ³	16	323×0.05=16.2

実施設計図面

【第1工区】			
工事名	R1阿土 阿南線清線 阿南~下大野地 舗装修繕工事		
路線名等	(主)阿南線清線		
工事箇所	阿南市下大野町松ノ本他		
図面名	平面図、構造図		
縮尺	図示	図面番号	1 / 2
事業者名	徳島県南部総合県民局景土整備部(阿南)		


平面図

S=1/1000

阿南市

施工延長 L=41m

切削オーバーレイ A=154m²

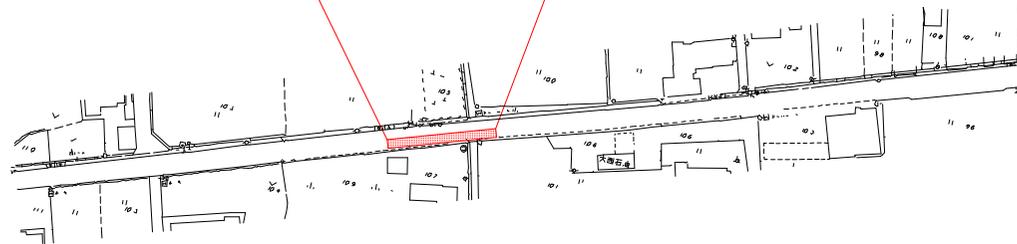

舗装構成

S=1/10



数量総括表 (第2工区)

工種	単位	数量	備考
切削オーバーレイ工 (t=5cm)	m ²	154	A=41 × 3.75 (平均幅)=153.75
搬運処分	m ³	8	154 × 0.05=7.7

実施設計図面

【第2工区】			
工事名	R1阿土 阿南線清線 阿南~下大野地 舗装修繕工事		
路線名等	(主)阿南線清線		
工事箇所	阿南市下大野町松ノ本他		
図面名	平面図、構造図		
縮尺	図示	図面番号	2 / 2
事業者名	徳島県南部総合県民局景土整備部(阿南)		