


平面図


S=1/1000

阿南市

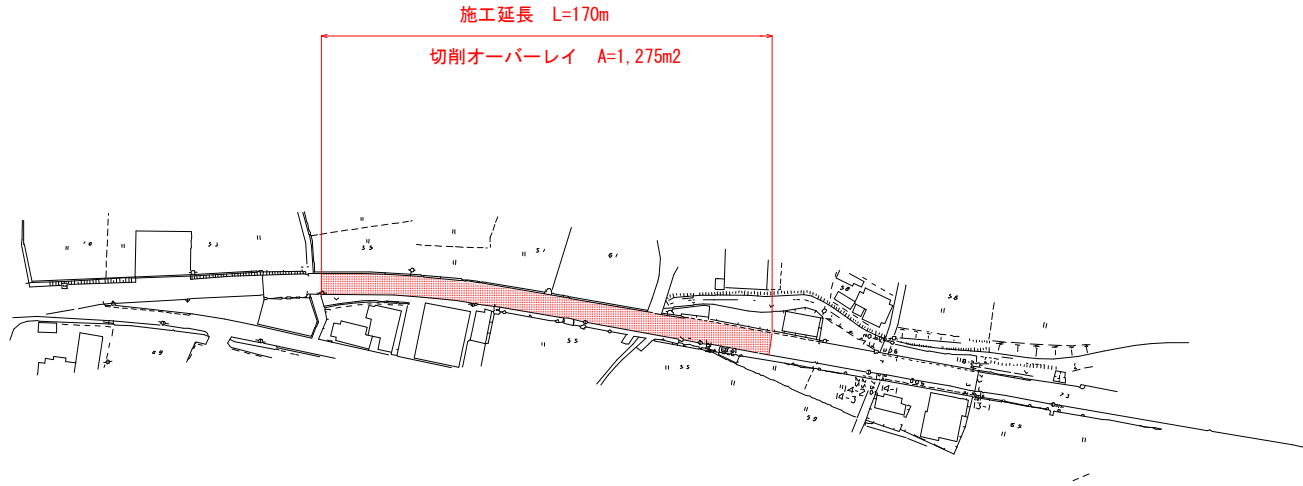

舗装構成

S=1/10

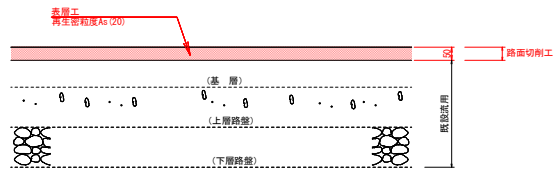

数量総括表 (第1工区)

工種	単位	数量	備考
切削オーバーレイ工 (t=5cm)	m2	1,280	A=170×7.5(平均幅)=1,275
搬運搬処分	m3	64	1,275×0.05=63.75

実施設計図面

羽ノ浦橋并線 長生町西方			
工事名	R1阿土 羽ノ浦橋并線 阿南・長生 舗装修繕工事		
路線名等	(主)羽ノ浦橋并線		
工事箇所	阿南市長生町西方		
図面名	平面図、構造図		
縮尺	図示	図面番号	1 / 1
事業者名	徳島県南部総合県民局景土整備部(阿南)		