


# 平面図

S=1/1000

阿南市

羽ノ浦町

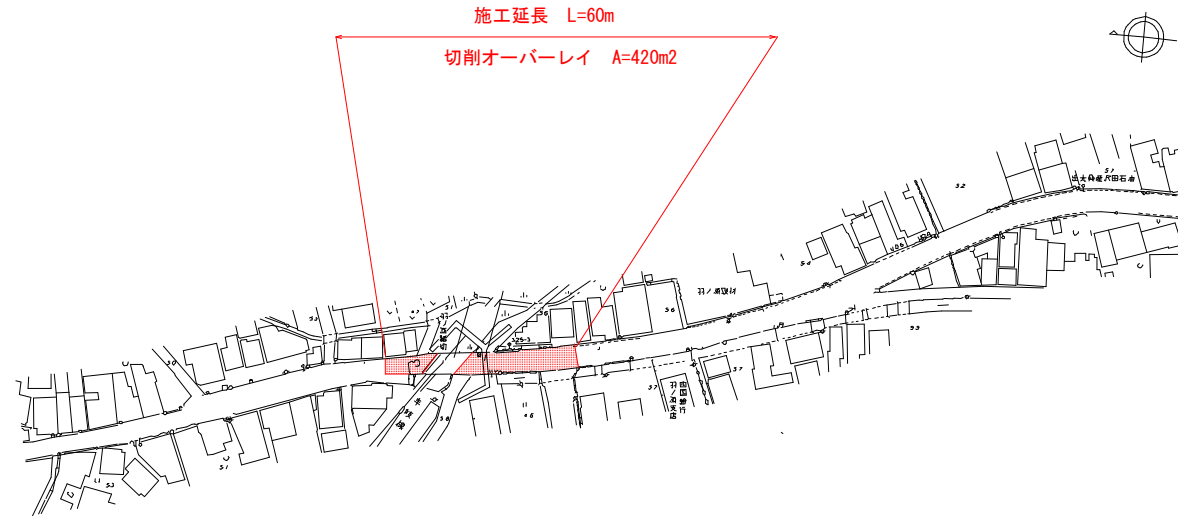

## 舗装構成

S=1/10



## 数量総括表 (第1工区)

工種	単位	数量	備考
切削オーバーレイ工 (t=5cm)	m <sup>2</sup>	420	A=60×7.0(平均幅)=420
搬運搬処分	m <sup>3</sup>	21	420×0.05=21

## 実施設計図面


【第1工区】坂野羽ノ浦線 羽ノ浦町中庄			
工事名	R1阿土 坂野羽ノ浦線他 阿南・羽ノ浦 舗装修繕工事		
路線名等	(-)坂野羽ノ浦線他		
工事箇所	阿南市羽ノ浦町中庄なかれ他		
図面名	平面図、構造図		
縮尺	図示	図番番号	1 / 2
事業者名	徳島県南部総合県民局景土整備部(阿南)		

# 平面図

S=1/1000

阿 南 市

羽ノ浦町

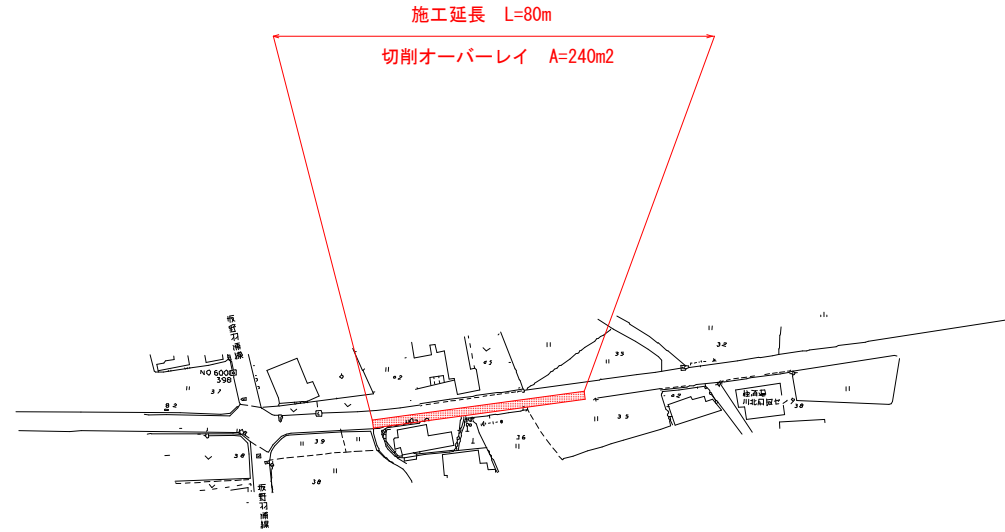

## 舗装構成

S=1/10



## 数量総括表 (第1工区)

工 種	単 位	数 量	備 考
切削オーバーレイ工 (t=5cm)	m <sup>2</sup>	240	A=80×3.0(平均幅)=240
搬運搬処分	m <sup>3</sup>	12	240×0.05=12

## 実施設計図面

【第1工区】阿南羽ノ浦線 羽ノ浦町中庄			
工事名	R1阿土 坂野羽ノ浦線他 阿南・羽ノ浦 舗装補修工事		
路線名等	(-)坂野羽ノ浦線他		
工事箇所	阿南市羽ノ浦町中庄なかれ他		
図面名	平面図、構造図		
縮尺	図示	図番番号	2 / 2
事業者名	徳島県南部総合県民局景土整備部(阿南)		