


当初 設計図面

工事名	R1波土 海部川 海・小川 河床掘削工事(2)		
路線名等	海部川		
工事箇所	海部郡海陽町小川(第2分割)		
図面名	平面図		
縮尺	図面番号	1	/ 2
会社名			
事業者名	徳島県南部総合農林局農土整備部<美波>		

横断図

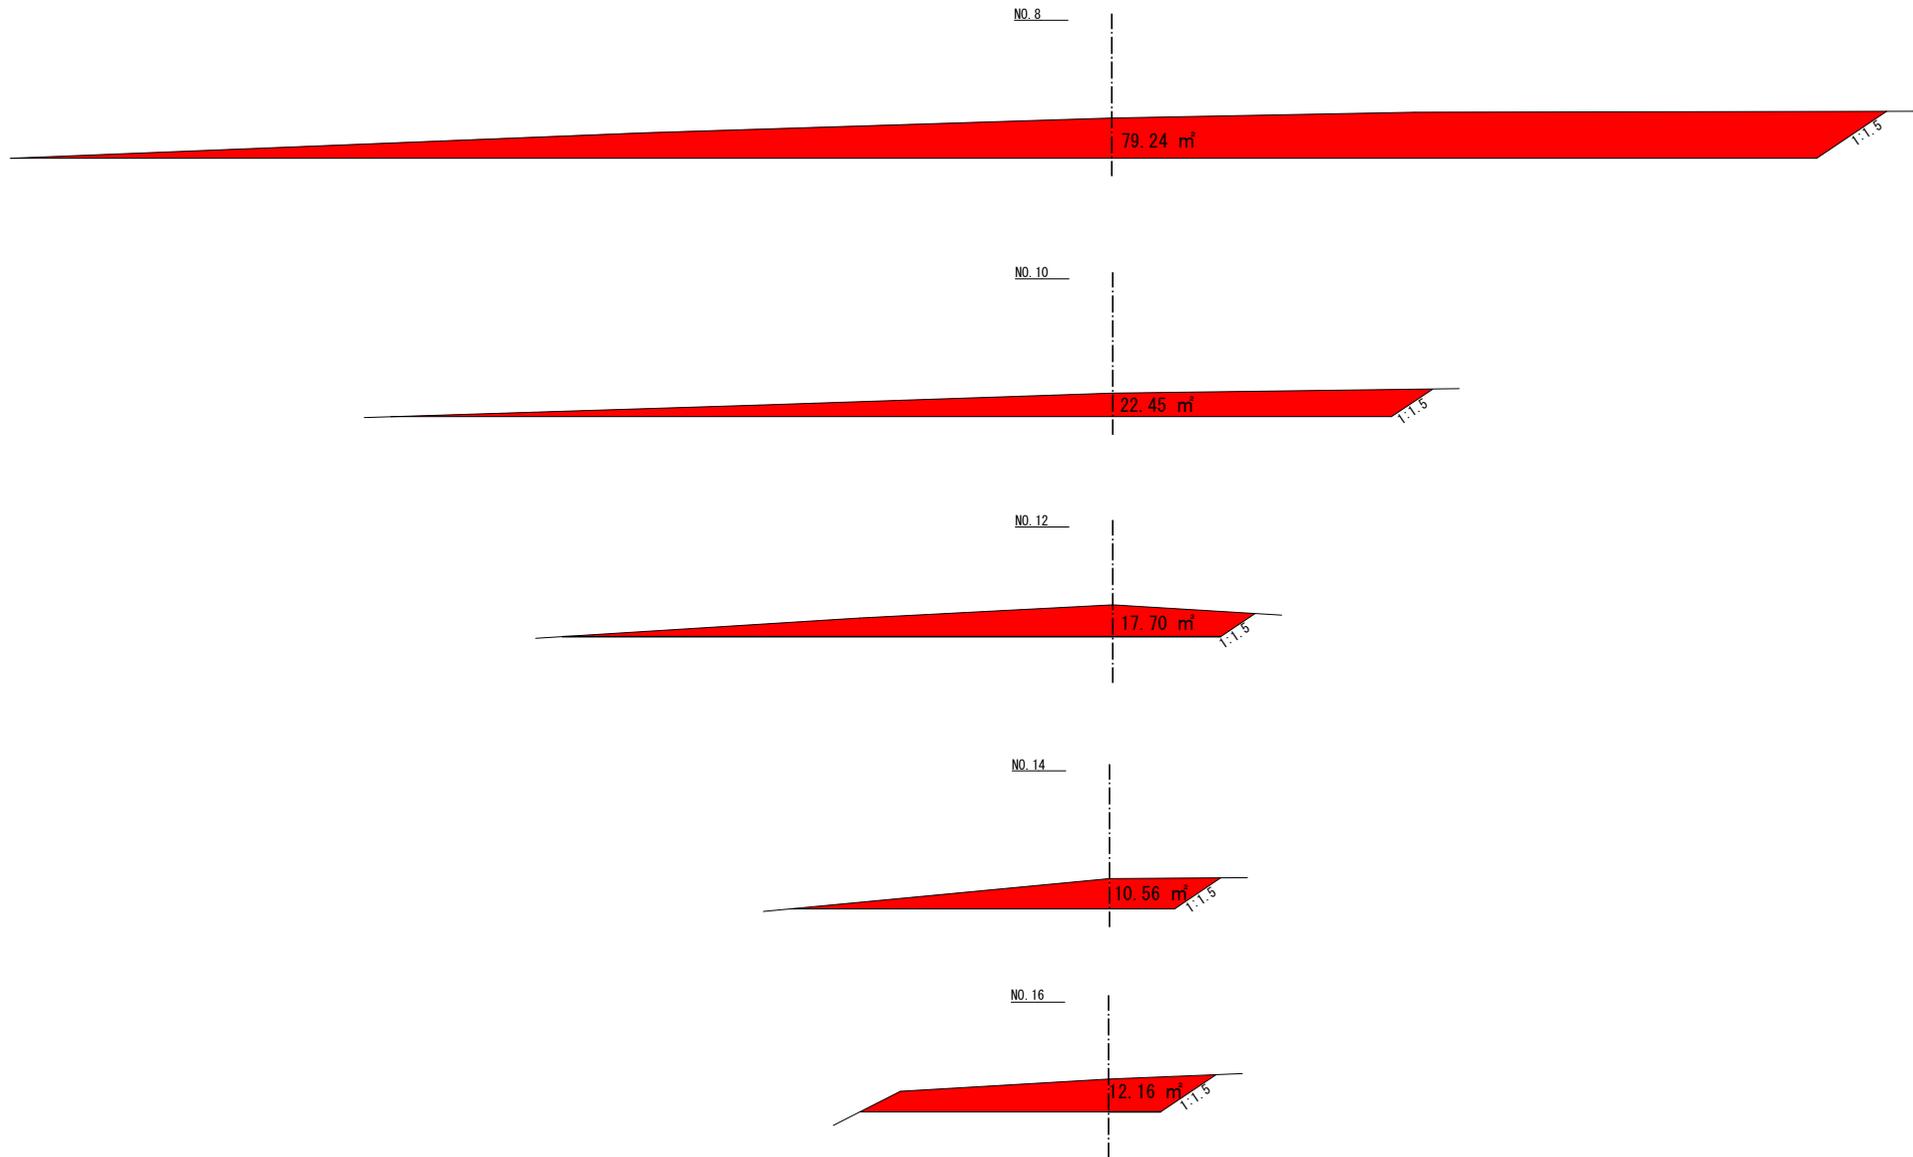

当初 設計図面

工事名	R1波土 海部川 海・小川 河床掘削工事(2)		
路線名等	海部川		
工事箇所	海部郡海陽町小川(第2分割)		
図面名	横断図		
縮尺	図面番号	2	/ 2
会社名			
事業者名	徳島県南部総合県民局県土整備部<奥波>		