



平面図 S=1:500

点名	X座標	Y座標
精奥-1	66272.812	79885.188
精奥-2	66167.522	79988.446
TA-1	66118.422	80185.228
TA-2	66067.141	80180.748
TA-3	65999.775	80192.156
A	66024.367	80191.151
NO.0'	65996.763	80193.451
NO.1'	65992.539	80215.301
NO.0	65988.744	80234.938
NO.1	65986.846	80244.756
NO.2	65984.948	80254.575
NO.3	65983.050	80264.393
NO.4	65981.152	80274.211
NO.4+8.8	65979.480	80282.860

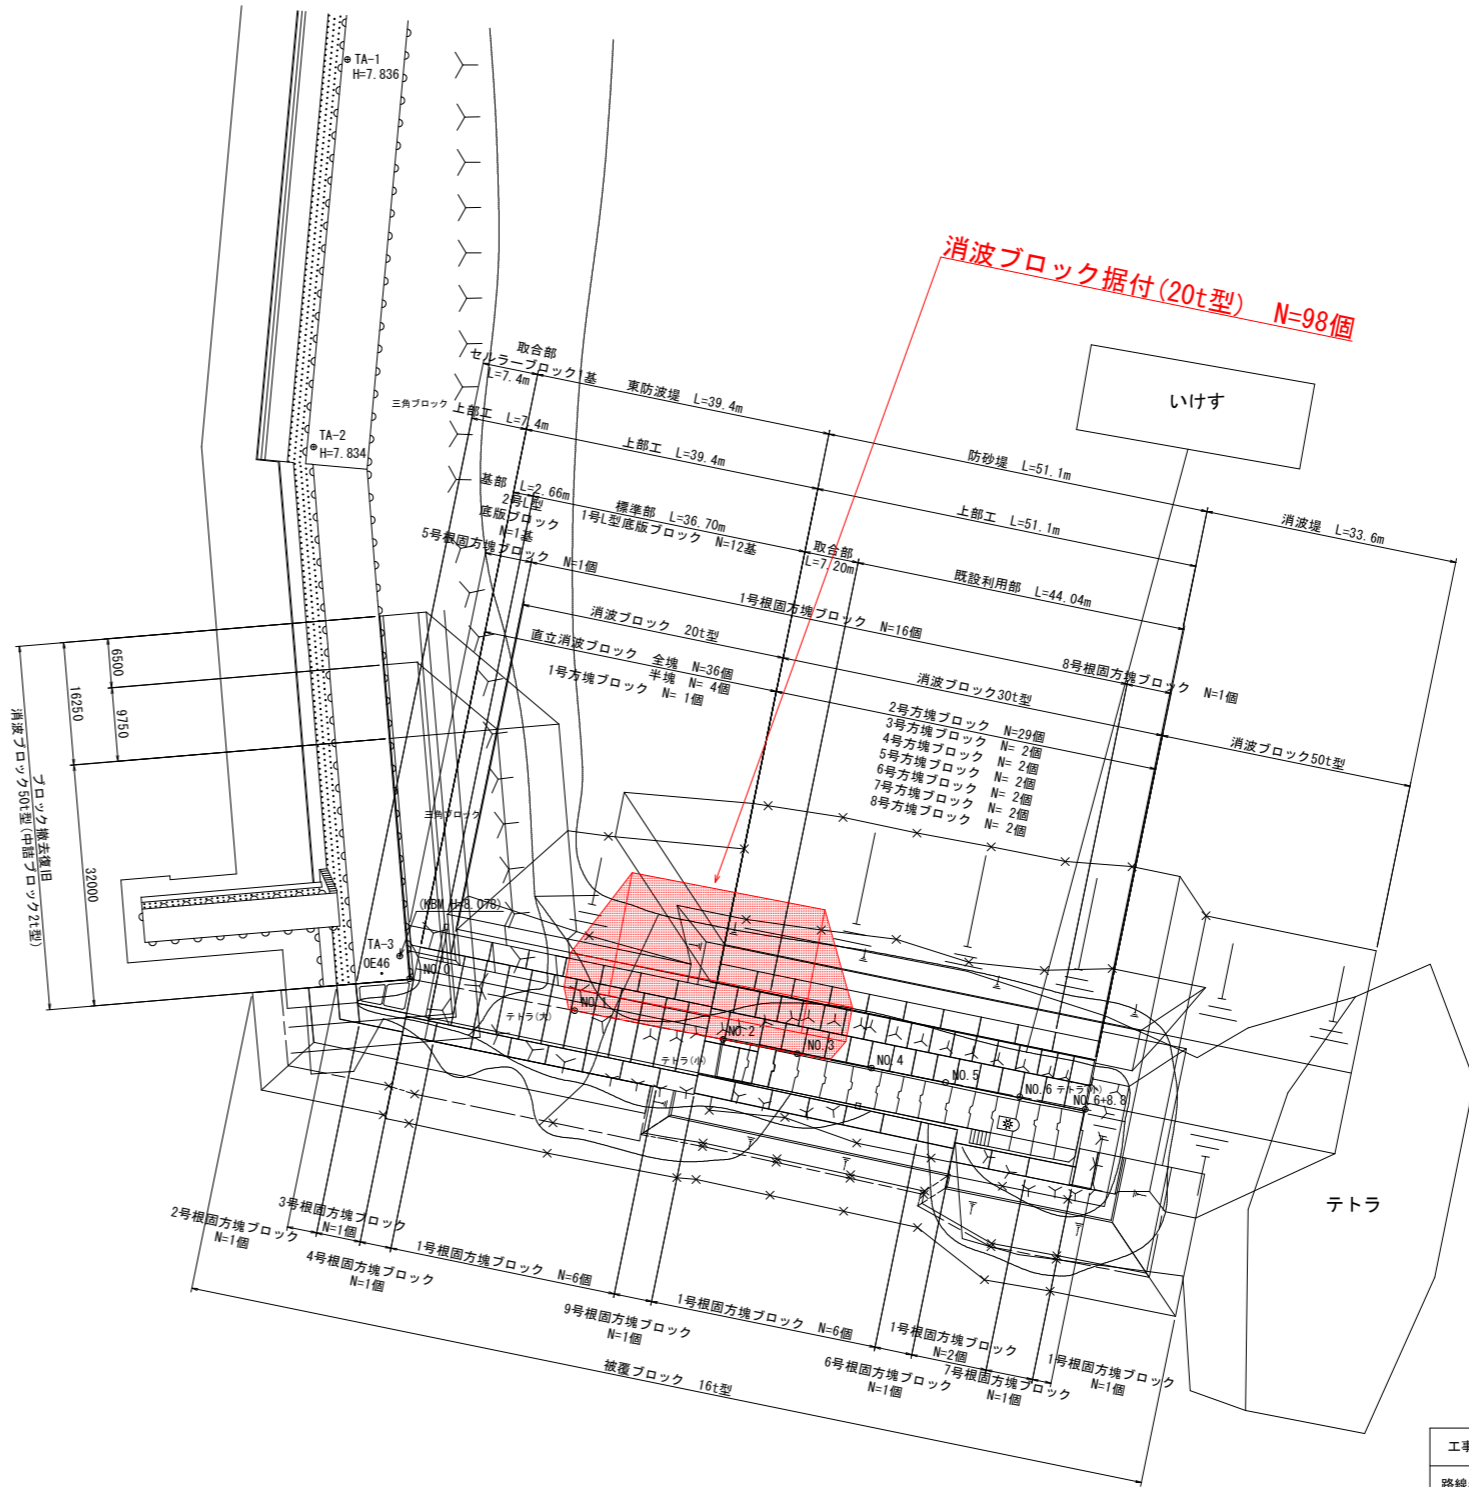

工事名	R1波土 精奥漁港地 海・精浦地 防波堤工事		
路線名等	精奥漁港地		
工事箇所	海部郡海陽町精浦地		
図面名	平面図		
縮尺	1:500	図面番号	1 / 8
会社名			
事業者名	徳島県南部総合県民局 県土整備部 (美波)		

標準断面図(その2) S=1:100

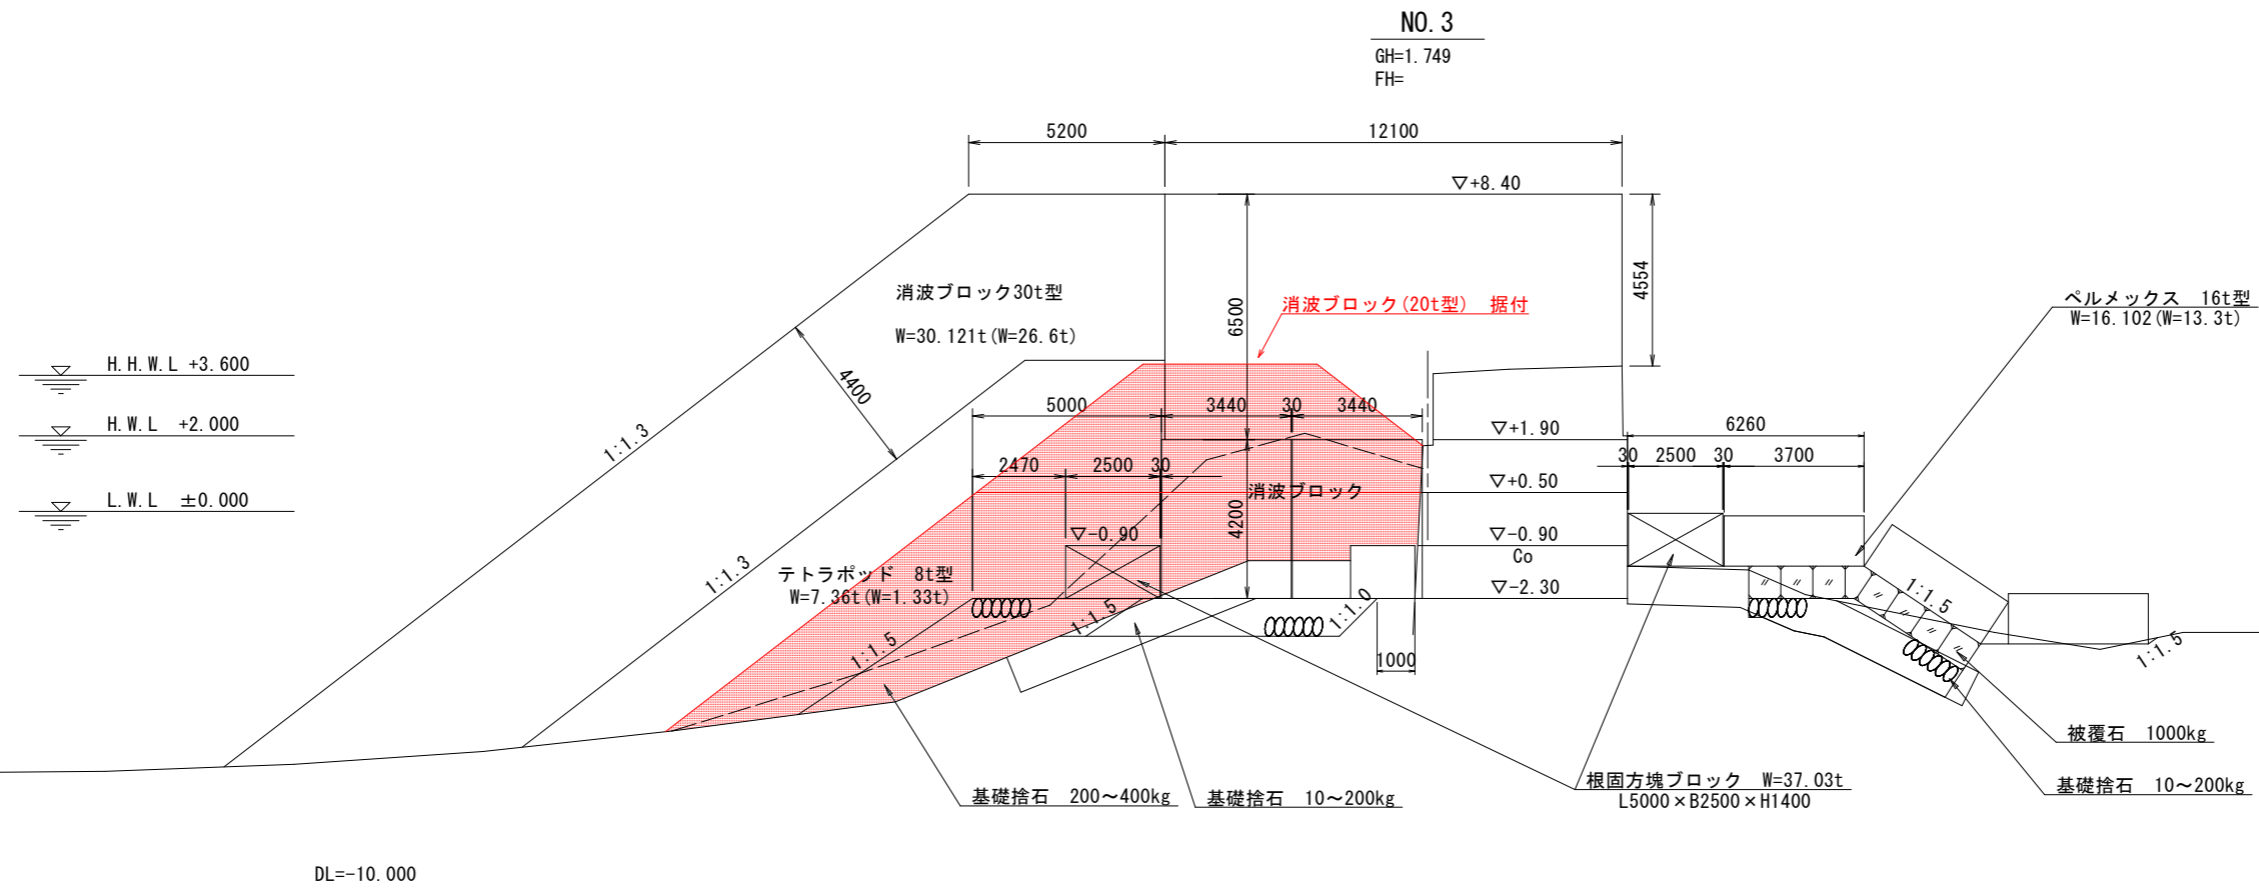


工事名	R1波土 朝興漁港地 海・潮浦地 防波堤工事		
路線名等	朝興漁港地		
工事箇所	海部郡海陽町潮浦地		
図面名	標準断面図(その2)		
縮尺	1:100	図面番号	2 / 8
会社名			
事業者名	徳島県南部総合県民局 県土整備部 (美波)		


1号L型底版ブロック構造図 S=1:50

(標準部)


断面図

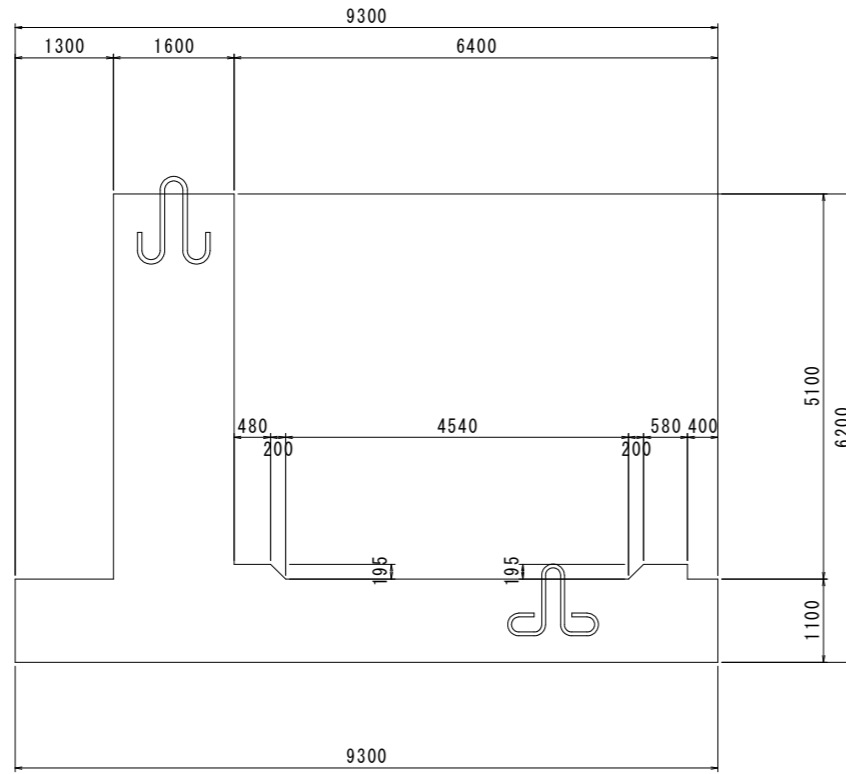


背面図

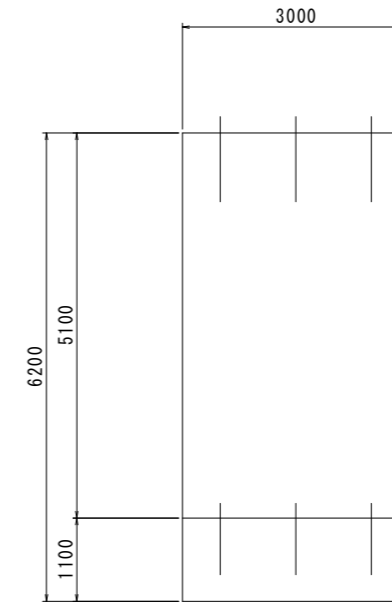


平面図

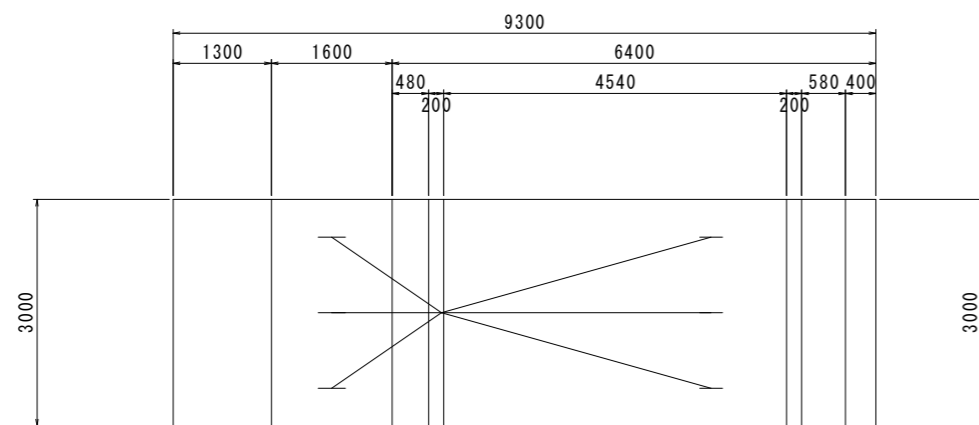

前壁部 S=1:20

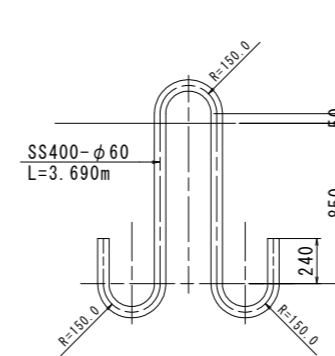

床版部 S=1:20

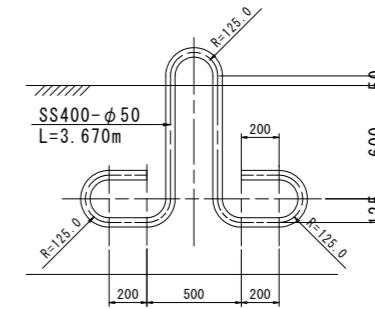


工事名	R1波土 鞆奥漁港地 海・鞆浦地 防波堤工事		
路線名等	鞆奥漁港地		
工事箇所	海部郡海陽町鞆浦地		
図面名	1号L型底版ブロック構造図		
縮尺	1:50	図面番号	3 / 8
会社名			
事業者名	徳島県南部総合県民局 県土整備部 (美波)		

1号L型底版ブロック配筋図(1)


S=1:50

(標準部)


断面図

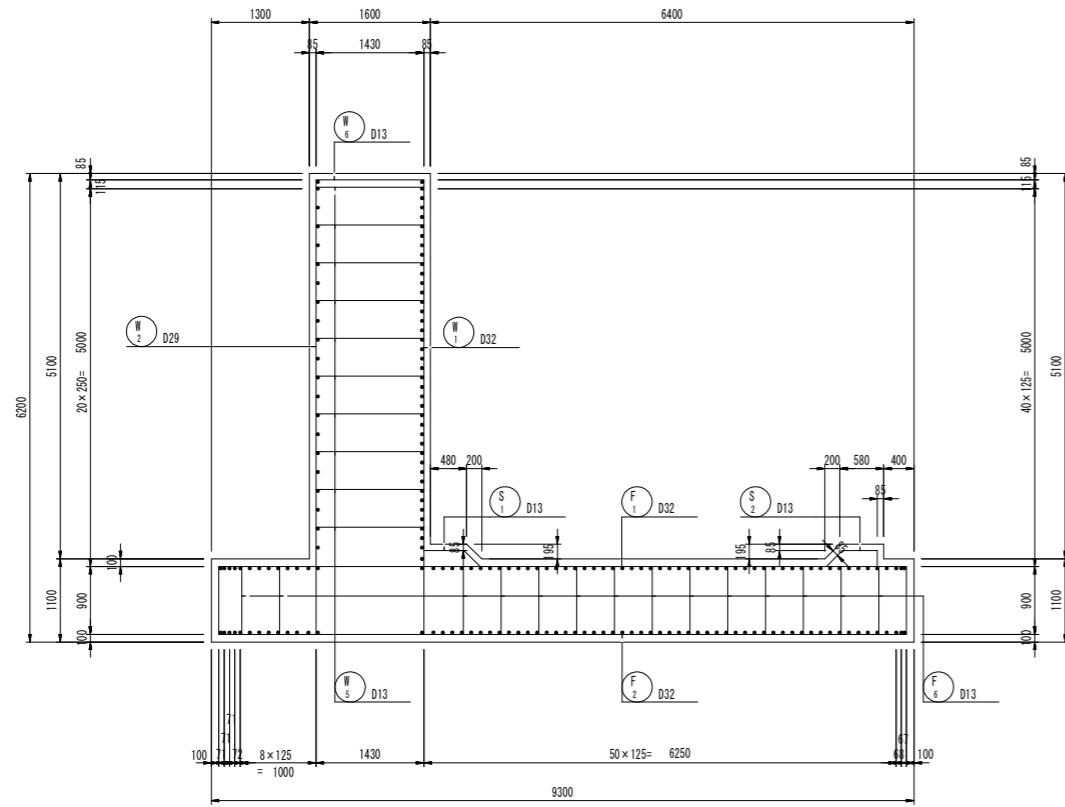


A-A B-B

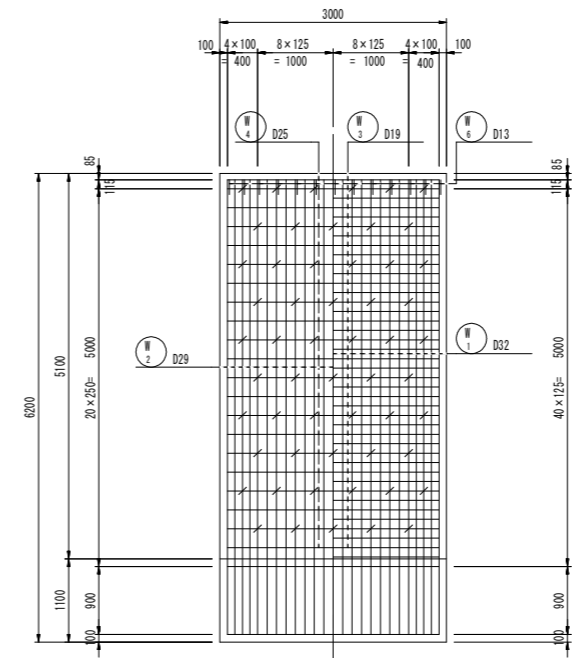


位置図

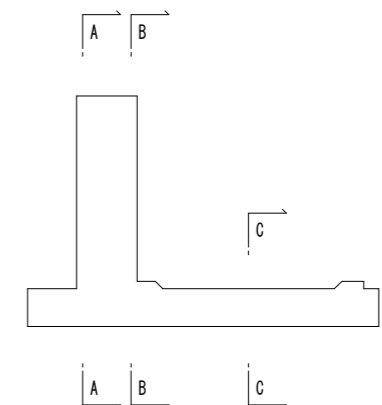

C-C

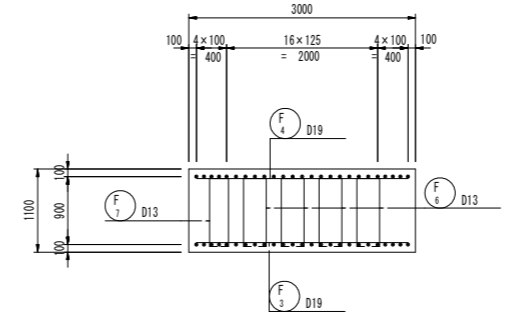

底版


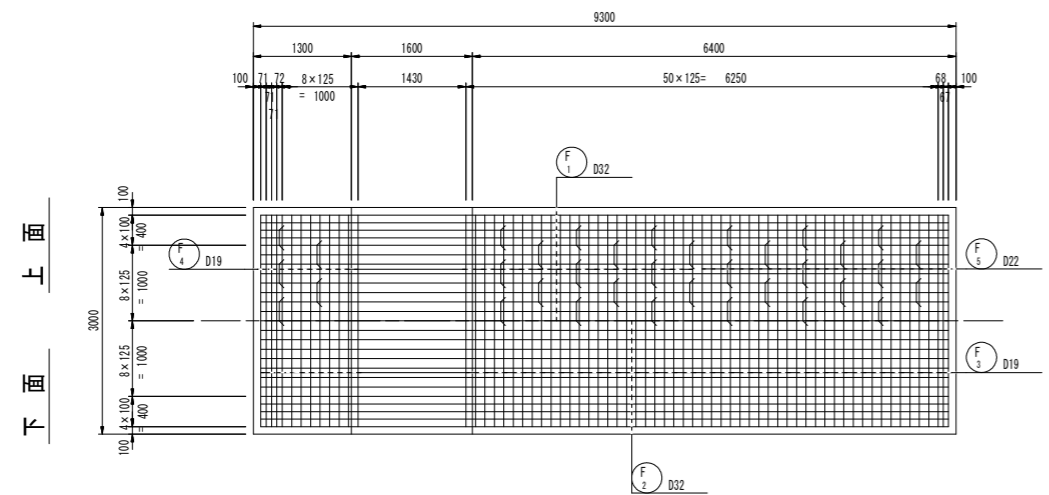


工事名	R1波土 鞆奥漁港池 海・鞆浦池 防波堤工事		
路線名等	鞆奥漁港池		
工事箇所	海部郡海陽町鞆浦池		
図面名	1号L型底版ブロック配筋図(1)		
縮尺	1:50	図面番号	4 / 8
会社名			
事業者名	徳島県南部総合県民局 県土整備部(美波)		


1号L型底版ブロック配筋図(2)

S=1:50


(標準部)

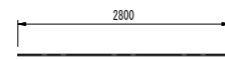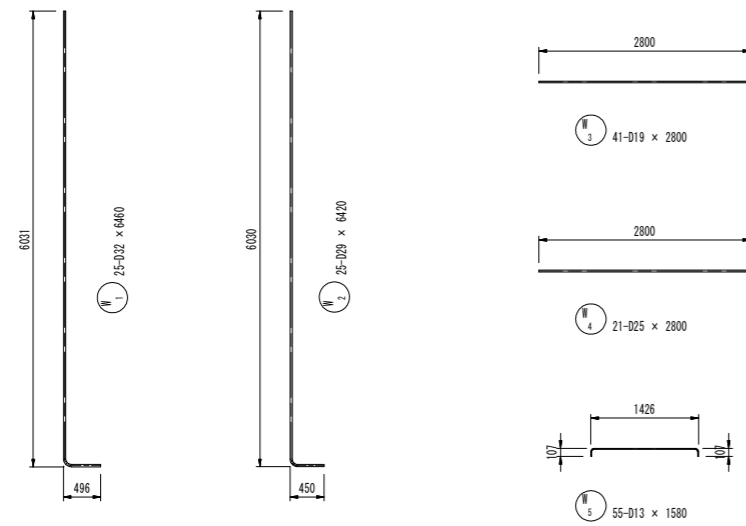


N3 41-D19 × 2800

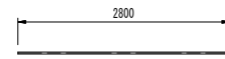


N4 21-D25 × 2800

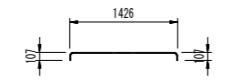


N5 55-D13 × 1580

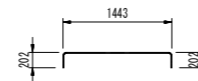


N6 13-D13 × 1790

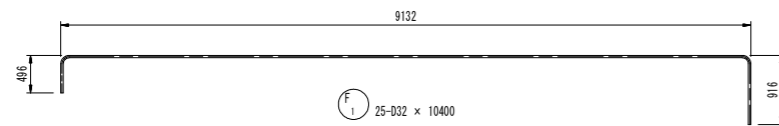


F1 25-D32 × 10400

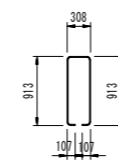


F6 56-D13 × 2230

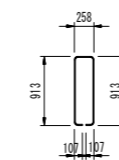


F7 14-D13 × 2180

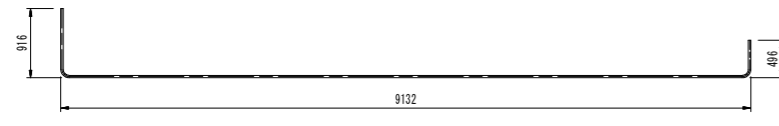


F2 25-D32 × 10400

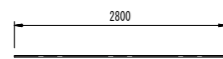


F3 66-D19 × 2800

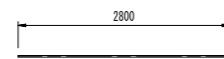


F4 38-D19 × 2800

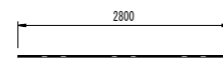

F5 28-D22 × 2800

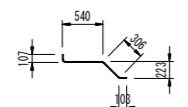

S1 13-D13 × 1020

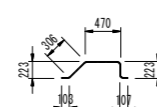

S2 13-D13 × 1140

鉄筋質量表

1ブロック当り (SD345)


符号	径	長さ (mm)	本数	単位質量 (kg/m)	1本当質量 (kg)	質量 (kg)	摘要	
N	1	D32	6460	25	6.23	40.25	1006	L
	2	D29	6420	25	5.04	32.36	809	L
	3	D19	2800	41	2.25	6.30	258	—
	4	D25	2800	21	3.98	11.14	234	—
	5	D13	1580	55	0.995	1.57	86	□
	6	"	1790	13	"	1.78	23	□
F	1	D32	10400	25	6.23	64.79	1620	□
	2	"	10400	25	"	64.79	1620	□
	3	D19	2800	66	2.25	6.30	416	—
	4	"	2800	38	"	6.30	239	—
	5	D22	2800	28	3.04	8.51	238	—
	6	D13	2230	56	0.995	2.22	124	□
	7	"	2180	14	"	2.17	30	□
S	1	D13	1020	13	0.995	1.01	13	□
	2	"	1140	13	"	1.13	15	□

SD345		kg	
D32	—	4246	
D29	—	809	
D25	—	234	
D22	—	238	
D19	—	913	
D13	—	291	
合計	—	6731	

工事名	R1波土 朝奥漁港地 海・朝浦池 防波堤工事		
路線名等	朝奥漁港地		
工事箇所	海部郡海陽町朝浦池		
図面名	1号L型底版ブロック配筋図(2)		
縮尺	1:50	図面番号	5 / 8
会社名			
事業者名	徳島県南部総合県民局 県土整備部(美波)		


摩擦増大用アスファルトマット詳細図

アスファルトマット割付図 S=1/30

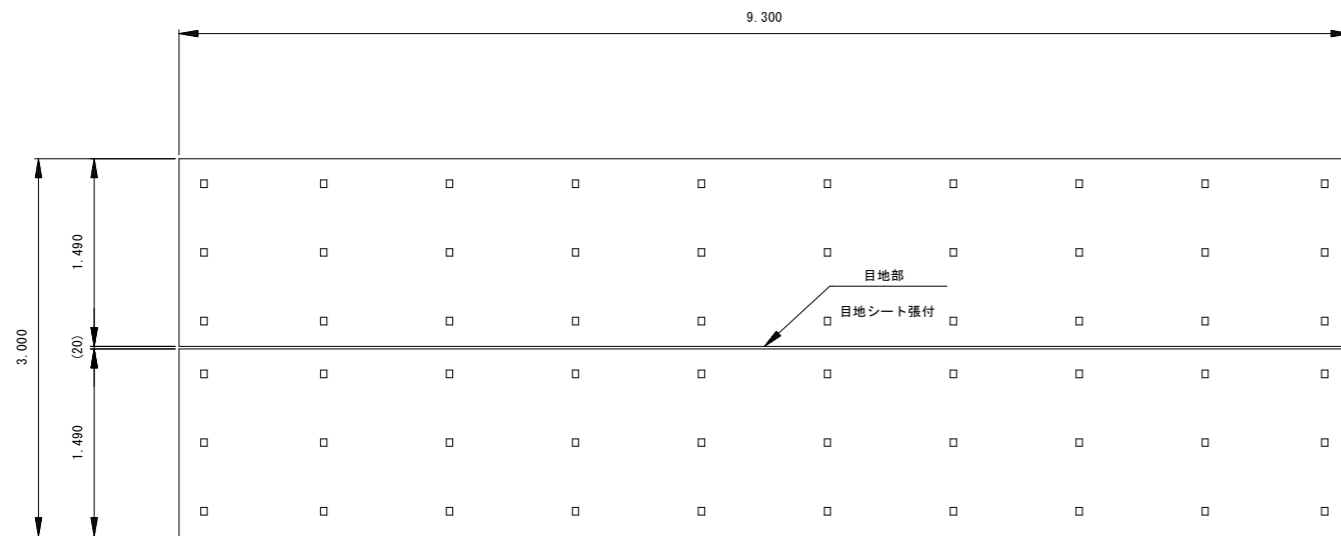


アスファルトマット構造図

平面図 S=1/30

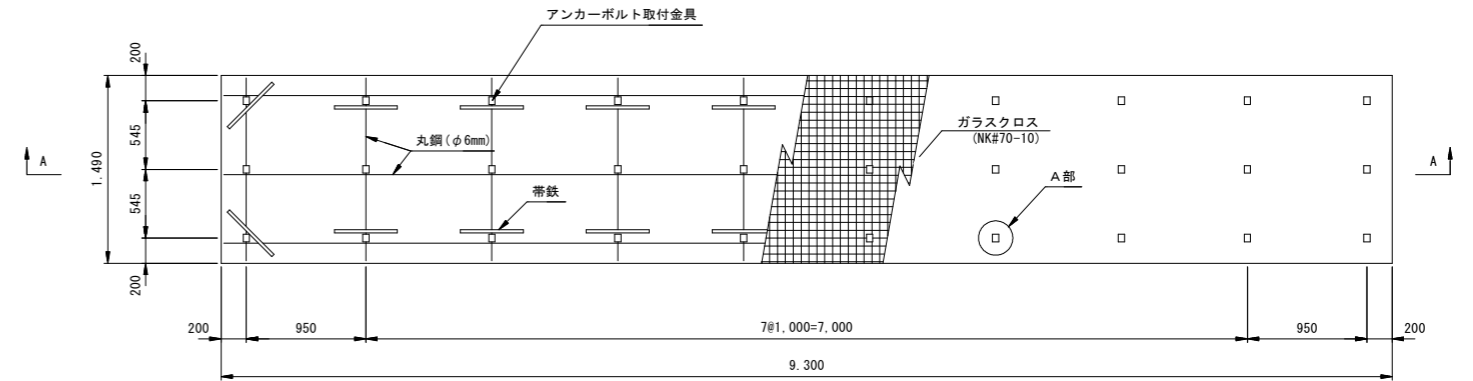


A-A断面図 S:H=1/30, V=1/10

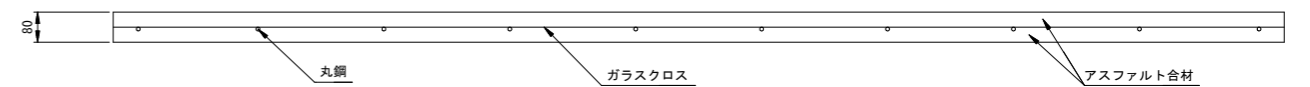


構造説明図


構造模式図

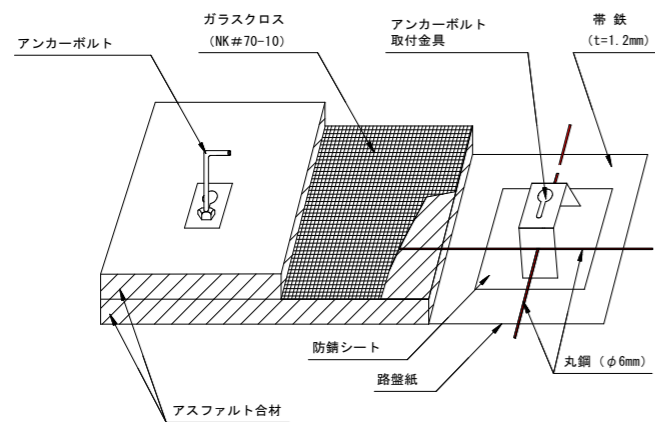

A部詳細図

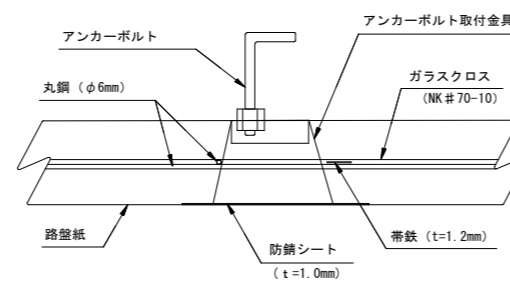

目地部詳細図

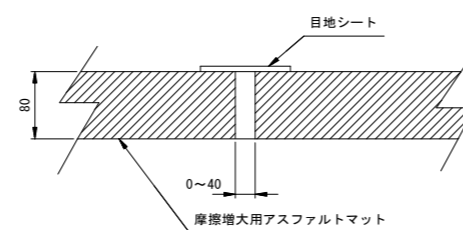

アスファルトマット数量表
(L型底盤ブロック 1個当たり)

形状寸法 (m)	面積 (m ² /枚)	重量 (t/枚)	枚数	総面積 (m ² /枚)	総重量 (t/枚)
9.30 × 1.49 × 0.08	13.86	2.55	2	27.72	5.10

ブロック底版寸法 ; 9.3 × 3.0 S=27.9m²


水平吊金具重量 ; 0.5 t

工事名	R1波土 鞆奥漁港池 海・鞆浦池 防波堤工事		
路線名等	鞆奥漁港池		
工事箇所	海部海陽町鞆浦池		
図面名	摩擦増大用アスファルトマット詳細図(参照図)		
縮尺	1:30	図面番号	6 / 8
会社名			
事業者名	徳島県南部総合県民局 県土整備部 (美波)		

【参考図】製作対象ブロック

【塗りつぶし】
 第1分割：赤色
 第2分割：青色
 今回工事：桃色

縦断面図 S=1:100

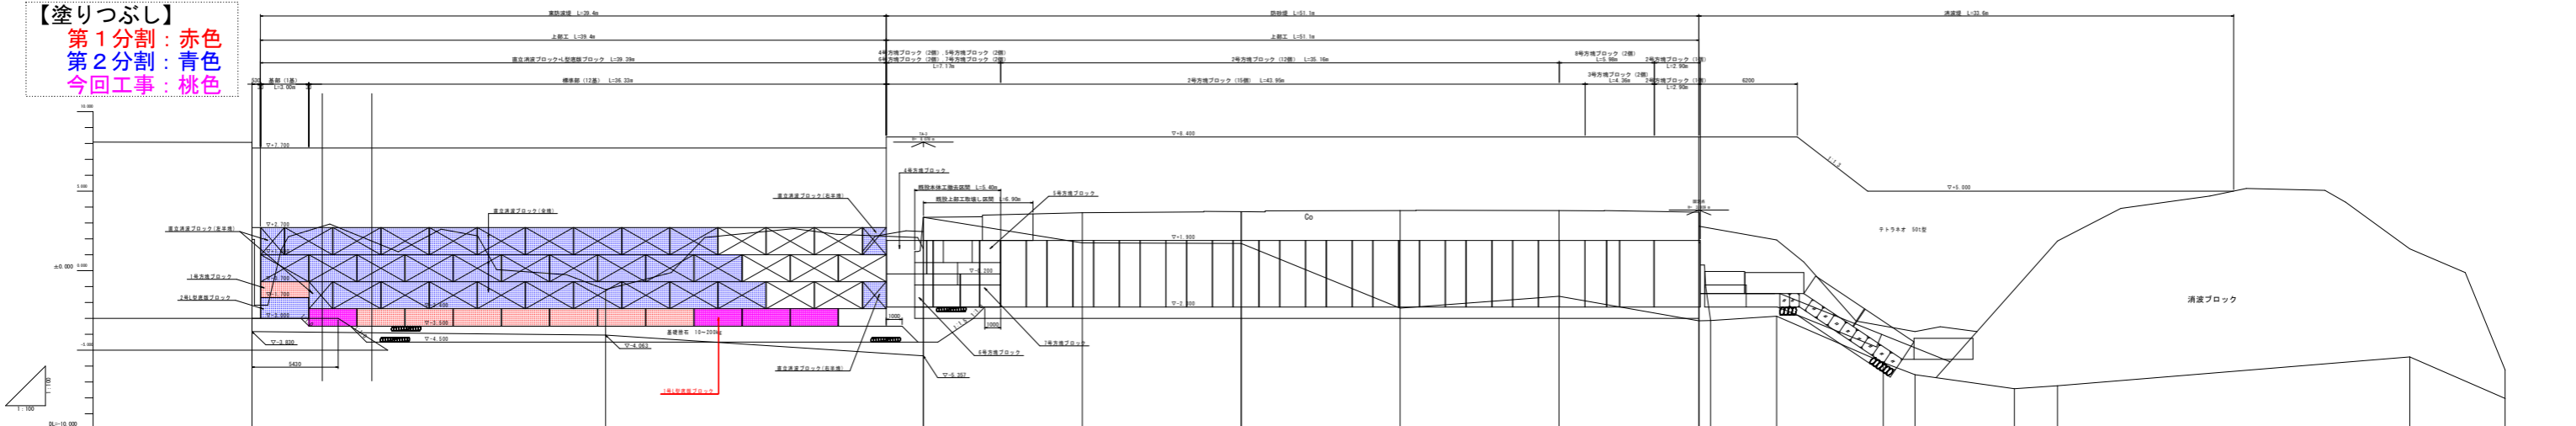


測点	0+00	0+10	0+20	0+30	0+40	0+50	0+60	0+70	0+80	0+90	0+100	0+110	0+120	0+130	0+140	0+150
天 端 高																
地 盤 高	0.00	-1.00	-2.00	-3.00	-4.00	-5.00	-6.00	-7.00	-8.00	-9.00	-10.00	-11.00	-12.00	-13.00	-14.00	-15.00
透 加 距離	0.00	22.00	42.00	62.00	82.00	102.00	122.00	142.00	162.00	182.00	202.00	222.00	242.00	262.00	282.00	302.00
点 間 距離	0.00	22.00	20.00	20.00	20.00	20.00	20.00	20.00	20.00	20.00	20.00	20.00	20.00	20.00	20.00	20.00

(水床地区) 被覆コンクリート修繕

平面図 S=1/200

施工延長 L=42.55m

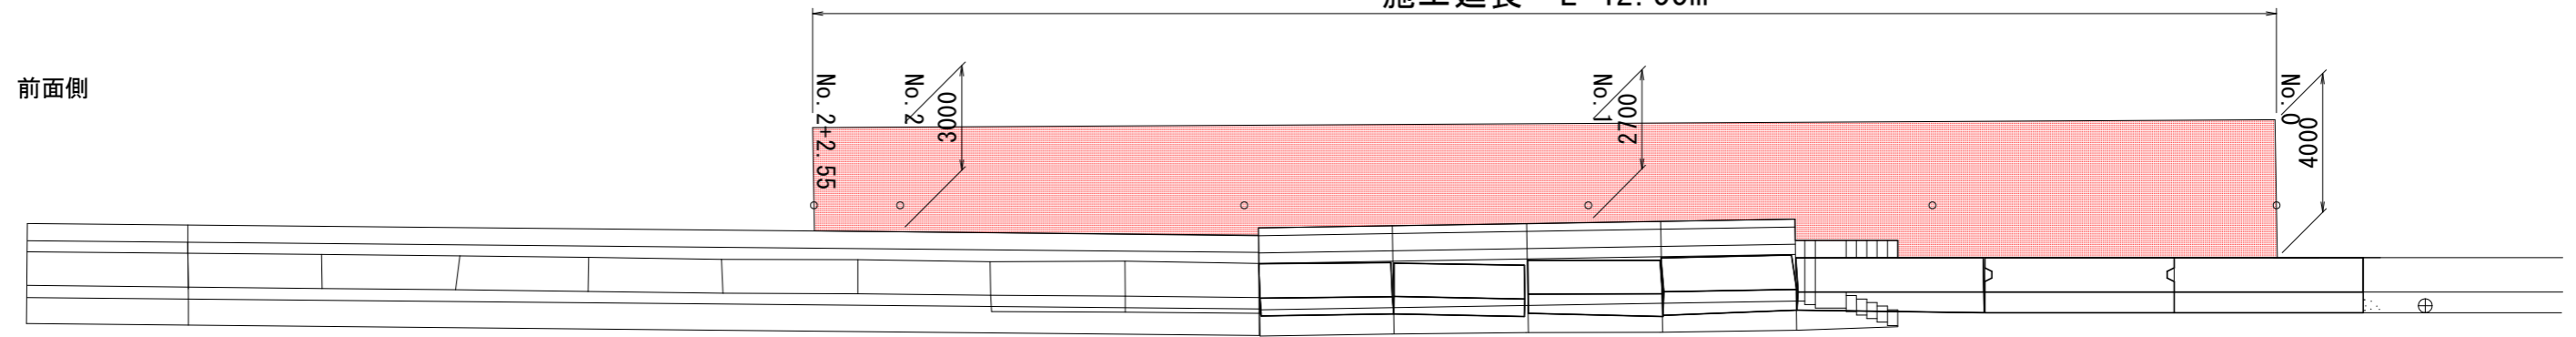

前面側


背面側

被覆コンクリート工 材料表

1式当り

項目	数量	計算書
コンクリート(18-8-40)	68.68m ³	4×0.5×14+2.85×0.5×28.55
型枠	46.1m ²	0.710×42.55+15.9
鉄筋格子(D10×150)	132m ²	(3.8×13.5+2.65×28.25)×1.05
伸縮目地	12.5m ²	0.5×4×2+0.5×2.85×6
コンクリート取壊し	16.5m ³	(4×0.3×14+2.85×0.2×28.55)/2
コンクリート殻処分	16.5m ³	

標準断面図 S=1/50

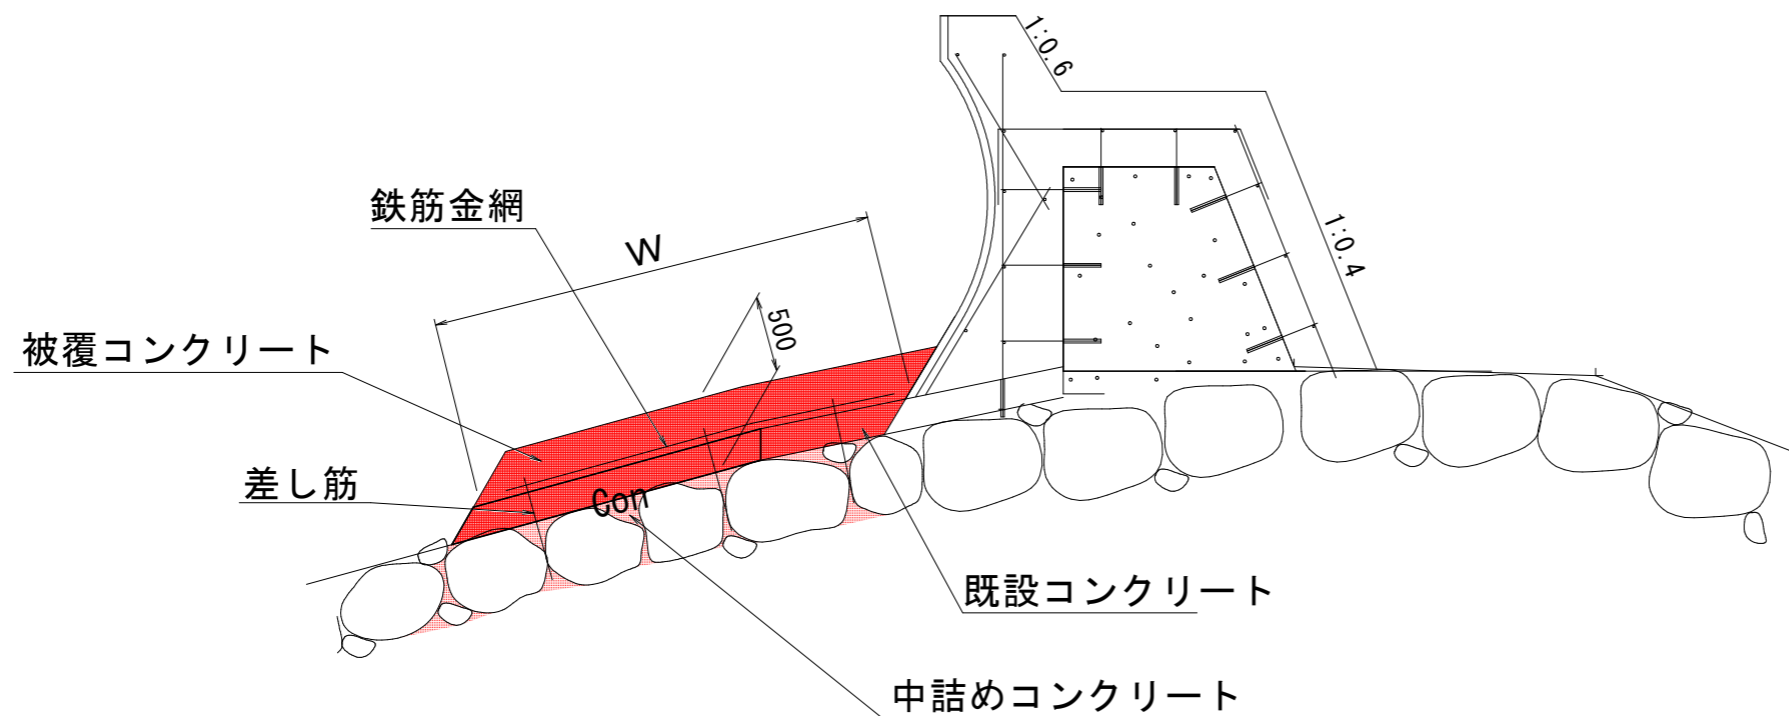

間詰コンクリート工 材料表

1式当り

コンクリート	10m ³ (過年度実績より)
差し筋	D19 L=0.7m (約1.0mピッチ)

工事名	R1波土 瀬奥漁港池 海・瀬浦池 防波堤工事		
路線名等	瀬奥漁港池		
工事箇所	海部郡海陽町瀬浦池		
図面名	(水床地区) 被覆コンクリート一般図		
縮尺	1:500	図面番号	8 / 8
会社名			
事業者名	徳島県南部総合県民局 県土整備部(美波)		