



政友谷仮設工配置参考図 S=1/500


平面図

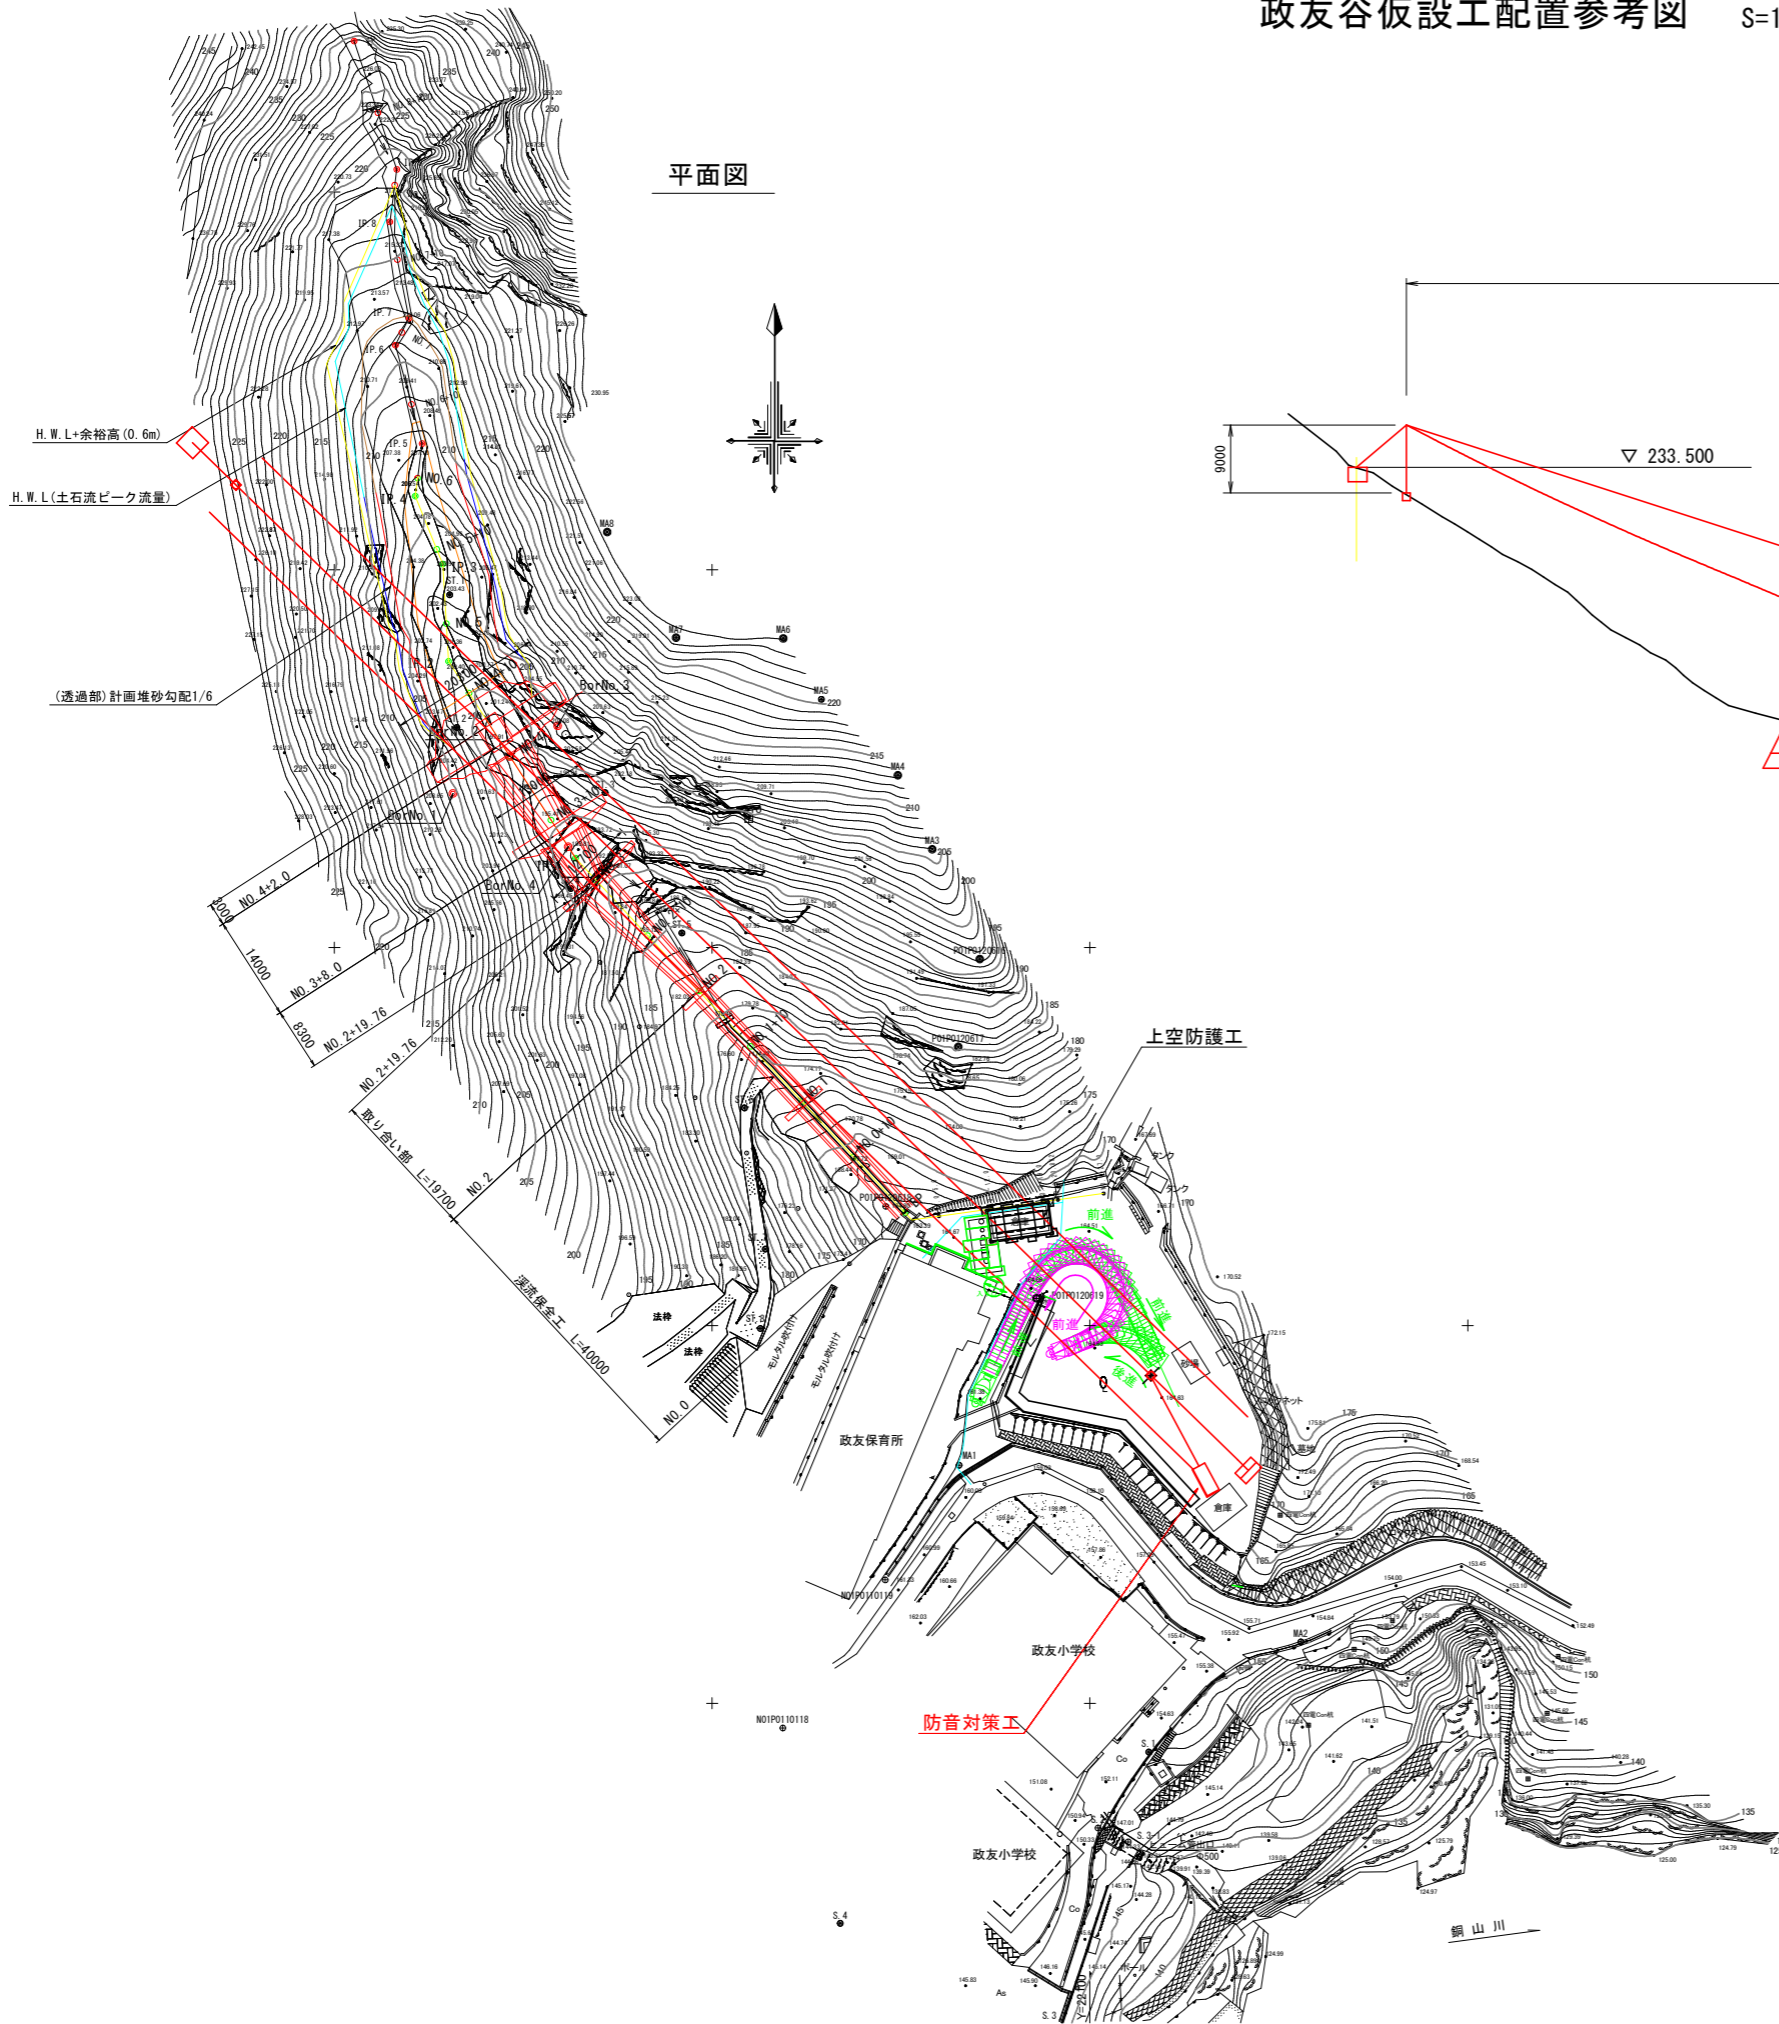

縦断面図

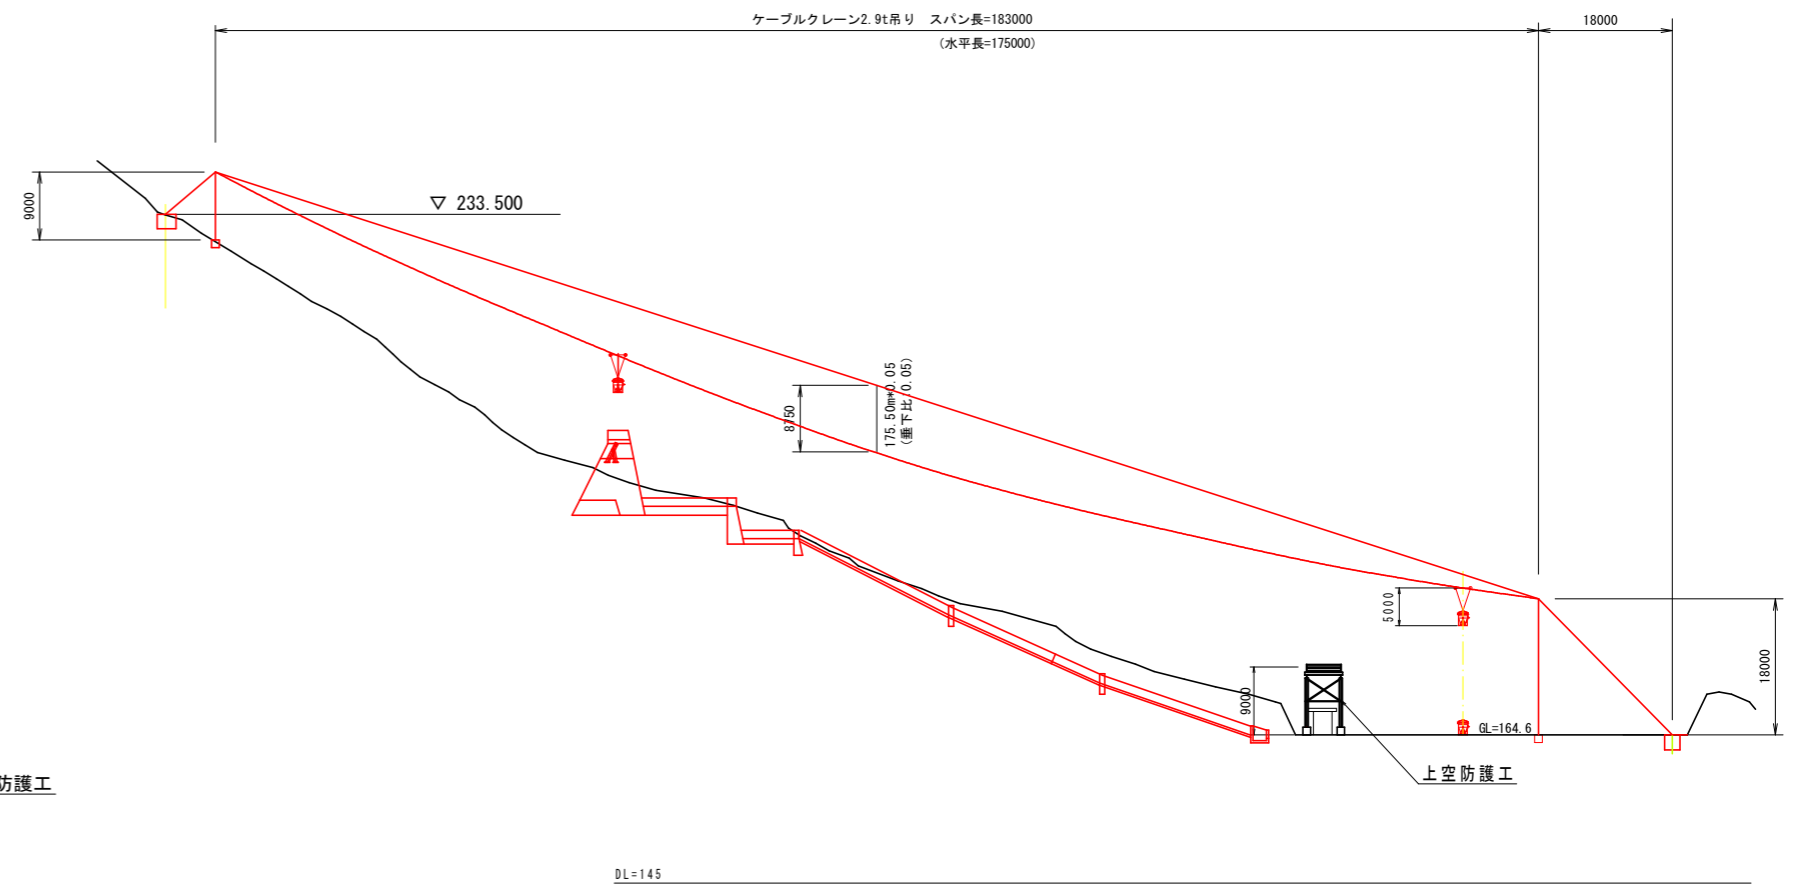

防音対策工参考図 S=1/50

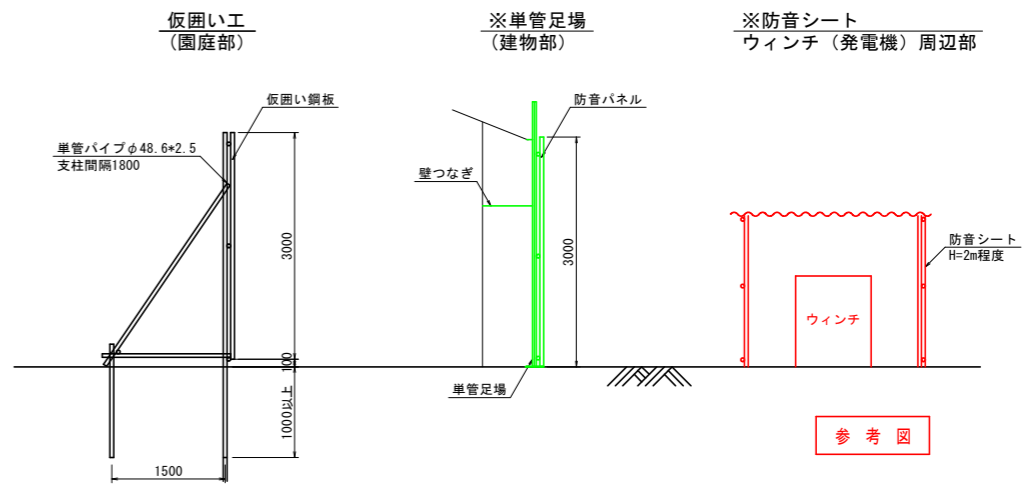

工事名	R1三土 政友谷 三・山城政友 砂防堰工事(1)		
路線名等	政友谷		
工事箇所	三好市山城町政友(第1分割)		
図面名	参考図(仮設工)		
縮尺	図示	図面番号	1 / 1
会社名			
事業者名	徳島県西部総合県民局(三好庁舎)		