



平面图

S=1:500

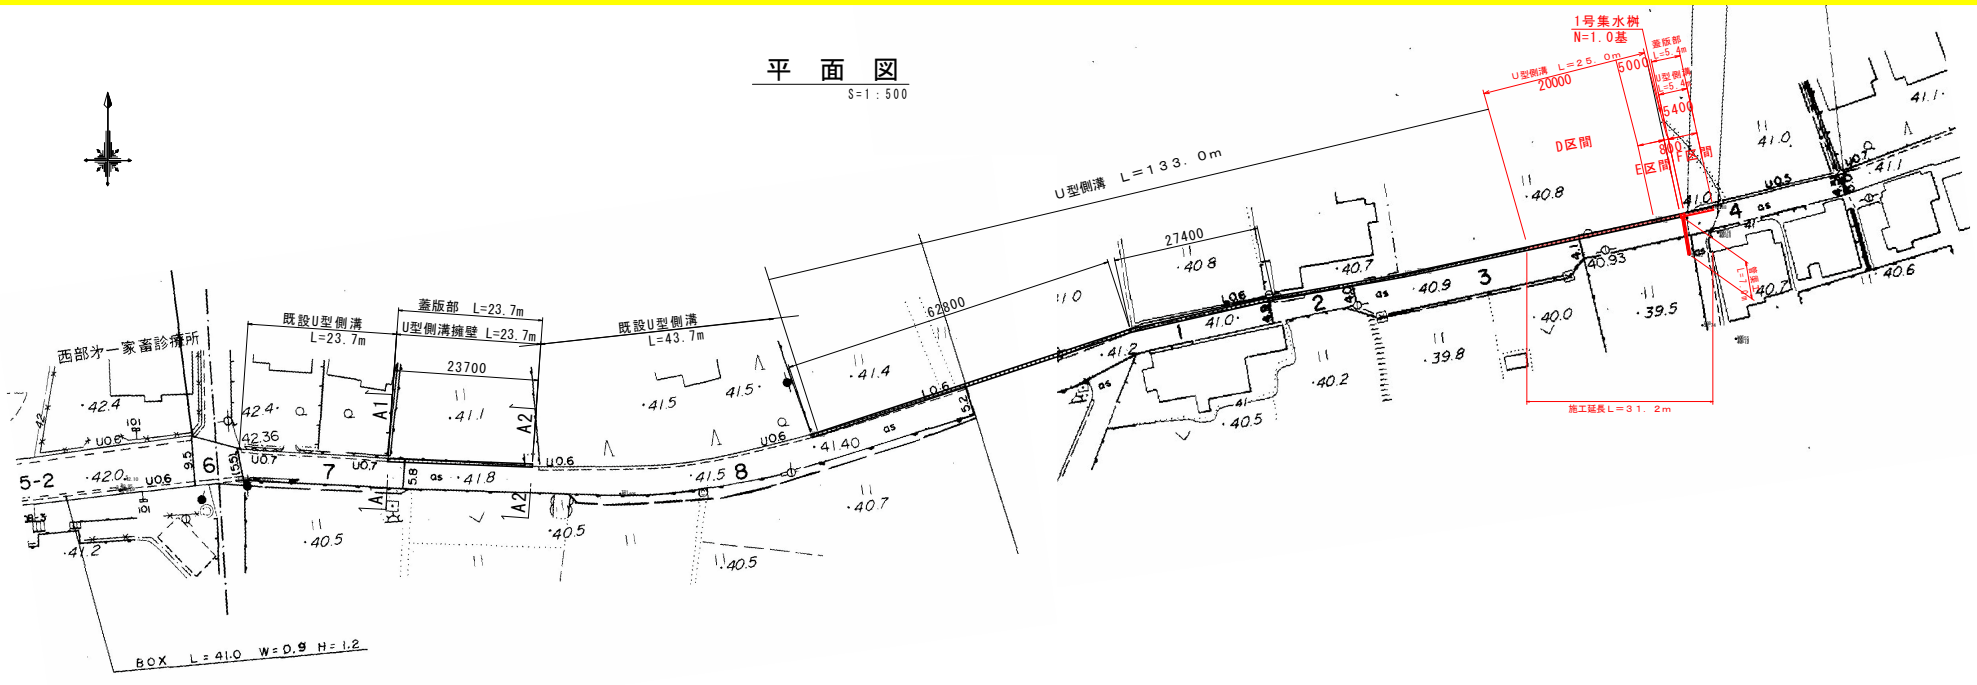

側溝展開図

V=1:50
H=1:500

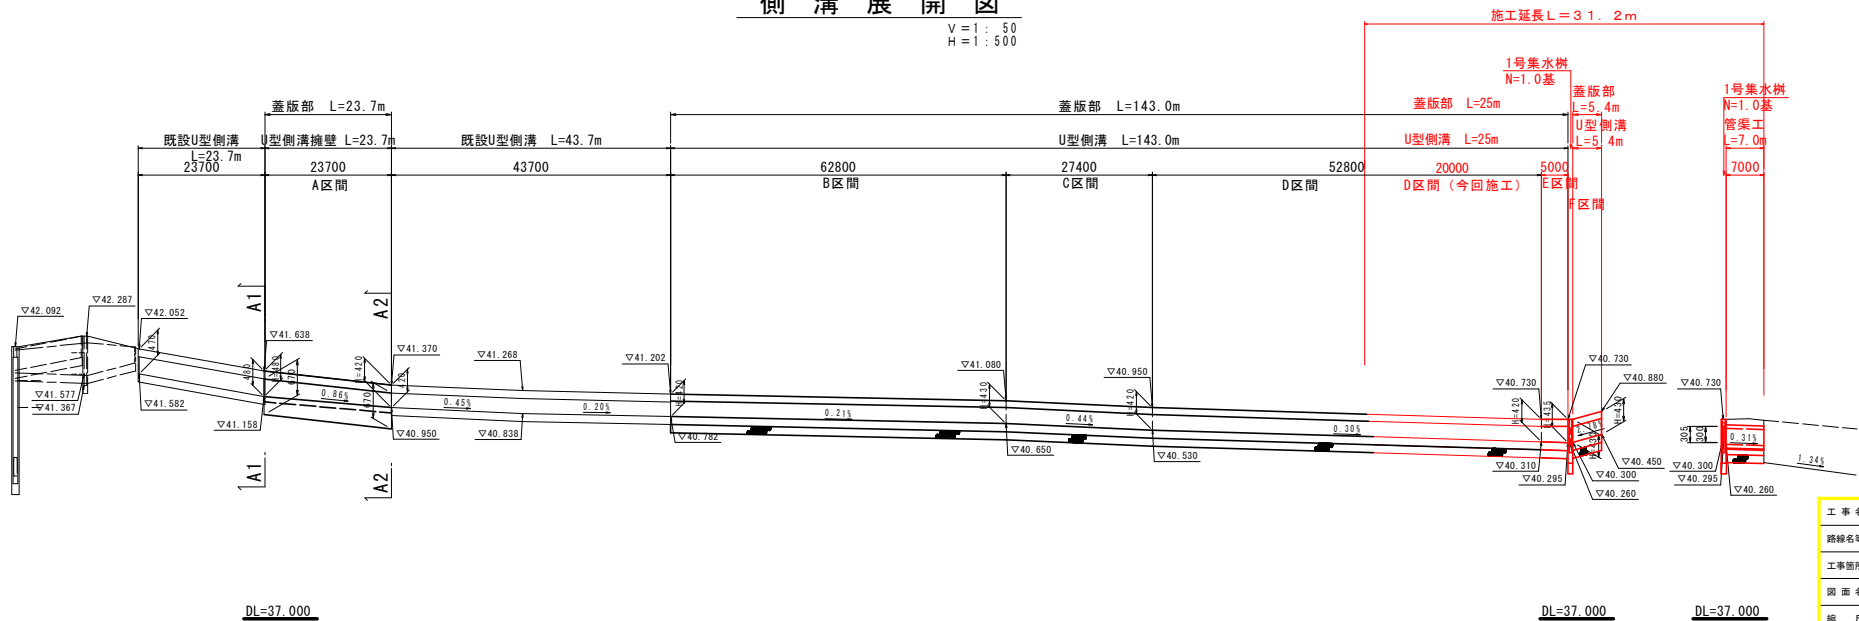


当初設計図面

| | | | |
|------|------------------------------|------|-------|
| 工事名 | R1吉士 船戸切樋上板線 阿波・市場市場 道路工事 | | |
| 路線名等 | (-) 船戸切樋上板線 | | |
| 工事箇所 | 阿波市市場町市場 | | |
| 図面名 | 平面图・縦断面 | | |
| 縮尺 | 図示 | 図面番号 | 1 / 2 |
| 会社名 | | | |
| 事業者名 | 徳島県東部農土整備局 <吉野川庁舎> | | |

構造図 (1/1)

1号集水樹


S=1:30

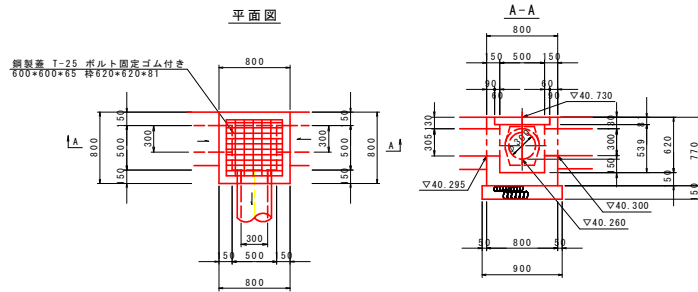

| 1号集水樹 | | 1基当り | |
|--------|-------------------------|----------------|-------|
| 名称 | 規格 | 単位 | 数量 |
| コンクリート | φ28≧18N/mm ² | m ² | 0.279 |
| 同上型枠 | 小型構造物 | m ² | 3.47 |
| 基礎砂石 | RC-40 t=150 | m ² | 0.81 |
| 鋼製蓋 | T-25 600×400×65 | 枚 | 1 |
| 基礎整正 | 土砂 | m ² | 0.8 |

U型側溝


S=1/20

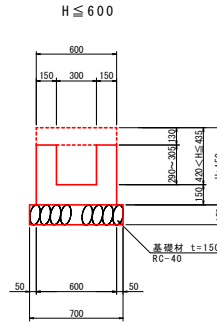

| U型側溝 | | 1.0m当り | | | |
|--------|-------------------------|----------------|-------|-------|-------|
| 名称 | 規格 | 単位 | 数量 | | |
| H | mm | 420 | 430 | 435 | |
| コンクリート | φck=18N/mm ² | m ² | 0.132 | 0.135 | 0.137 |
| 型枠 | 小型 | m ² | 1.76 | 1.80 | 1.82 |
| 基礎材 | RC-40 t=150mm | m ² | 0.70 | | |
| 基礎整正 | 土砂 | m ² | 0.7 | | |


復旧舗装

S=1/20

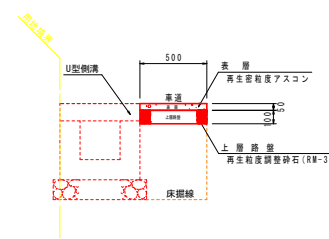

管渠工 (φ300)

S=1:20

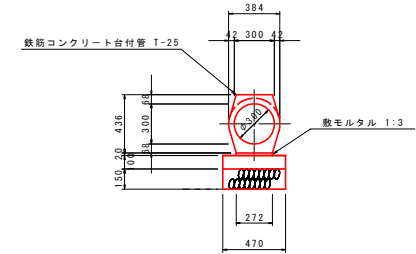


| 管渠工 | | 1.0.0m当り | |
|-------------|-----------------------|----------------|-------|
| 名称 | 規格 | 単位 | 数量 |
| 鉄筋コンクリート台付管 | T-25 φ300 | 本 | 5.0 |
| 基礎コンクリート | φ≧18N/mm ² | m ² | 4.700 |
| 基礎材 | RC-40 t=150 | m ² | 4.70 |
| 基礎整正 | 土砂 | m ² | 4.7 |

蓋版工

平面図


S=1:20

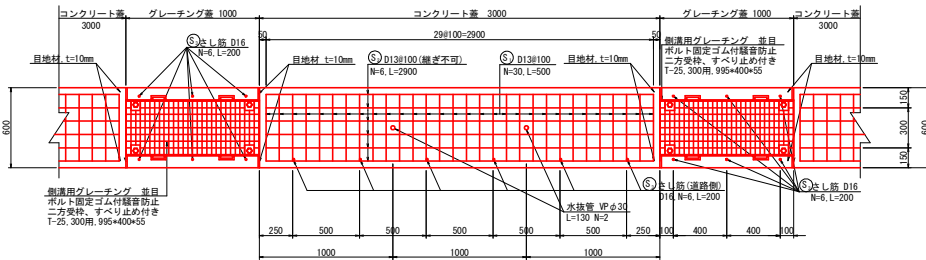

断面図


コンクリート蓋部

S=1:10

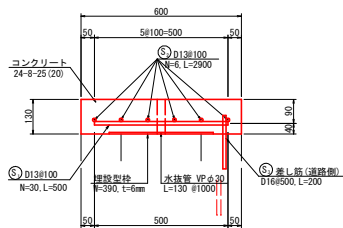

グレーチング蓋部


S=1:10

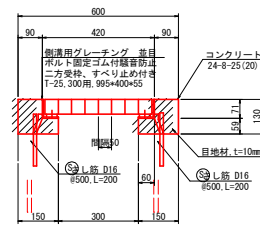

作業土工

S=1/20


C~F区間 L=110.6m

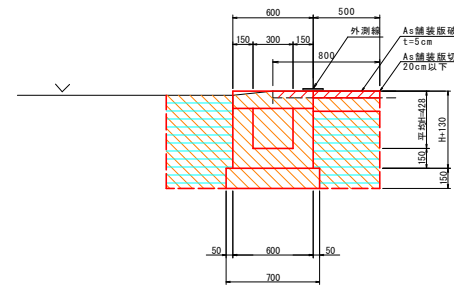

| 作業土工 | | 1.0m当り | |
|------|--------|----------------|------|
| 名称 | 規格 | 単位 | 数量 |
| 床置り | 土砂 | m ² | 1.11 |
| 埋戻し | 1.0>W1 | 枚 | 0.62 |

作業土工

S=1/20

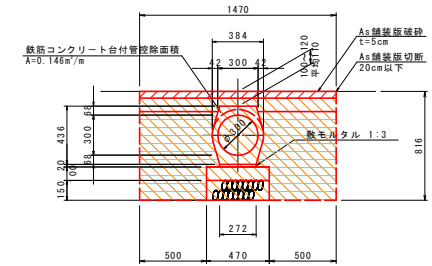

| 作業土工 | | 1.0m当り | |
|------|--------|----------------|------|
| 名称 | 規格 | 単位 | 数量 |
| 床置り | 土砂 | m ² | 1.13 |
| 埋戻し | 1.0>W1 | 枚 | 0.72 |

当初設計図面

| | | | |
|------|---------------------------|------|-------|
| 工事名 | R1吉士 船戸切帷上板線 阿波・市場市場 道路工事 | | |
| 路線名等 | (-) 船戸切帷上板線 | | |
| 工事箇所 | 阿波市市場町市場 | | |
| 図面名 | 構造図 (1/1) | | |
| 縮尺 | 図示 | 図面番号 | 2 / 2 |
| 会社名 | | | |
| 事業者名 | 徳島県東部県土整備局 <吉野川庁舎> | | |