



— : ケーブルダクト

業務名	R1企総管 マリンピア沖洲太陽光発電所及び 和田島太陽光発電所 保守業務		
路線名等			
業務箇所	徳島市東沖洲1丁目		
図面名	マリンピア沖洲太陽光発電所平面図		
縮尺	—	図面番号	1 / 5
会社名			
事業者名	徳島県企業局		

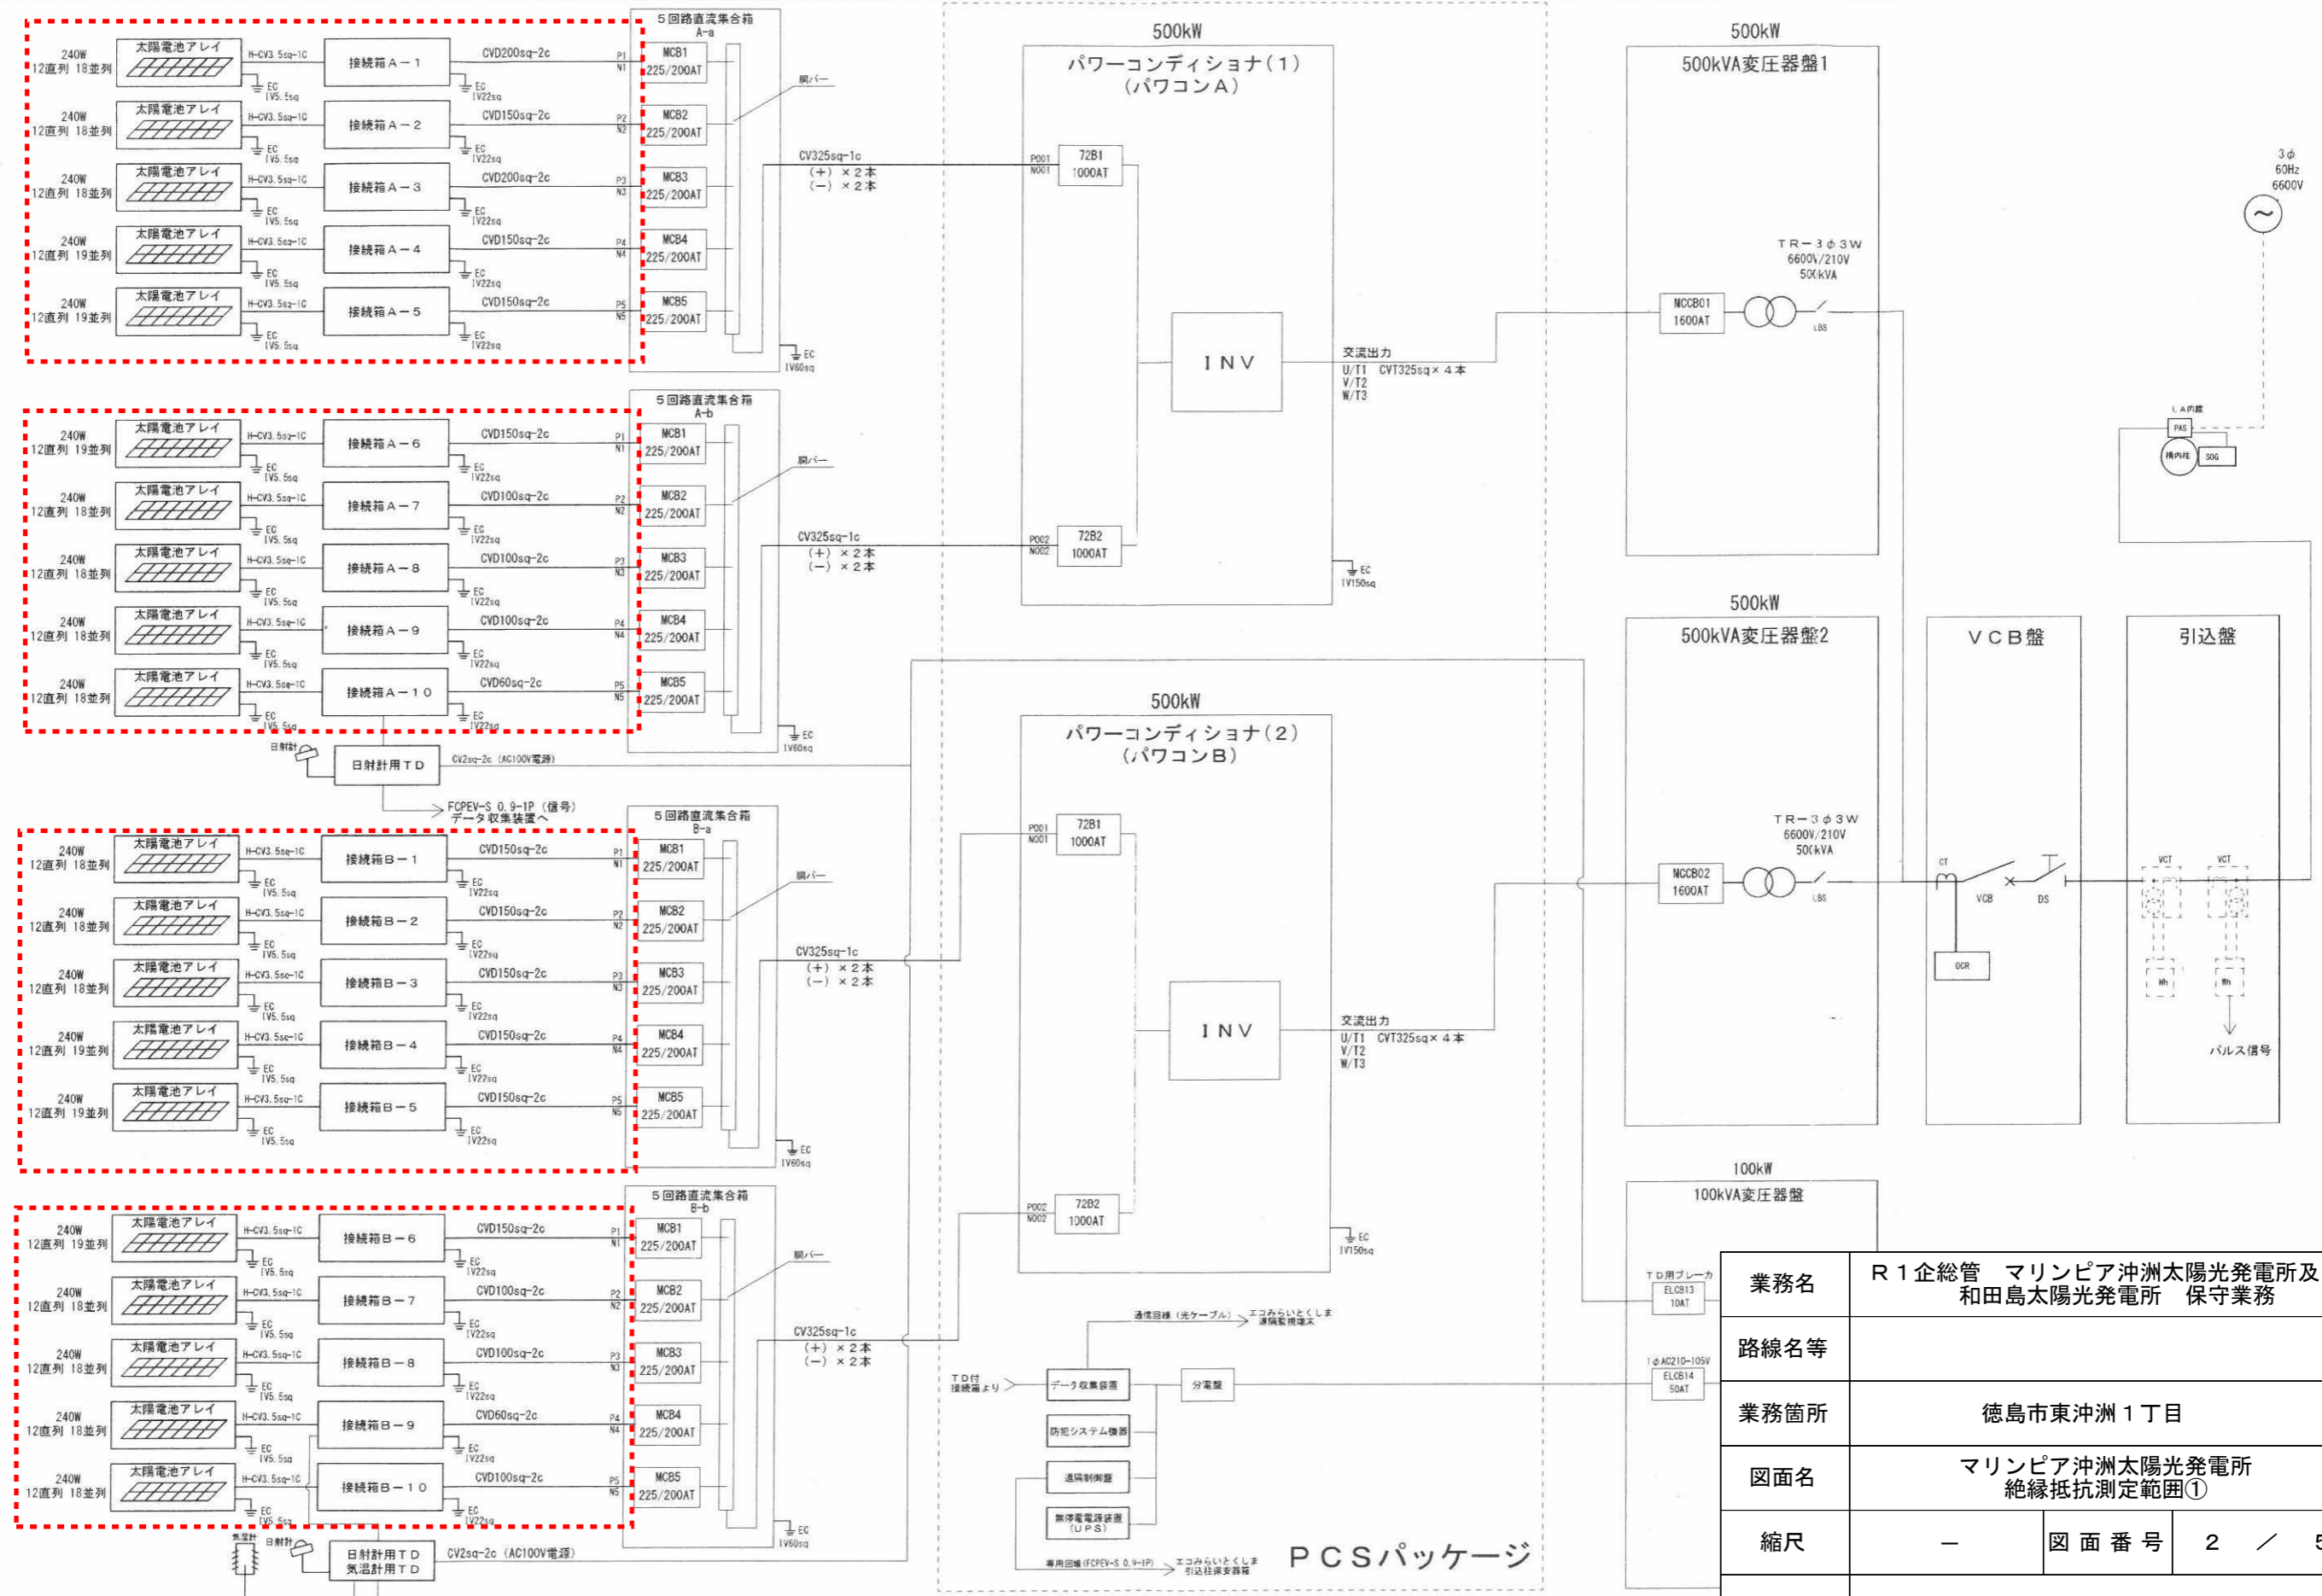


：絶縁抵抗測定範囲

業務名	R1 企総管 マリンピア沖洲太陽光発電所及び和島太陽光発電所 保守業務		
路線名等			
業務箇所	徳島市東沖洲1丁目		
図面名	マリンピア沖洲太陽光発電所 絶縁抵抗測定範囲①		
縮尺	-	図面番号	2 / 5
会社名			
事業者名	徳島県企業局		

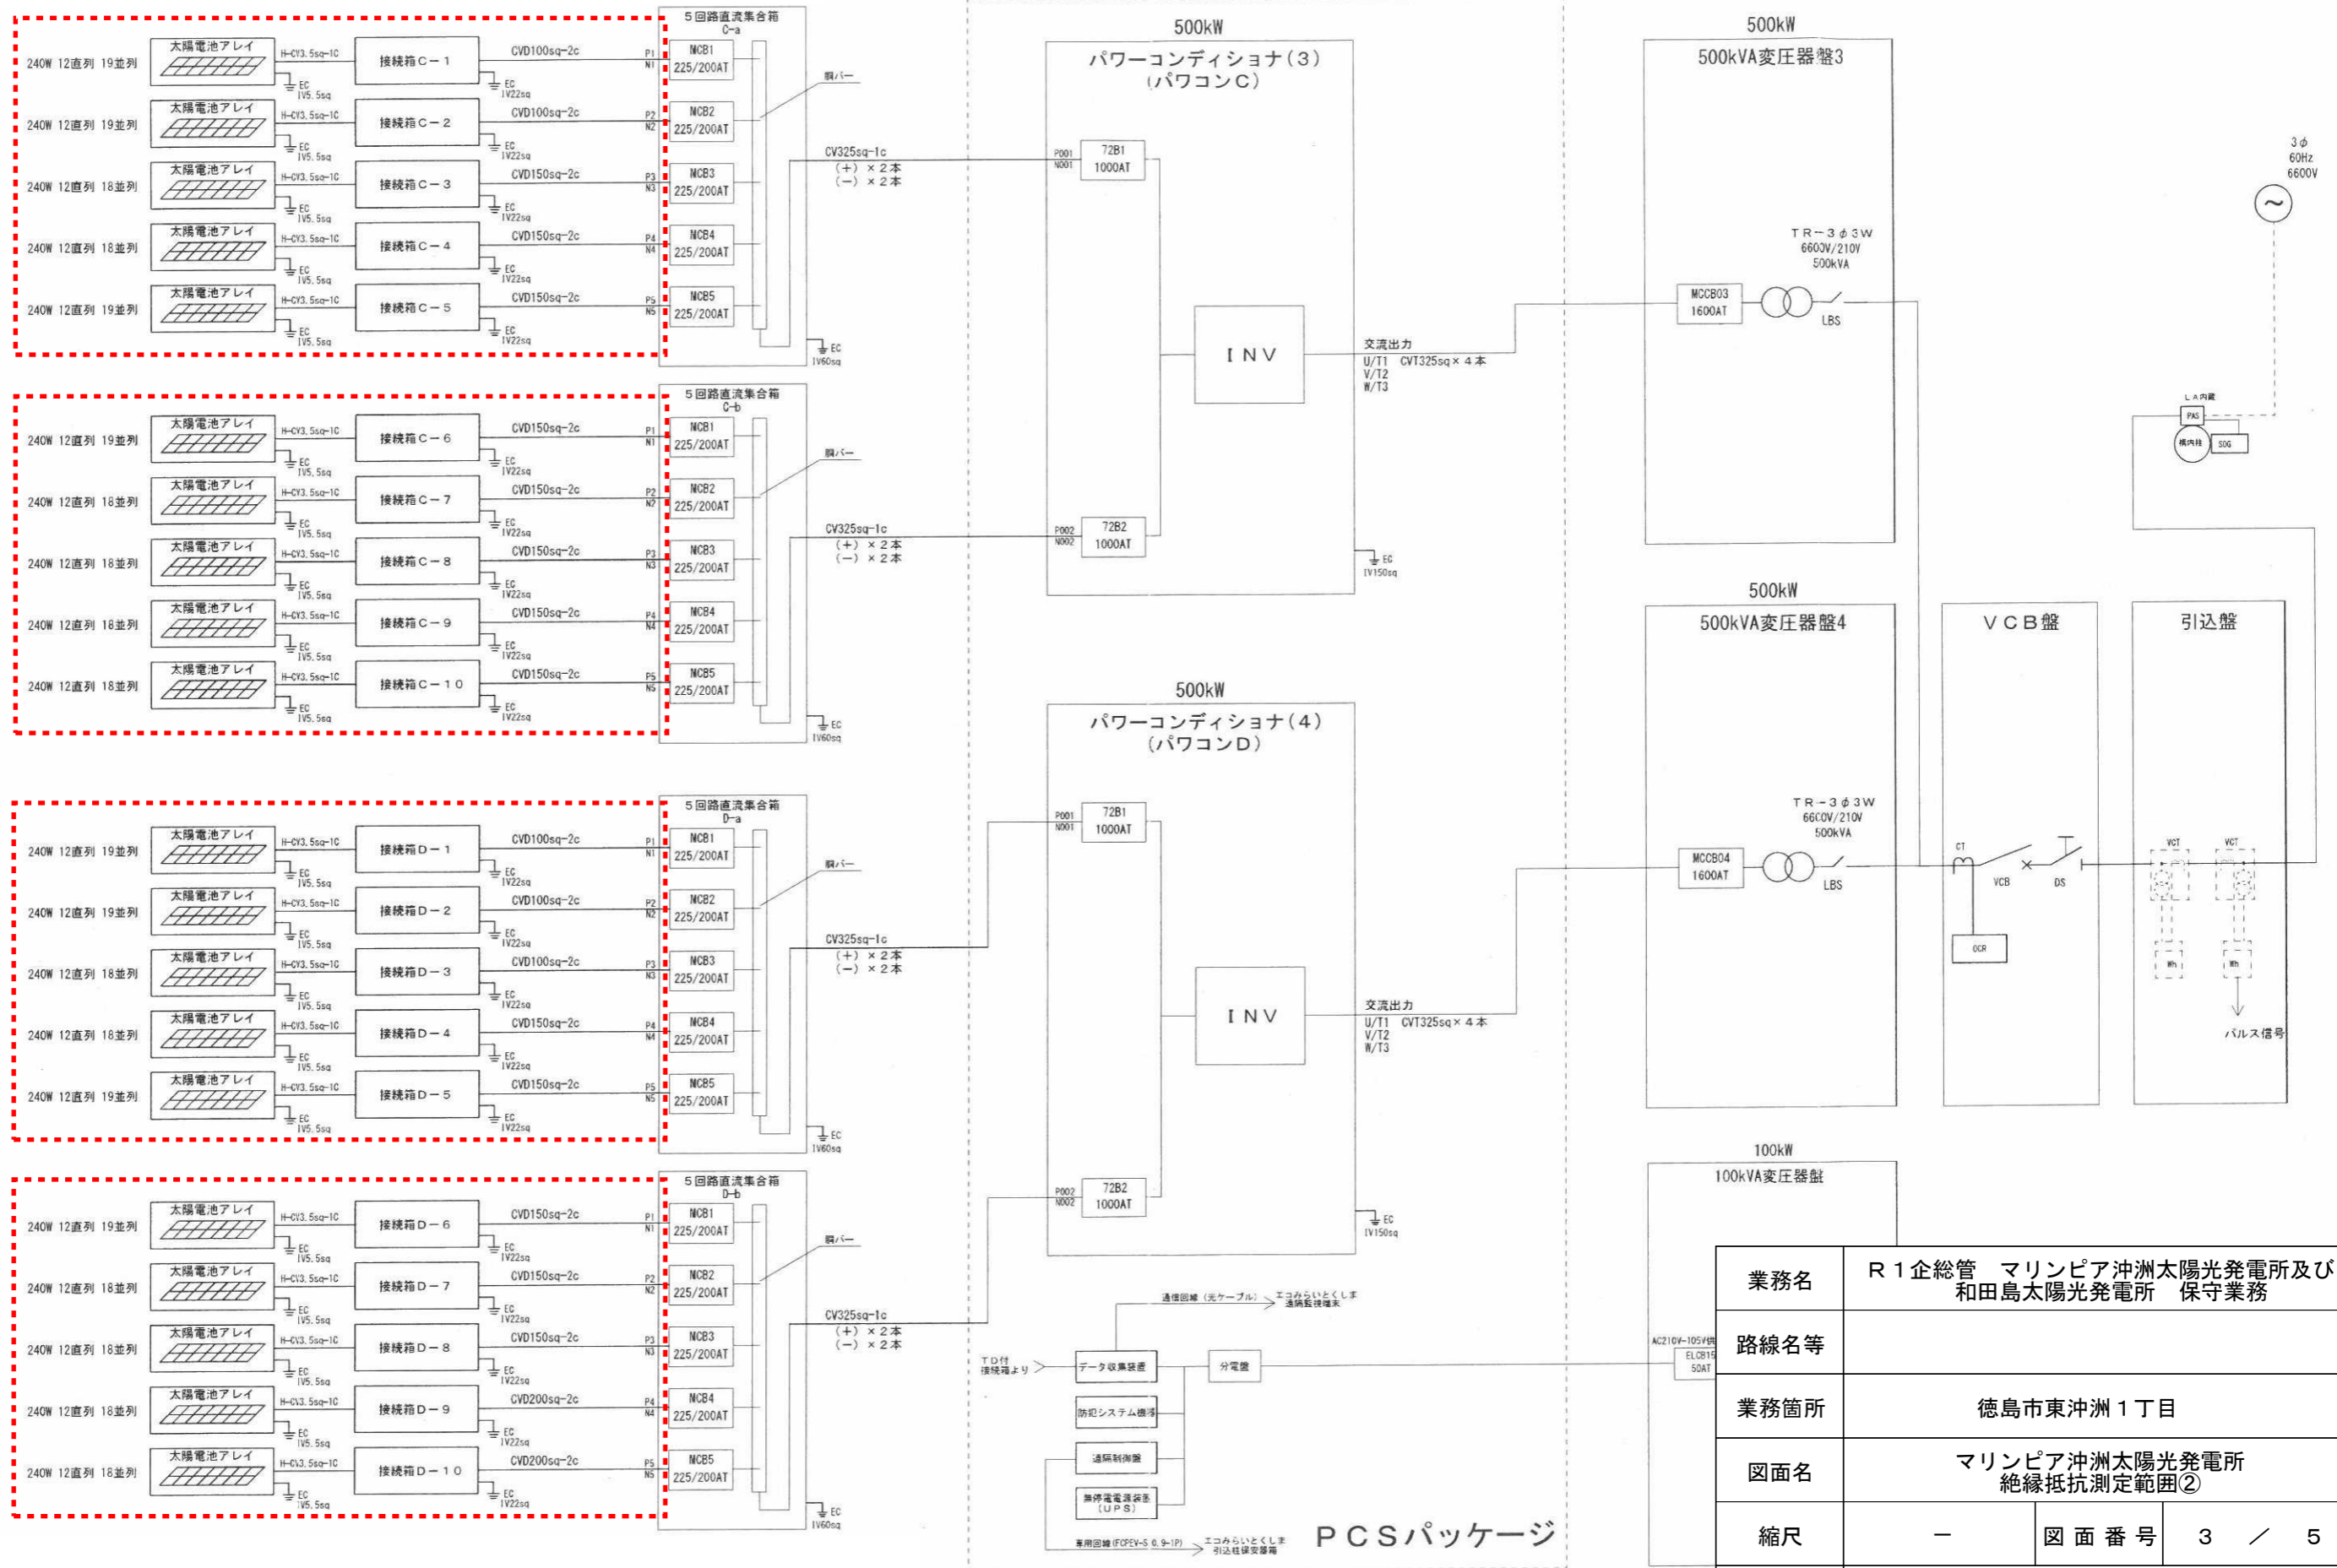


：絶縁抵抗測定範囲

業務名	R1 企総管 マリンピア沖洲太陽光発電所及び 和田島太陽光発電所 保守業務		
路線名等			
業務箇所	徳島市東沖洲1丁目		
図面名	マリンピア沖洲太陽光発電所 絶縁抵抗測定範囲②		
縮尺	-	図面番号	3 / 5
会社名			
事業者名	徳島県企業局		

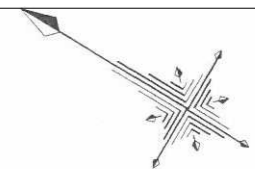

接続箱 名称	回路数
接続箱 1-1	4回路
接続箱 1-2	6回路
接続箱 1-3	8回路
接続箱 1-4	10回路
接続箱 1-5	10回路
接続箱 1-6	10回路
接続箱 1-7	10回路
接続箱 1-8	10回路
接続箱 1-9	10回路
接続箱 1-10	10回路
接続箱 1-11	8回路
接続箱 1-12	6回路
接続箱 1-13	8回路
接続箱 1-14	8回路
接続箱 1-15	8回路
接続箱 1-16	8回路
接続箱 1-17	8回路
接続箱 1-18	8回路
接続箱 1-19	4回路

接続箱 名称	回路数
接続箱 2-1	4回路
接続箱 2-2	6回路
接続箱 2-3	6回路
接続箱 2-4	8回路
接続箱 2-5	8回路
接続箱 2-6	8回路
接続箱 2-7	8回路
接続箱 2-8	8回路
接続箱 2-9	8回路
接続箱 2-10	8回路
接続箱 2-11	8回路
接続箱 2-12	8回路
接続箱 2-13	8回路
接続箱 2-14	8回路
接続箱 2-15	8回路
接続箱 2-16	8回路
接続箱 2-17	8回路
接続箱 2-18	6回路
接続箱 2-19	6回路
接続箱 2-20	6回路
接続箱 2-21	6回路
接続箱 2-22	4回路

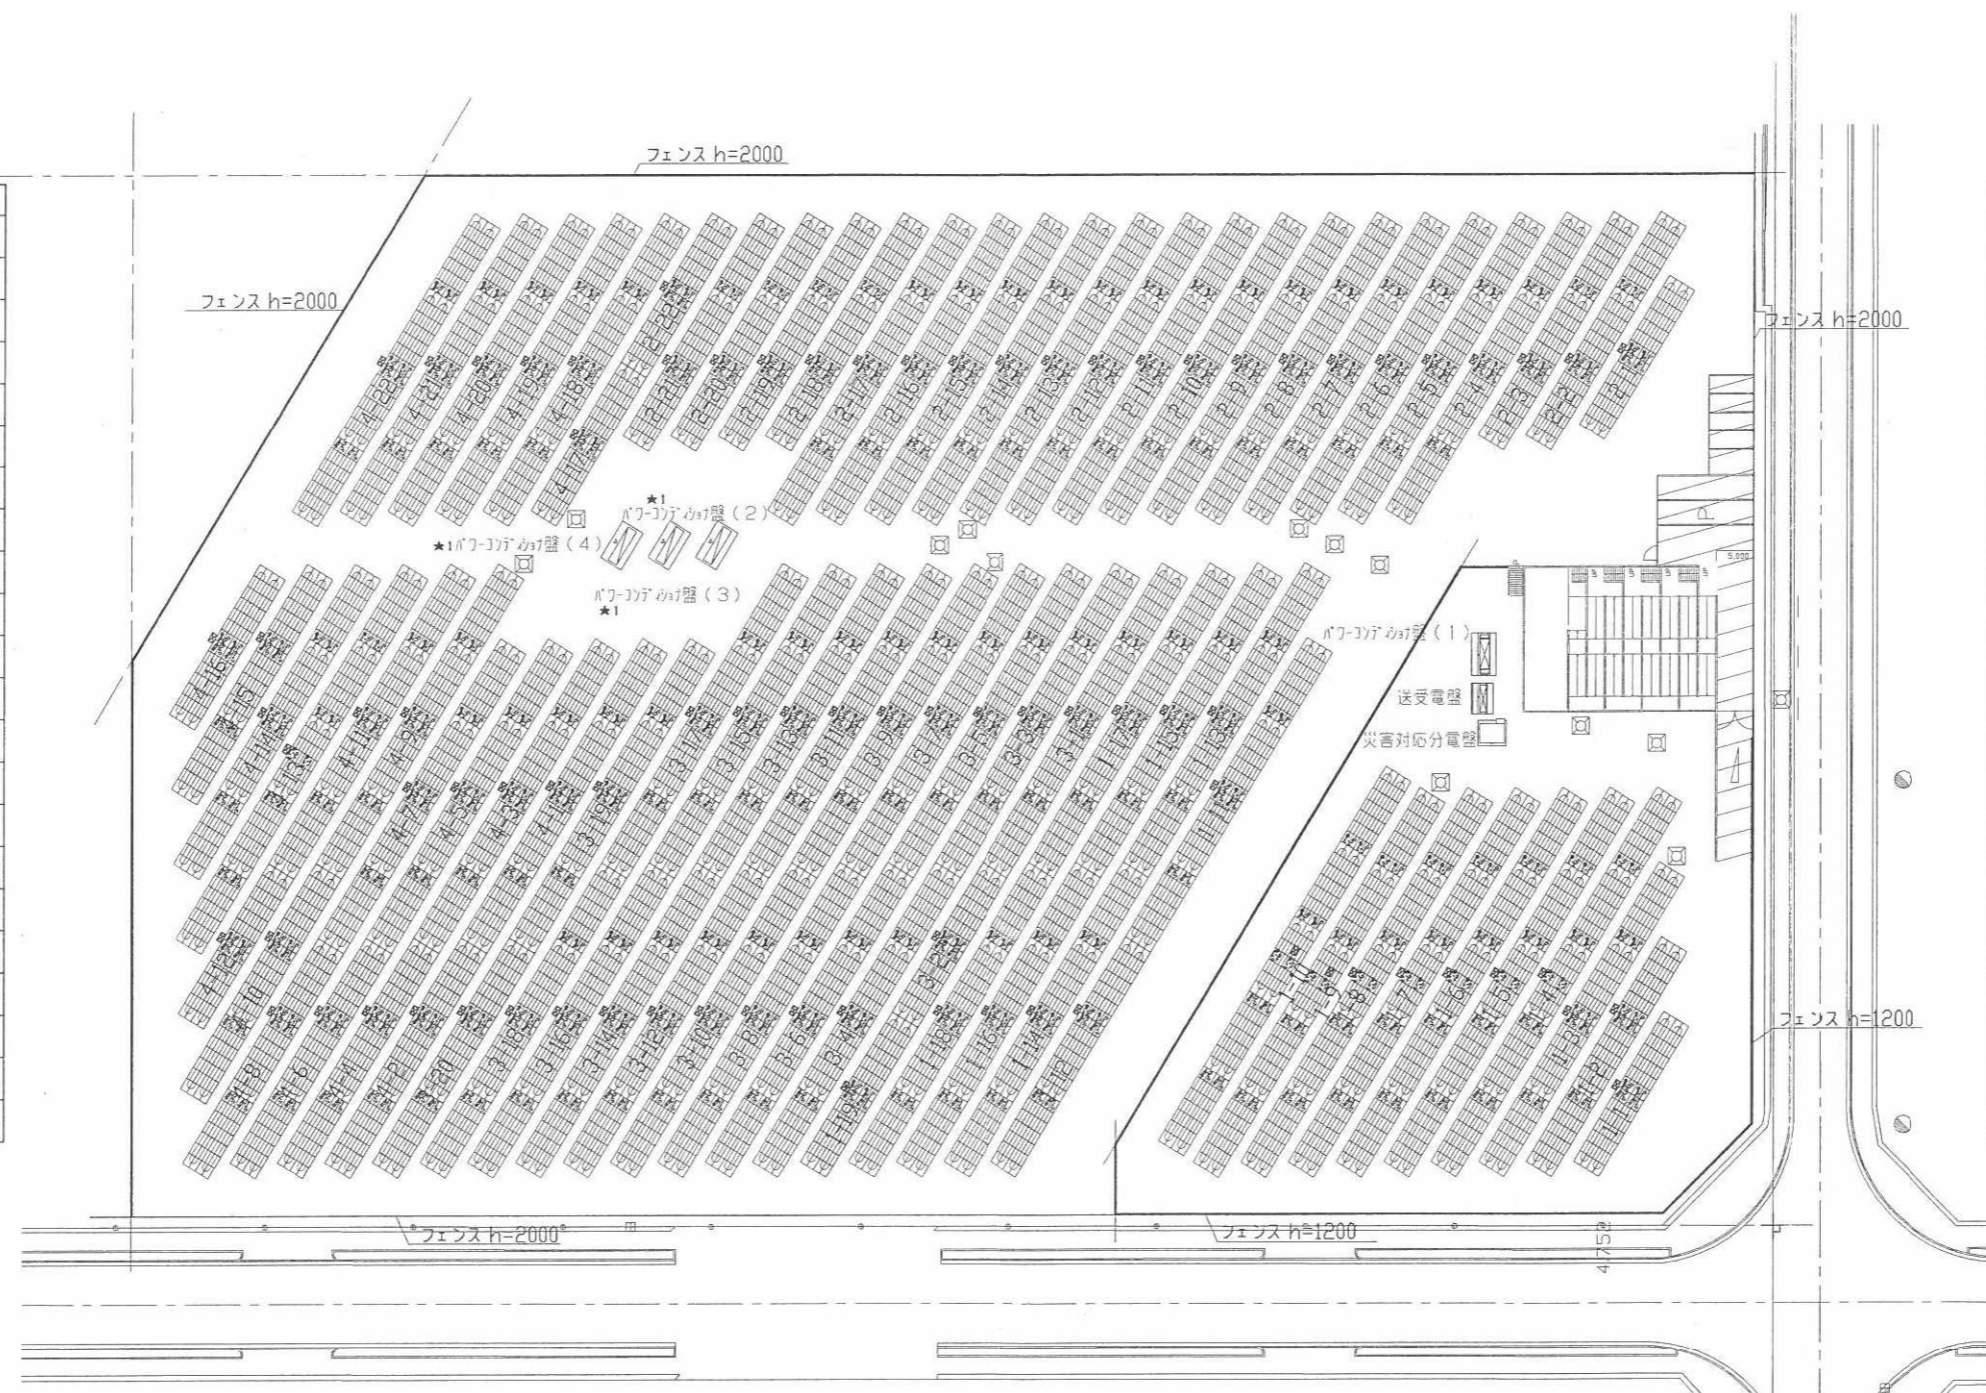

接続箱 名称	回路数
接続箱 3-1	8回路
接続箱 3-2	4回路
接続箱 3-3	8回路
接続箱 3-4	8回路
接続箱 3-5	8回路
接続箱 3-6	8回路
接続箱 3-7	8回路
接続箱 3-8	8回路
接続箱 3-9	8回路
接続箱 3-10	8回路
接続箱 3-11	8回路
接続箱 3-12	8回路
接続箱 3-13	8回路
接続箱 3-14	8回路
接続箱 3-15	8回路
接続箱 3-16	8回路
接続箱 3-17	8回路
接続箱 3-18	8回路
接続箱 3-19	8回路
接続箱 3-20	6回路

接続箱 名称	回路数
接続箱 4-1	8回路
接続箱 4-2	6回路
接続箱 4-3	8回路
接続箱 4-4	6回路
接続箱 4-5	8回路
接続箱 4-6	6回路
接続箱 4-7	8回路
接続箱 4-8	6回路
接続箱 4-9	8回路
接続箱 4-10	6回路
接続箱 4-11	8回路
接続箱 4-12	4回路
接続箱 4-13	10回路
接続箱 4-14	8回路
接続箱 4-15	6回路
接続箱 4-16	4回路
接続箱 4-17	4回路
接続箱 4-18	8回路
接続箱 4-19	8回路
接続箱 4-20	8回路
接続箱 4-21	8回路
接続箱 4-22	8回路

業務名	R1企総管 マリンピア沖洲太陽光発電所及び和田島太陽光発電所 保守業務		
路線名等			
業務箇所	小松島市和田島町字松田新田		
図面名	和田島太陽光発電所平面図		
縮尺	—	図面番号	4 / 5
会社名			
事業者名	徳島県企業局		

