


当初設計図面

工事名	R1吉士川田川・山川北島緊急河川維持業務(3)		
路線名等	川田川		
工事箇所	吉野川市山川町北島(第3分割)		
図面名	平面図		
縮尺	図示	図面番号	1 / 2
会社名			
事業者名	徳島県東部県土整備局(吉野川)		

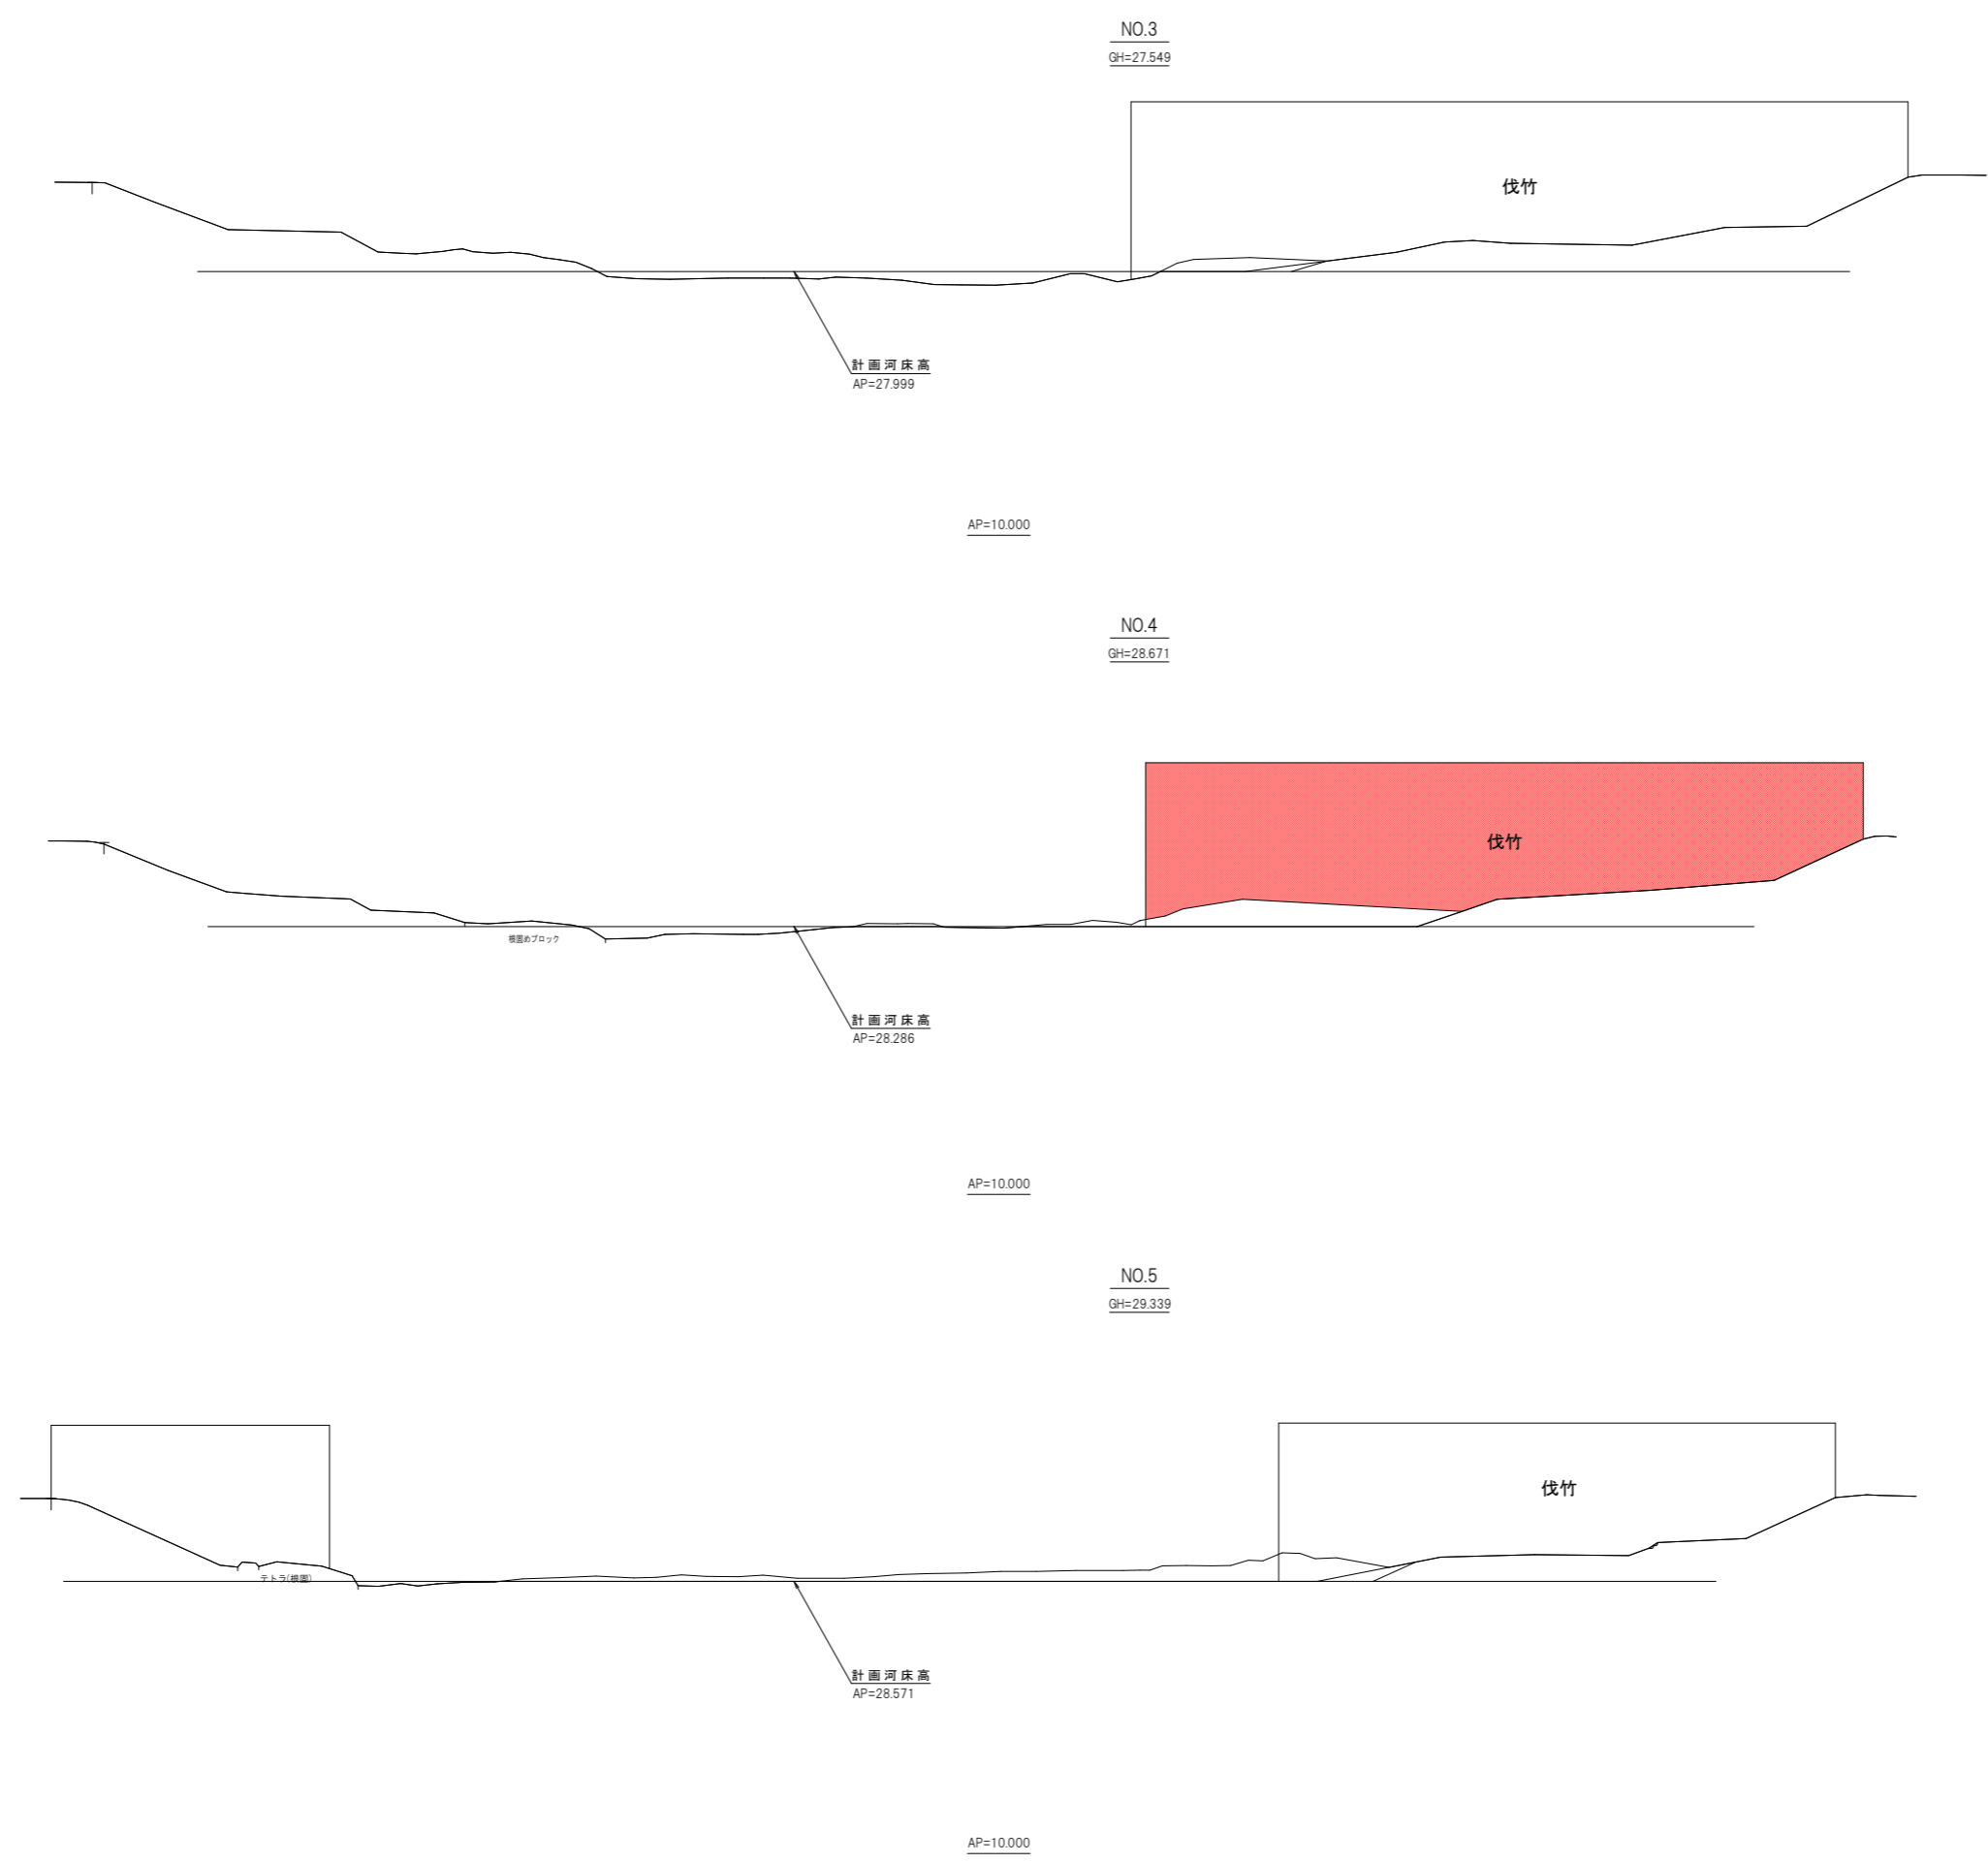

当初設計図面

工事名	R1吉士 川田川 吉・山川北島 緊急河川維持業務 (3)		
路線名等	川田川		
工事箇所	吉野川市山川町北島 (第3分割)		
図面名	横断面		
縮尺	図示	図面番号	2 / 2
会社名			
事業者名	徳島県東部県土整備局 (吉野川)		