




平面図(現況)

展開図

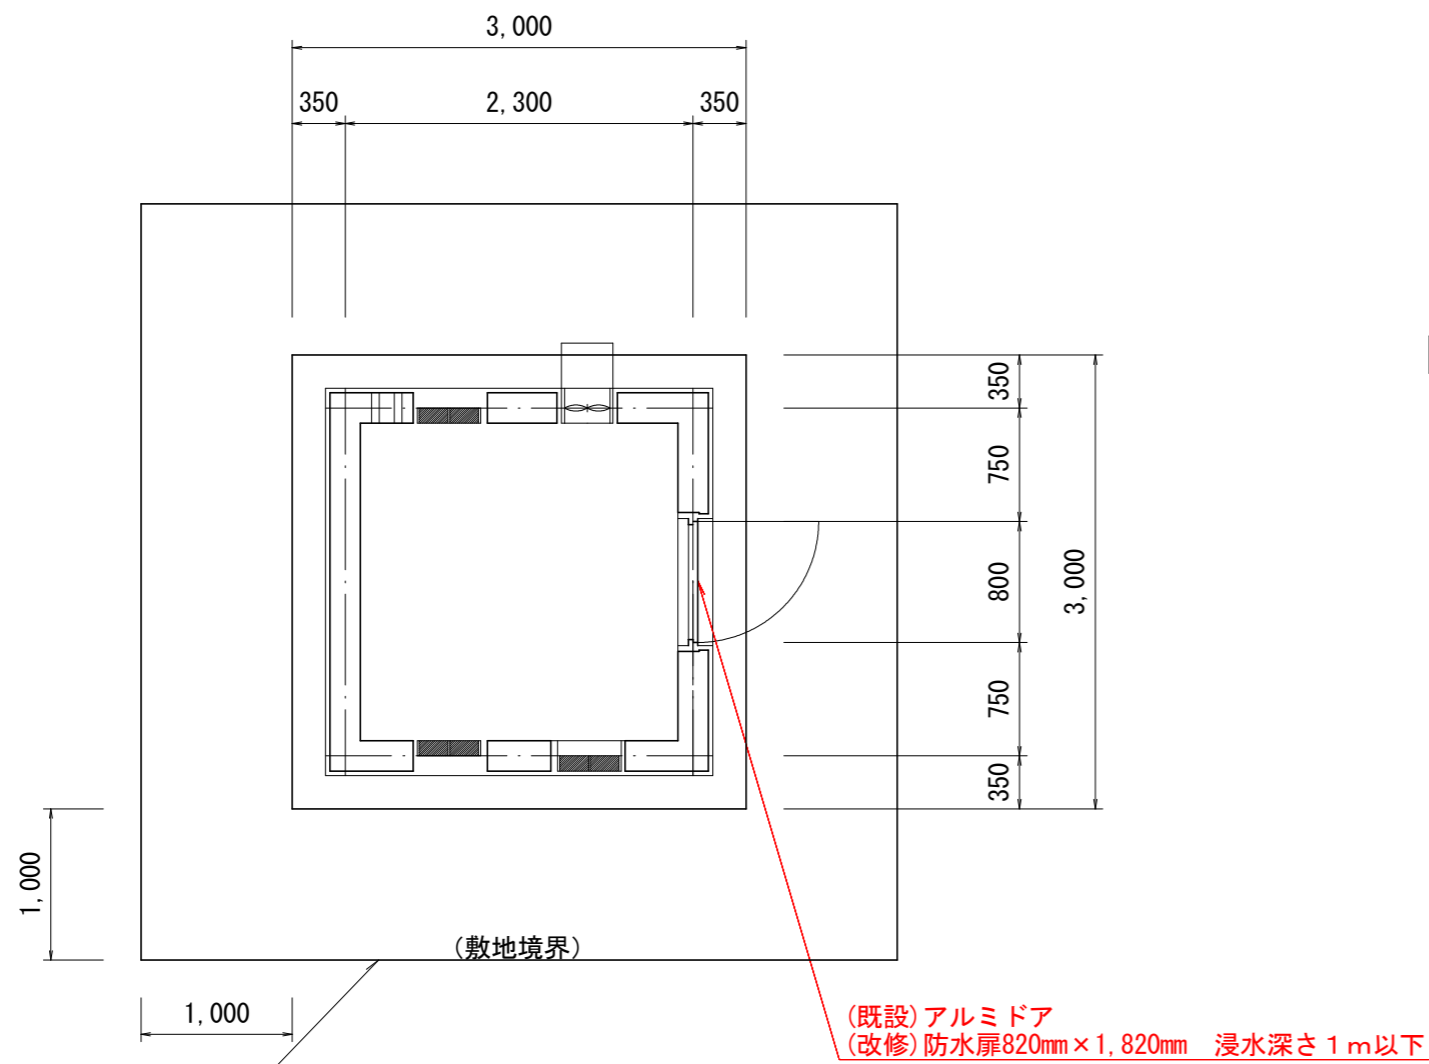

A面

B面

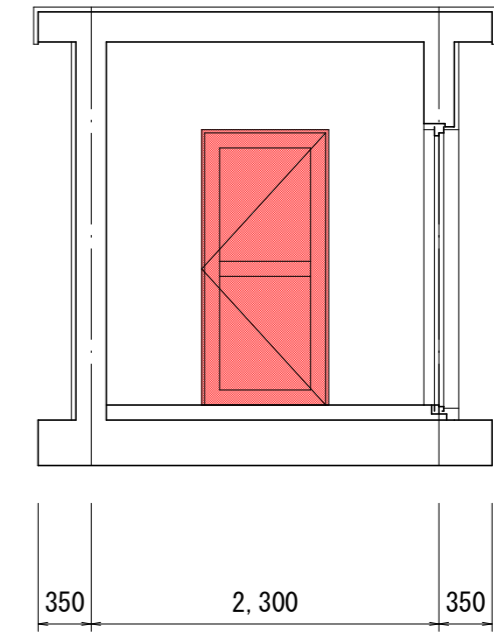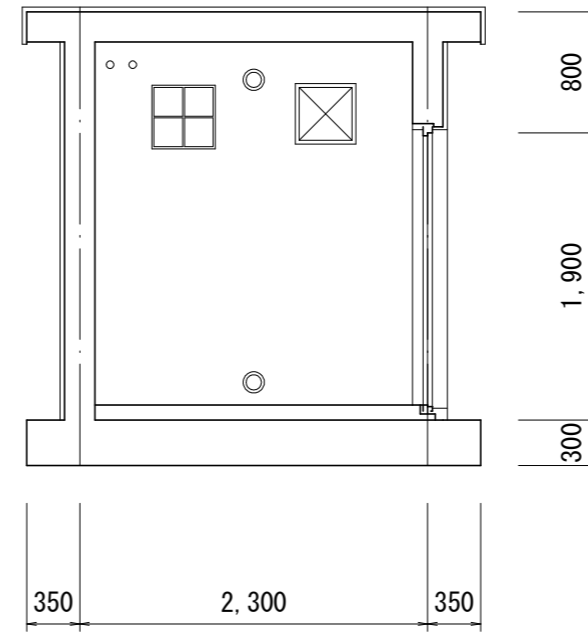

委託業務名	R1徳土 正木ダム 勝・棚野他 警報局扉改良業務(1)		
路線名等	正木ダム		
委託業務箇所	勝浦郡勝浦町棚野他(第1分割)		
図面名	平面図・展開図		
縮尺	S=1:50	図面番号	1 / 1
会社名			
事業者名	徳島県 東部県土整備局<徳島>		