
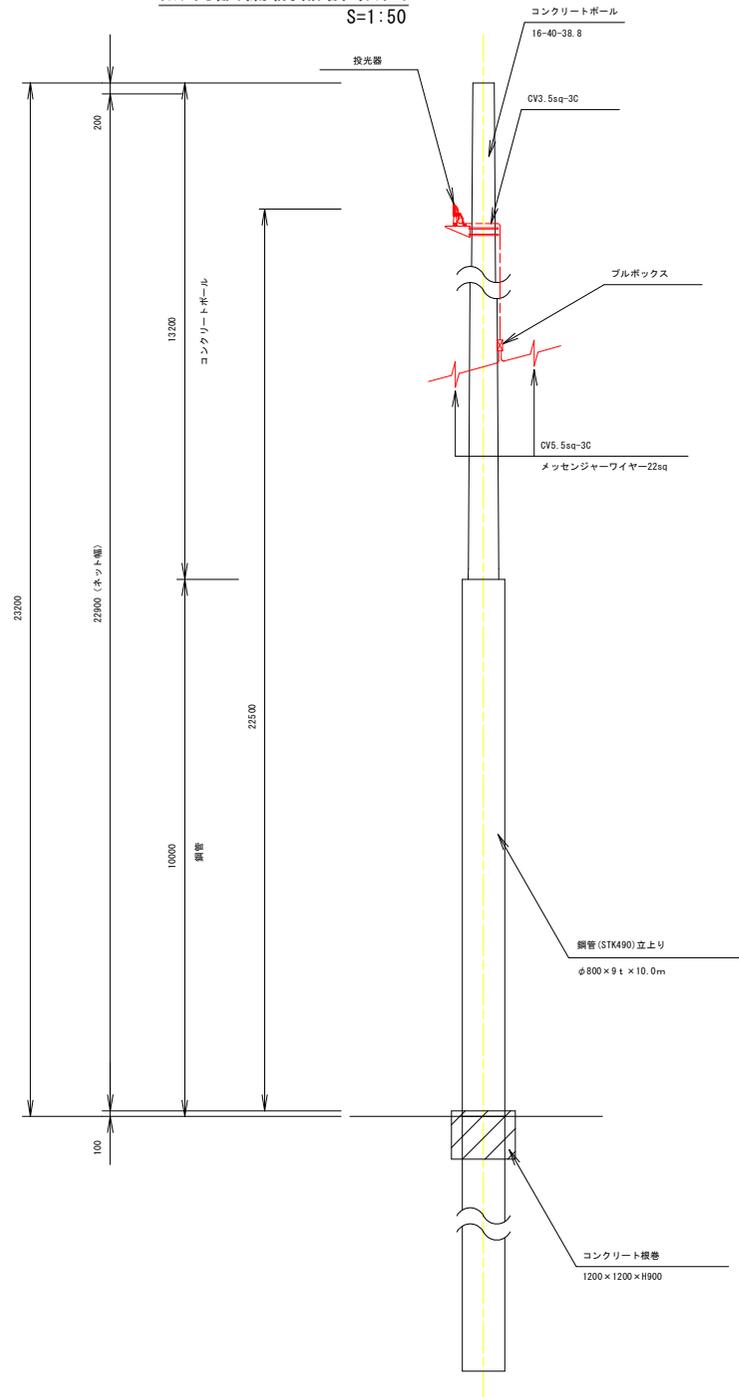




照明設備機器詳細図

S=1:50

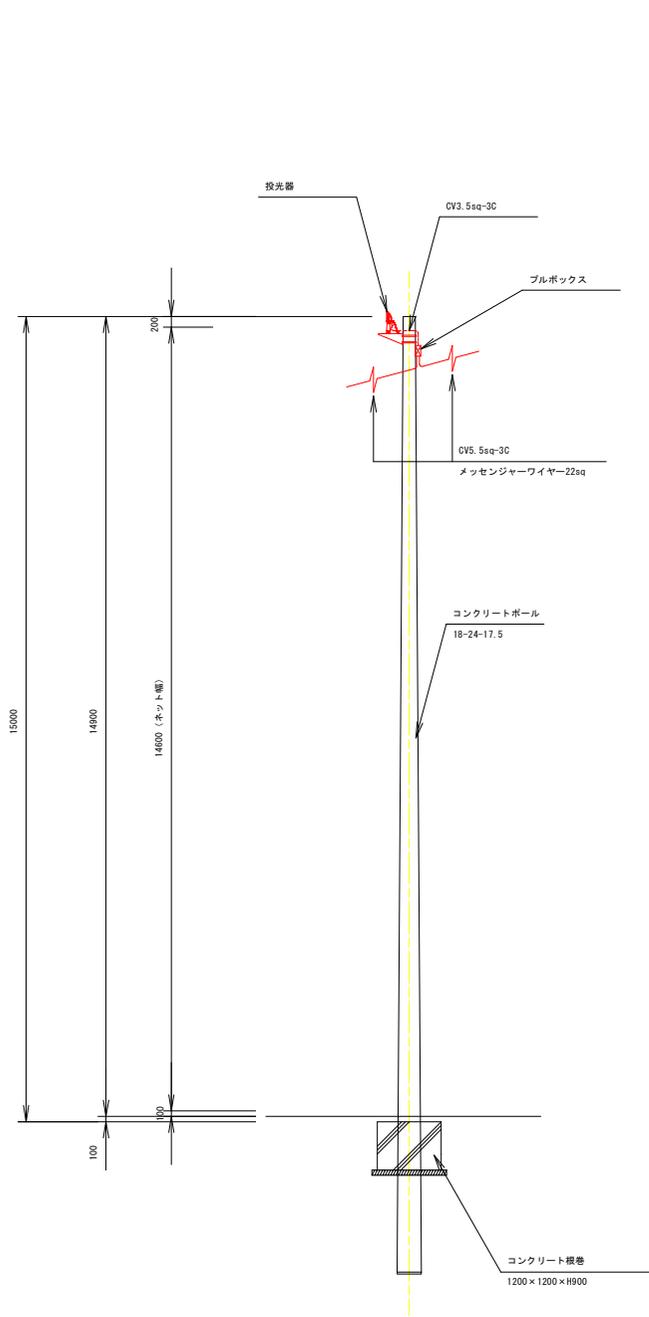

灯具詳細


S=1:5

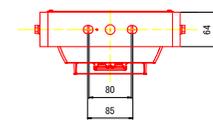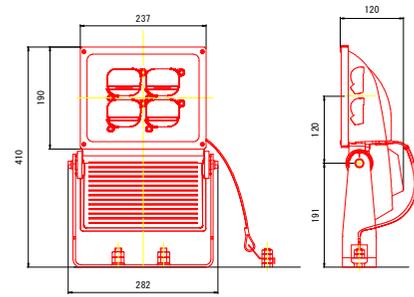

昼白色 (5000K), Ra85, 電圧 100V~242V
 器具光束 11800lm, 消費電力 98.3W (200V時)
 ワイド配光, 光源寿命 6万時間 (光束維持率 80%)
 本体: アルミダイカスト (ミディアムグレードタリック)
 ハネル: ポリカーボネート (透明つや消し)
 耐雷サージ 15kV
 LED内蔵, 電源ユニット内蔵
 遮光ルーバ付き

投光器架台 S=1:20

- ※ 投光器架台表面仕上: 溶融亜鉛メッキ仕上げ (HDZ45)
- ※ ボルト・ナット: 溶融亜鉛メッキ仕上げ
- ※ 図中の寸法は参考とする。


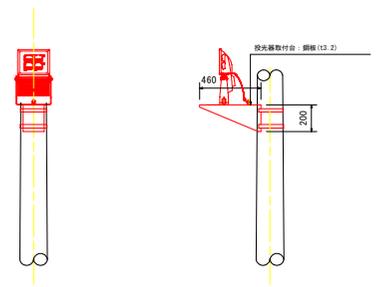


実施設計図面

工事名	R1橋土 鳴門総合運動公園 鳴・撫美立岩 防球ネット設置工事		
路線名等	鳴門総合運動公園		
工事箇所	鳴門市撫美町立岩		
図面名	照明設備機器詳細図		
縮尺	図示	図面番号	18/21
会社名			
事業者名	徳島県東部県土整備局 (徳島庁舎)		

移設・撤去工平面図

S:1:250

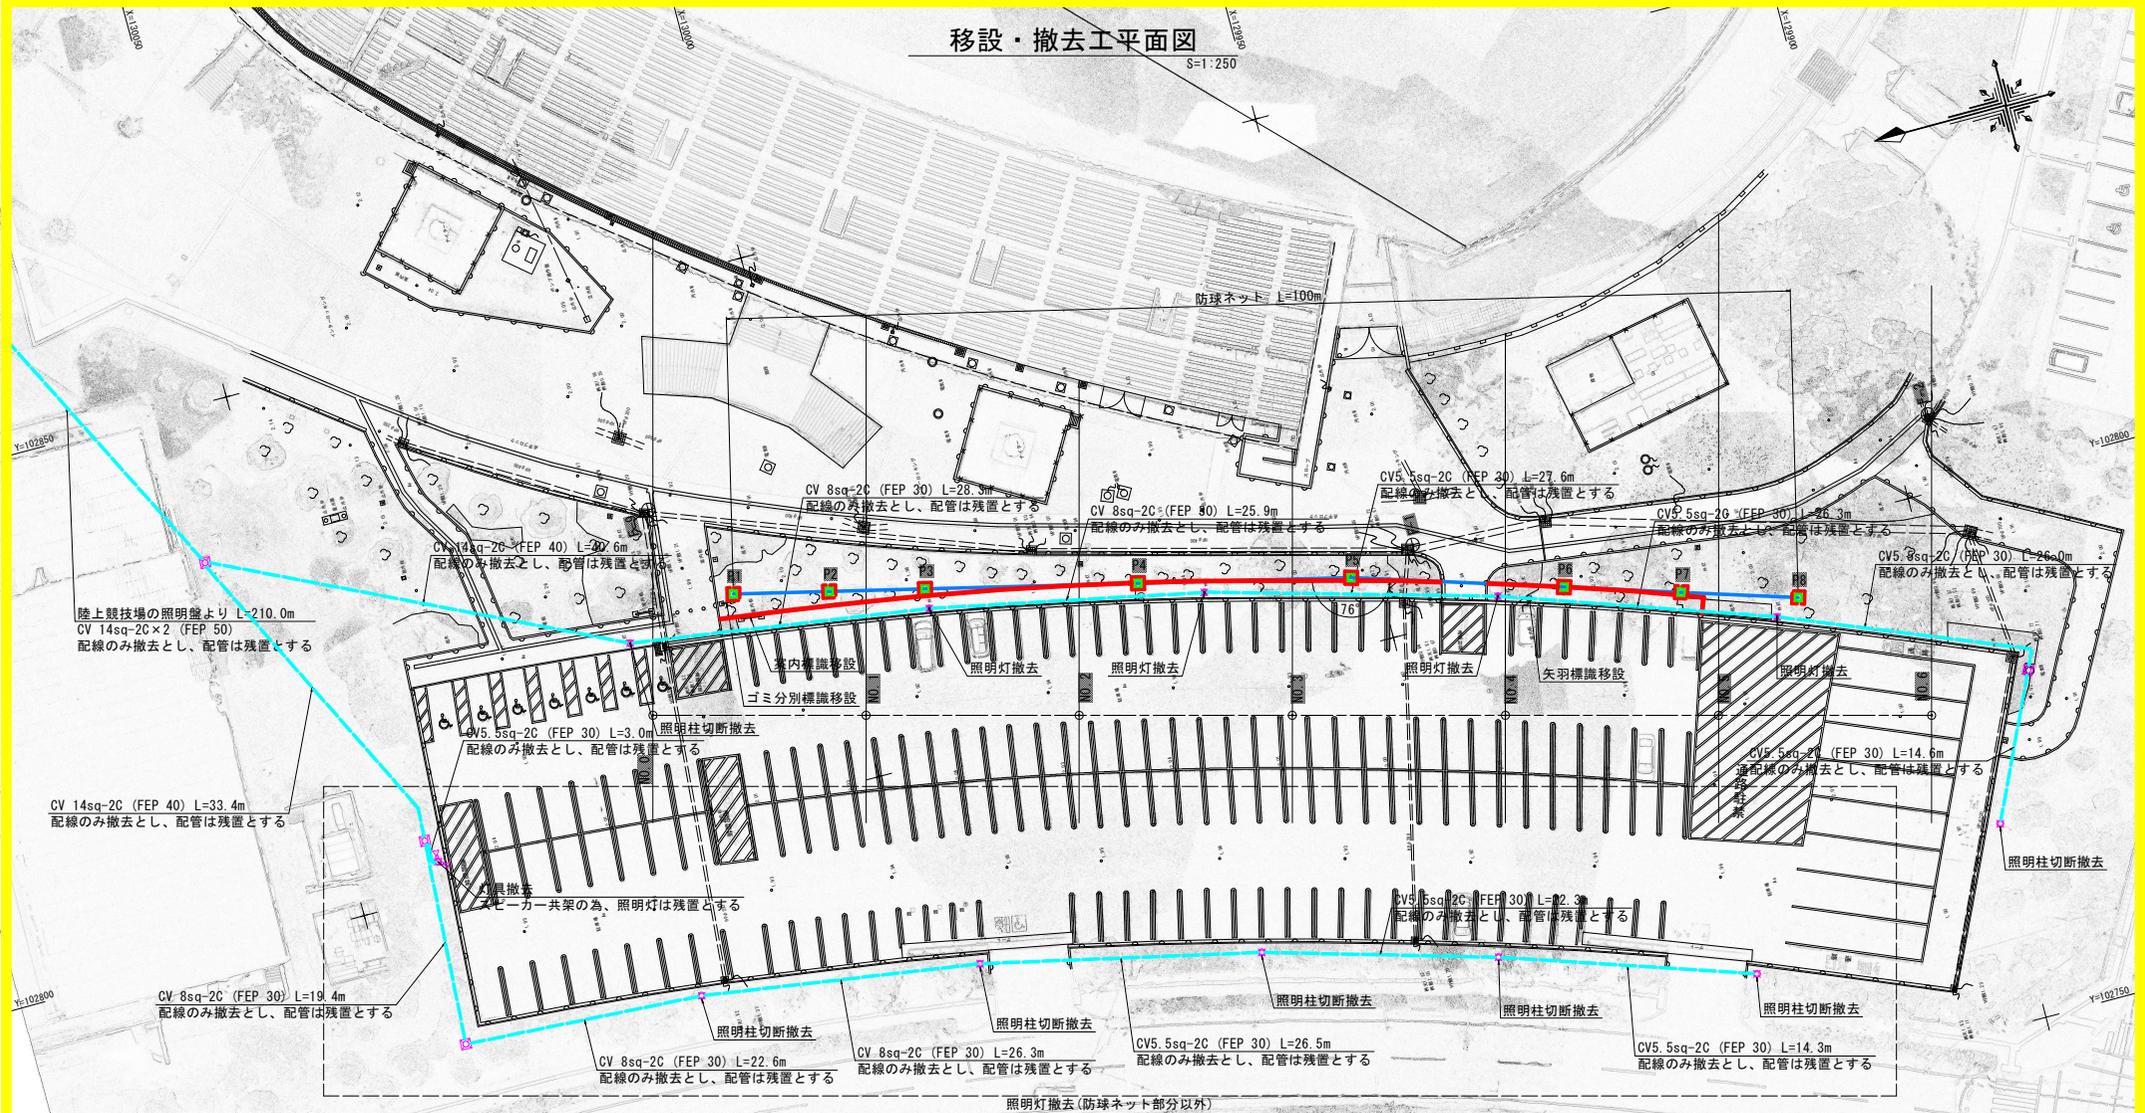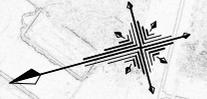

凡例及び撤去数量

	照明灯	11基
	スピーカー	残置
	ハンドホール	残置






※案内標識・矢羽標識は、防球ネット及び園路舗装の障害にならない位置に監督員と協議の上、移設すること。

実施設計図面


工事名	R1橋土 崎門総合運動公園 晴・曇兼立昇防球ネット設置工事		
路線名等	崎門総合運動公園		
工事箇所	崎門南橋島町立駐		
図面名	移設・撤去工平面図		
縮尺	1:250	図面番号	19/21
会社名			
事業者名	徳島県東部県土整備局(徳島庁舎)		

移設・撤去参考図

S=1:30

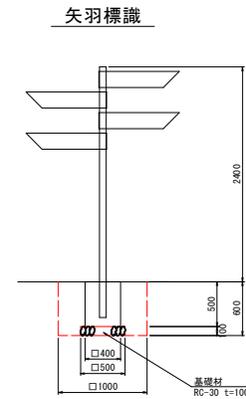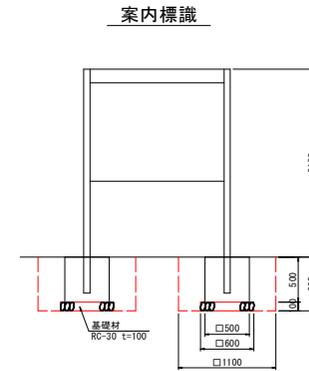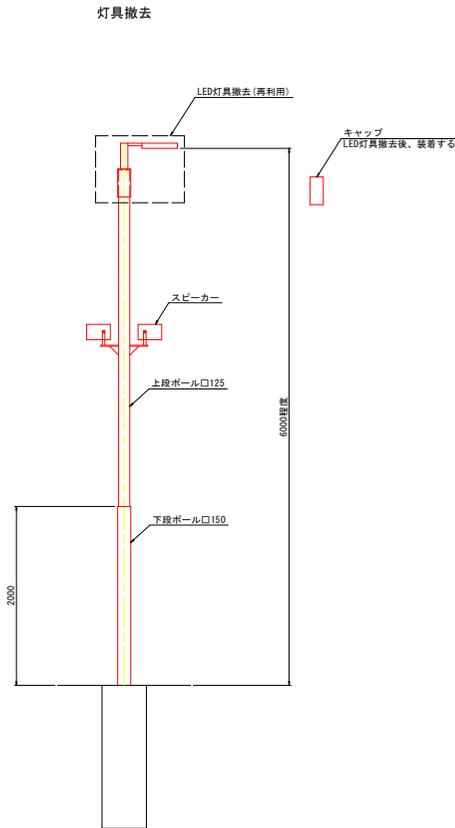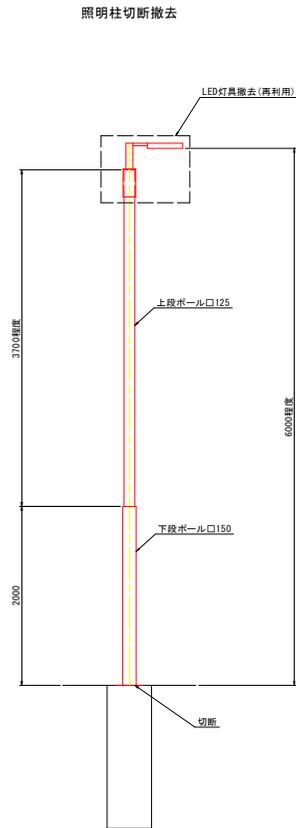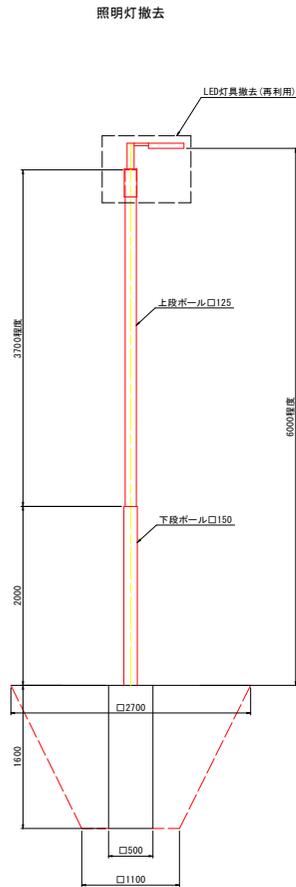

ゴミ分別標識

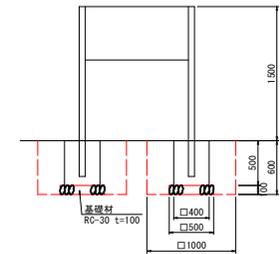

- ※照明柱切断後の断面には、砂およびモルタルを充填し、歩行者の障害にならないように適切に処理すること。
- ※撤去したLED灯具は再利用を予定していることから、監督員の指示に従い、保管すること。
- ※スピーカーが共架された照明灯は、LED灯具撤去後、柱内部への雨水の侵入を防止するため、キャップを設置すること。


※標識の移設は、コンクリート基礎と一体を前提としている。
これによりがたい場合は、監督員に確認のうえ、変更すること。

実施設計図面

工事名	R1徳土 鳴門総合運動公園 鳴・撫美立岩 防球ネット設置工事		
路線名等	鳴門総合運動公園		
工事箇所	鳴門市撫美町立岩		
図面名	移設・撤去参考図		
縮尺	1:30	図面番号	20/21
会社名			
事業者名	徳島県東部県土整備局(徳島庁舎)		


防球ネット仮設計画平面図

縮尺 1:250

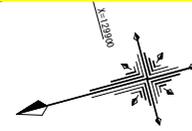

施工計画

1. 仮囲いの設置
2. 植栽の移植
3. 照明灯(防球ネット部分)の撤去、標識の移設
4. 敷鉄板の設置
5. 杭基礎の設置
6. 鋼管柱、コンクリート柱の設置
7. ネットの設置
8. 投光器の設置
9. 園路舗装、タイヤ止めの設置
10. 仮囲い、敷鉄板の撤去
11. 照明灯(防球ネット部分以外)の撤去
12. 後片付け

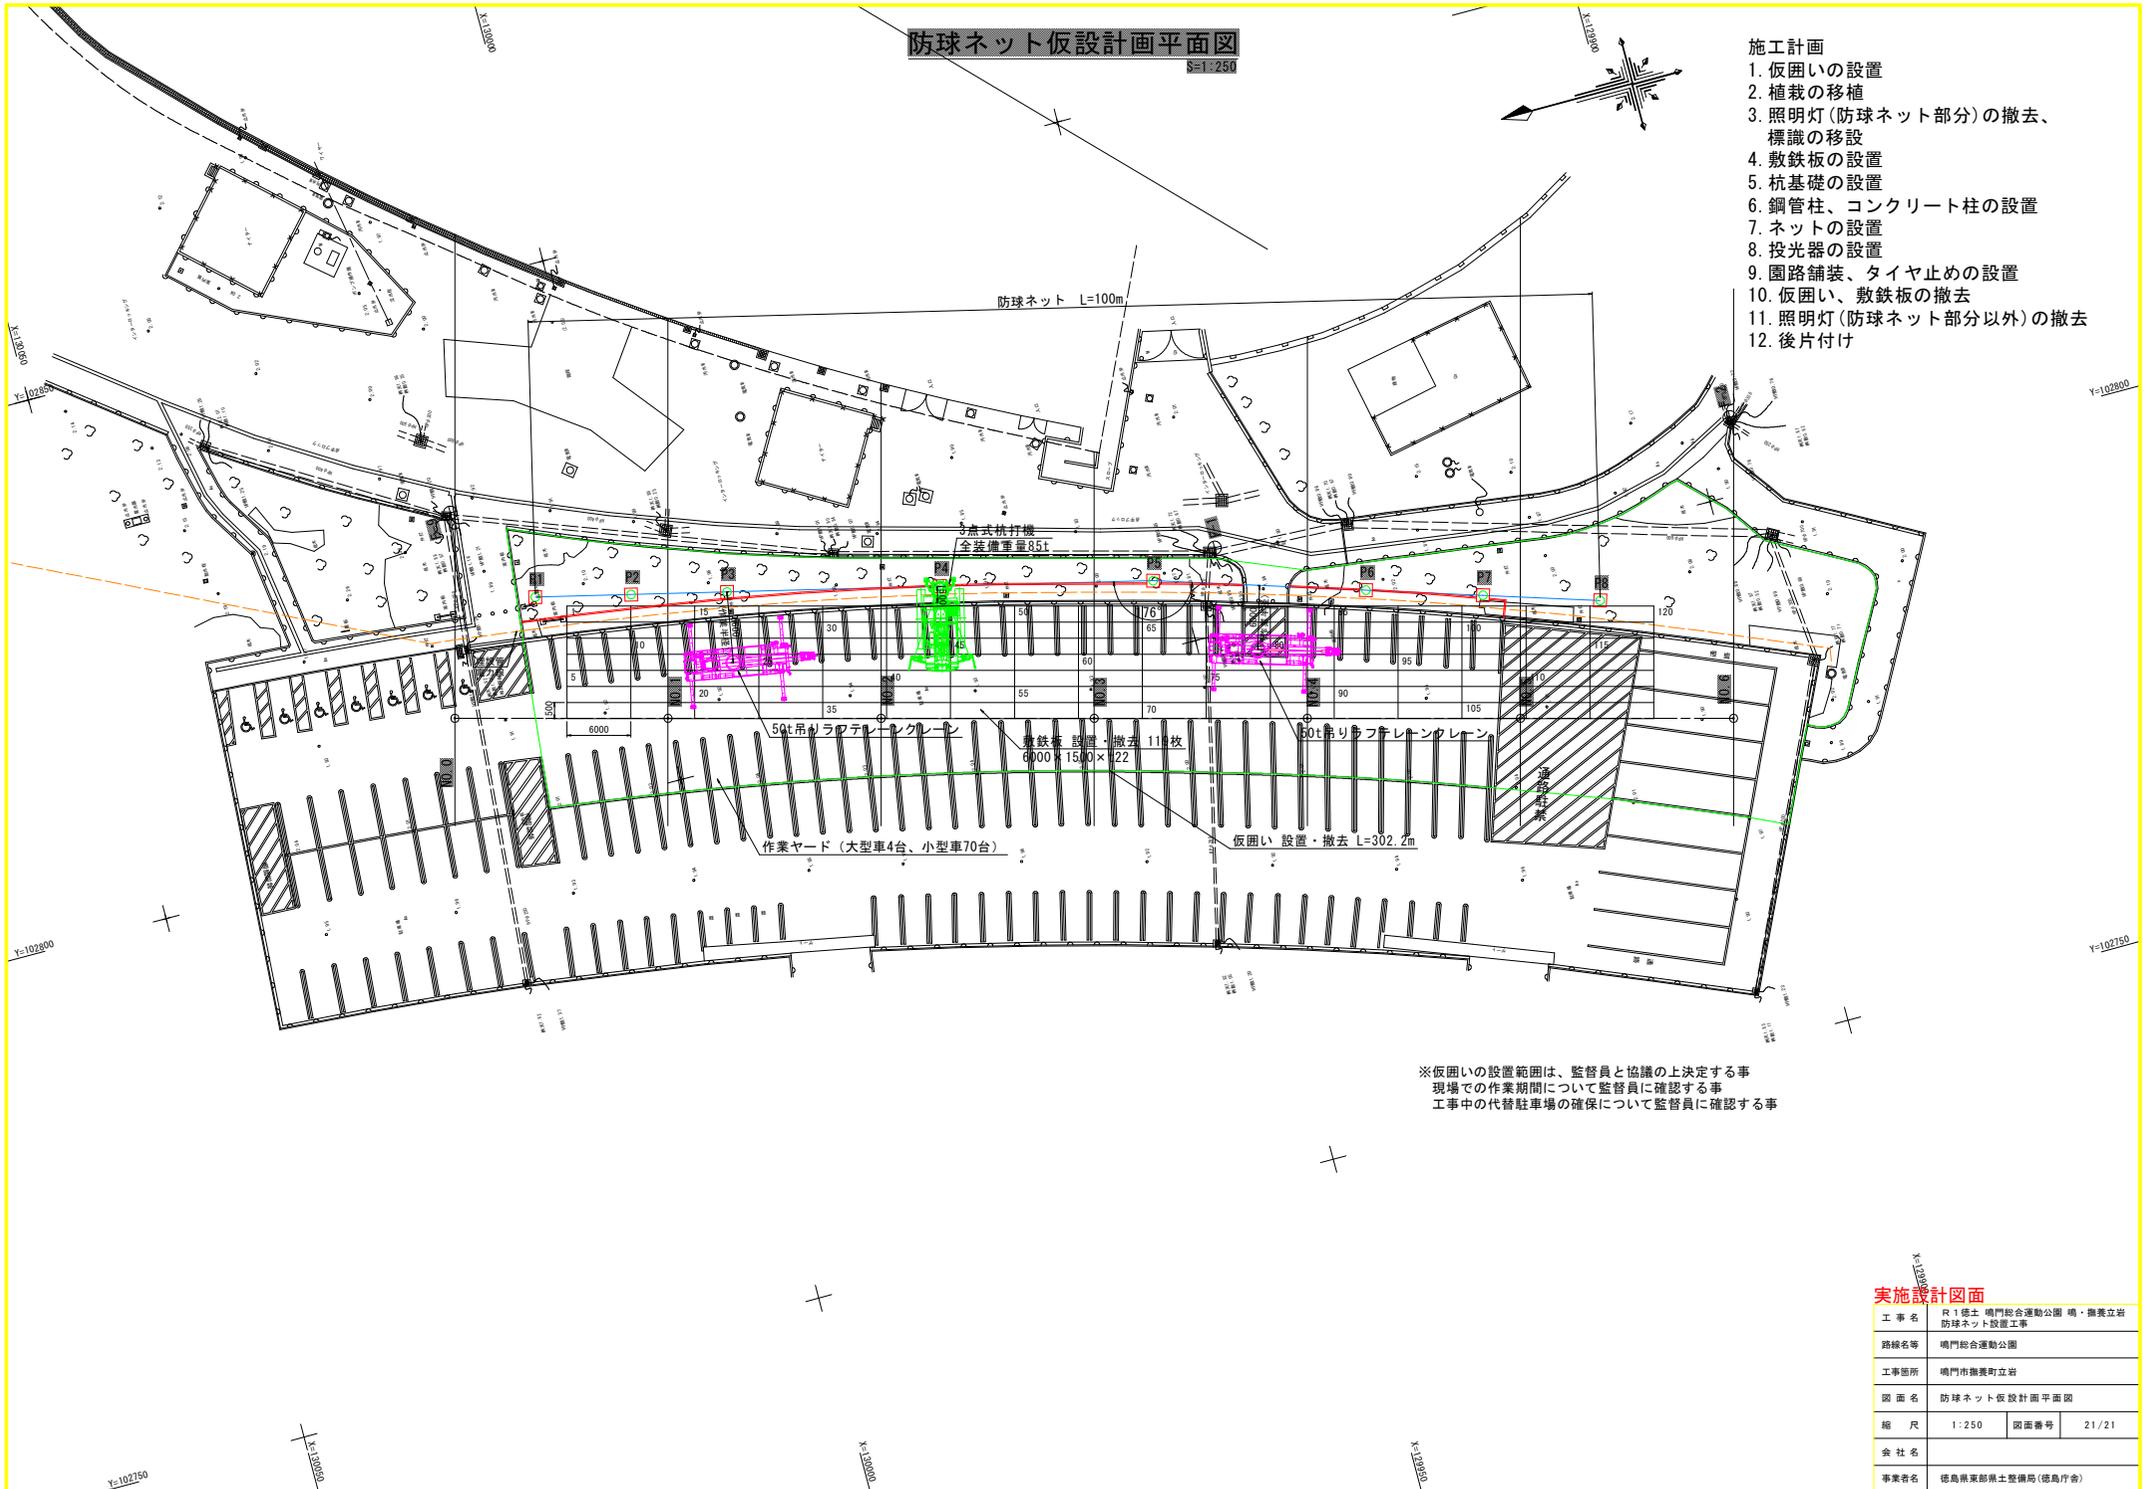

※仮囲いの設置範囲は、監督員と協議の上決定する事
現場での作業期間について監督員に確認する事
工事中の代替駐車場の確保について監督員に確認する事

実施設計図面

工事名	R1徳土 鳴門総合運動公園 鳴・撫美立岩 防球ネット設置工事		
路線名等	鳴門総合運動公園		
工事箇所	鳴門市撫美町立岩		
図面名	防球ネット仮設計画平面図		
縮尺	1:250	図面番号	21/21
会社名			
事業者名	徳島県東部県土整備局(徳島庁舎)		