

計画平面図

鳴門総合運動公園 S=1:500

基準点座標一覧表


点名	X座標	Y座標	Z座標 (m)	備考
TM1	129446.091	102802.402	1.724	標高 0.85 (測量) 止る
TM2	129446.176	102802.110	1.898	標高 0.98 (測量) 止る
TM3	129438.264	102810.281	2.070	標高 1.15 (測量) 止る
TM4	129446.268	102812.813	2.100	標高 1.23 (測量) 止る
TM5	129446.296	102802.451	2.151	標高 1.28 (測量) 止る
TM6	129408.614	102822.212	2.460	標高 1.59 (測量) 止る
TM7	129404.164	102822.493	2.711	標高 1.84 (測量) 止る
TM8	129392.628	102817.104	2.100	標高 1.23 (測量) 止る
TM9	129314.461	102813.104	1.871	標高 0.94 (測量) 止る

由線要素一覧表

ID	ID記号	JA	JB	JA座標	JB座標	X座標	Y座標
線-0	125-00-00			129.000	102819.000	100001.000	
線-1				129.000	102819.000	100001.000	

中間点一覧表

点名	X座標	Y座標	Z座標
MO-0	129016.000	102811.000	
MO-1	129016.000	102811.000	
MO-2	129016.000	102811.000	
MO-3	129016.000	102811.000	
MO-4	129016.000	102811.000	
MO-5	129016.000	102811.000	
MO-6	129016.000	102811.000	

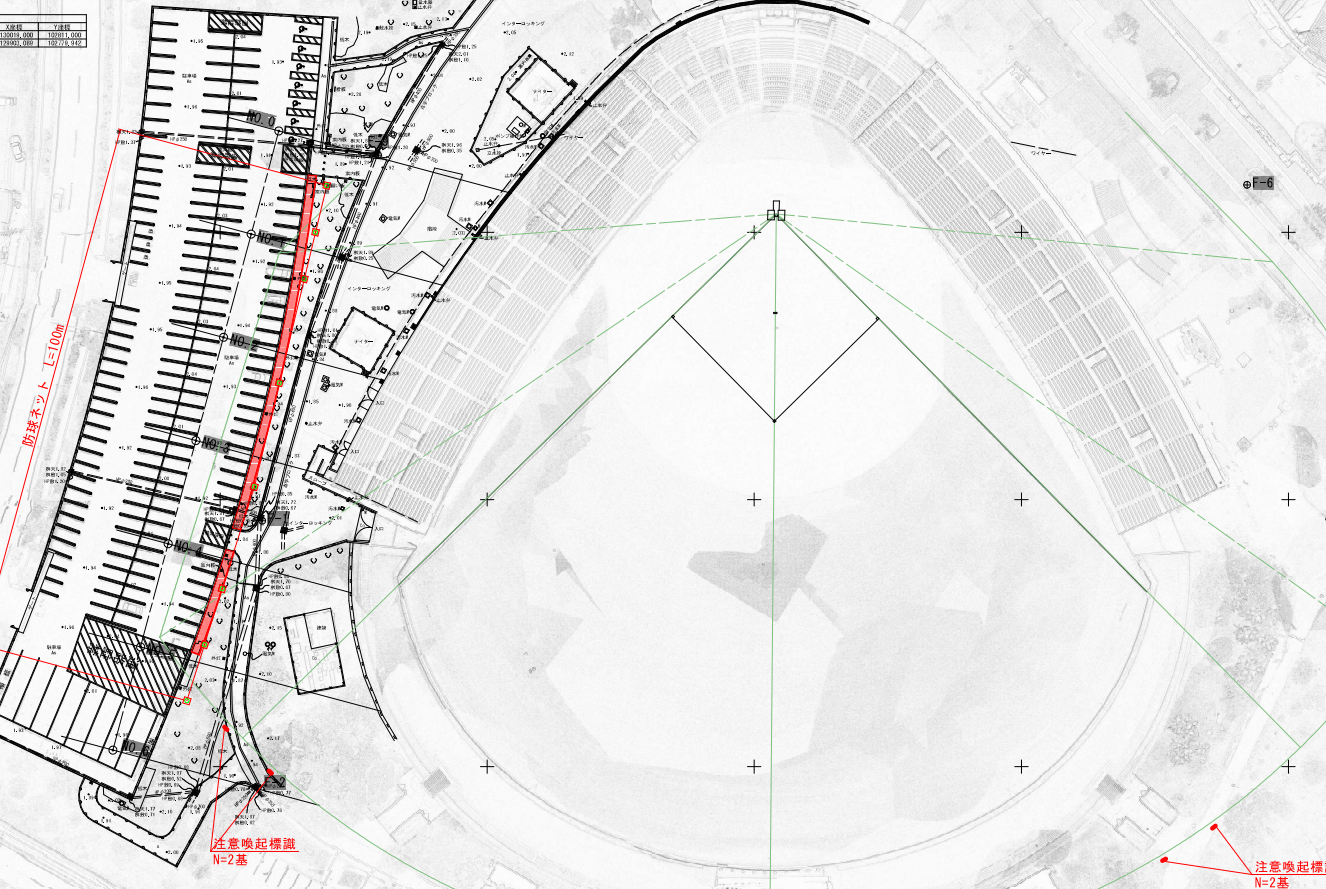

注意喚起標識
N=2基

想定飛球範囲

注意喚起標識
N=2基

実施設計図面

工事名	R1 護土 鳴門総合運動公園 南・南東立前 防球ネット設置工事		
路線名等	鳴門総合運動公園		
工事箇所	鳴門市南東町立前		
図面名	計画平面図		
縮尺	1:500	図面番号	1/21
会社名			
事業者名	徳島県東部建設事務所 (徳島庁舎)		