


# 平面図

S=1:250

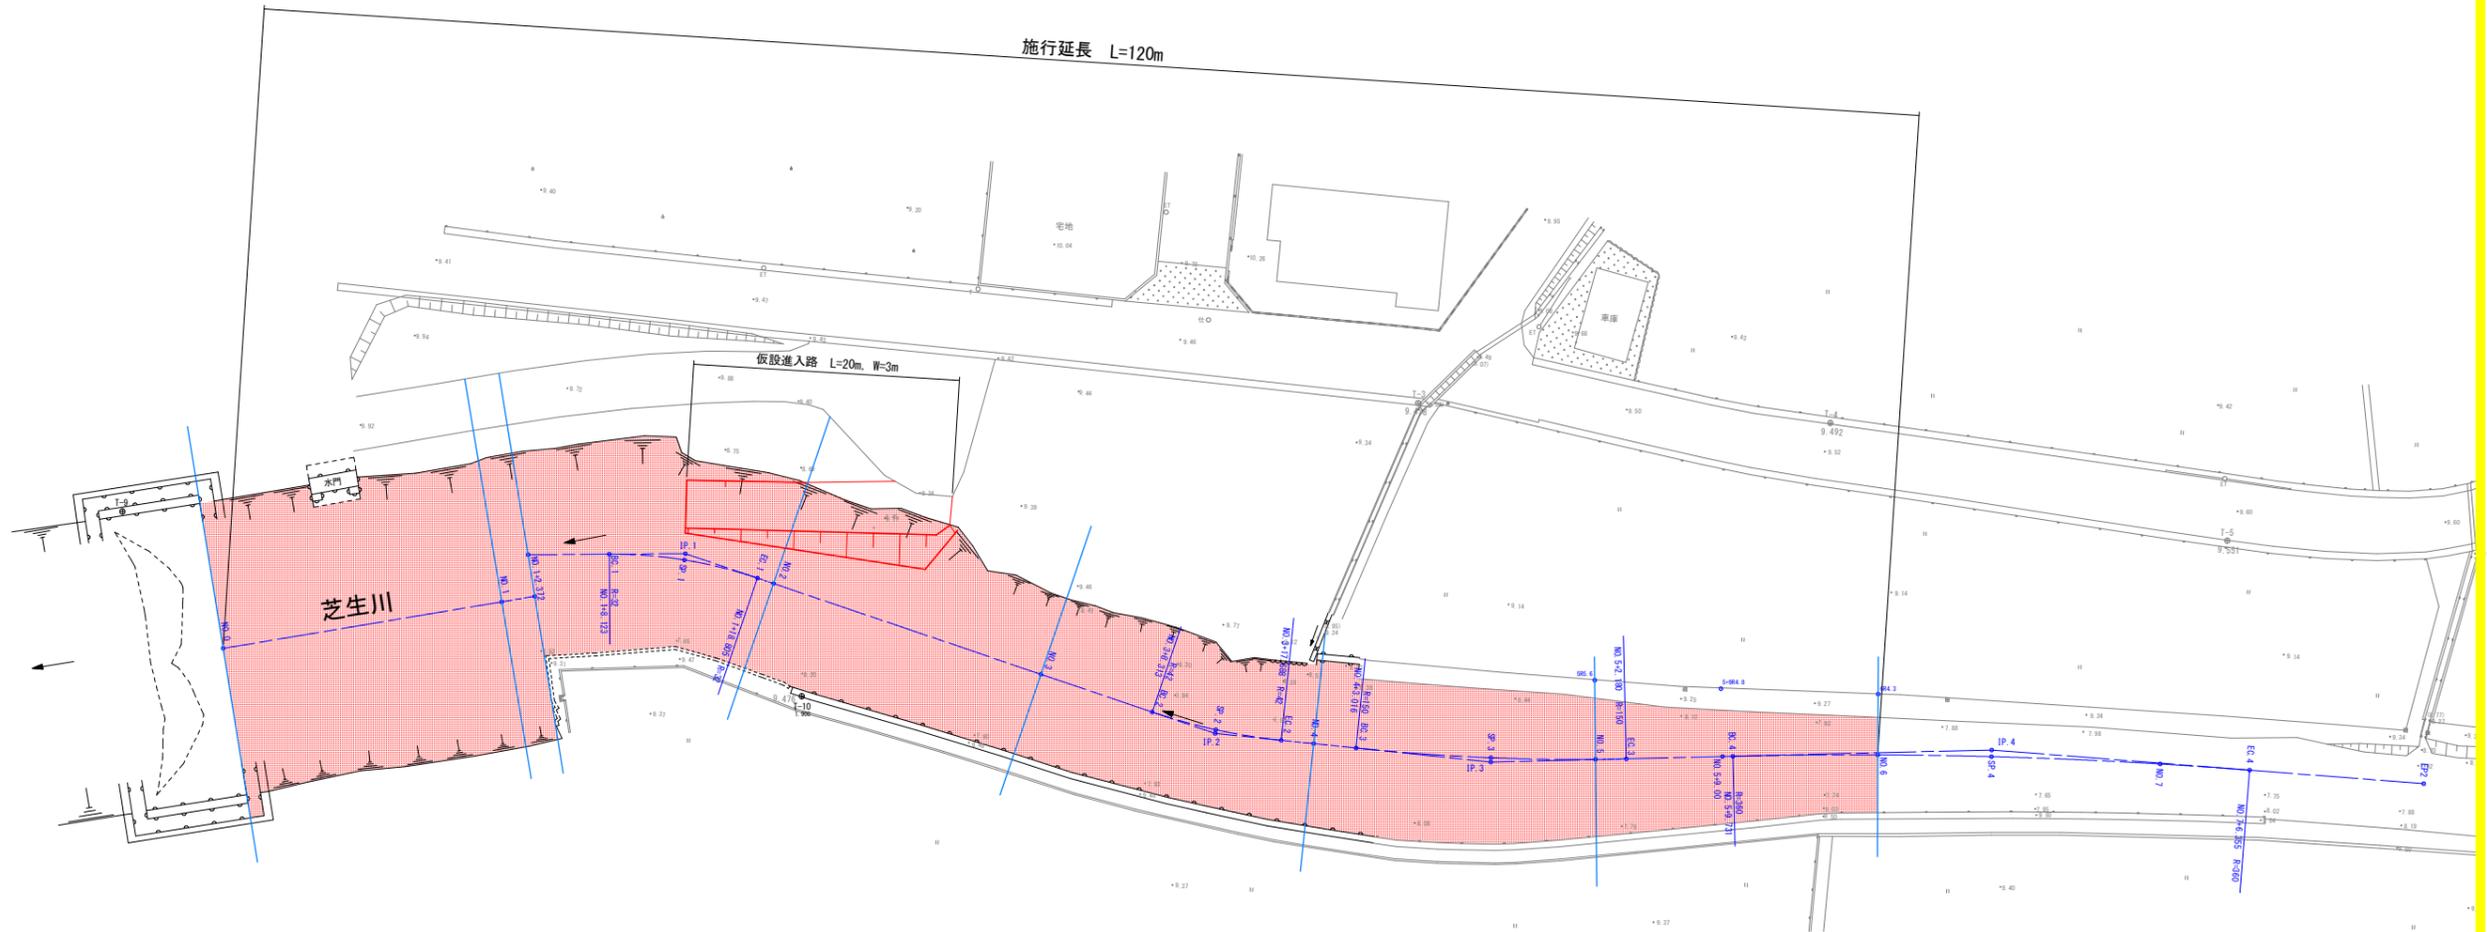

基準点座標一覧表


点名	X座標	Y座標	Z座標
T-9	110907.145	99252.267	9.925
T-10	110942.522	99217.140	9.476

IP	行方方向角	IA	R	TL	SL	CL	IP間の距離	X座標	Y座標
SP2	299-36-23						11.143	110924.155	99228.918
IP.1	318-44-00	19-07-36	32.000	5.391	0.451	19.682	39.498	110929.680	99219.230
IP.2	305-56-36	12-47-53	42.000	4.707	0.303	9.375	19.631	110929.430	99193.107
IP.3	298-37-24	7-19-12	150.000	-9.395	-0.307	19.164	33.474	110919.853	99177.214
IP.4	304-27-08	5-49-14	350.000	18.328	0.466	36.624	39.490	110917.517	99146.073
BP2								111005.399	99120.768

実施設計図面

工事名	R1徳土 芝生川 小・芝生池 河川維持業務		
路線名等	芝生川		
工事箇所	小松島市芝生町西浦池		
図面名	平面図		
縮尺	S=1:250	図面番号	1 / 4
会社名			
事業者名	徳島県東部県土整備局(徳島庁舎)		

# 縦断面図

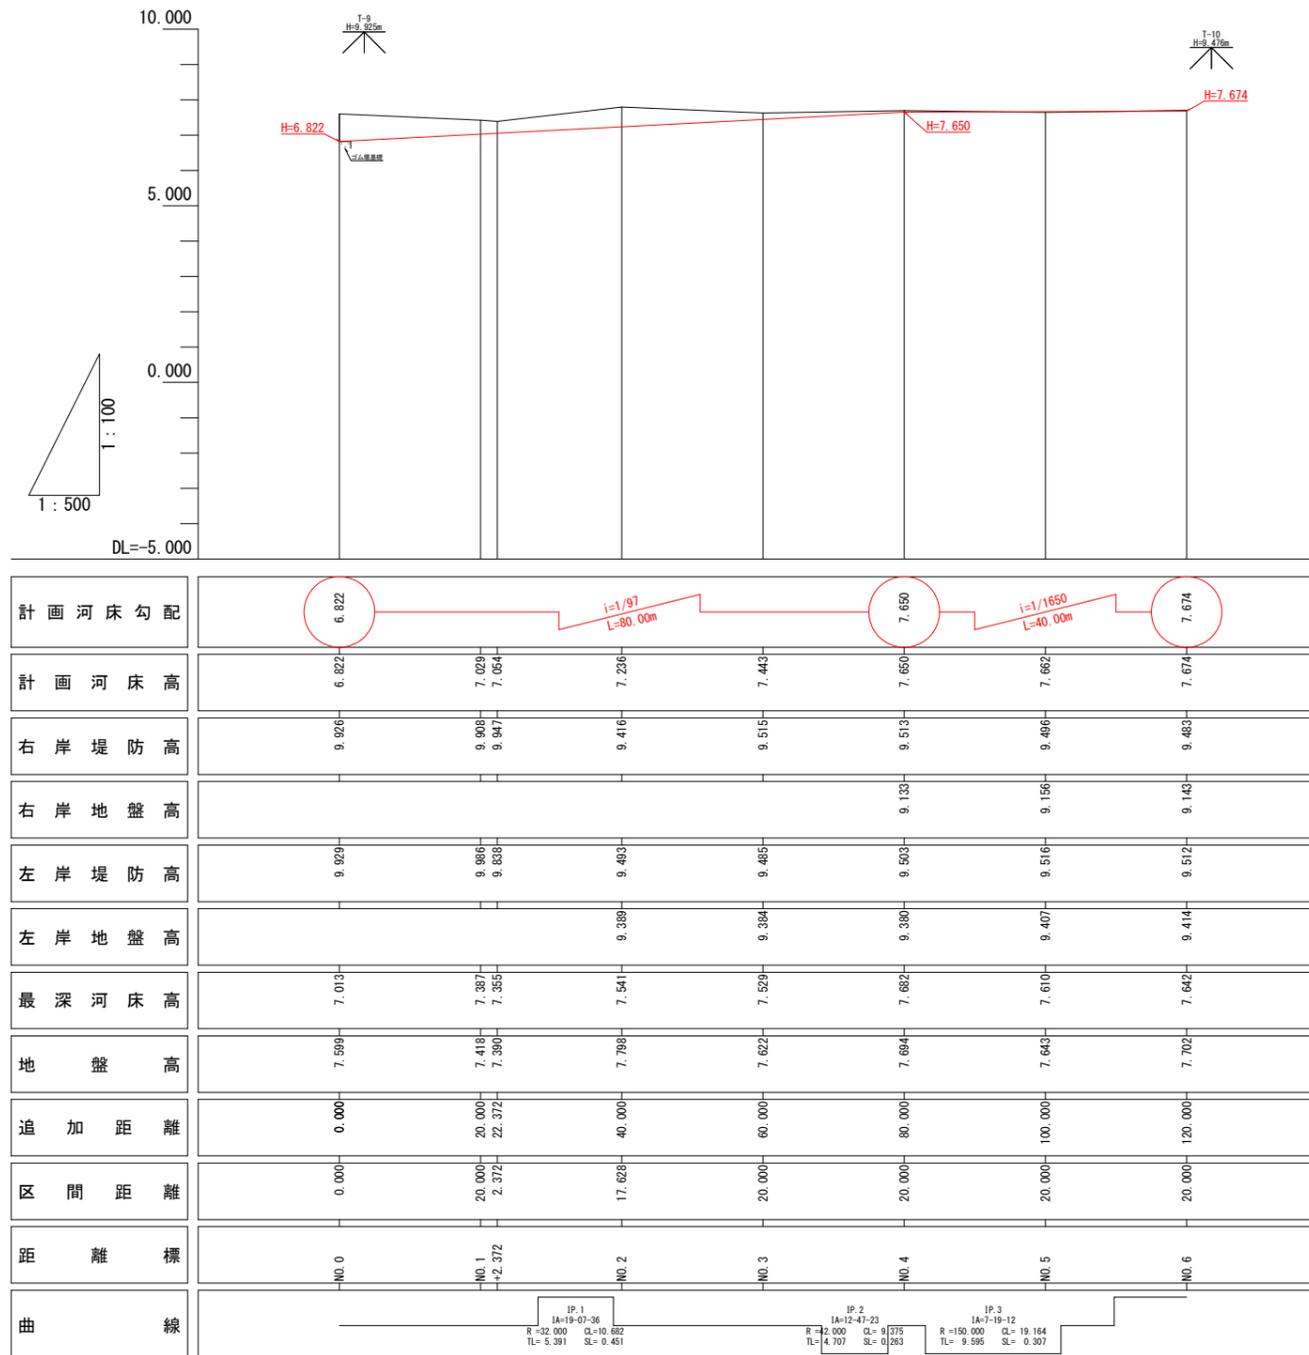


実施設計図面

工事名	R1徳土 芝生川 小・芝生他 河川維持業務		
路線名等	芝生川		
工事箇所	小松島市芝生町西浦池		
図面名	縦断面図		
縮尺	V=1:100 H=1:500	図面番号	2 / 4
会社名			
事業者名	徳島県東部県土整備局(徳島庁舎)		

# 横断図 (1)


S=1:100

NO. 0  
GH=7.599  
FH=6.822

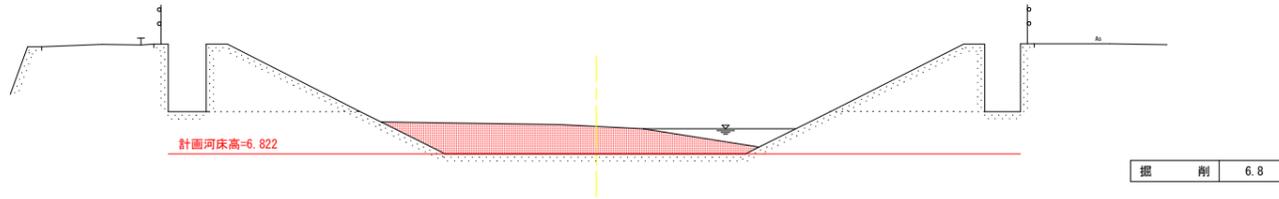


DL=3.000

NO. 1  
GH=7.418  
FH=7.029

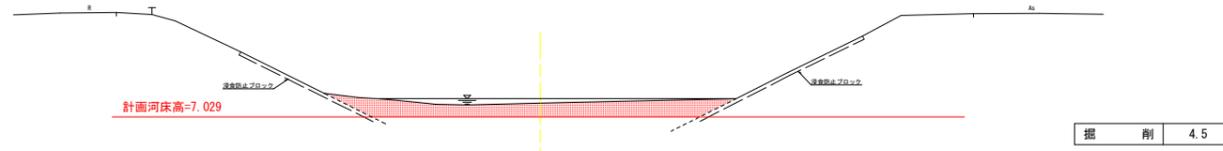

DL=3.000

NO. 1+2.372  
GH=7.390  
FH=7.054

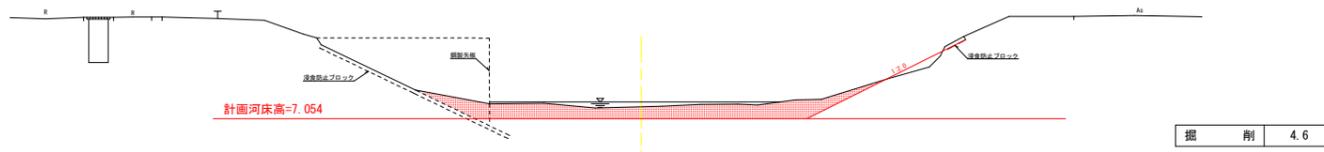


DL=3.000

副断面  
掘削 4.0


D=2.372

NO. 2  
GH=7.798  
FH=7.236

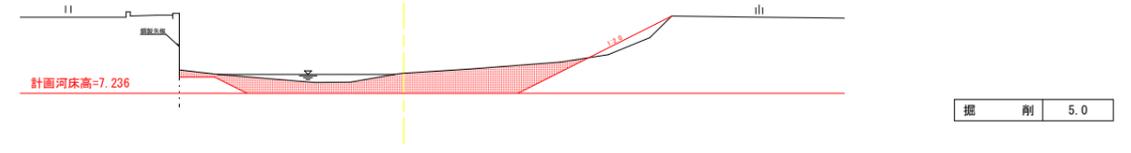


DL=3.000

NO. 3  
GH=7.622  
FH=7.443

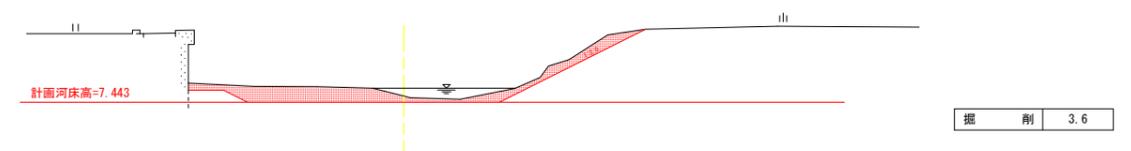

DL=3.000

NO. 4  
GH=7.694  
FH=7.650

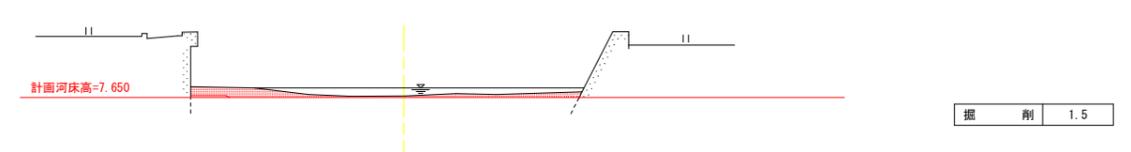

DL=3.000



D=0.000

実施設計図面

工事名	R1徳土 芝生川 小・芝生他 河川維持業務		
路線名等	芝生川		
工事箇所	小松島市芝生町西浦池		
図面名	横断図 (1)		
縮尺	S=1:100	図面番号	3 / 4
会社名			
事業者名	徳島県東部県土整備局(徳島庁舎)		

# 横断図 (2)

S=1:100

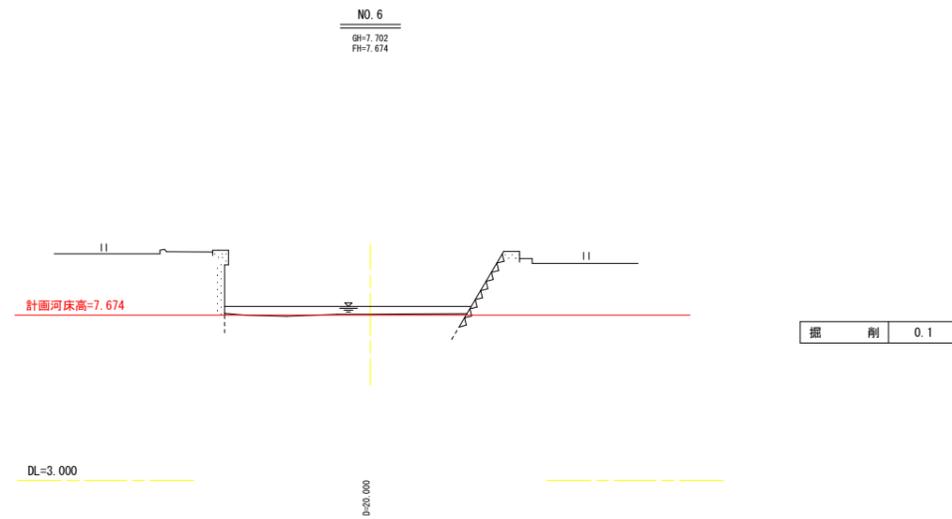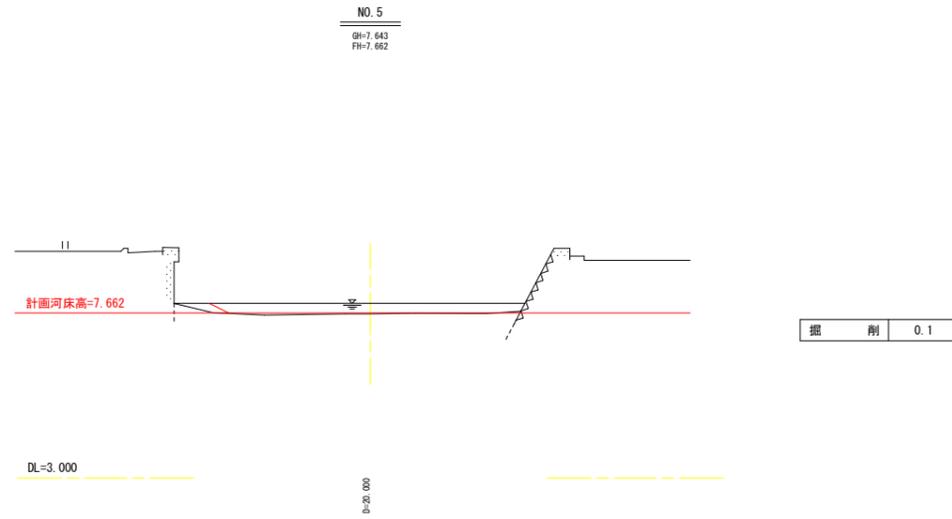

実施設計図面			
工事名	R1 徳土 芝生川 小・芝生池 河川維持業務		
路線名等	芝生川		
工事箇所	小松島市芝生町西浦池		
図面名	横断図 (2)		
縮尺	S=1:100	図面番号	4 / 4
会社名			
事業者名	徳島県東部県土整備局(徳島庁舎)		