


吉野川水系
一級河川穴吹川

全体平面図 S=1:500

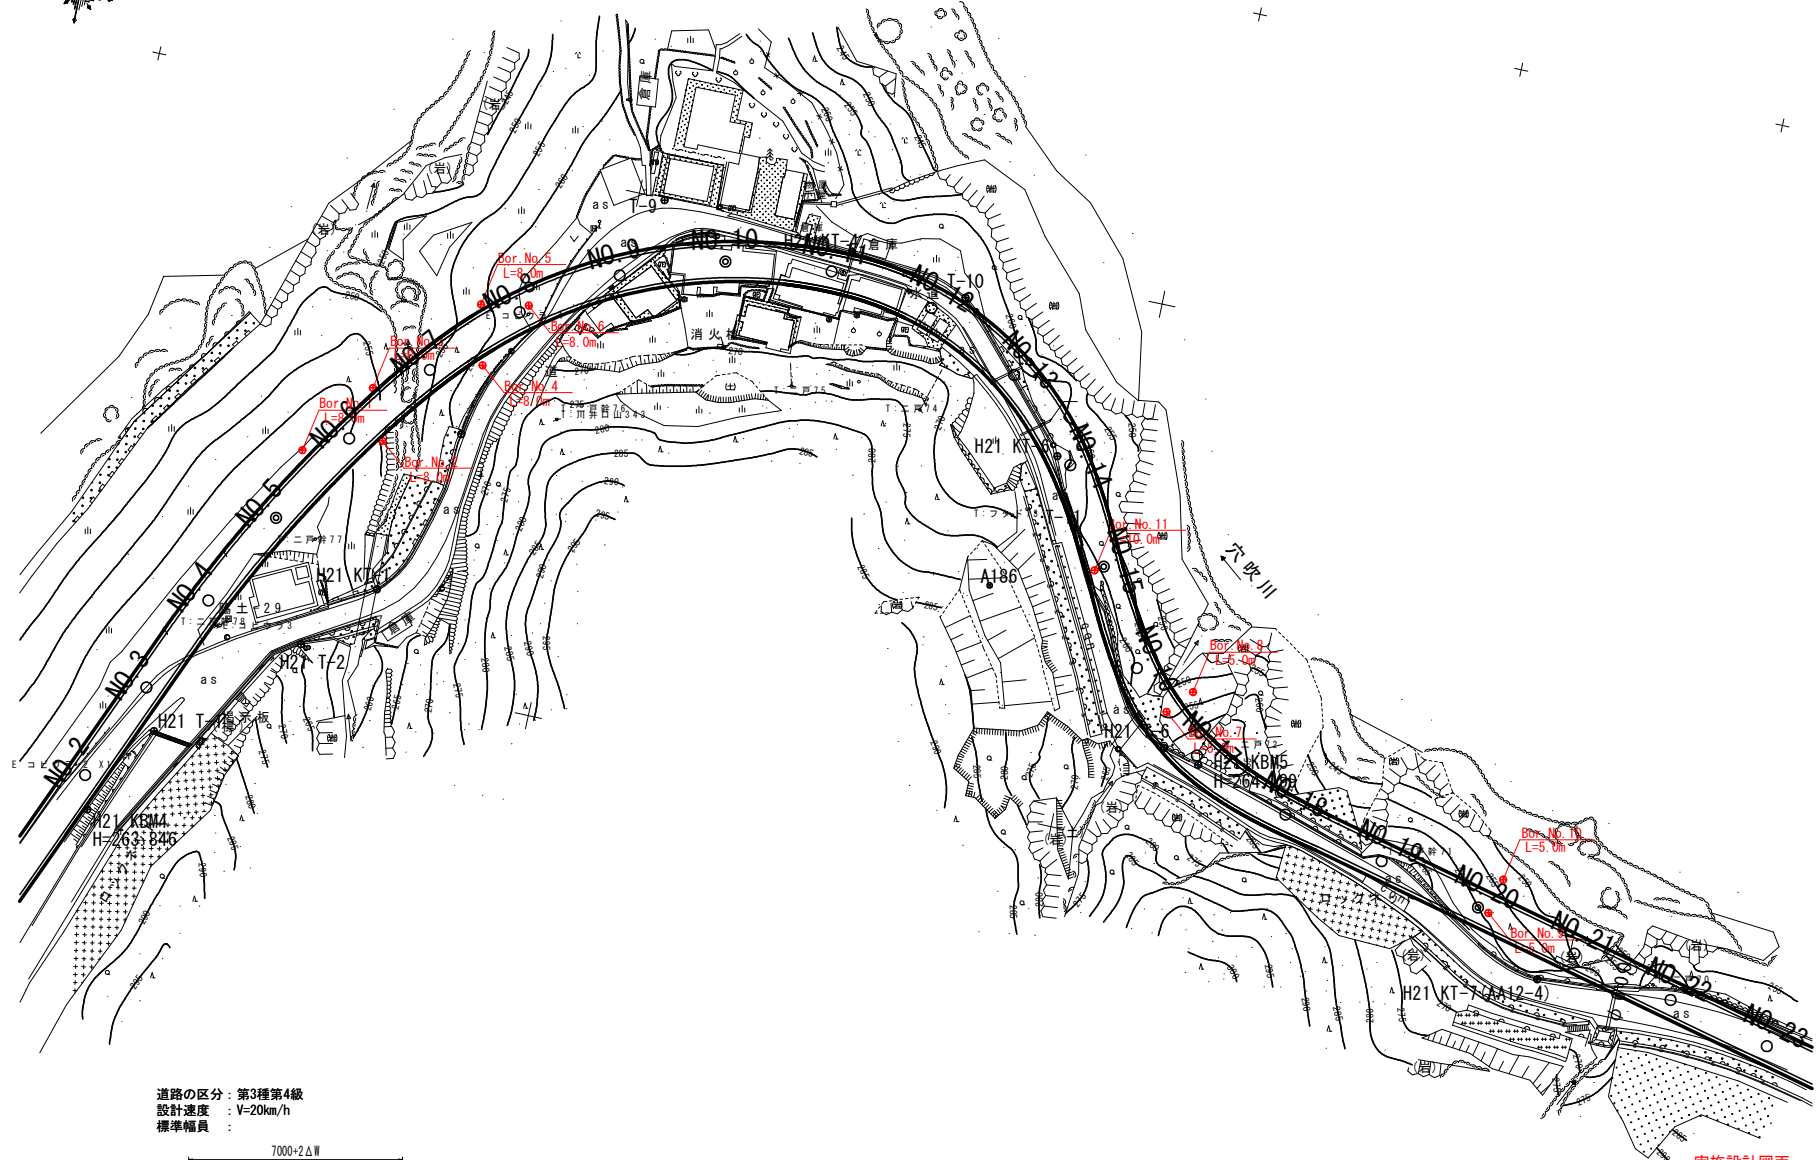

道路の区分：第3種第4級
設計速度：V=20km/h
標準幅員：

7000+2ΔW				
750 ΔW	2750	ΔW	2750	750
(片側拡幅)				
i%				

実施設計図面

工事名	R1馬土 国道492号 美・木屋平三ツ木2 地質調査業務(3)
路線名等	一般国道492号
工事箇所	美馬市木屋平三ツ木2(第3分割)
図面名	平面図
縮尺	S=1:500 図面番号 1 / 1
会社名	
事業者名	徳島県西部総合県民局 県土整備部(美馬)