


平面图 S=1:2500

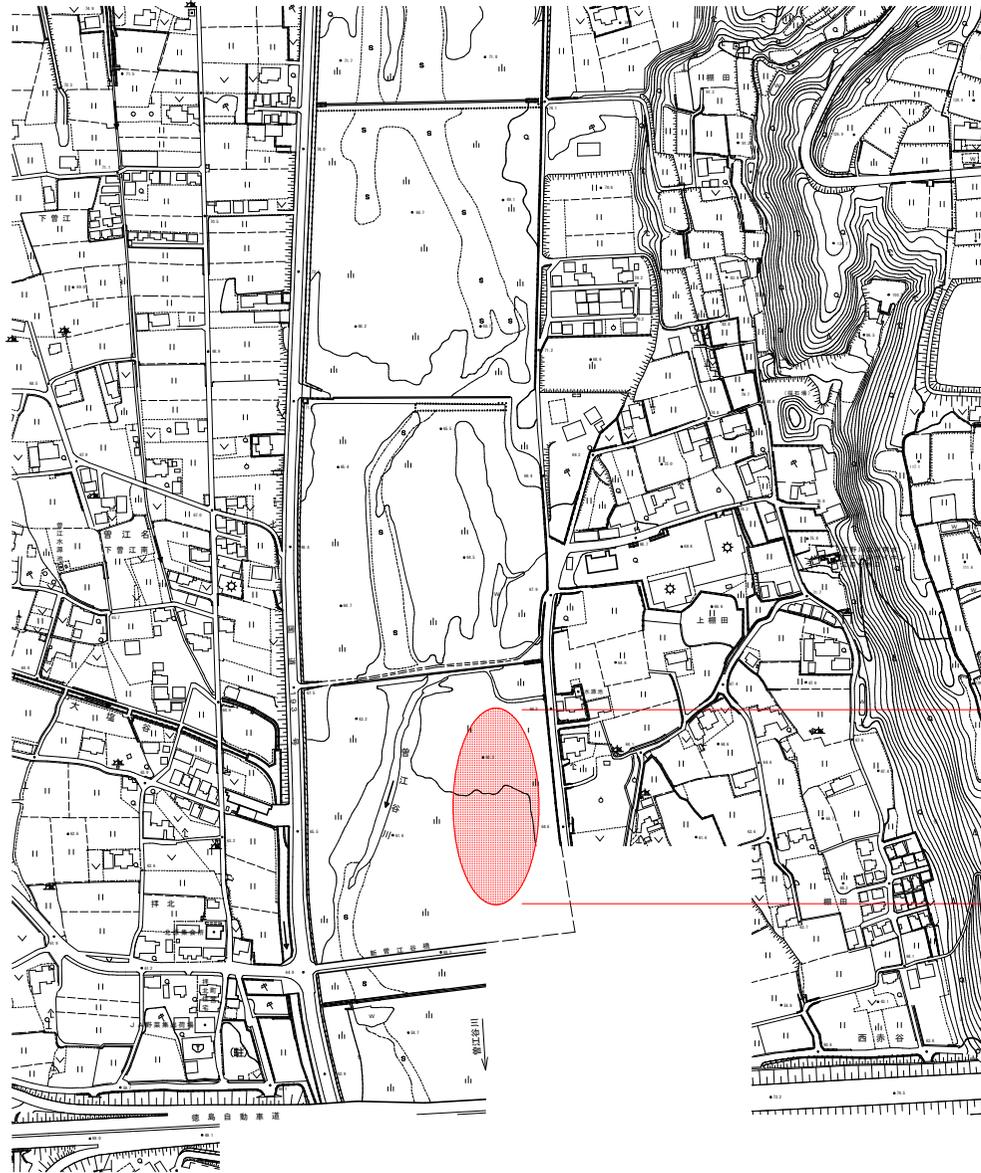

堆積土砂撤去 V=2,000m<sup>3</sup>

標準断面図



曾江谷川

堆積土砂撤去 V=2,000m<sup>3</sup>

実施設計図面

|      |                                   |      |     |
|------|-----------------------------------|------|-----|
| 工事名  | R1馬土 曾江谷川 美・福西赤谷池<br>河川維持業務 (1/2) |      |     |
| 路線名等 | 曾江谷川                              |      |     |
| 工事箇所 | 美馬市福町西赤谷池 (第1/2分割)                |      |     |
| 図面名  | 平面图・標準断面図                         |      |     |
| 縮尺   | 図示                                | 図面番号 | 1/1 |
| 会社名  |                                   |      |     |
| 事業者名 | 徳島県西部総合市民局 県土整備部<美馬>              |      |     |