



平面図 S=1:2500

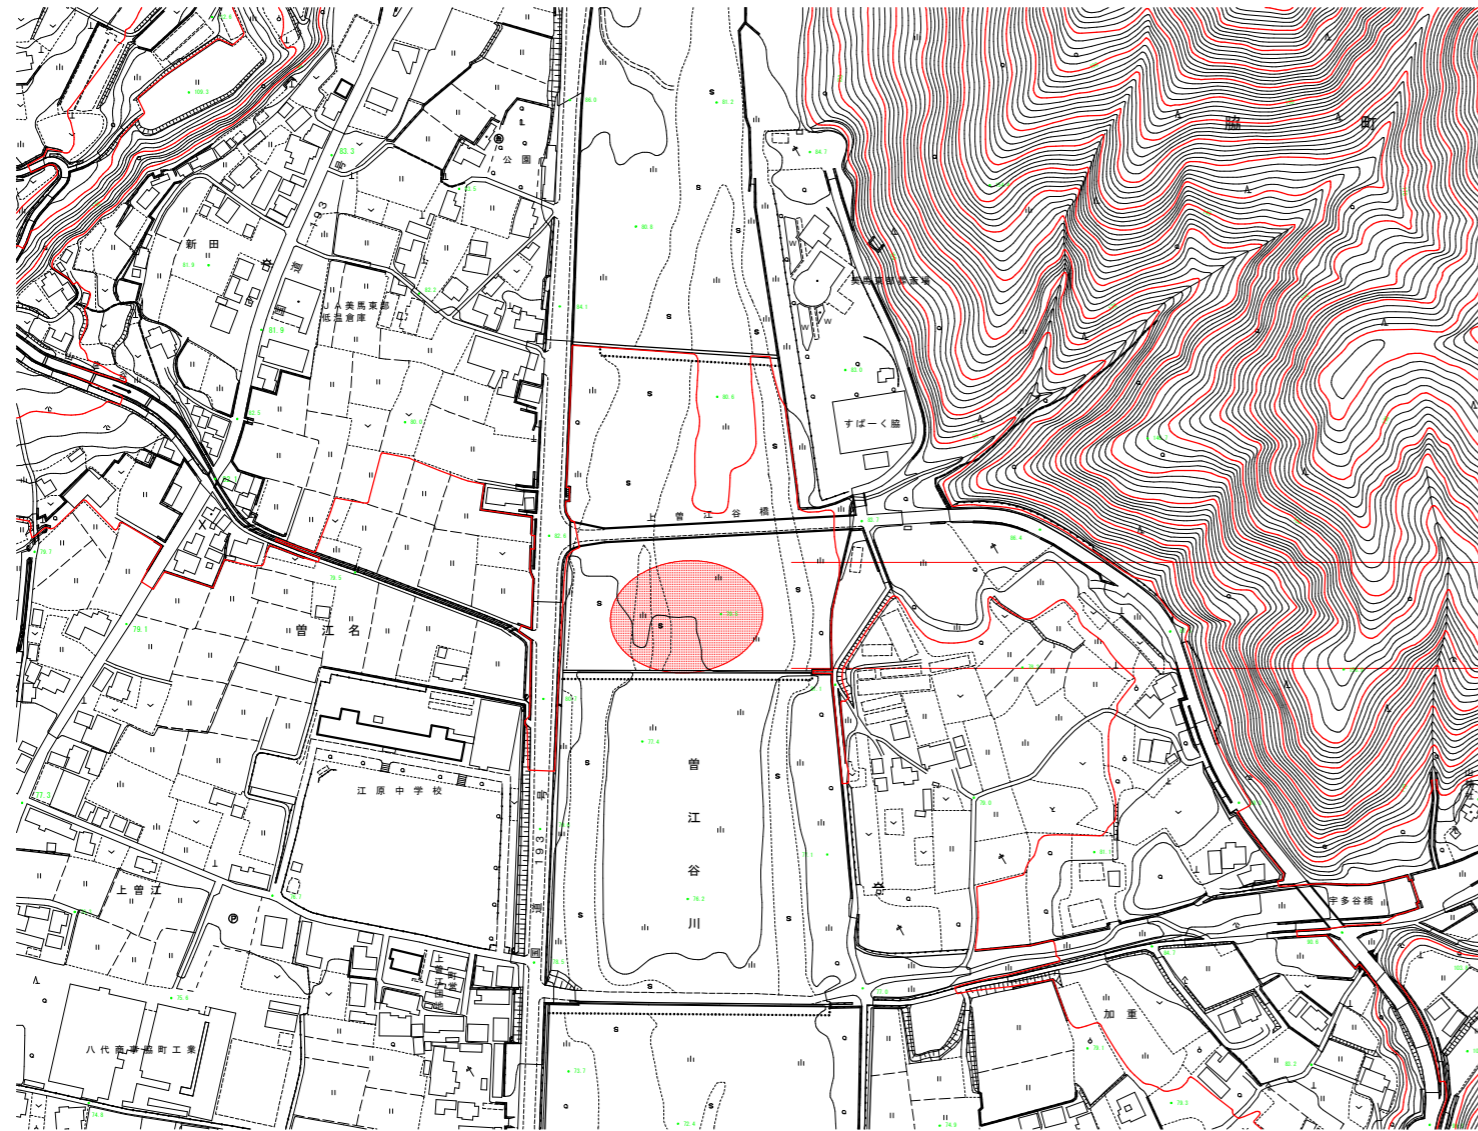

堆積土砂撤去 V=2,000m³

標準断面図

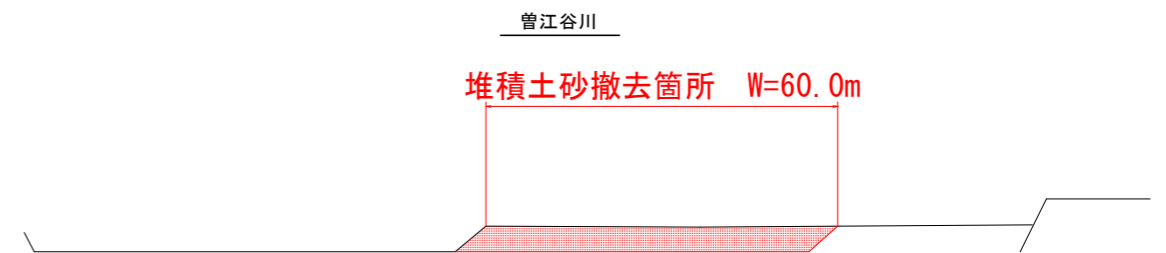

曾江谷川

堆積土砂撤去 V=2,000m³

実施設計図面

| | | | |
|------|----------------------------------|------|-----|
| 業務名 | R1馬土 曾江谷川 美・脇西赤谷他 河川維持業務 (13) | | |
| 路線名等 | 曾江谷川 | | |
| 業務箇所 | 美馬市脇町西赤谷他 (第13分割) | | |
| 図面名 | 平面図・標準断面図 | | |
| 縮尺 | 図示 | 図面番号 | 1/1 |
| 会社名 | | | |
| 事業者名 | 徳島県西部総合県民局 県土整備部<美馬> | | |