



平面図 S=1:250

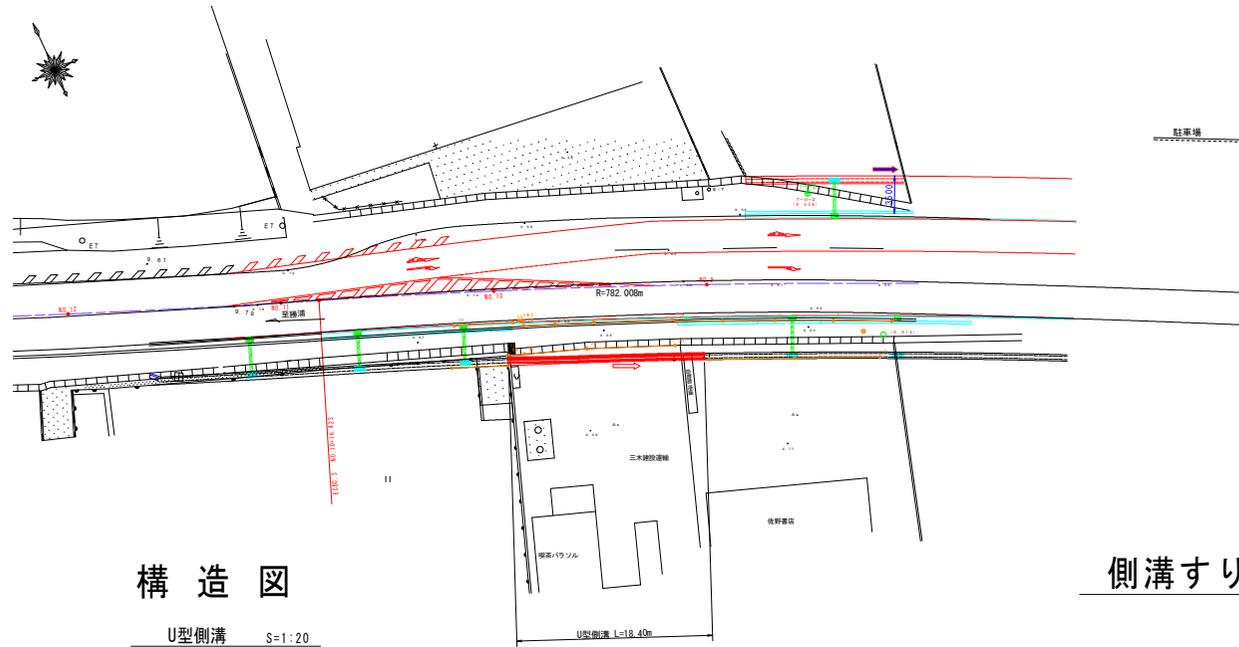


標準断面図 S=1:50

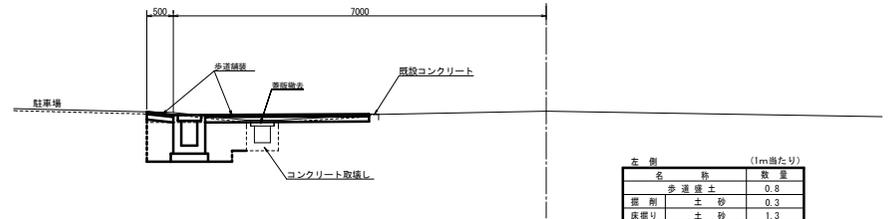

名 称		(1m当たり)	
名	数	名	数
歩道舗装	土砂	歩道舗装	0.8
掘削	土砂	掘削	0.3
床掘り	土砂	床掘り	1.3
埋戻し	土砂	埋戻し	0.4
アスファルト敷直し		アスファルト敷直し	3.50
コンクリート敷直し		コンクリート敷直し	0.20
歩道舗装		歩道舗装	3.57

構造図

U型側溝 S=1:20

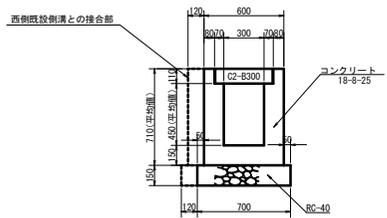


材料表		(1m当たり)	
名	規 格	計 算 式	単 位 数 量
コンクリート	18-8-25	$0.71 \times 0.80 \times 0.45 \times 0.30 \times 0.44 \times 0.11$	m <sup>3</sup> 0.24
砂枕	RC-40	$0.71 \times 4$	m <sup>2</sup> 2.84
直積砕石	RC-40		m <sup>2</sup> 0.70
側溝蓋	RC-8300		枚 2


材料表 (西側接合部)		(1m当たり)	
名	規 格	計 算 式	単 位 数 量
コンクリート	18-8-25	$0.71 \times 0.70 \times 0.45 \times 0.30 \times 0.44 \times 0.11$	m <sup>3</sup> 0.33
砂枕	RC-40	$0.71 \times 4$	m <sup>2</sup> 2.84
直積砕石	RC-40		m <sup>2</sup> 0.82
側溝蓋	RC-8300		枚 2

歩道舗装

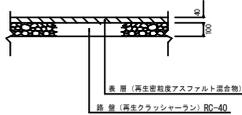

側溝すり付け平面図

S=1:50

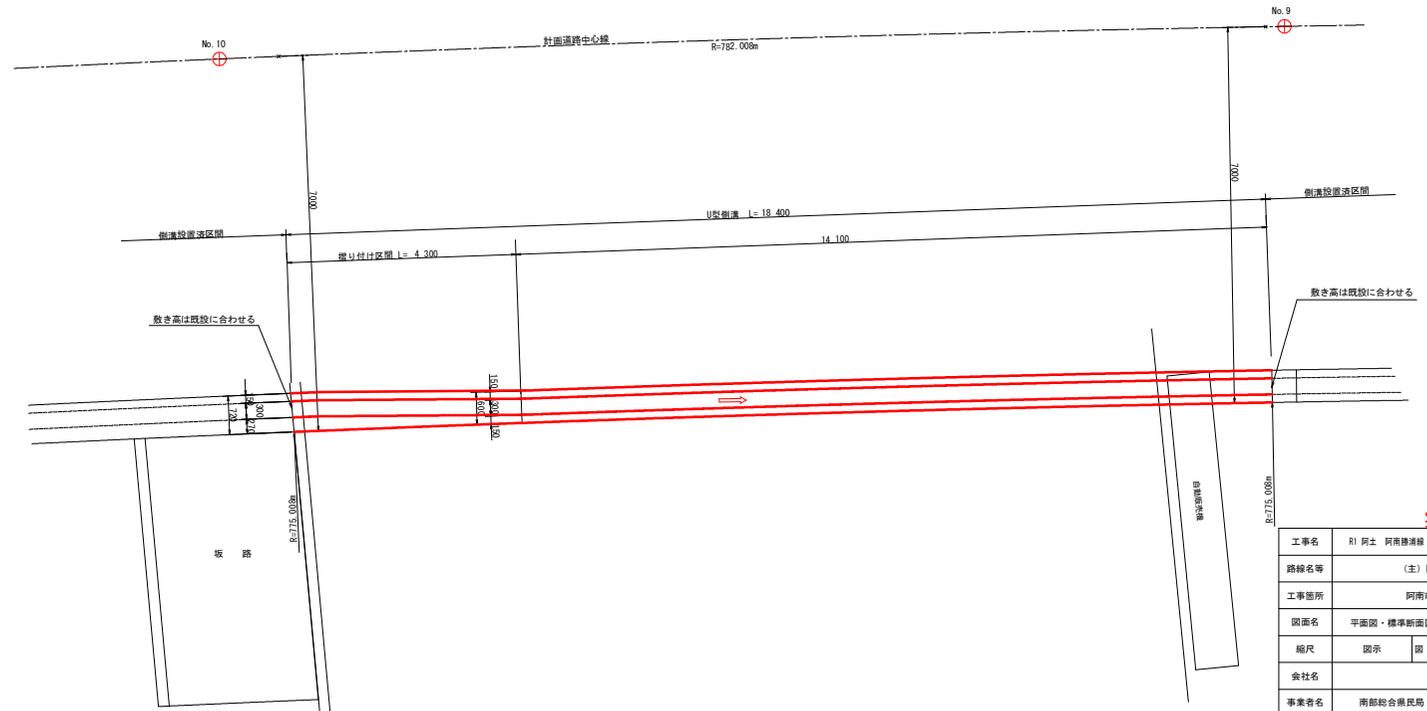

実施設計図面

工事名	R1 阿土 阿南線溝 阿南-上中 歩道整備工事		
路線名等	(主) 阿南線溝線		
工事箇所	阿南市上中町間		
図面名	平面図・標準断面図・構造図		
縮尺	図示	図面番号	1 / 1
会社名			
事業者名	南部総合市民局 興土整備部 (阿南)		