


葛籠橋周辺平面図 (DM) S=1/500

※) 公園は地形との整合から類推して配置しており、精度は無い。

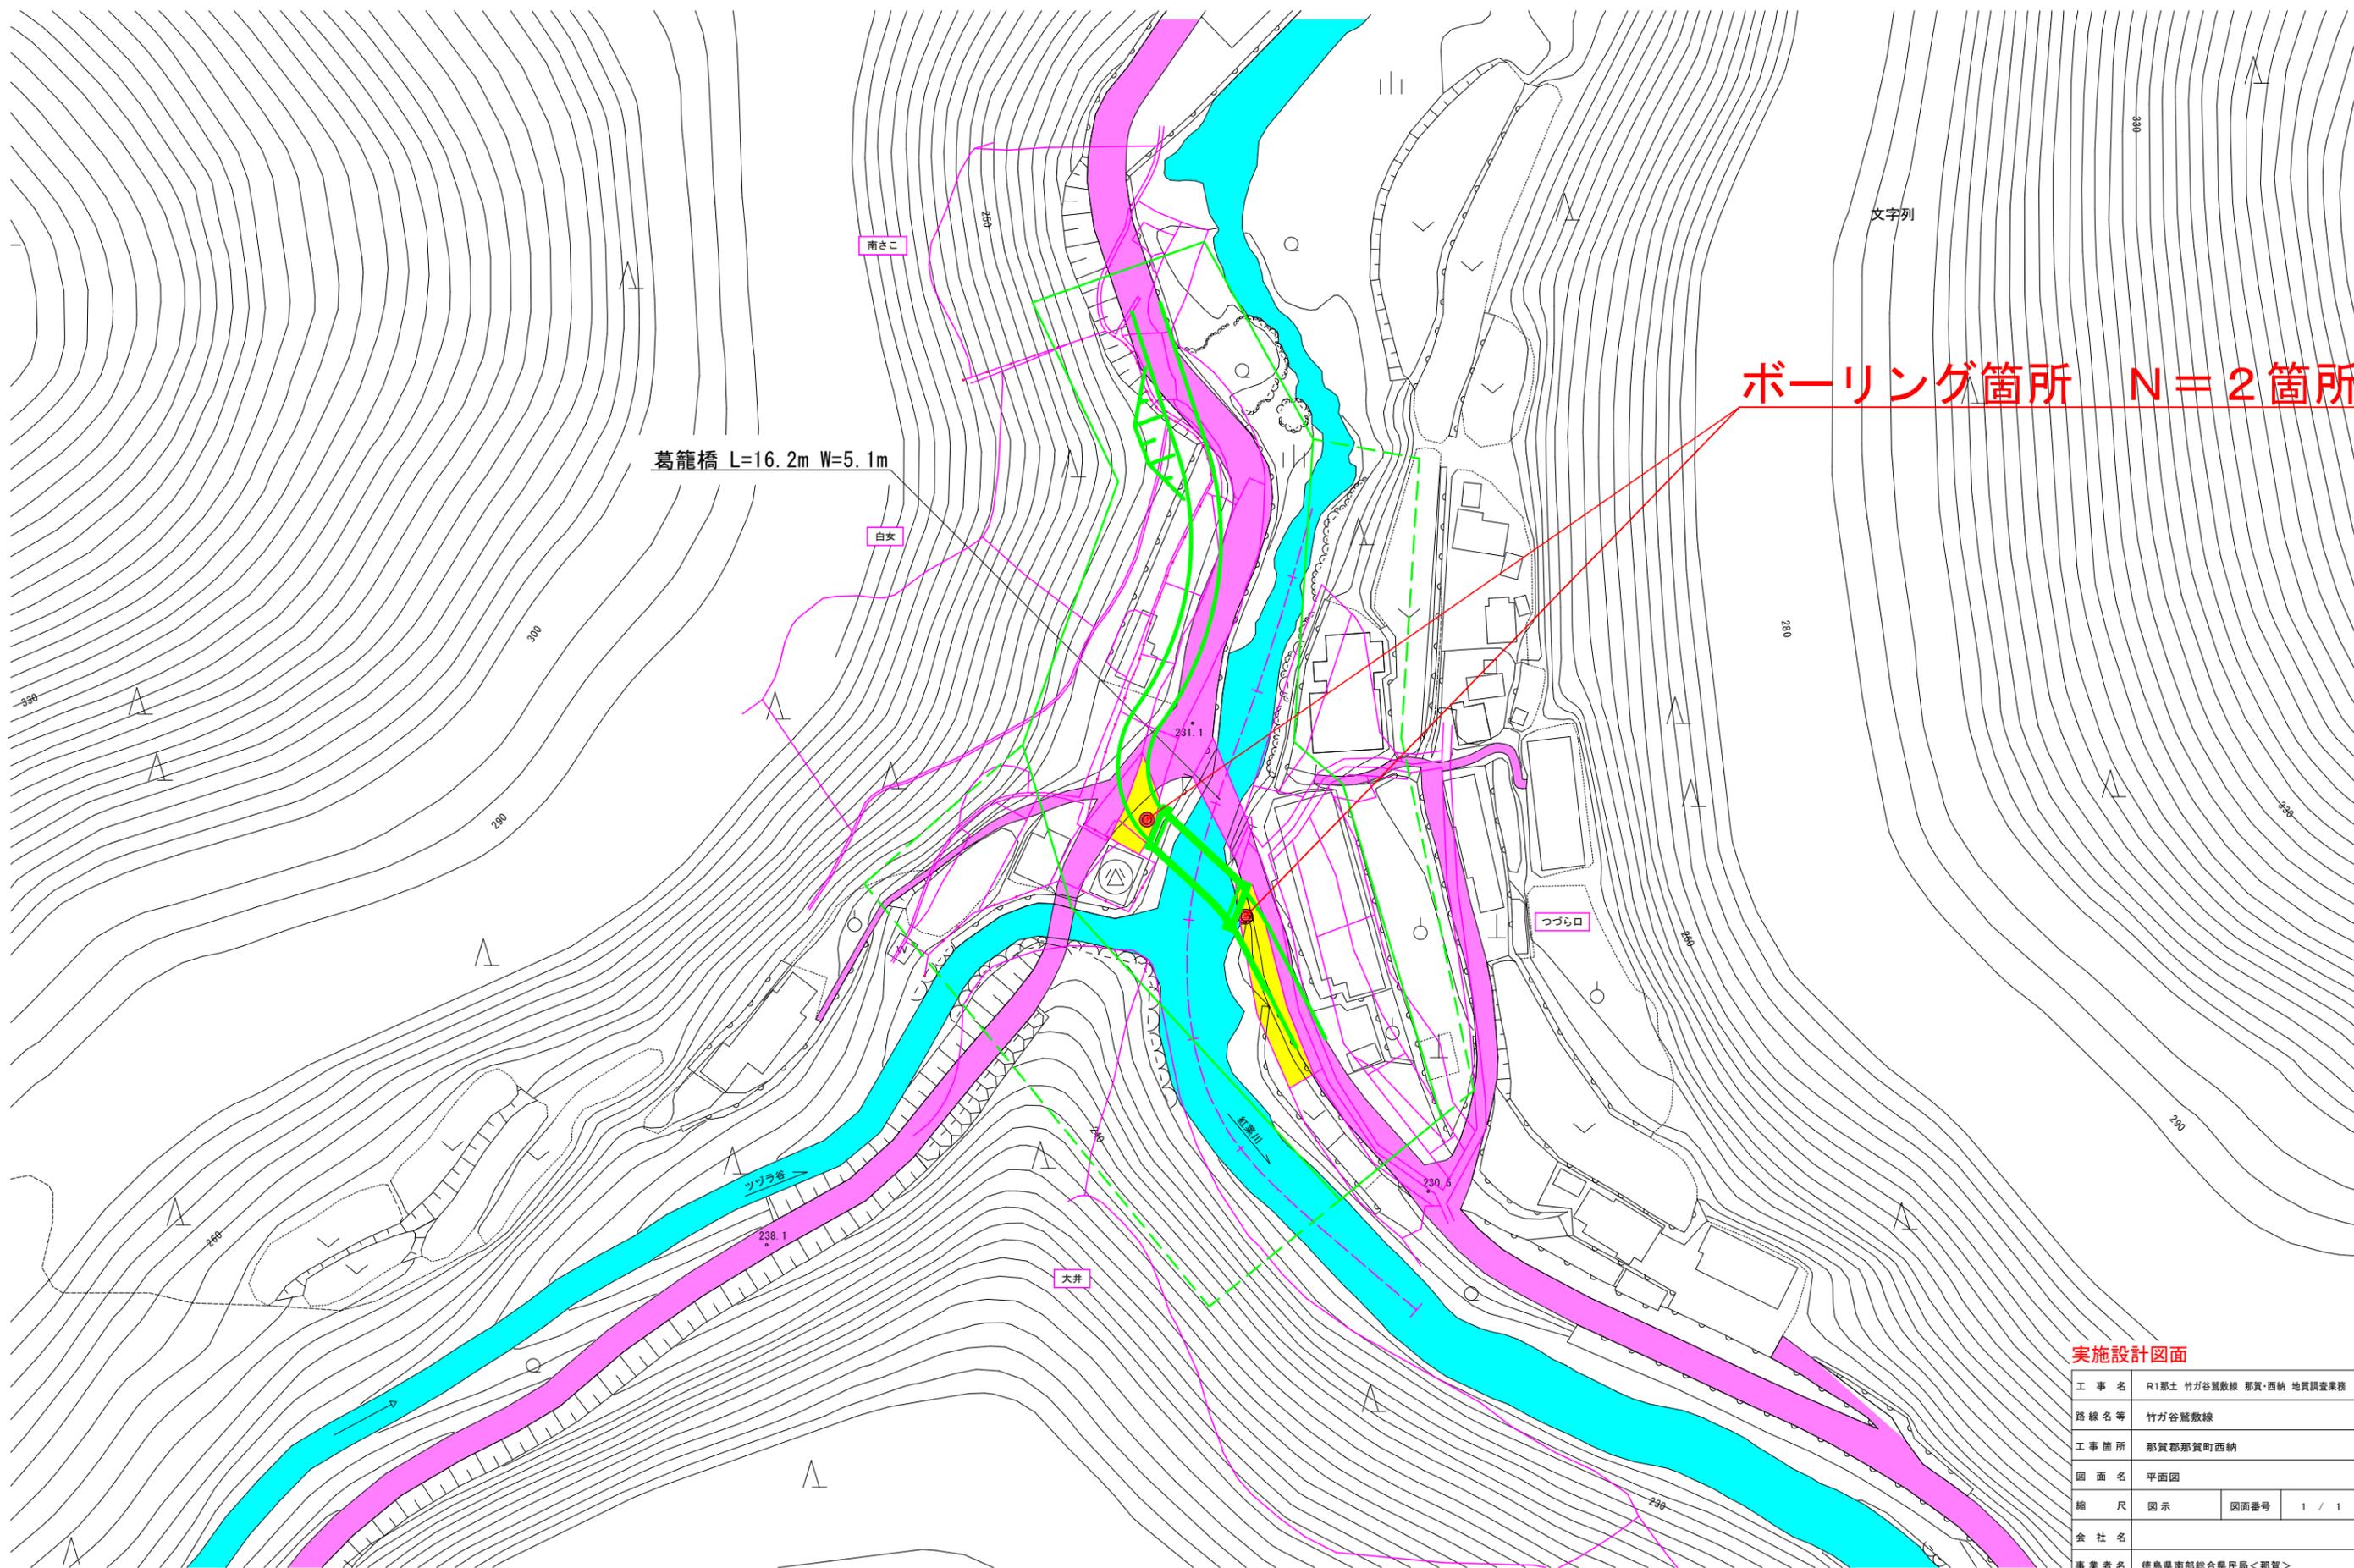

実施設計図面

工事名	R1郡土 竹ノ谷葛籠線 那賀・西納 地質調査業務		
路線名等	竹ノ谷葛籠線		
工事箇所	那賀郡那賀町西納		
図面名	平面図		
縮尺	図示	図面番号	1 / 1
会社名			
事業者名	徳島県南部総合県民局<那賀>		