


平面図 S=1:500

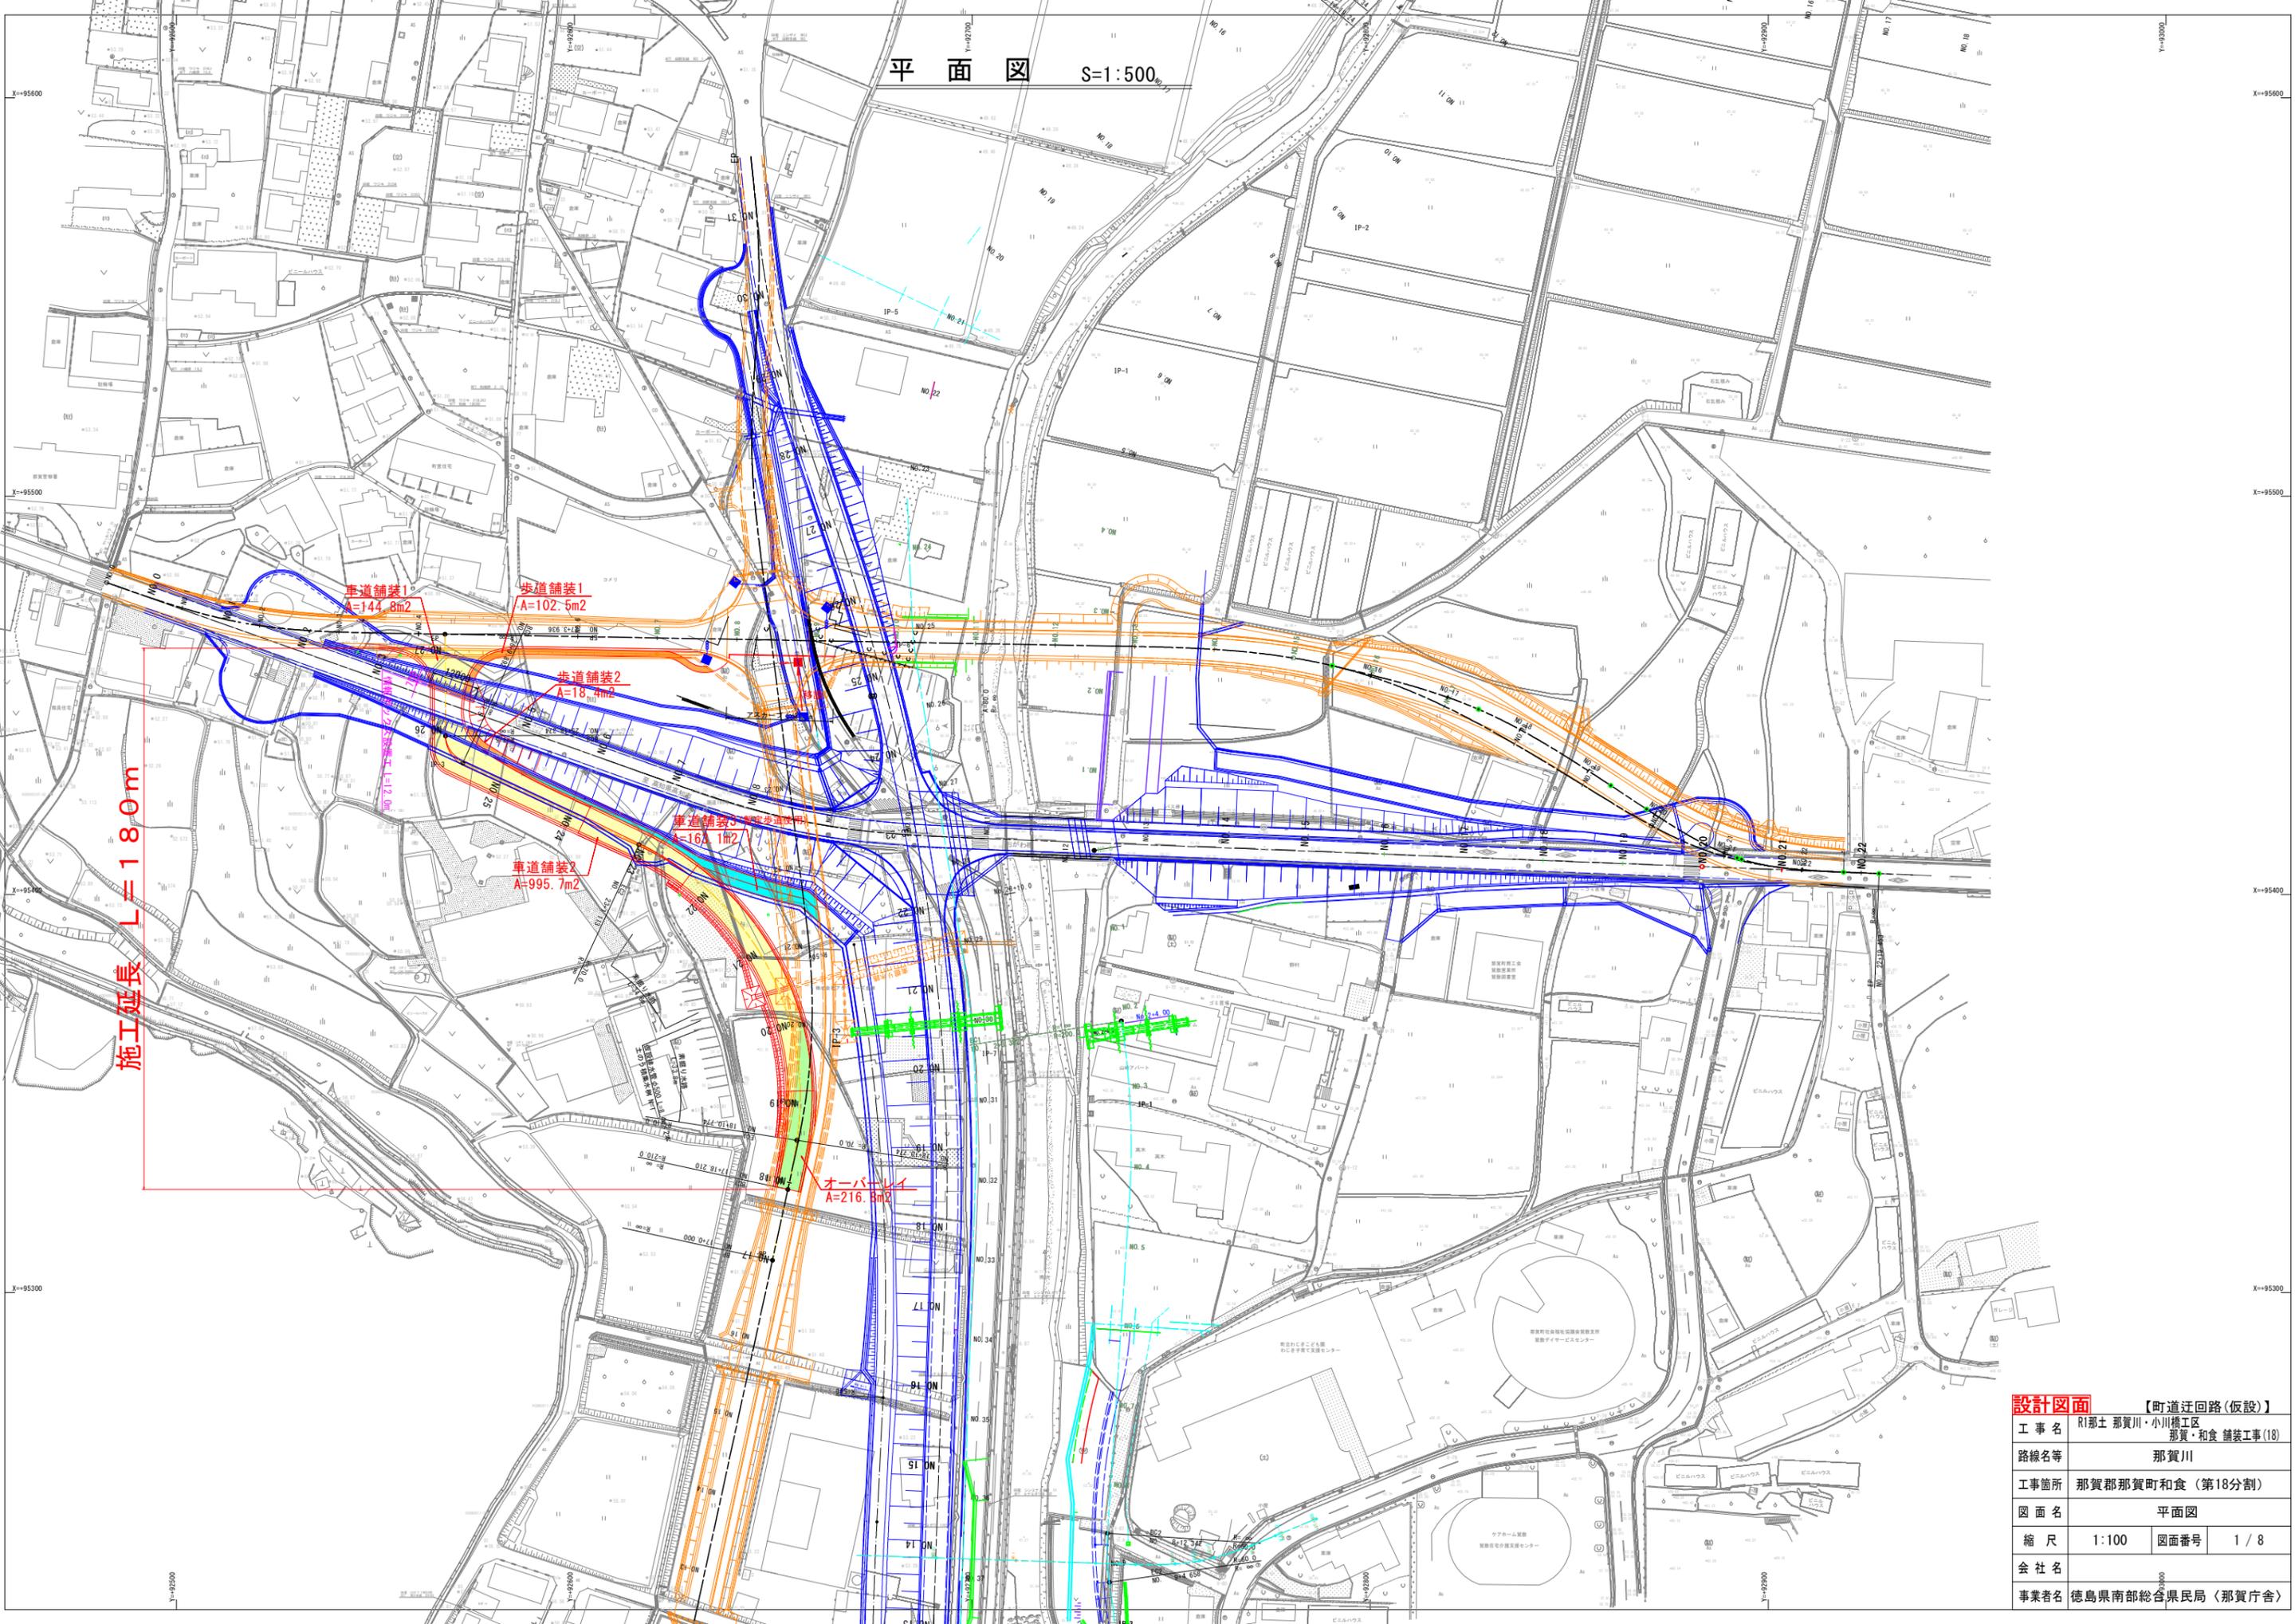

| 設計図面 | | 【町道迂回路(仮設)】 | |
|------|-------------------|-----------------|-------|
| 工事名 | R1那土 那賀川・小川橋工区 | 那賀川・和食 舗装工事(18) | |
| 路線名等 | 那賀川 | | |
| 工事箇所 | 那賀郡那賀町和食 (第18分割) | | |
| 図面名 | 平面図 | | |
| 縮尺 | 1:100 | 図面番号 | 1 / 8 |
| 会社名 | | | |
| 事業者名 | 徳島県南部総合県民局 (那賀庁舎) | | |


縦断図 V=1:100 H=1:500

町道迂回路

設計図面 【町道迂回路(仮設)】




| | | | |
|------|----------------------------------|------|-------|
| 工事名 | R1郡土 那賀川・小川橋工区 那賀・和食 道路工事(18) | | |
| 路線名等 | 那賀川 | | |
| 工事箇所 | 那賀郡那賀町和食 (第18分割) | | |
| 図面名 | 縦断図 | | |
| 縮尺 | 1:100 | 図面番号 | 2 / 8 |
| 会社名 | | | |
| 事業者名 | 徳島県南部総合県民局 (那賀庁舎) | | |

NO. 18以降 暫定縦断計画

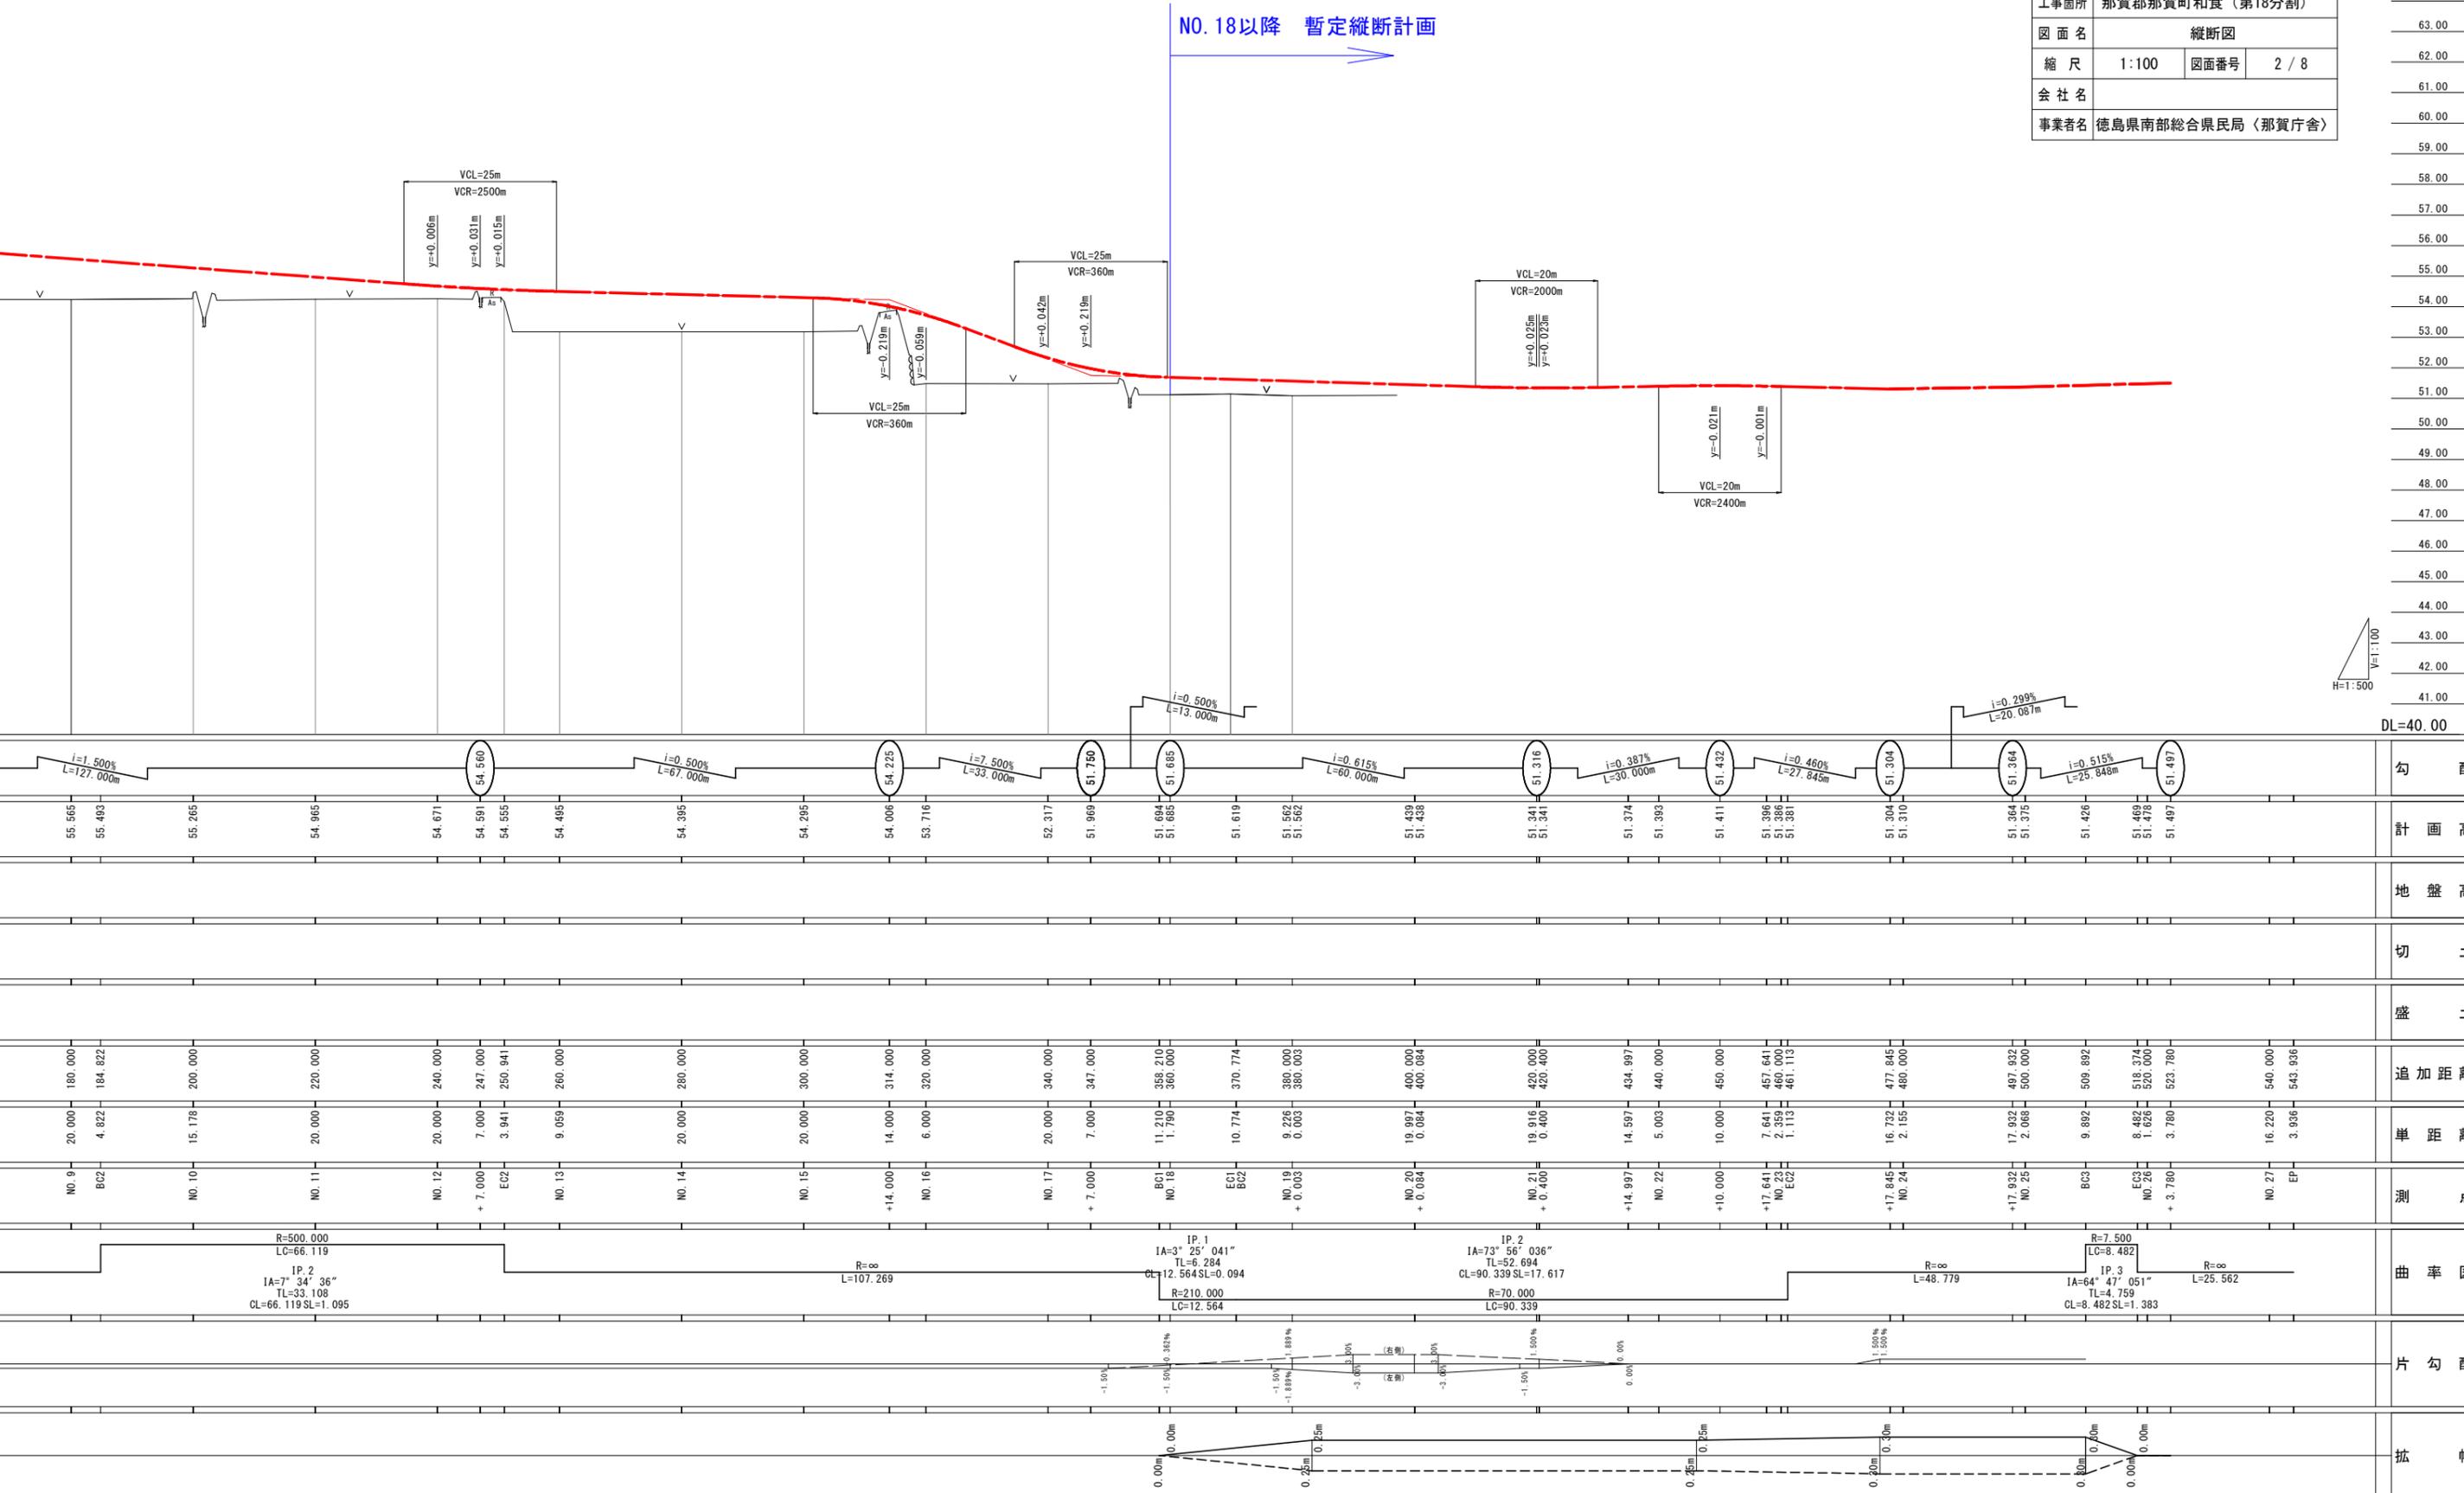




DL=40.00

| 勾配 | 計画高 | 地盤高 | 切土 | 盛土 | 追加距離 | 単距離 | 測点 | 曲率図 | 片勾配 | 拡幅 |
|-----------------------------|--|-----|----|----|--|---|---|---|--|---|
| $i=1.500\%$ $L=127.000m$ | 55.565 55.493 55.265 54.965 54.671 54.591 54.555 54.495 54.395 54.295 54.006 53.716 52.317 51.969 51.694 51.665 51.619 51.562 51.562 51.438 51.438 51.341 51.341 51.374 51.393 51.411 51.432 51.395 51.386 51.381 51.304 51.310 51.364 51.375 51.426 51.469 51.478 51.497 | | | | 180.000 184.822 200.000 220.000 240.000 247.000 250.941 260.000 280.000 300.000 314.000 320.000 340.000 347.000 380.000 380.003 400.000 400.004 420.000 420.400 434.997 440.000 450.000 457.641 460.000 461.113 477.845 480.000 497.932 500.000 509.892 518.374 520.000 523.780 540.000 543.936 | 20.000 4.822 15.178 20.000 7.000 3.941 9.059 20.000 20.000 14.000 6.000 20.000 7.000 9.226 0.063 19.987 0.084 19.916 0.400 14.597 5.003 10.000 7.641 2.359 1.113 16.732 2.155 17.932 2.068 9.892 8.482 1.626 3.780 16.220 3.936 | NO. 9 BC2 NO. 10 NO. 11 NO. 12 + 7.000 EC2 NO. 13 NO. 14 NO. 15 NO. 16 +14.000 NO. 17 + 7.000 BC1 NO. 18 EC1 BC2 NO. 19 + 0.003 NO. 20 + 0.084 NO. 21 + 0.400 NO. 22 +14.997 NO. 23 +10.000 NO. 24 +17.641 NO. 25 +17.932 BC3 EC3 NO. 26 + 3.780 NO. 27 EP | <p>R=500.000 LC=66.119 IP. 2 IA=7° 34' 36" TL=33.108 CL=66.119 SL=1.095</p> <p>R=∞ L=107.269</p> <p>IP. 1 IA=3° 25' 041" TL=6.284 CL=12.564 SL=-0.094 R=210.000 LC=12.564</p> <p>IP. 2 IA=73° 56' 036" TL=52.694 CL=90.339 SL=17.617 R=70.000 LC=90.339</p> <p>R=∞ L=48.779</p> <p>IP. 3 IA=64° 47' 051" TL=4.759 CL=8.482 SL=1.383</p> <p>R=∞ L=25.562</p> | <p>-1.50%</p> <p>-1.50%</p> <p>-1.88%</p> <p>-1.88%</p> <p>-3.00%</p> <p>-3.00%</p> <p>-1.50%</p> <p>1.50%</p> <p>0.00%</p> <p>1.50%</p> <p>1.50%</p> <p>0.00%</p> | <p>0.00m</p> <p>0.25m</p> <p>0.25m</p> <p>0.20m</p> <p>0.20m</p> <p>0.20m</p> <p>0.20m</p> <p>0.00m</p> |

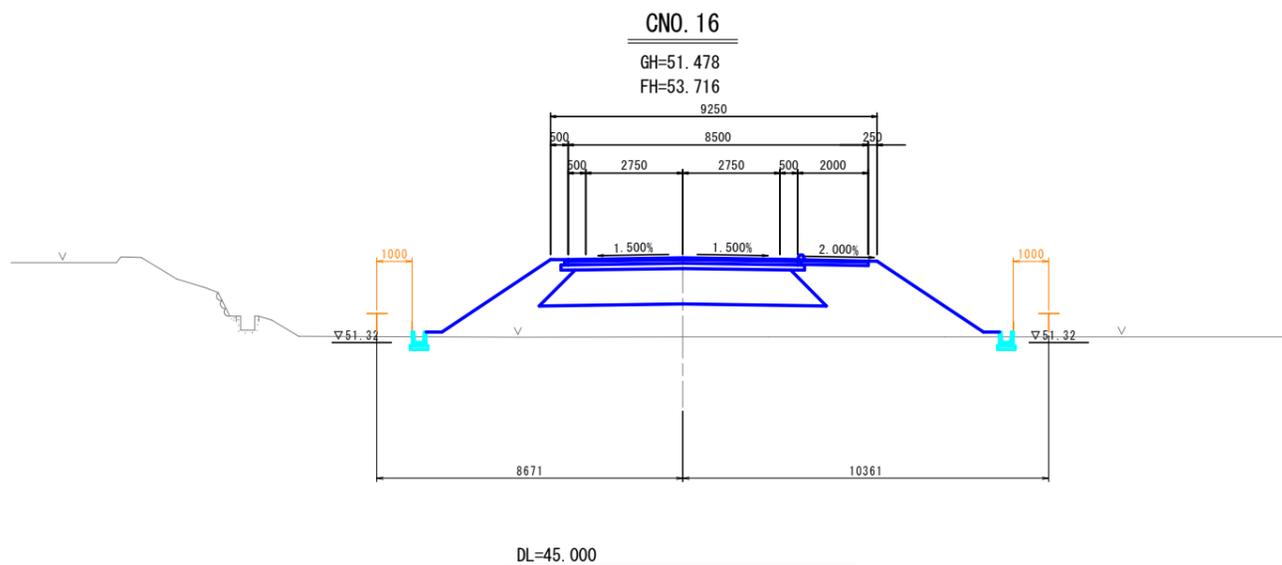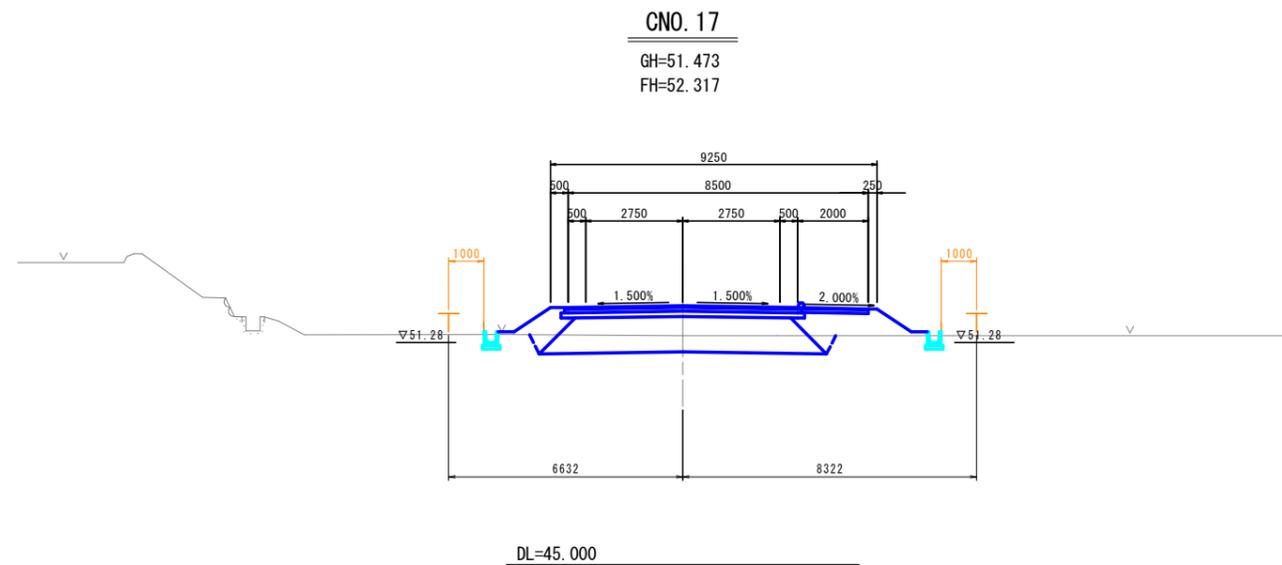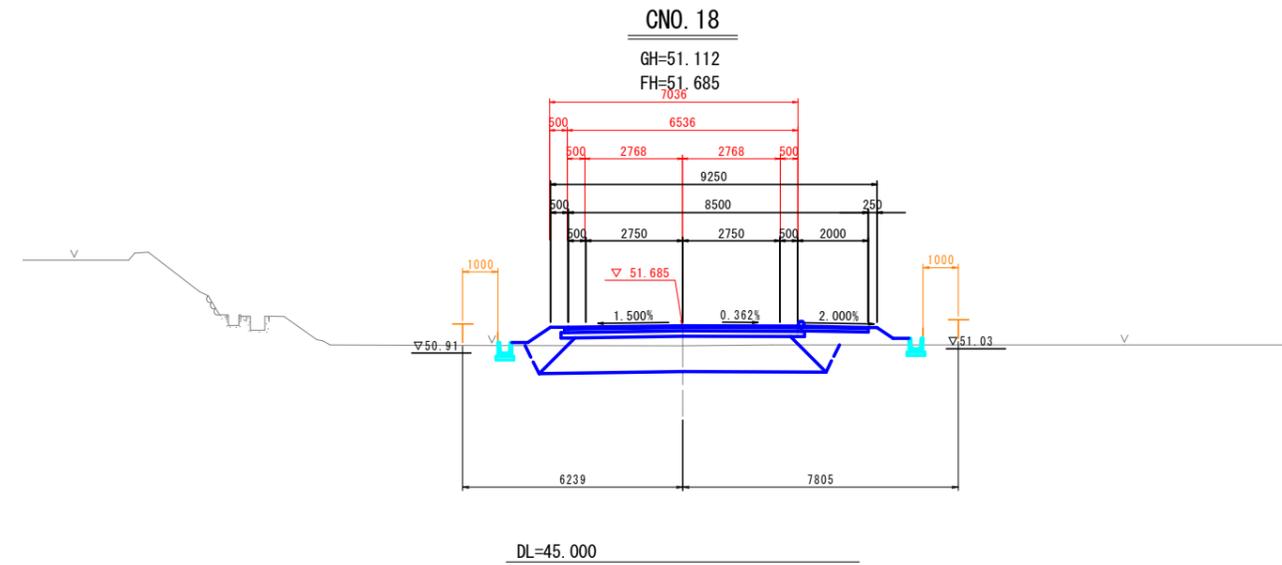

| 設計図面 【町道迂回路(仮設)】 | | | |
|------------------|----------------------------------|------|-------|
| 工事名 | R1那土 那賀川・小川橋工区 那賀・和食 道路工事(18) | | |
| 路線名等 | 那賀川 | | |
| 工事箇所 | 那賀郡那賀町和食 (第18分割) | | |
| 図面名 | 横断図 (その1) | | |
| 縮尺 | 1:100 | 図面番号 | 3 / 8 |
| 会社名 | | | |
| 事業者名 | 徳島県南部総合県民局 (那賀庁舎) | | |

横断図 (その2) S=1:100

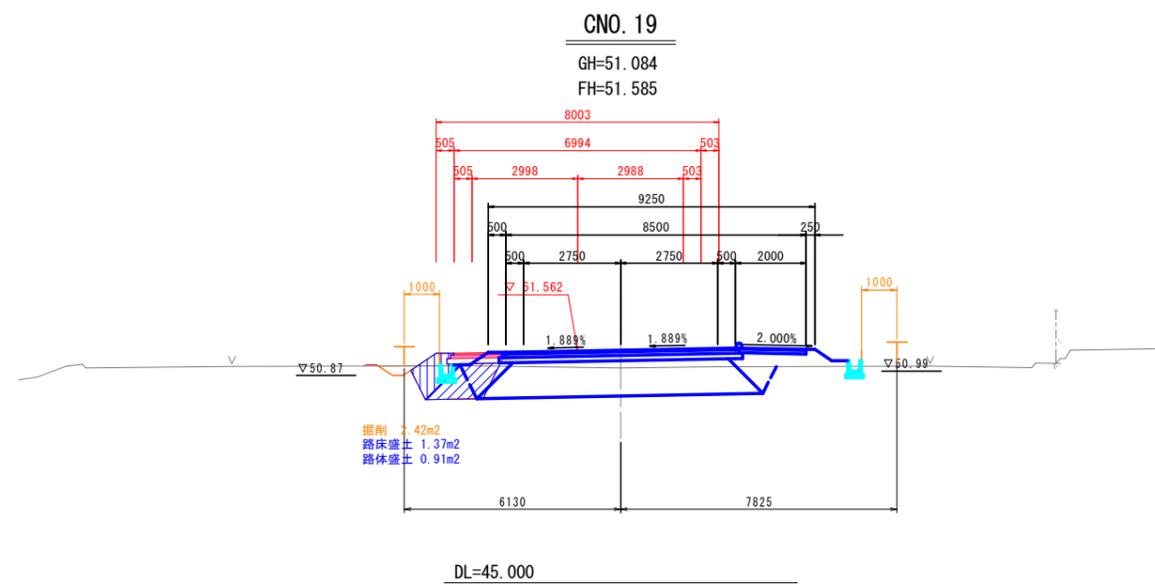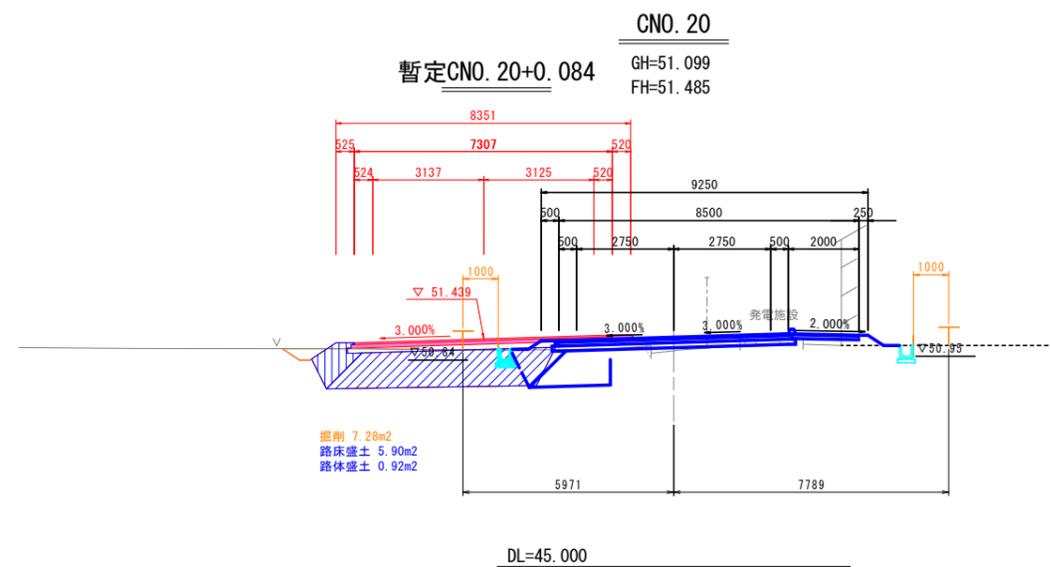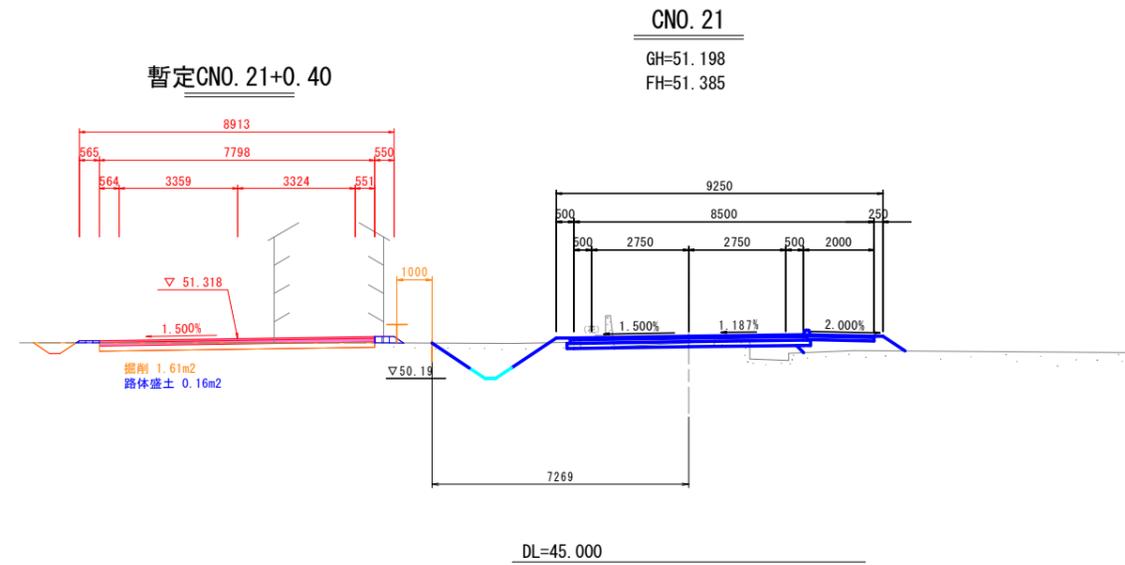


設計図面 【町道迂回路(仮設)】

| | | | |
|------|----------------------------------|------|-------|
| 工事名 | R1那土 那賀川・小川橋工区 那賀・和食 道路工事(18) | | |
| 路線名等 | 那賀川 | | |
| 工事箇所 | 那賀郡那賀町和食 (第18分割) | | |
| 図面名 | 横断図 (その2) | | |
| 縮尺 | 1:100 | 図面番号 | 4 / 8 |
| 会社名 | | | |
| 事業者名 | 徳島県南部総合県民局 (那賀庁舎) | | |

横断図 (その3) S=1:100

ON08
GH=51.043
FH=50.420


暫定CNO. 21+14.997

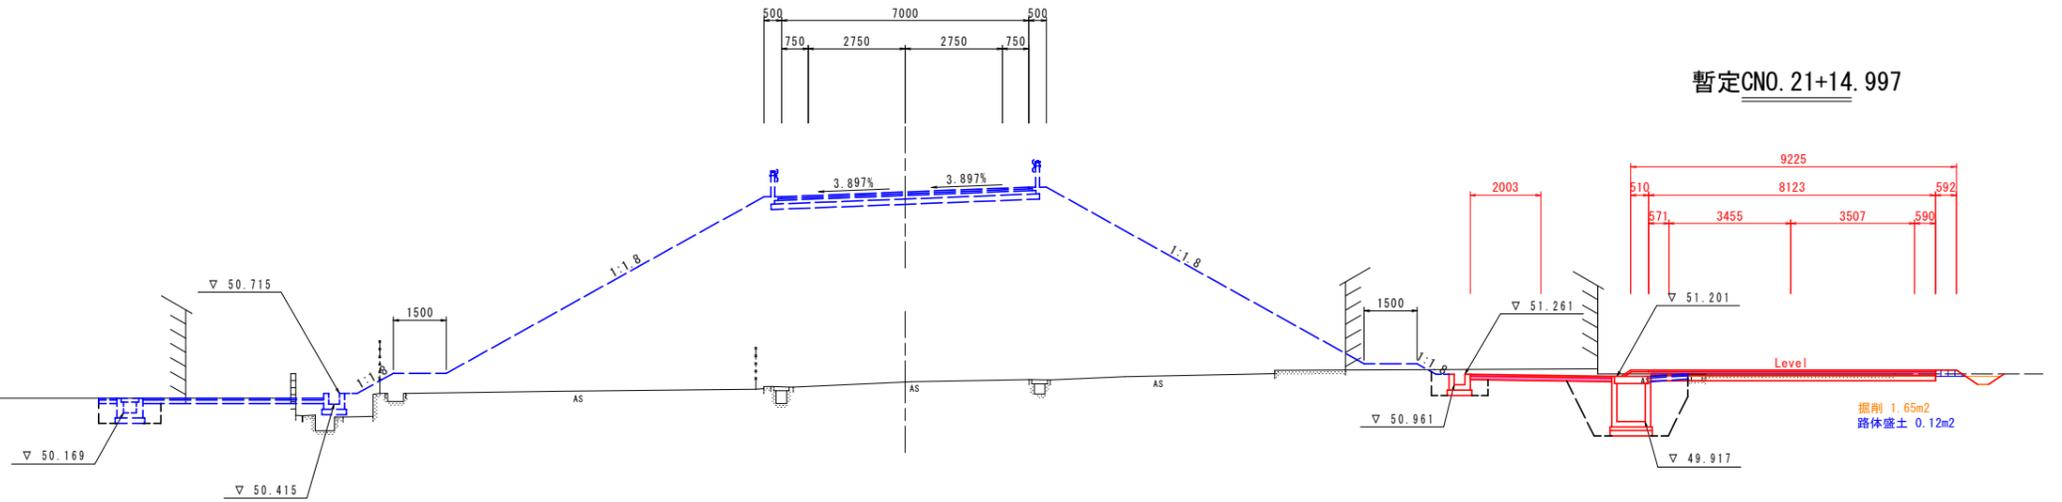

DL=45.000

ON07
GH=51.060
FH=50.795

暫定CNO. 22+17.641

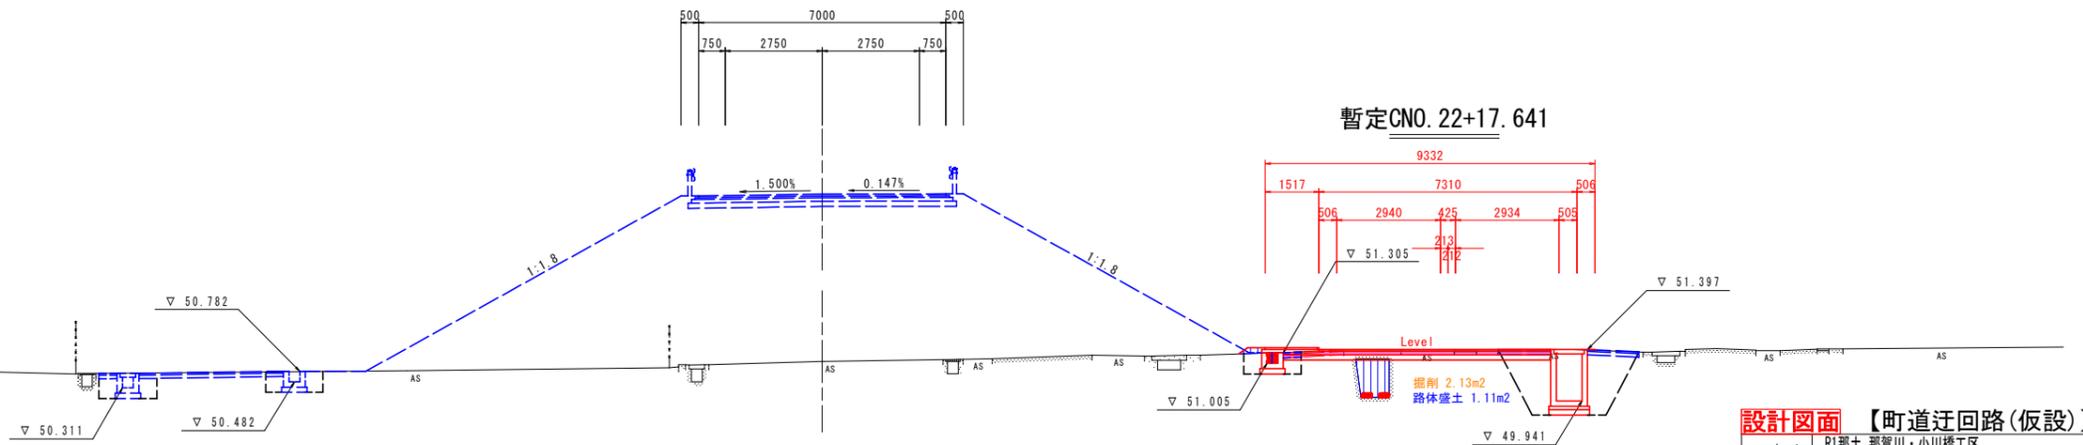


DL=45.000

設計図面 【町道迂回路(仮設)】


| | | | |
|------|----------------------------------|------|-------|
| 工事名 | R1那土 那賀川・小川橋工区 那賀・和食 道路工事(18) | | |
| 路線名等 | 那賀川 | | |
| 工事箇所 | 那賀郡那賀町和食 (第18分割) | | |
| 図面名 | 横断図 (その3) | | |
| 縮尺 | 1:100 | 図面番号 | 5 / 8 |
| 会社名 | | | |
| 事業者名 | 徳島県南部総合県民局 (那賀庁舎) | | |

横断図 (その4) S=1:100

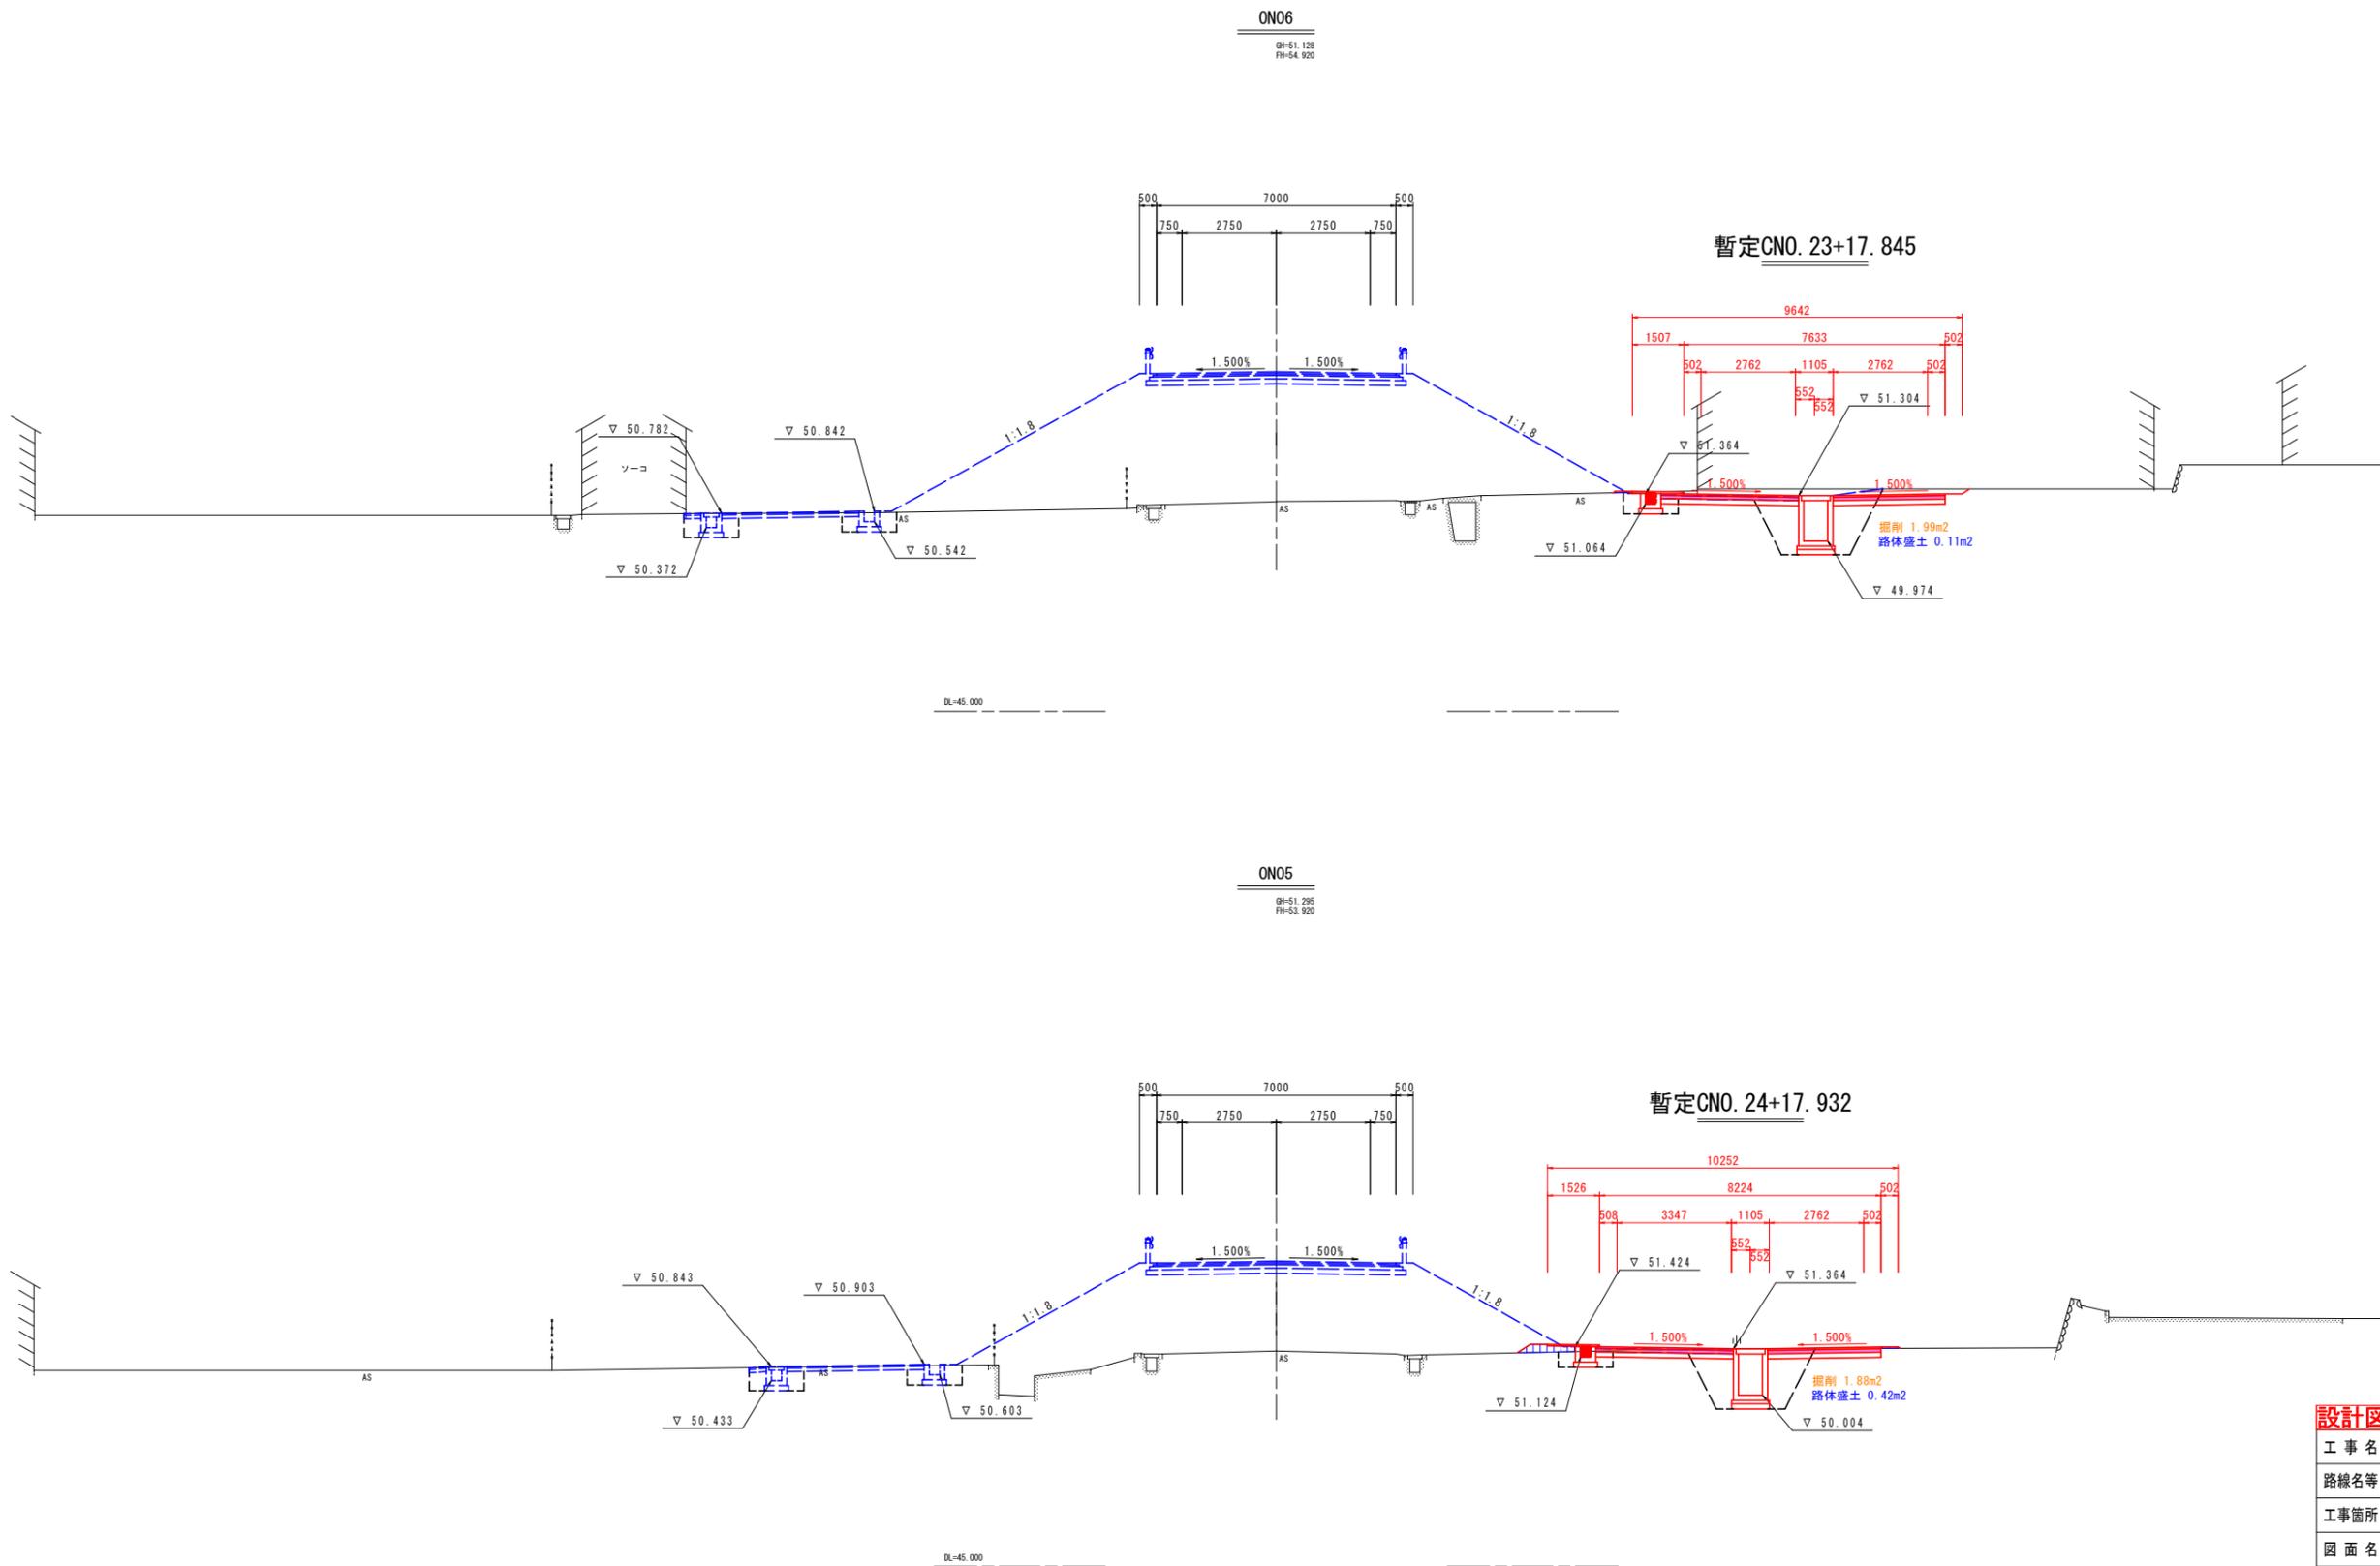

| 設計図面 【町道迂回路(仮設)】 | | | |
|------------------|----------------------------------|------|-------|
| 工事名 | R1那土 那賀川・小川橋工区 那賀・和食 道路工事(18) | | |
| 路線名等 | 那賀川 | | |
| 工事箇所 | 那賀郡那賀町和食 (第18分割) | | |
| 図面名 | 横断図 (その4) | | |
| 縮尺 | 1:100 | 図面番号 | 6 / 8 |
| 会社名 | | | |
| 事業者名 | 徳島県南部総合県民局 (那賀庁舎) | | |

安全施設(区画線)図 S=1:500

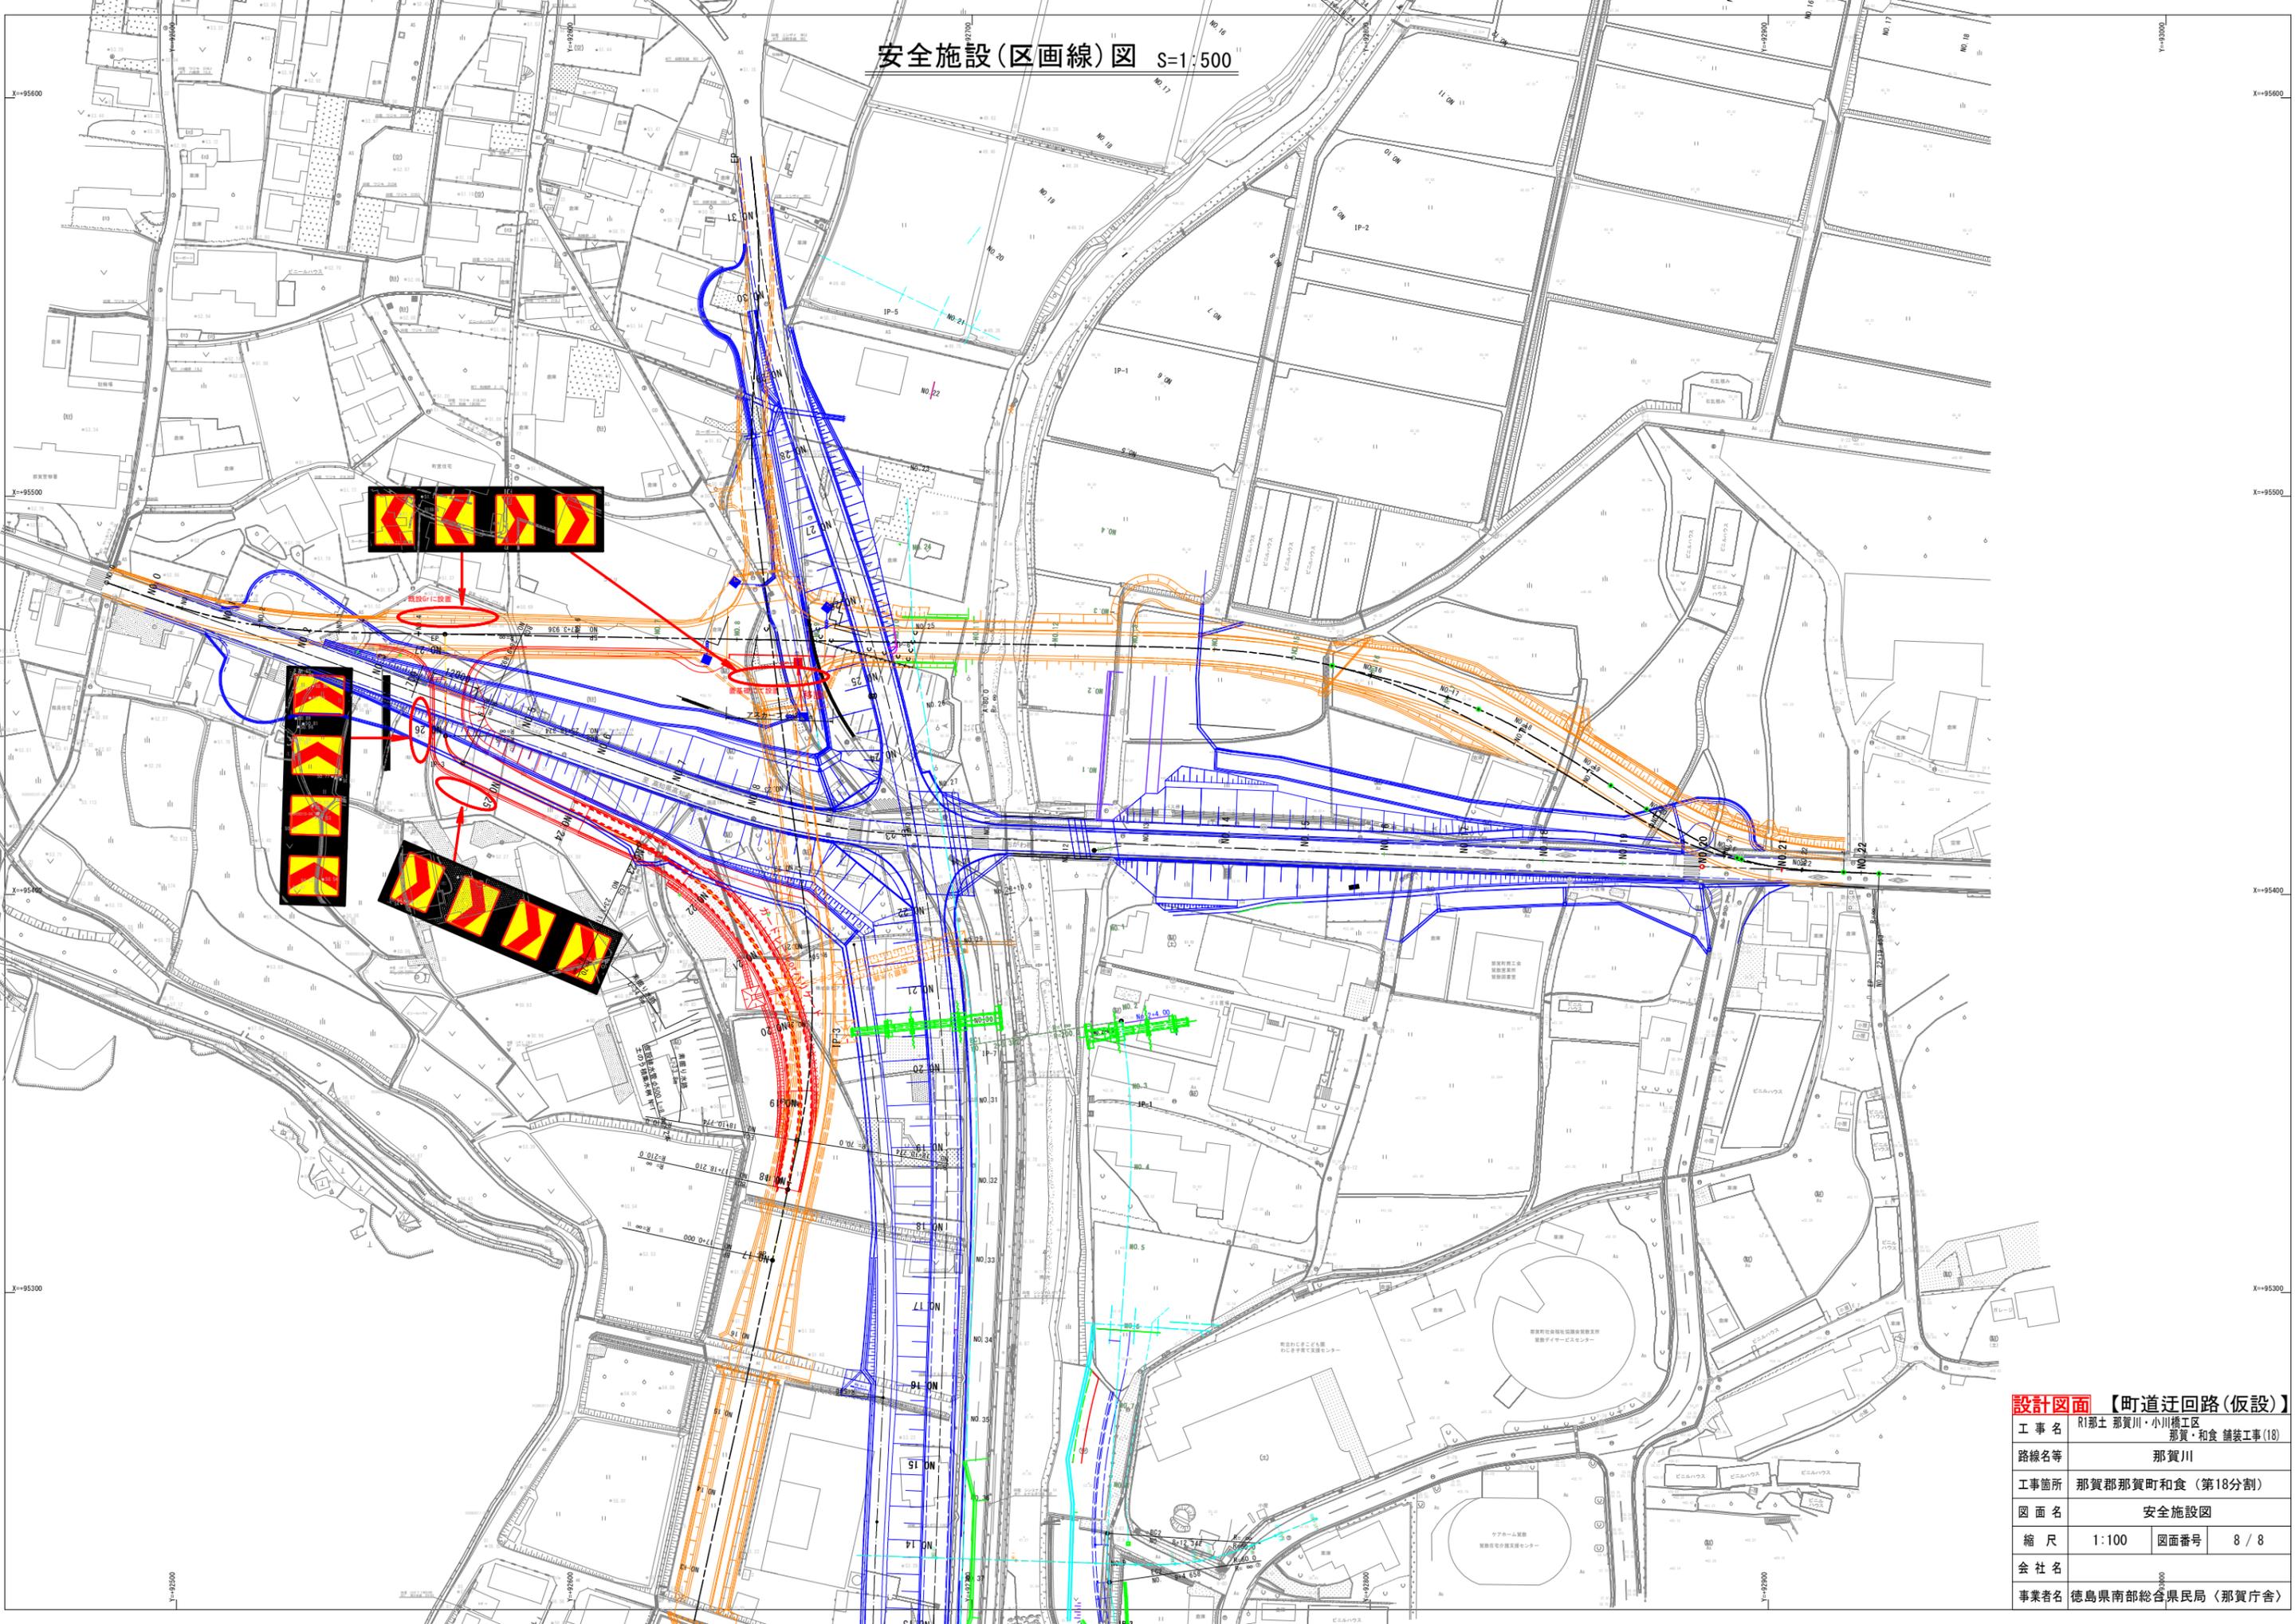

設計図面 【町道迂回路(仮設)】

| | | | |
|------|----------------------------------|------|-------|
| 工事名 | R1那土 那賀川・小川橋工区 那賀・和食 舗装工事(18) | | |
| 路線名等 | 那賀川 | | |
| 工事箇所 | 那賀郡那賀町和食(第18分割) | | |
| 図面名 | 安全施設図 | | |
| 縮尺 | 1:100 | 図面番号 | 8 / 8 |
| 会社名 | | | |
| 事業者名 | 徳島県南部総合県民局(那賀庁舎) | | |