



平面図

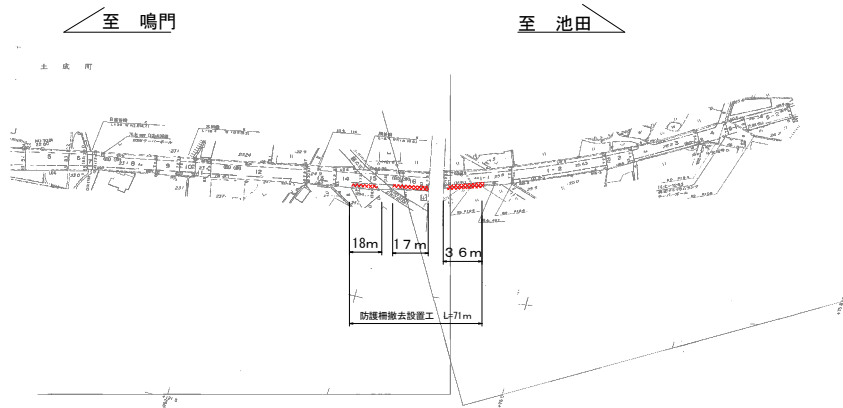

標準断面図


SC=1:50

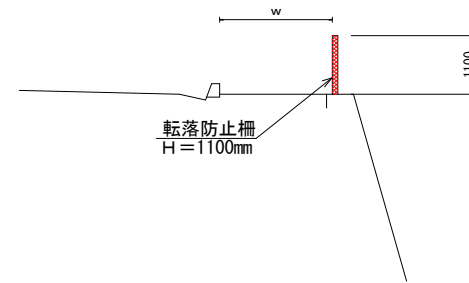

構造図


転落防止柵

SC=1:20

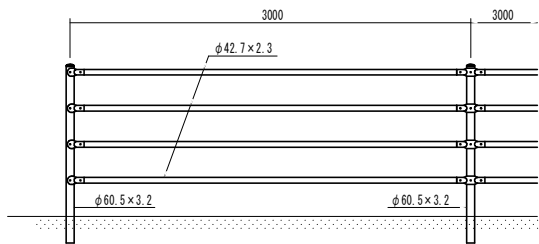

転落防止柵

SC=1:20

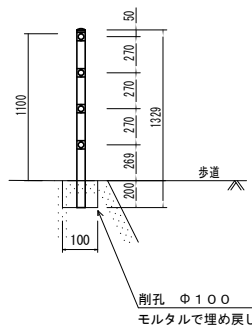

当初設計図面

工事名	R1吉土 鳴門池田線 阿波・土成水田 防護柵修繕工事		
路線名等	(主)鳴門池田線		
工事箇所	阿波市土成町水田		
図面名	構造図		
縮尺	図示	図面番号	1/1
会社名			
事業者名	徳島県東部県土整備局		