



平面図
S=1:1000


(16) (主)石井神山線

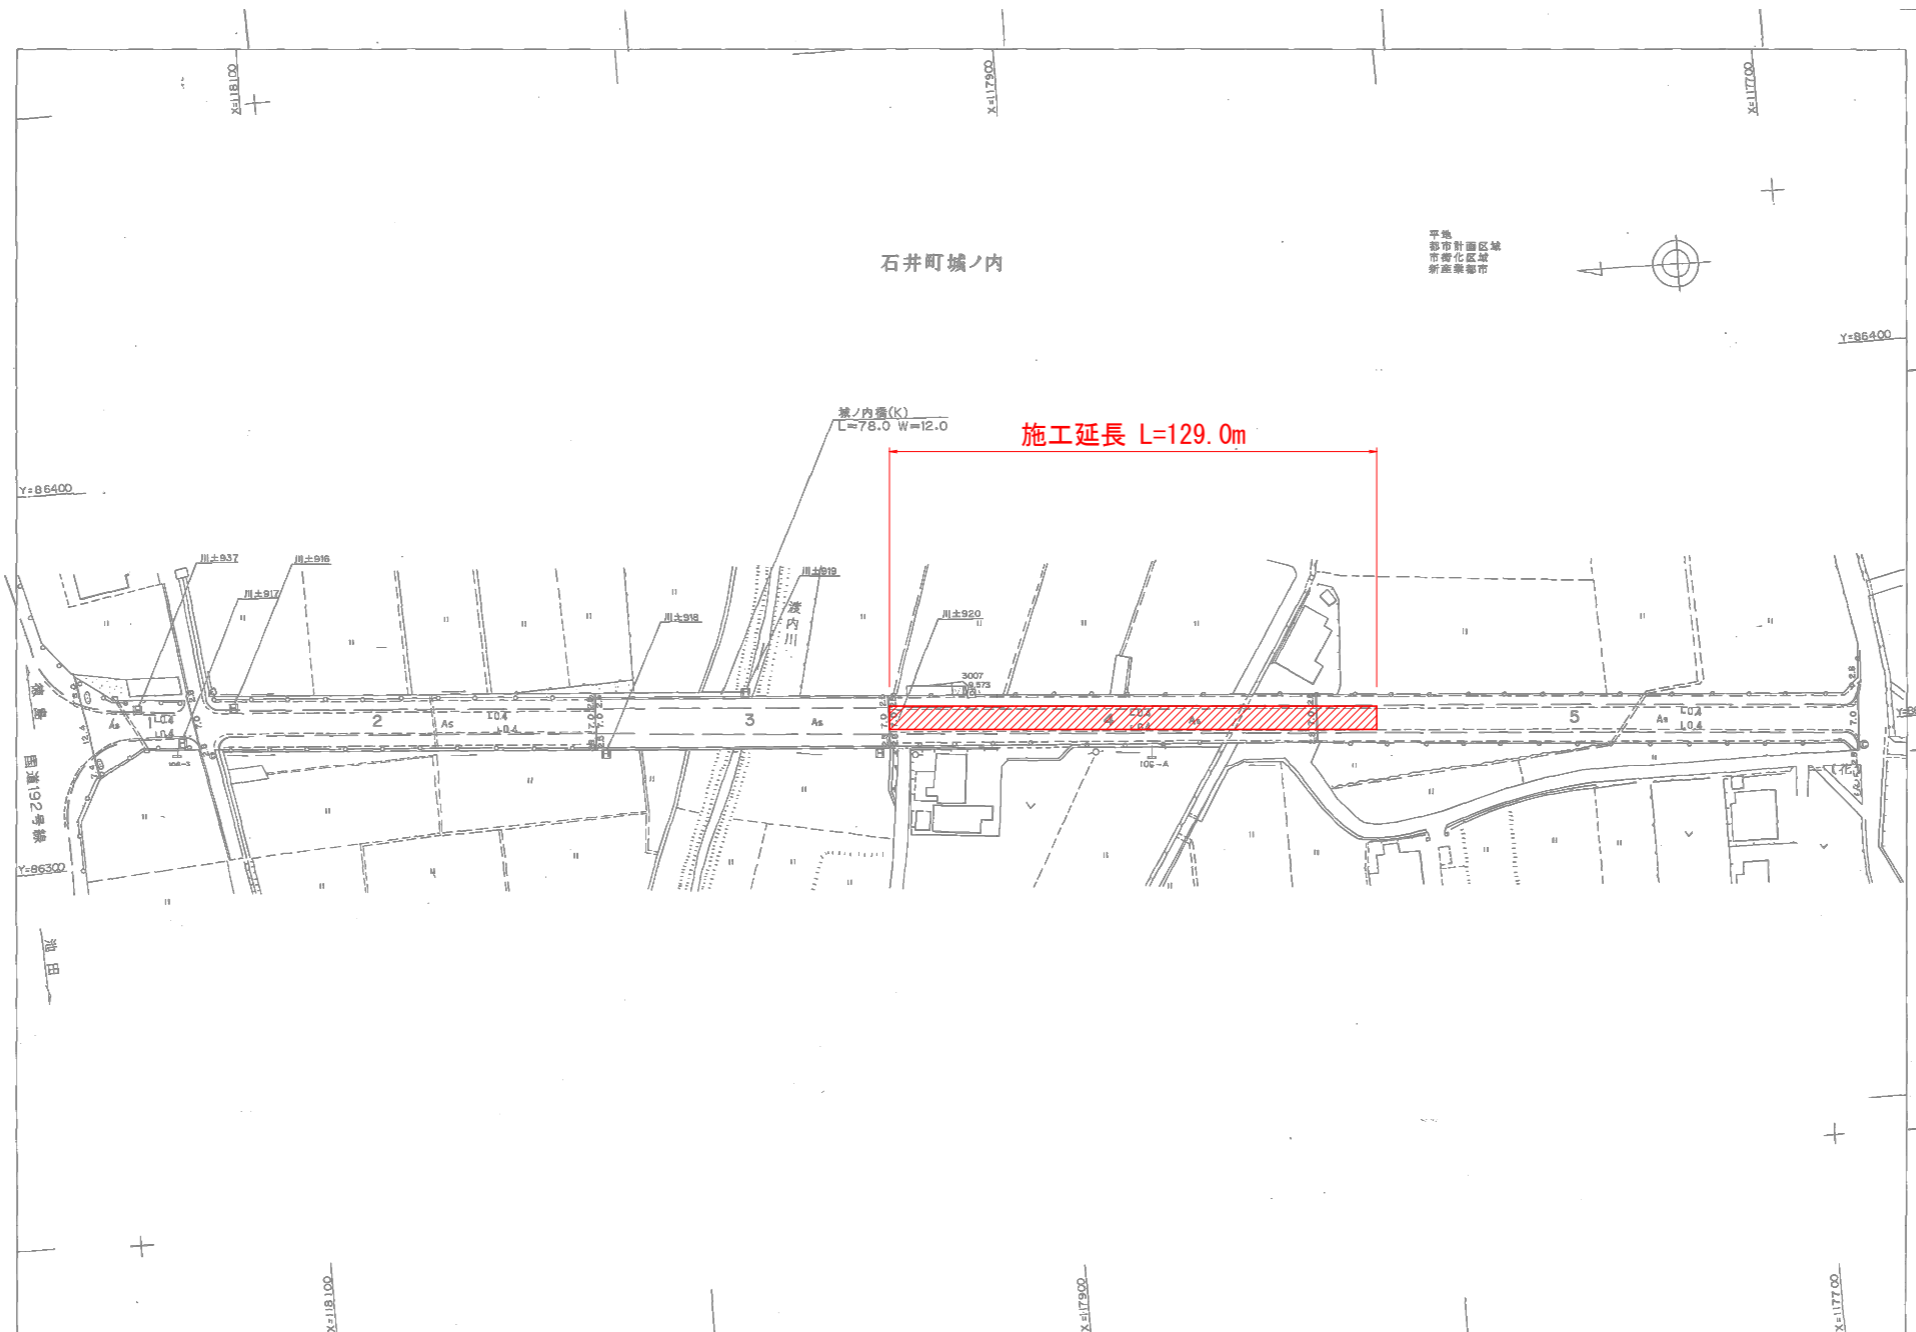

標準断面図
S=1:100

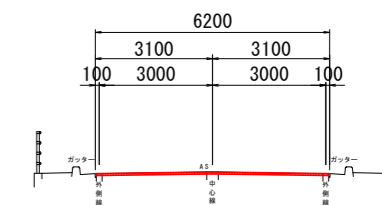

舗装構成図
S=1:5

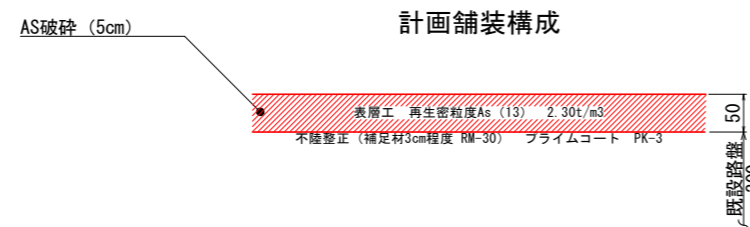

当初設計図面

工事名	R1吉土 石井神山線 石・石井 舗装補修工事		
路線名等	(主)石井神山線		
工事箇所	名西郡石井町石井		
図面名	平面図	標準断面図	舗装構成図
縮尺	図示	図面番号	1 / 1
会社名			
事業者名	東部県土整備局<吉野川>		