



横断図(1) S=1:100

NO. 16 (No. 3) GH=136. 564 FH=136. 559

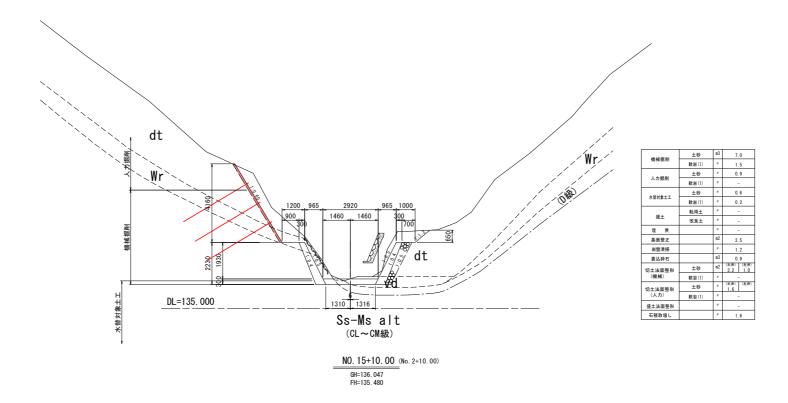

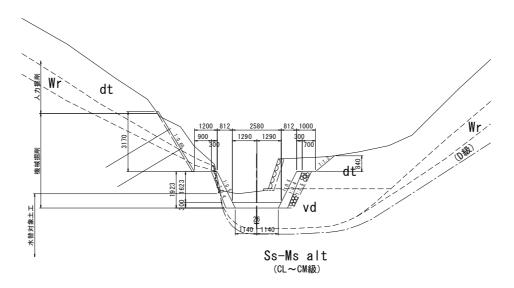

DL=130.000			

工事名	R 1吉土 芋場名	♪ 阿波・阿波	皮芋場	砂防:	工事
路線名等	芋場谷砂防指定地				
工事箇所	阿波市阿波町芋場				
図面名	横断図(1)				
縮尺	S=1:100	図面番号	3	/	22
会社名					
事業者名	徳島県東部県	土 整 備 局 (吉野川	庁舎)	1


改良土 "


盛土

埋 戻 基面整正 岩盤清掃 裏込砕石

盛土法面整形 石積取壊し


横断図(2) S=1:100

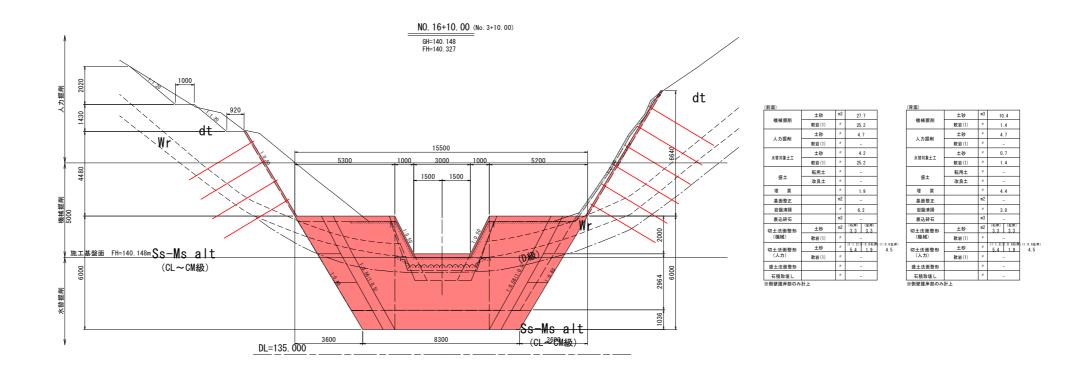

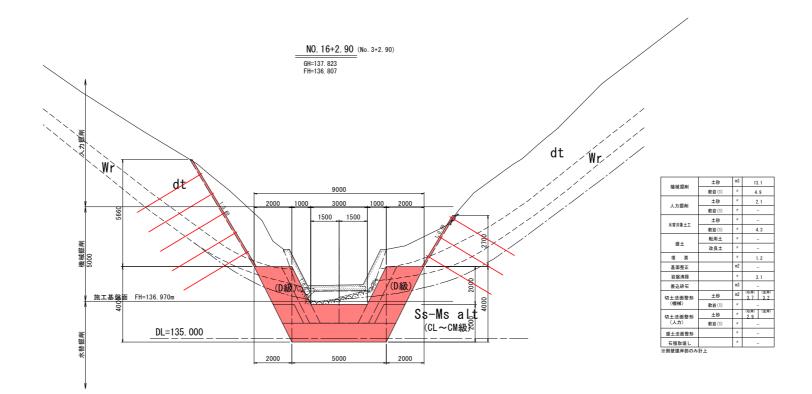


工事名	R 1 吉土 芋場名	♪ 阿波・阿波	7 学場	砂防二	[事
路線名等	芋場谷砂防指定地				
工事箇所	阿波市阿波町芋場				
図面名		横断図(2)			
縮尺	S=1:100	図面番号	4	/	22
会社名					
事業者名	徳島県東部県	土整備局(吉野川	庁舎)	

横断図(3) S=1:100

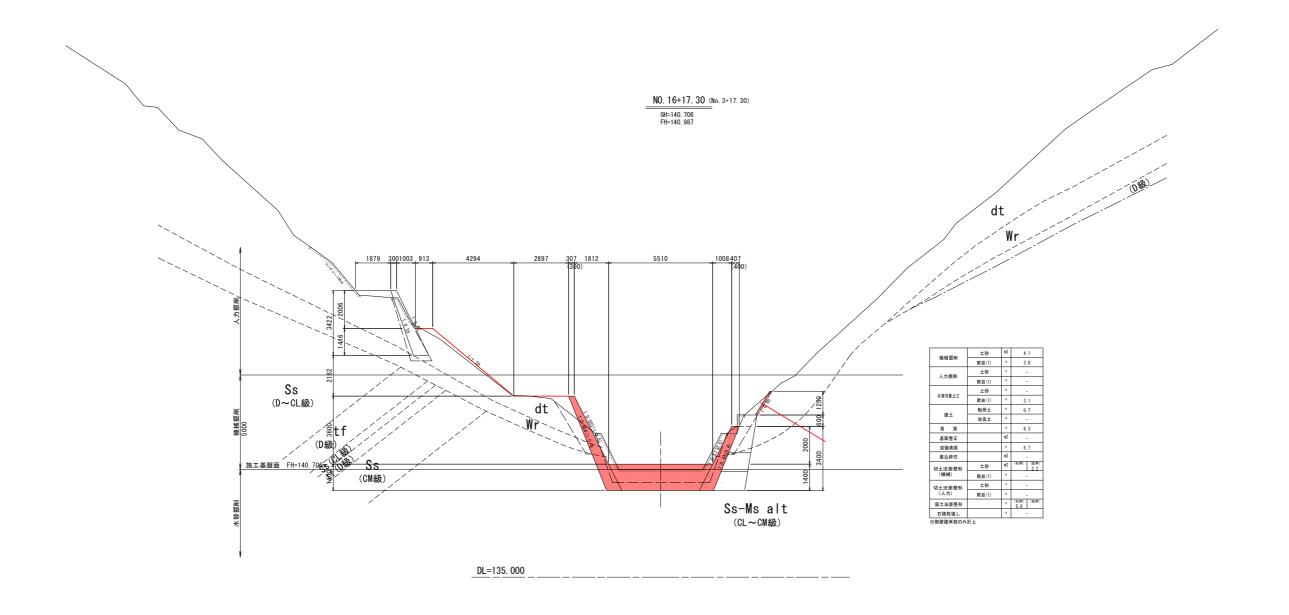


工事名	R 1 吉土 芋場名	谷 阿波・阿派	皮芋場	砂防:	工事
路線名等	芋場谷砂防指定地				
工事箇所	阿波市阿波町芋場				
図面名		横断図(3)			
縮尺	S=1:100	図面番号	5	/	22
会社名					
事業者名	徳島県東部リ	某土整備局(吉野川	庁舎)	


横断図(4) S=1:100

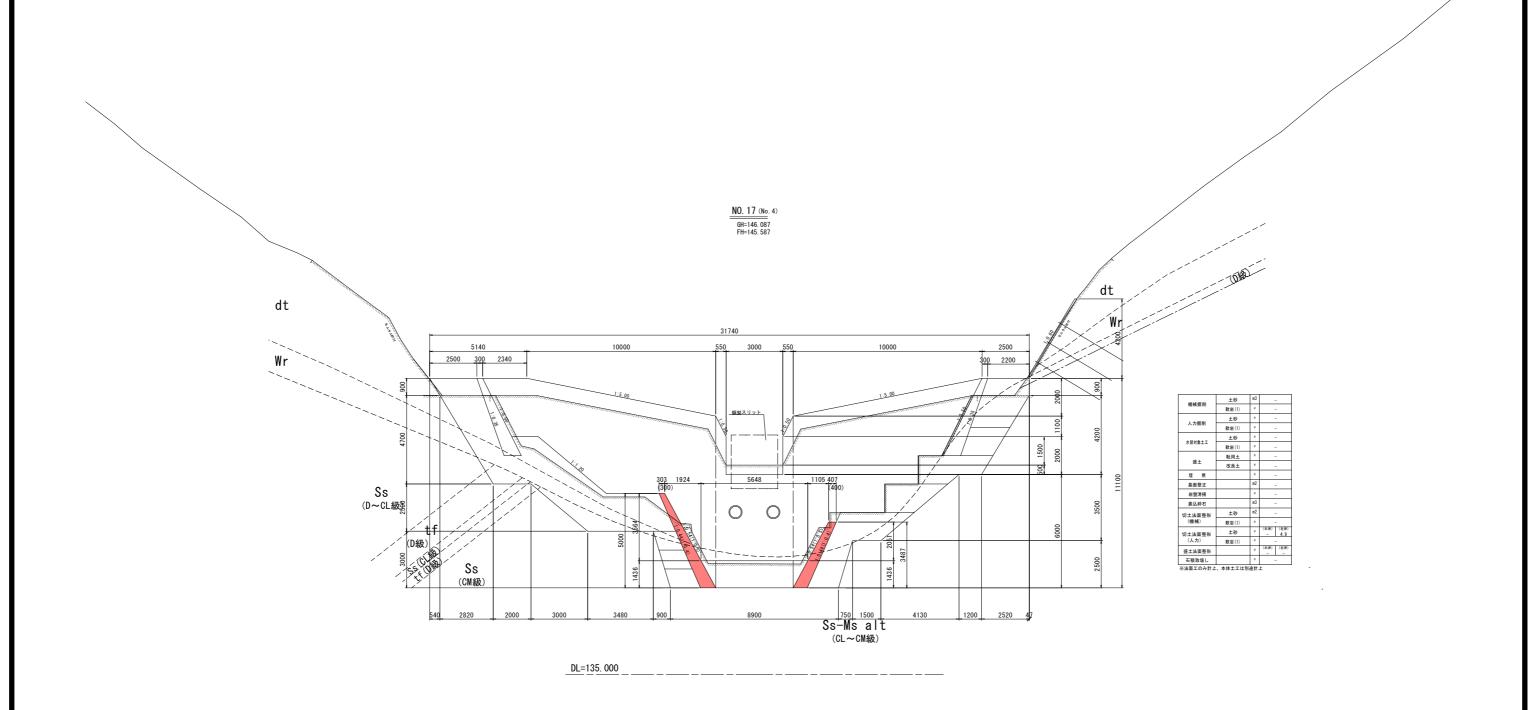


工事名	R 1 吉土 芋場名	♪ 阿波・阿波	女芋場	砂防二	L事
路線名等	芋場谷砂防指定地				
工事箇所	阿波市阿波町芋場				
図面名	横断図(4)				
縮尺	S=1:100	図面番号	6	/	22
会社名					
事業者名	徳島県東部県	土整備局(吉野川	庁舎)	

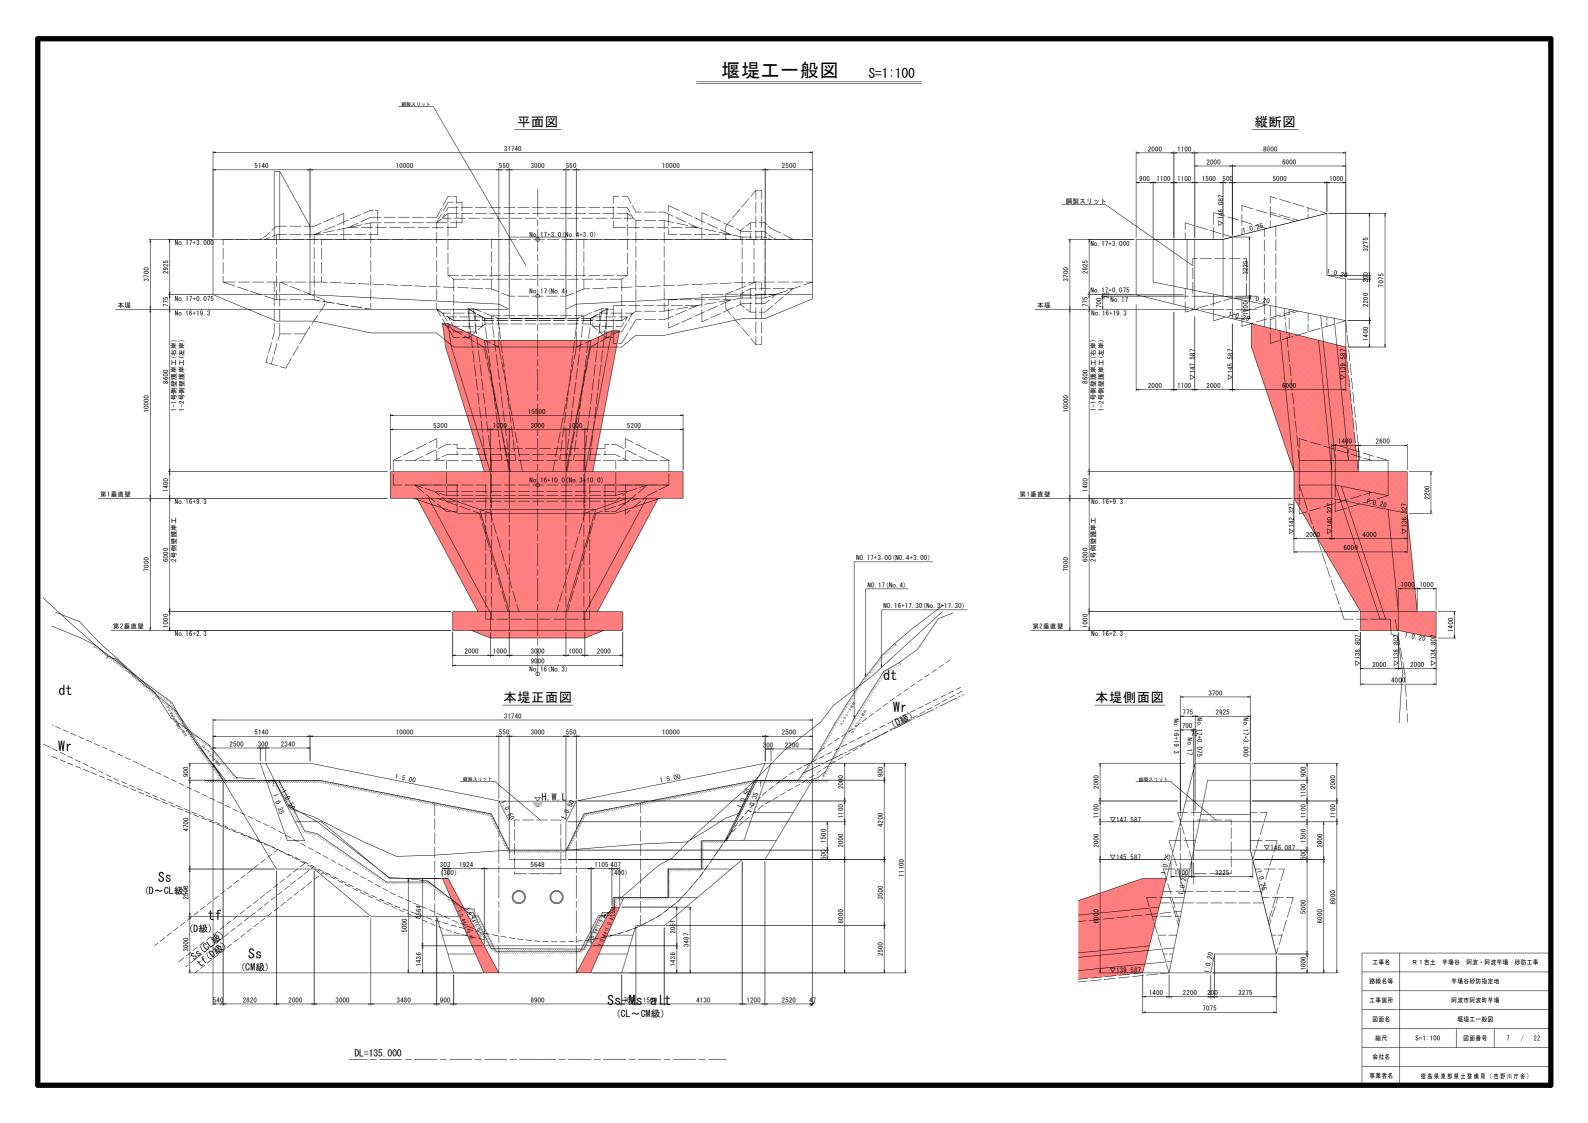


堰堤工一般図(2) S=1:100

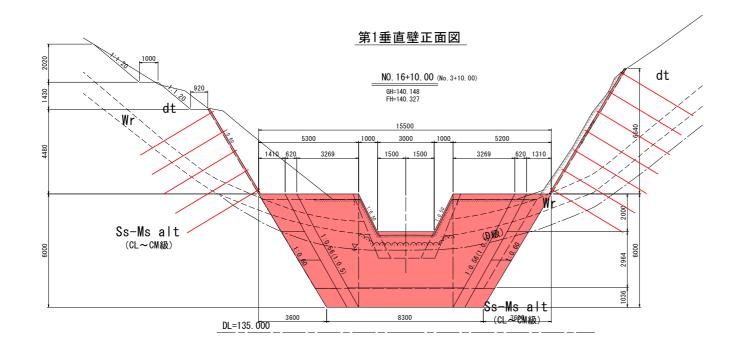


第1垂直壁側面図

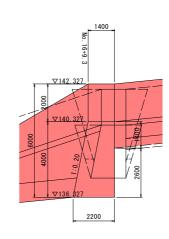

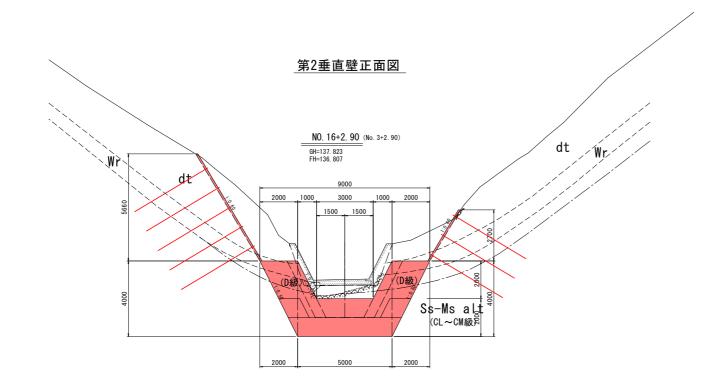


DL=130.000

第2垂直壁側面図

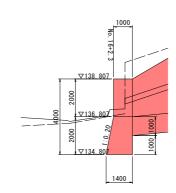


工事名	R 1吉土 芋場名	子 阿波・阿沢	皮芋場	砂防コ	事
路線名等	芋場谷砂防指定地				
工事箇所	阿波市阿波町芋場				
図面名	堰堤工一般図(2)				
縮尺	S=1:100	図面番号	8	/	22
会社名					
事業者名	德島県東部県	土整備局(吉野川	庁舎)	


第1垂直壁

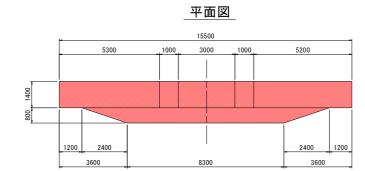

正面図

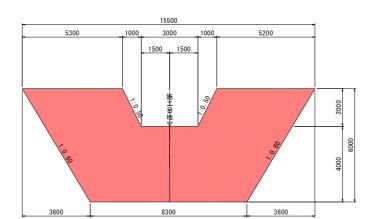


断面図

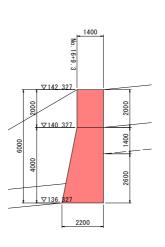


第2垂直壁


平面図

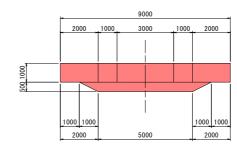

正面図

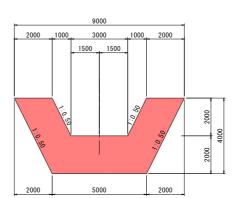

断面図

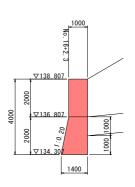

工事名	R 1吉土 芋場名	今 阿波・阿波	皮芋場	砂防.	工事
路線名等	芋場谷砂防指定地				
工事箇所	阿波市阿波町芋場				
図面名	垂直壁工構造図				
縮尺	S=1:100	図面番号	9	/	22
会社名					
事業者名	徳島県東部県	土整備局(吉野川	庁舎)	

側壁護岸工構造図 S=1:100

エラスタイト t=10mm

▽140. 327

∇138. 927 g

▽143.074

▽139.587

DL=135.000

DL=135.000

1号側壁護岸工正面図

6717

1-2号側壁護岸工 L=7.2m(平均)

水叩き工 2000

6717

1-1号側壁護岸工 L=7.4m(平均)

497 1233

√139.587


▽142.327 エラスタイト


₩140.327

▽138.927


1730

縦水路部 天端切欠き 300*300

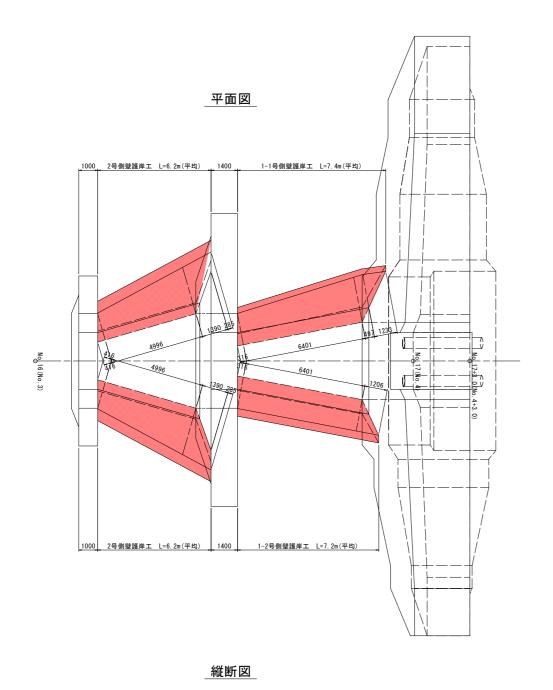


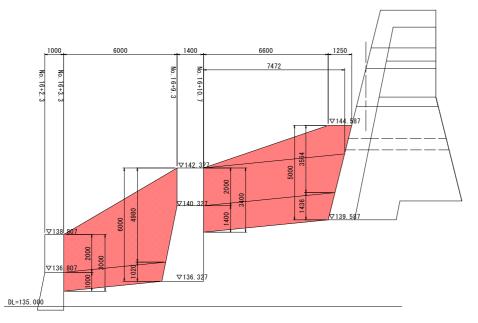


1-1号側壁護岸工 S=1/50 (右岸)

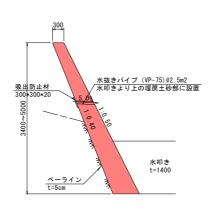


<u>1-2号側壁護岸工 s=1/50</u> (左岸)

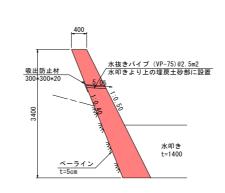


2号側壁護岸工正面図

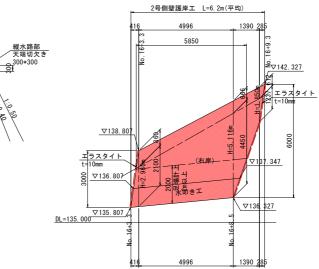


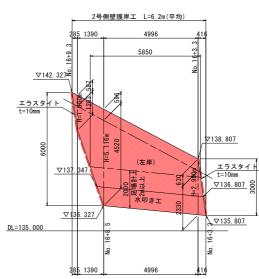


2号側壁護岸工 S=1/50 (左右岸)

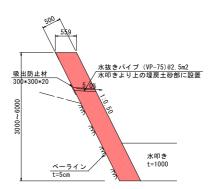


工事名	R 1 吉土 芋場名	今 阿波・阿派	攻芋場 砂防	エ事
路線名等	芋場谷砂防指定地			
工事箇所	阿波市阿波町芋場			
図面名	側壁護岸工構造図			
縮尺	図示	図面番号	10 /	22
会社名				
事業者名	德島県東部県	土整備局(吉野川庁舎)

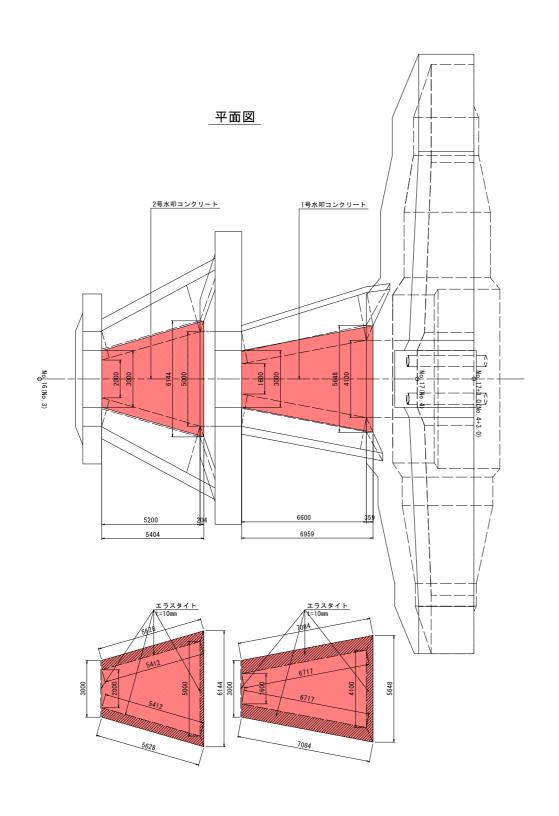

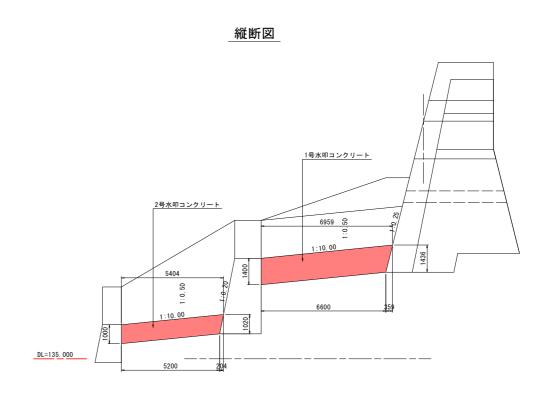


工事名	R 1 吉土 芋場名	谷 阿波・阿波	皮芋場	砂防二	上事
路線名等	芋場谷砂防指定地				
工事箇所	阿波市阿波町芋場				
図面名		水叩工構造図			
縮尺	図示	図面番号	11	/	22
会社名					
事業者名	徳島県東部リ	【土整備局(吉野川	庁舎)	

第1垂直壁 第2垂直壁

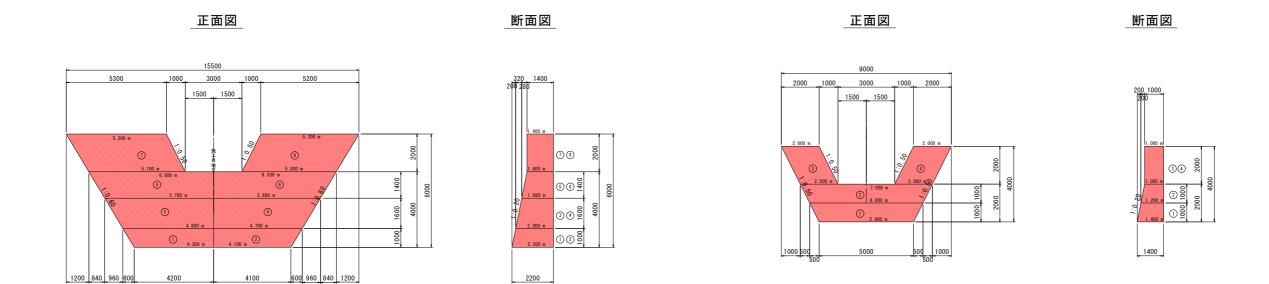

工事名	R 1吉土 芋場名	♪ 阿波・阿波	女芋場	砂防コ	事
路線名等	芋場谷砂防指定地				
工事箇所	阿	阿波市阿波町芋場			
図面名	垂	垂直壁リフト割図			
縮尺	S=1:100	図面番号	12	/	22
会社名					
事業者名	德島県東部県	土整備局(吉野川	庁舎)	


垂直壁型枠、足場図 S=1:100

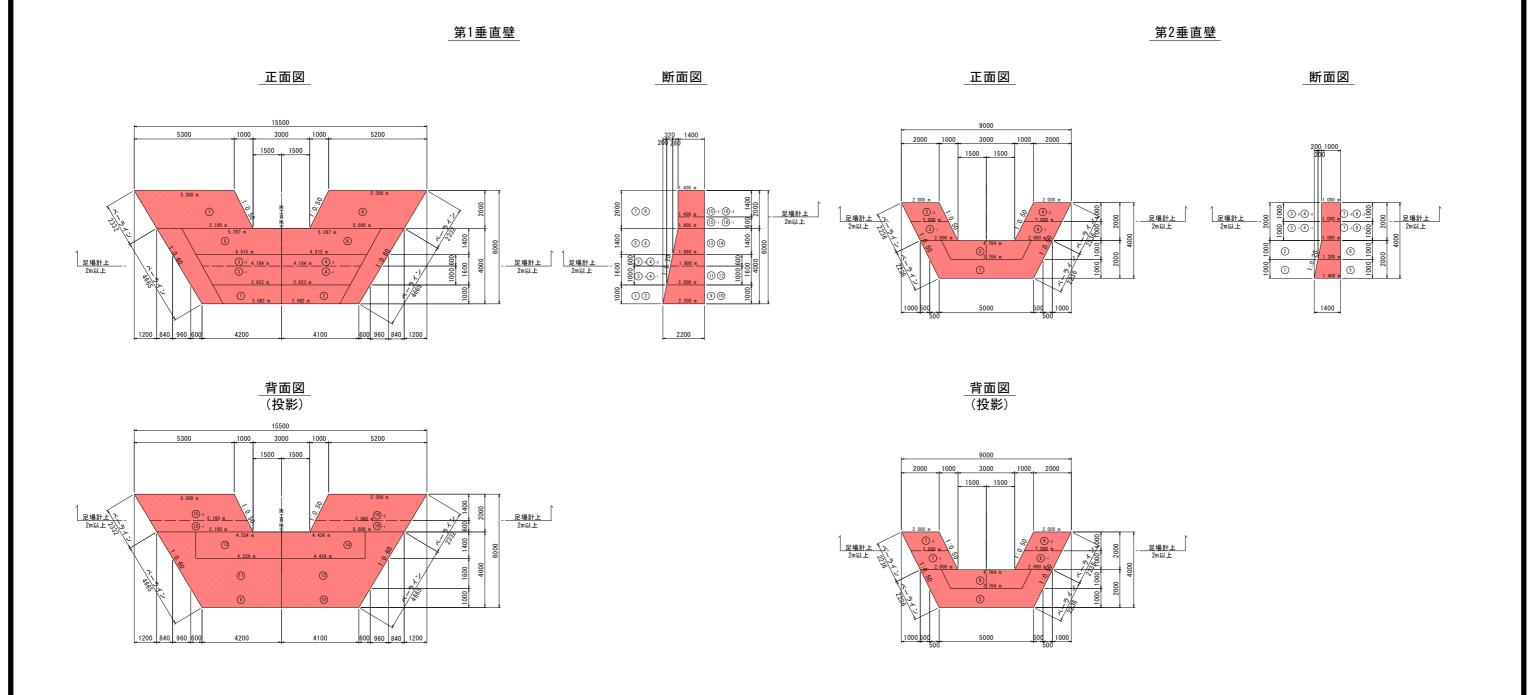

工事名	R 1 吉土 芋場名	ទ 阿波・阿派	技芋場	砂防二	工事
路線名等	芋場谷砂防指定地				
工事箇所	阿波市阿波町芋場 垂直壁型枠、足場図				
図面名					
縮尺	S=1:100	図面番号	13	/	22
会社名					
事業者名	徳島県東部県	土整備局(吉野川	庁舎)	


垂直壁間詰図 S=1:100

平面図

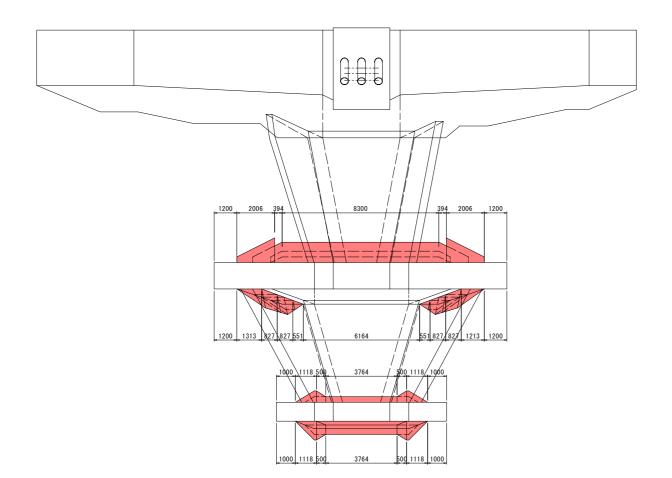


分割平面図


第1垂直壁

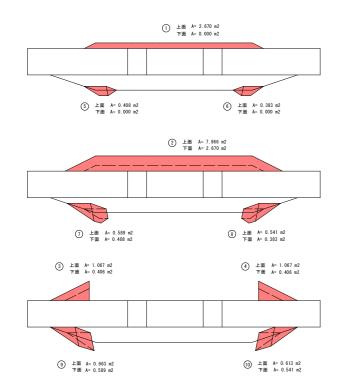


第2垂直壁

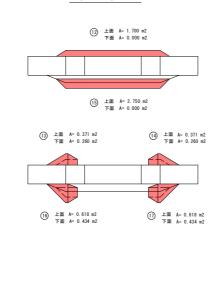


第1垂直壁

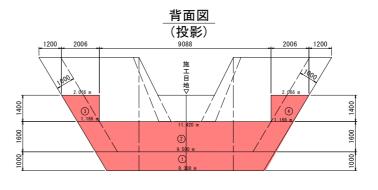

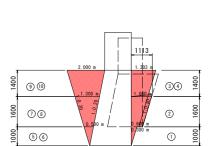


断面図

正面図

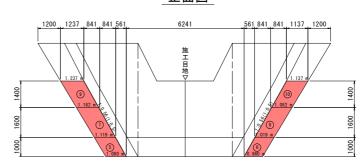


第2垂直壁


背面図 (投影)

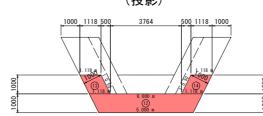



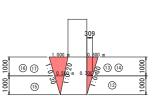

正面図

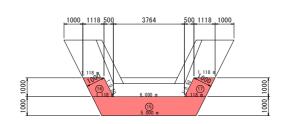


工事名	R 1吉土 芋場名	子 阿波・阿沢	皮芋場 砂防工事	
路線名等	芋場谷砂防指定地			
工事箇所	阿波市阿波町芋場			
図面名		垂直壁間詰図		
縮尺	S=1:100	図面番号	14 / 22	
会社名				
事業者名	徳島県東部県	· 土整備局 (吉野川庁舎)	

止水工詳細図 S=1:100

本堤工目地部

正面図


5140
6600
5450
5450
6600
2500
1:5.00

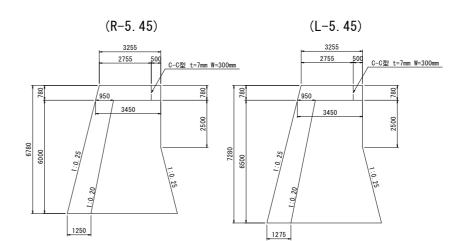


断面図

第1垂直壁目地部

正面図

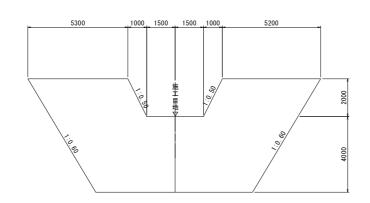


断面図

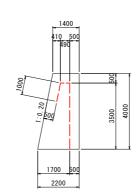

工事名	R 1 吉土 芋場名	谷 阿波・阿派	2芋場	砂防工	事
路線名等	芋場谷砂防指定地				
工事箇所	阿波市阿波町芋場				
図面名	止水工詳細図				
縮尺	S=1:100	図面番号	15	/	22
会社名					
事業者名	德島県東部県土整備局 (吉野川庁舎)				

既設砂防堰堤取壊し図(1) S=1:100 垂直壁間詰工

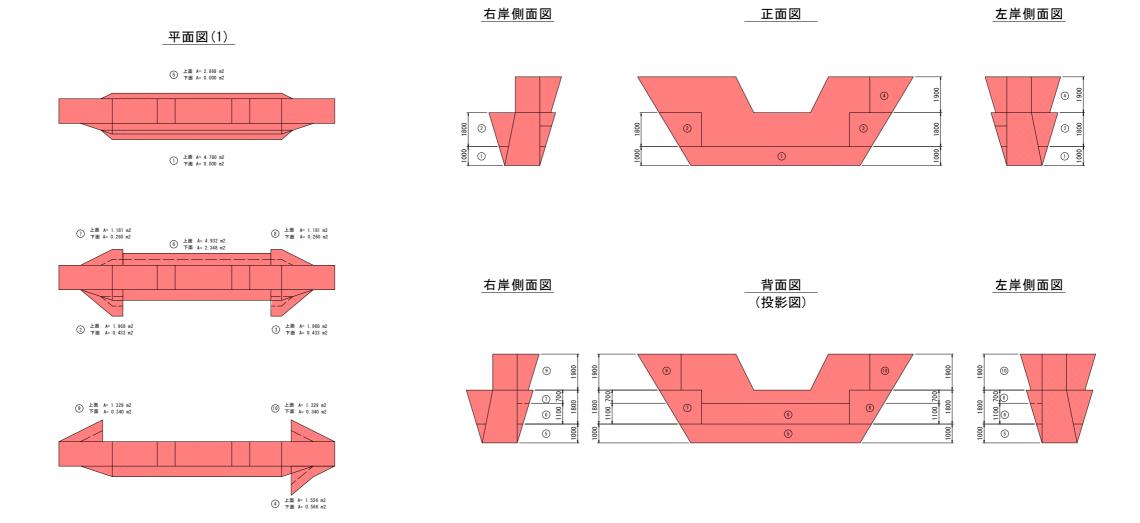

工事名	R 1 吉土 芋場名	今 阿波・阿波	皮芋場	砂防コ	事
路線名等	芋場谷砂防指定地				
工事箇所	阿波市阿波町芋場				
図面名	既設砂防堰堤取壊し図(1)				
縮尺	S=1:100	図面番号	16	/	22
会社名					
事業者名	德島県東部県土整備局 (吉野川庁舎)				

既設砂防堰堤取壊し図(2) S=1:100 前庭保護工 垂直壁 護岸工


前庭保護工、垂直壁、護岸工 前庭保護工取壊し 平面図 (側壁護岸、水叩き工) 垂直壁取壊し 56 8 34 12 右岸下流側土留擁壁取壊し 左岸下流側土留擁壁取壊し 三面張護岸工取壊し 0 0 R 1 吉土 芋場谷 阿波・阿波芋場 砂防工事 芋場谷砂防指定地 阿波市阿波町芋場 図面名 既設砂防堰堤取壊し図(2) 図面番号 17 / 22 縮尺 会社名

事業者名


德島県東部県土整備局 (吉野川庁舎)


現道復旧工詳細図



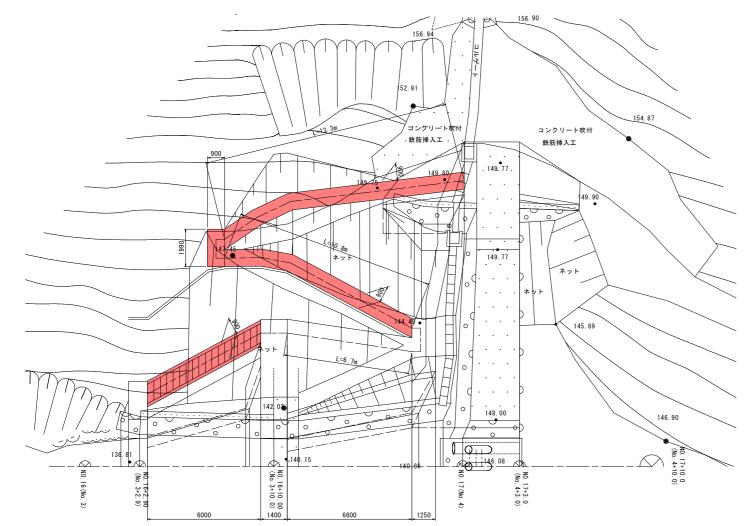



断面図 S=1:100

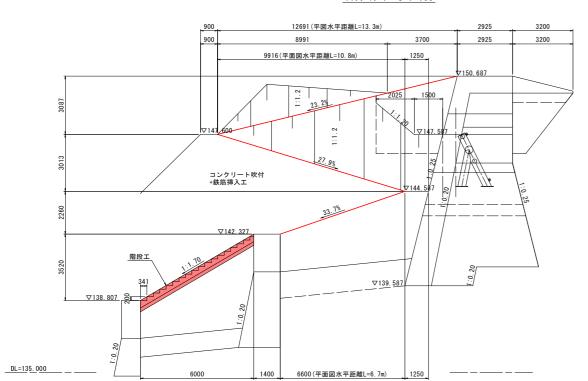

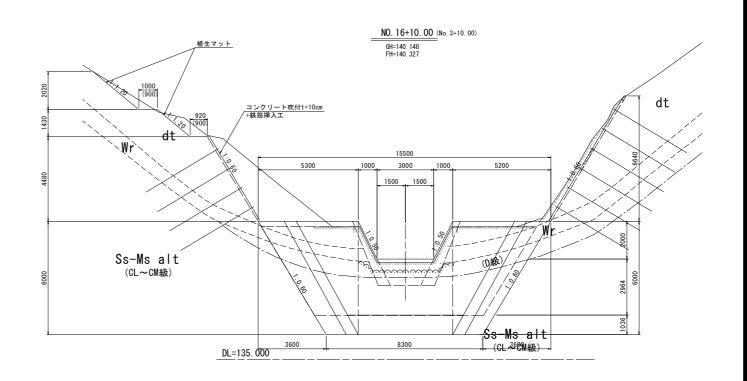


階段工構造図 S=1:50

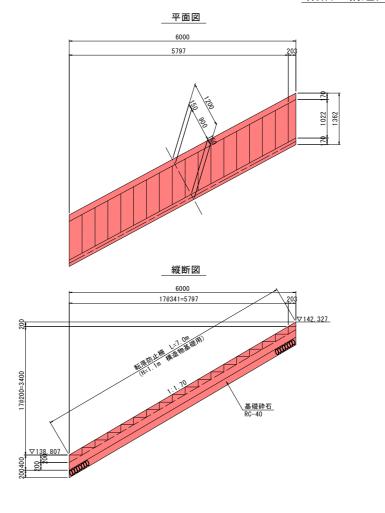


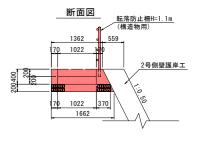

工事名	R 1 吉土 芋場名	谷 阿波・阿波	皮芋場	砂防:	工事
路線名等	芋場谷砂防指定地				
工事箇所	阿波市阿波町芋場				
図面名	現道復旧工詳細図				
縮尺	S=1:100	図面番号	18	/	22
会社名					
事業者名	结阜坦宙部坦土救機品 (吉野川庁全)				

法面工展開図 S=1:100 平面図 右岸側展開図 コンクリート吹付(t=10cm) A=93.1m2 コンクリート吹付(t=10cm) A=93. 1m2 鉄筋挿入工 N=62本 鉄筋挿入工 D19 L=4.0m (1.2m間隔) ▽ 144.587 ▼ 142.327 ▽ 138.807 崩積土(dt) ▽ 138.487 . 90 98 基岩風化殼(Wr) N値>50 ▼ 137.102 ▽ 136.571 <u>DL=130.000</u> ____ 左岸側展開図 コンクリート吹付 (t=10cm) A=70. 2m2 コンクリート吹付(t=10cm) A=13.4m2 鉄筋挿入工 N=6本 (N=8.1/(1.2*1.2)=5.6本以上 鉄筋挿入工対象法面A=8.1m2) 鉄筋挿入工 N=5本 (N=6.3/(1.2*1.2)=4.4本以上 鉄筋挿入工対象法面A=6.3m2) 鉄筋挿入工 N=37本 (N=53.0/(1.2*1.2)=36.8本以上 鉄筋挿入工対象法面A=53.0m2) 鉄筋挿入工 N=7本 (N=9.4/(1.2*1.2)=6.5本以上 鉄筋挿入工対象法面A=9.4m2) 切土勾配摺り付け 1:0.6→1:1.2 ▽150.687 コンクリート吹付(t=10cm)A=70.2m2 鉄筋挿入工 N=48本 鉄筋挿入工 D19 L=4 Om (1.2m間隔) ※括弧内の数字は、 盛土部を除いた法面長 コレクリート吹付 (t=10cm) A=13.4m2 鉄筋挿入工 N=7本 標準断面図 ▼ 142.787 ▽ 142.925 / NO. 16+10. 00 (No. 3+10. 00) ▼ 142.524 ▽ 142.327 / □ 142.327 ▽ 142.327 GH=140. 148 FH=140. 327 (計算値) 極限周面摩擦抵抗τp(N/mm2) dt(崩積土) : 0.122 Wr(風化設) : 0.36 が風化岩) : 0.48 CL(数岩) : 0.80 dt ▽ 138.807 ₹ 138.807 ▼ 138.488 崩積土(dt) 基岩風化設(Wr) N値>50 DL=135.000 注)既存の打ち込まれた鉄筋は、掘削面に沿って切断はするが 引抜きは行わないものとする。 注)鉄筋挿入工がコンクリート吹付の端部にくる場合は、 適宜ずらして施工すること。 R 1 吉土 芋場谷 阿波・阿波芋場 砂防工事 Ss-Ms alt 芋場谷砂防指定地 (CL~CM級) 阿波市阿波町芋場 図面名 法面工展開図 縮尺 図面番号 19 / 22 S=1:100 Śs-Ms alt DL=135.000 会社名 (CL-360M級) 事業者名 德島県東部県土整備局 (吉野川庁舎)

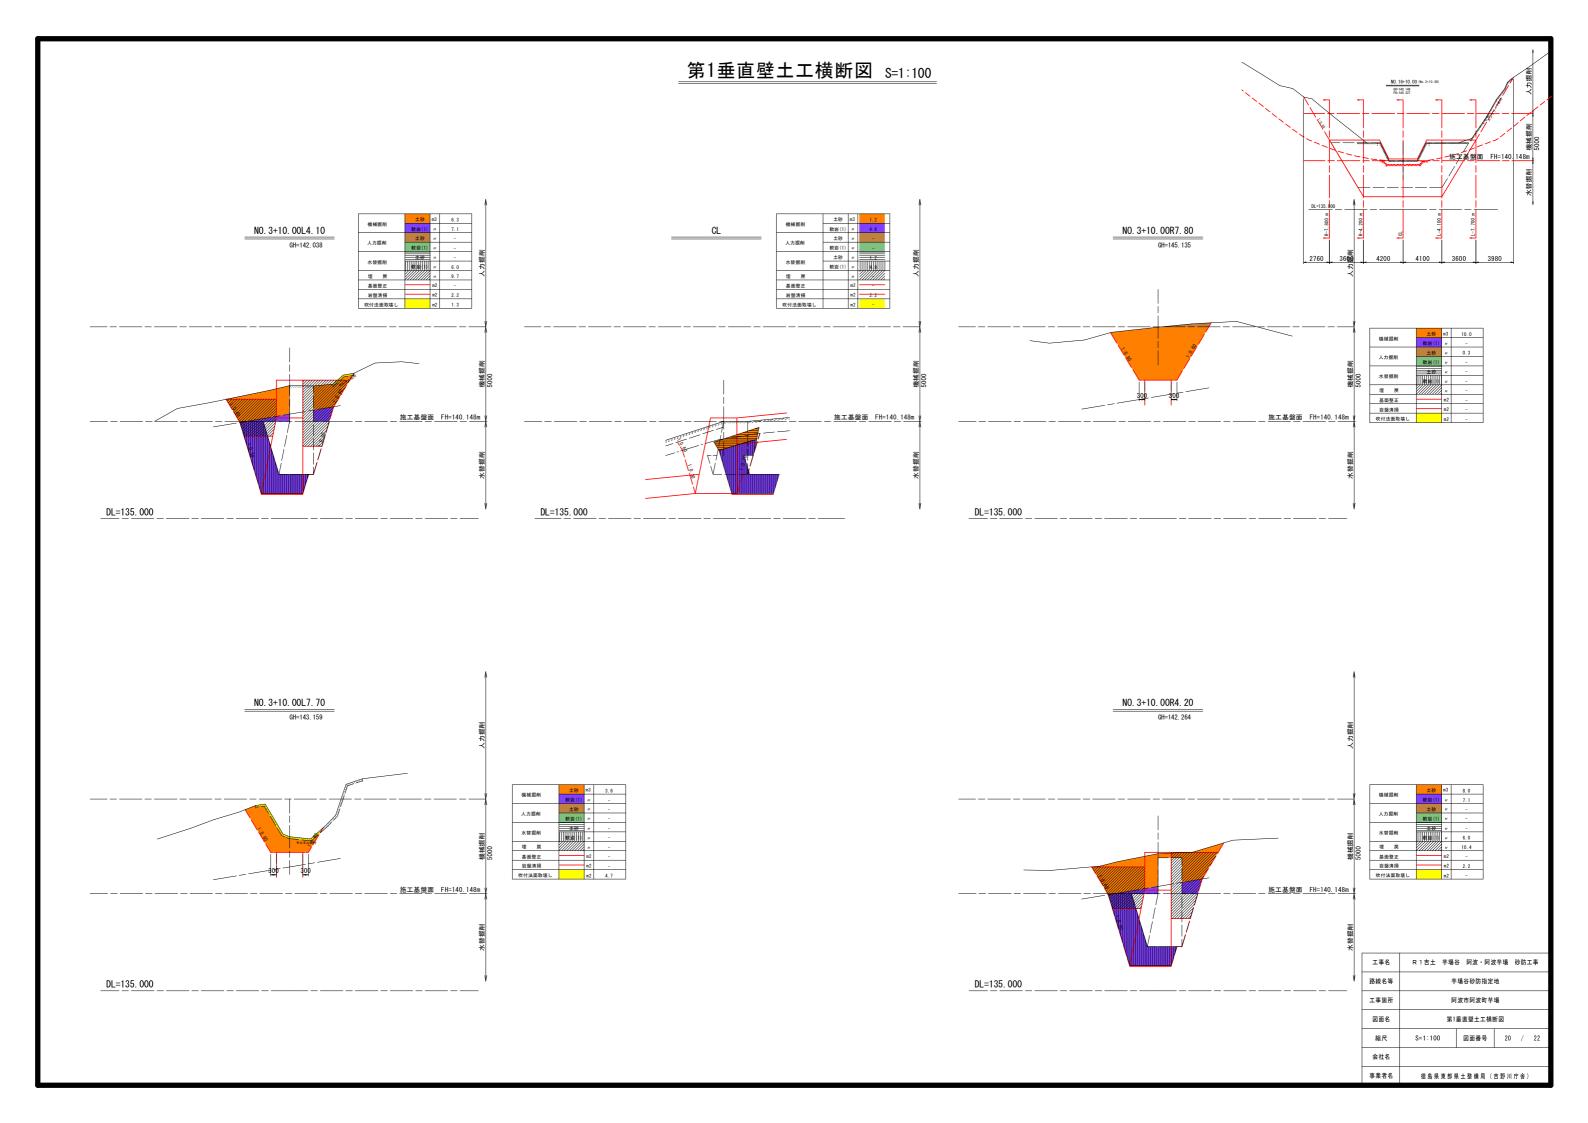

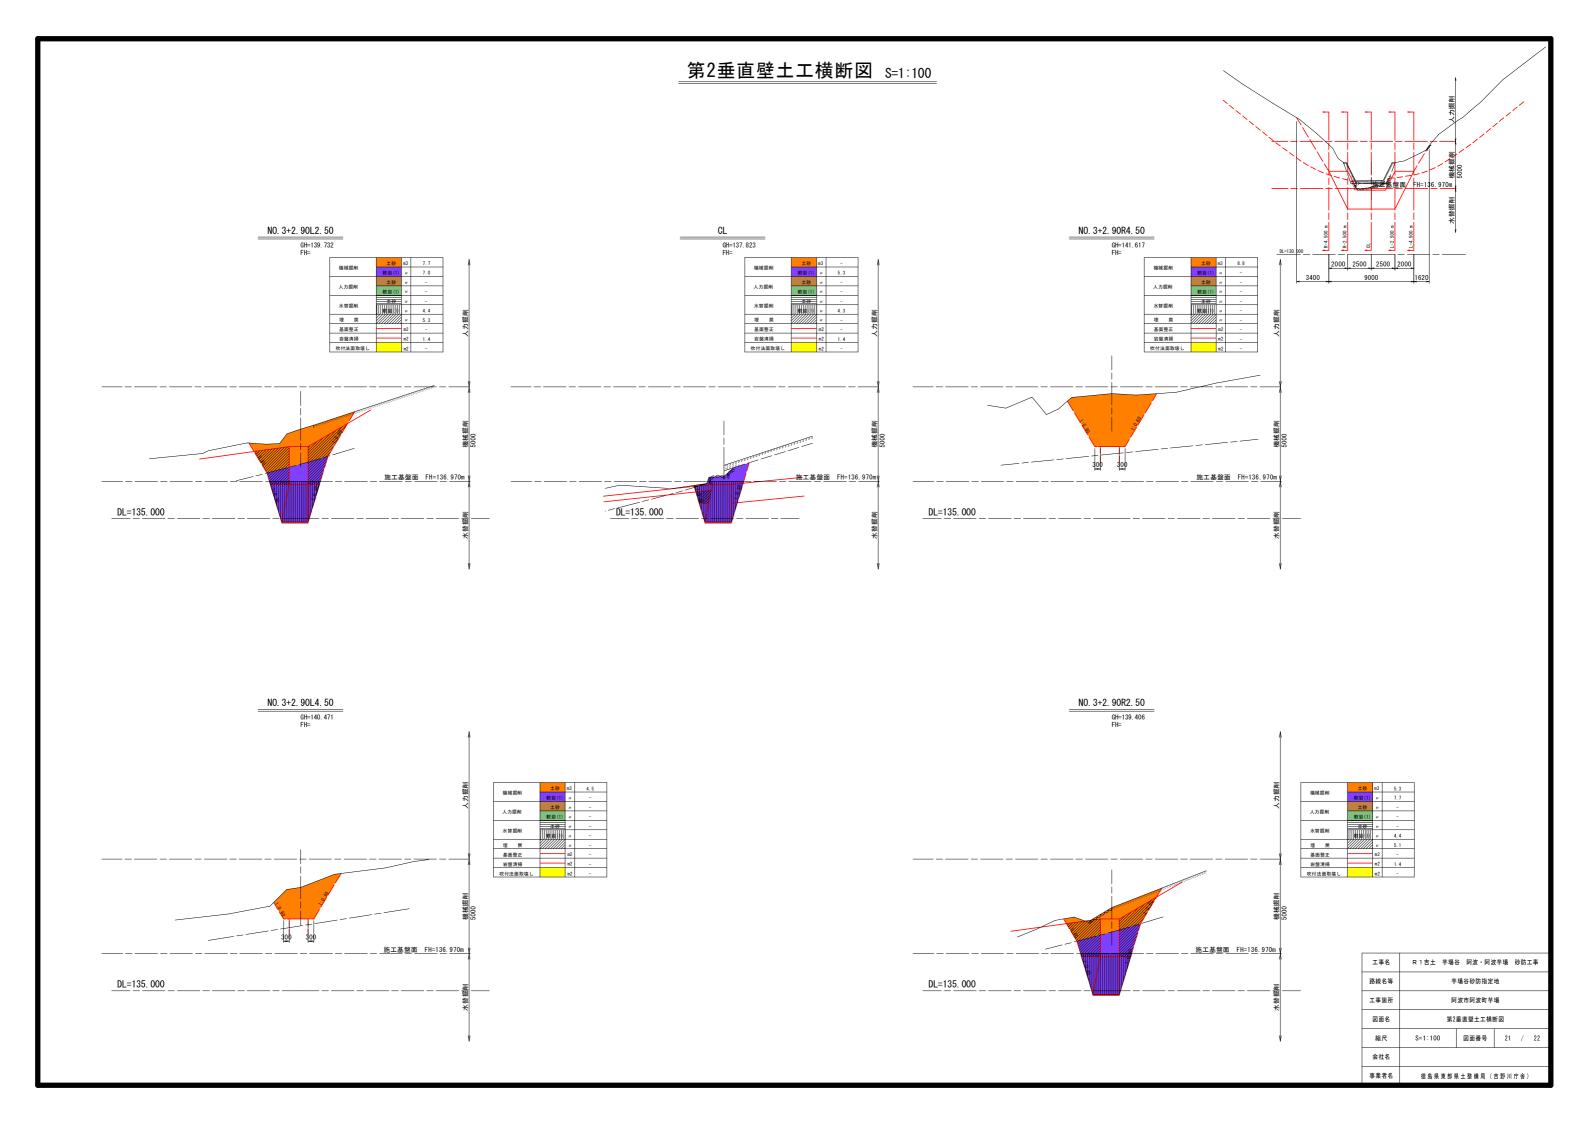

工事用道路横断図(3) S=1:100

