



# 仮設防護柵詳細図

平面図 S=1:200

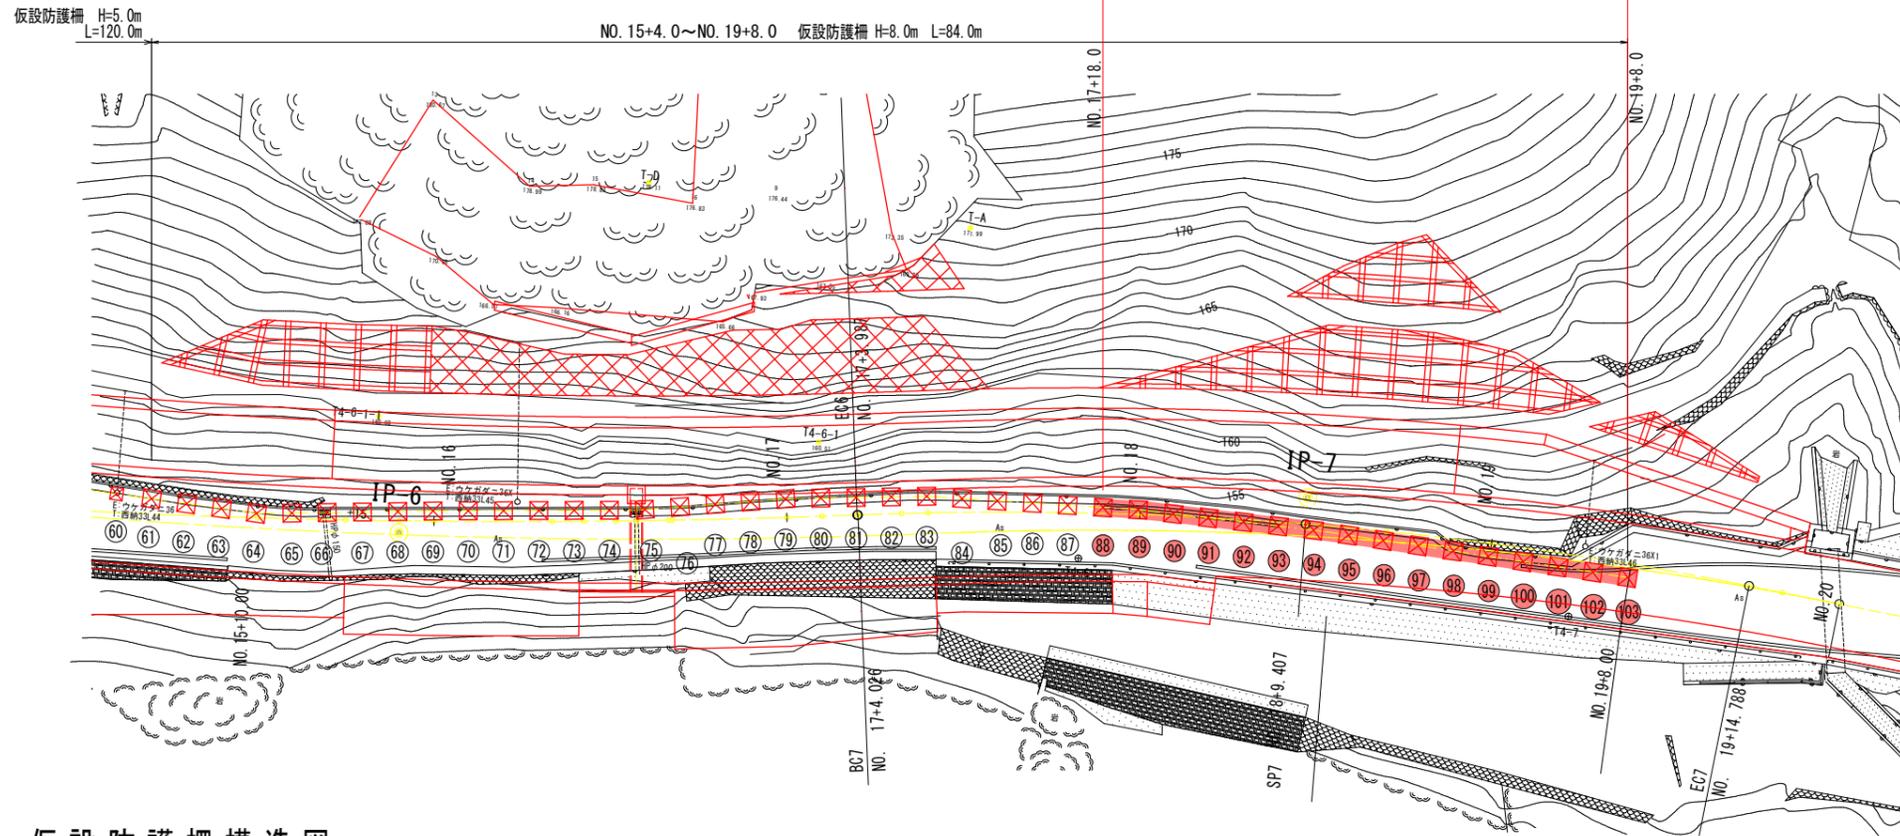


標準断面図 S=1:100

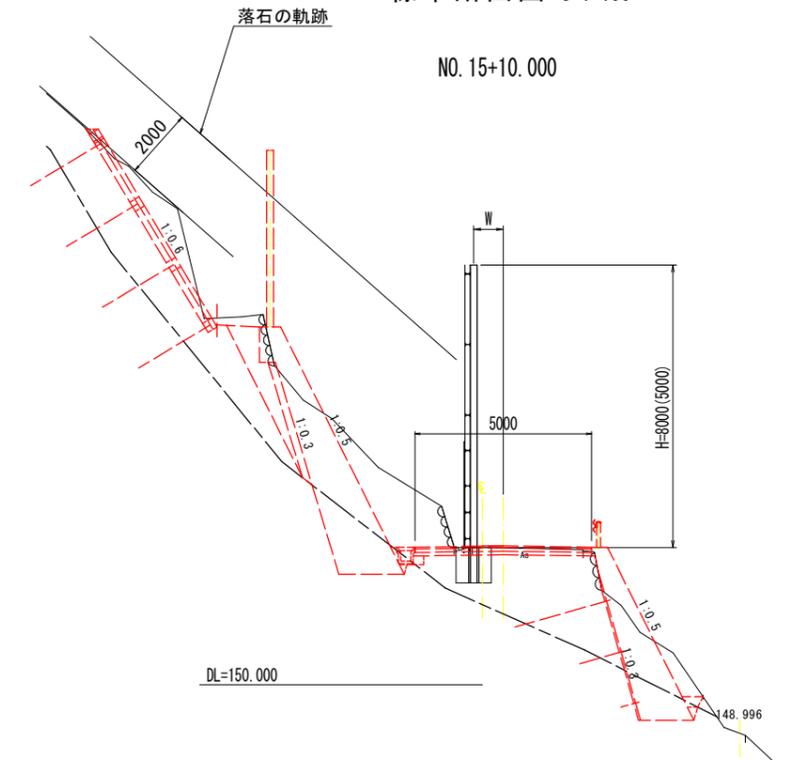


## 仮設防護柵構造図


正面図 S=1:50

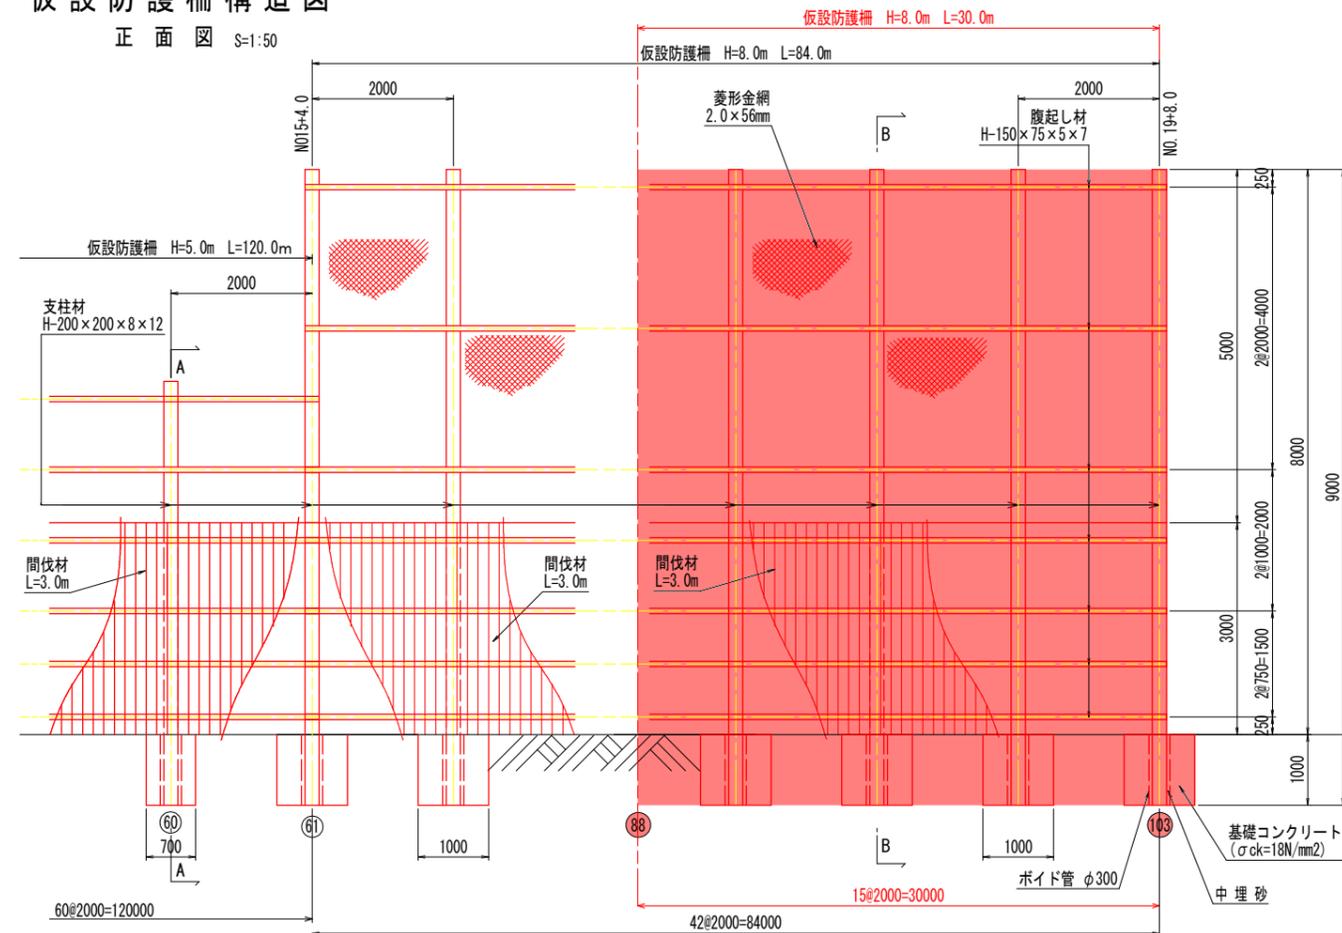


B-B断面 S=1:50

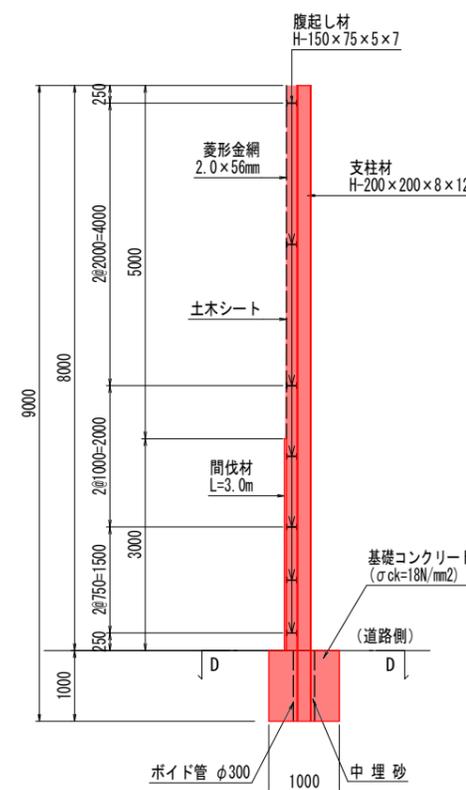


A-A断面 S=1:50

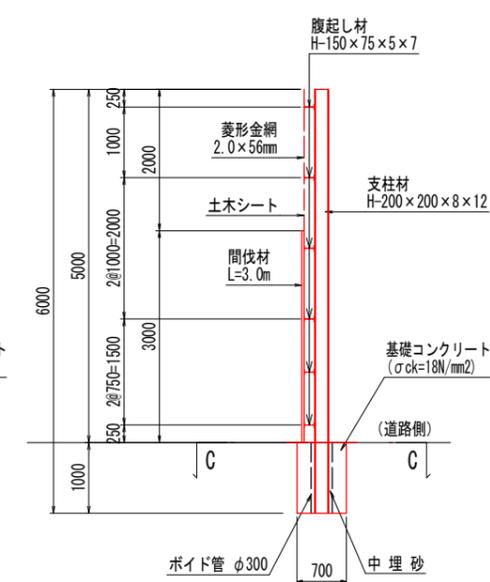

C-C断面 S=1:50

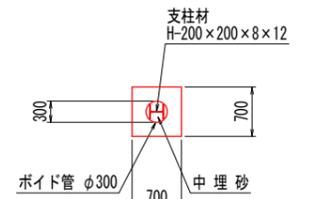

D-D断面

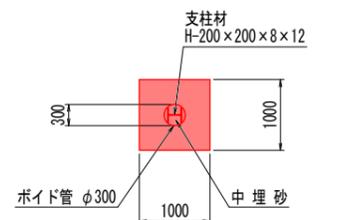

### 【参考図】

工事名	R1那土西納大久保線 那賀・譜ノ谷岡田 道路改良工事		
路線名等	(一) 西納大久保線		
工事箇所	那賀郡那賀町譜ノ谷字岡田		
図面名	仮設防護柵詳細図		
縮尺	図示	図面番号	
年度	令和元年度		
事業者名	徳島県南部総合県民局<那賀>		