


距離標座標一覧表

| 点名 | X座標 | Y座標 | 標高 | 点名 | X座標 | Y座標 | 標高 |
|--------|-----------|-----------|--------|--------|-----------|-----------|--------|
| L2K200 | 67340.043 | 77957.951 | 11.439 | R2K200 | 67137.573 | 77917.873 | 11.001 |
| L2K400 | 67377.586 | 77771.777 | 11.990 | R2K400 | 67173.999 | 77730.890 | 11.608 |
| L2K600 | 67417.529 | 77582.690 | 12.478 | R2K600 | 67209.682 | 77516.870 | 12.161 |
| L2K800 | 67491.067 | 77412.684 | 12.757 | R2K800 | 67251.137 | 77309.277 | 12.869 |
| L3K000 | 67579.311 | 77260.573 | 13.408 | R3K000 | 67299.481 | 77143.106 | 13.213 |
| L3K200 | 67682.248 | 77108.467 | 13.897 | R3K200 | 67391.246 | 76941.327 | 13.592 |
| L3K400 | 67782.970 | 76906.437 | 14.484 | R3K400 | 67490.254 | 76720.189 | 15.041 |
| L3K600 | 67861.400 | 76748.326 | 15.096 | R3K600 | 67615.800 | 76599.556 | 15.702 |
| L3K800 | 67964.901 | 76615.940 | 15.273 | R3K800 | 67739.236 | 76421.382 | 18.524 |
| L4K000 | 68063.457 | 76503.685 | 16.867 | R4K000 | 67937.226 | 76295.222 | 15.074 |

標準断面図 (参考) 1:500

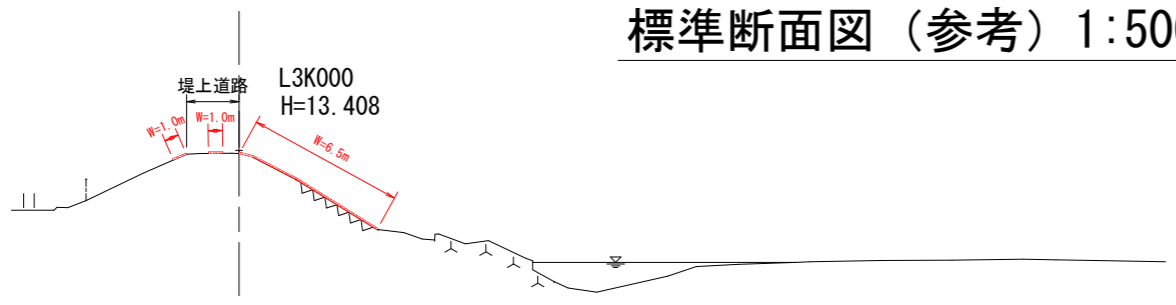

当初設計図面

| | | | |
|------|---------------------------|------|-------|
| 工事名 | R1 波土 海部川 海・吉野 樹木伐採業務 (5) | | |
| 路線名等 | 海部川 | | |
| 工事箇所 | 海部郡海陽町吉野 (第5分割) | | |
| 図面名 | 平面図 | | |
| 縮尺 | 1:2500 | 図面番号 | 1 / 1 |
| 会社名 | | | |
| 事業者名 | 徳島県南部総合県民局県土整備部<美波> | | |