








平面図

施工区長 L=56m
容積 V=1850m³

当初設計図面

工事名	R1 渡土 日和佐川 美波・西河内 河床掘削工事 (2)		
路線名等	日和佐川		
工事箇所	海部郡美波町西河内 (第2分割)		
図面名	平面図		
縮尺	1:1000	図面番号	1 / 2
会社名			
事業者名	徳島県南部総合県民局県土整備部<美波>		

横断図

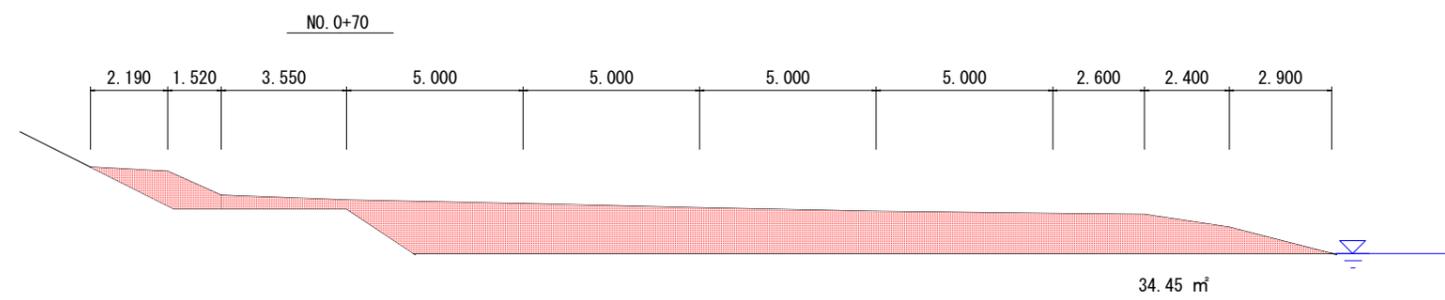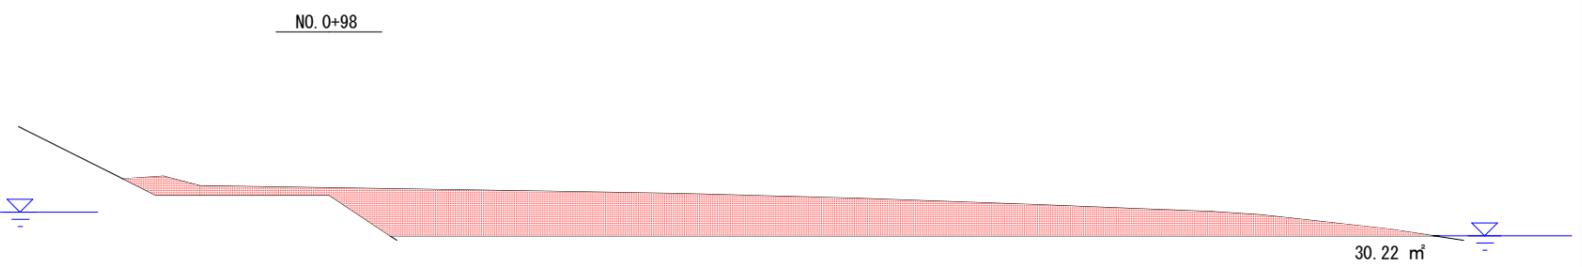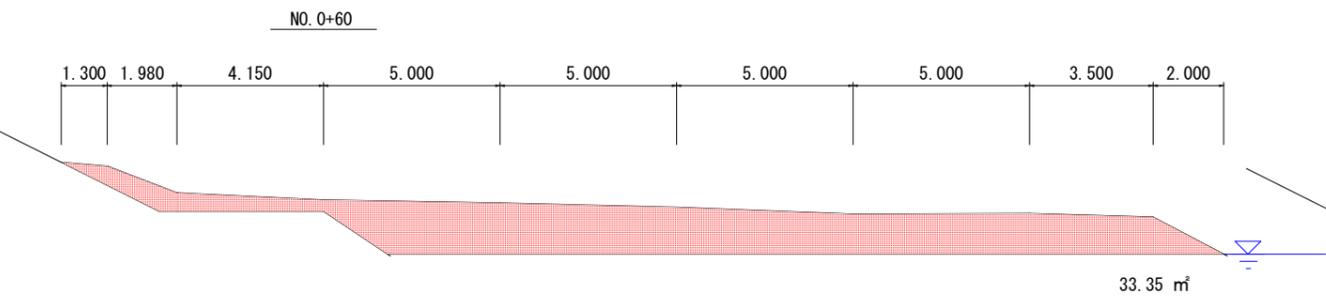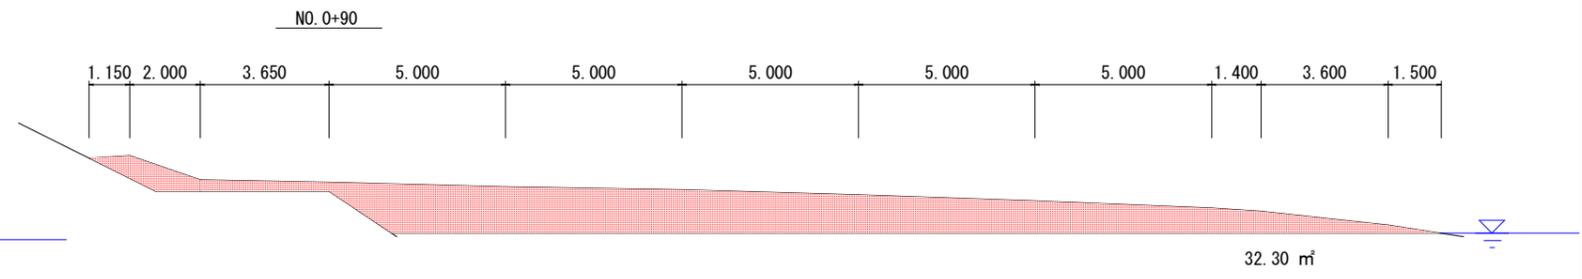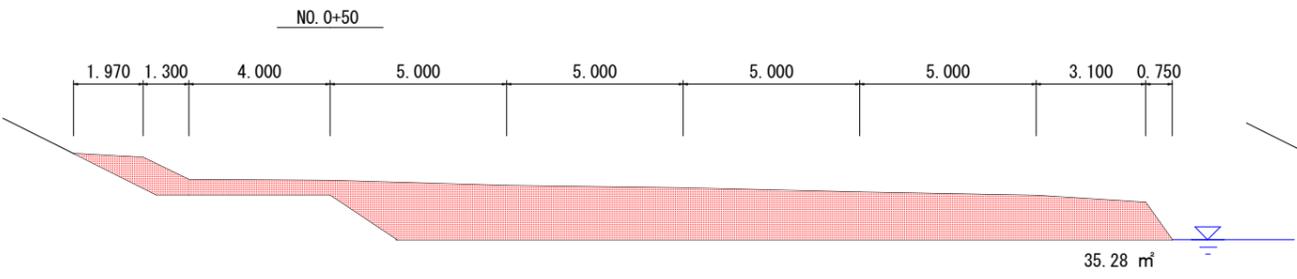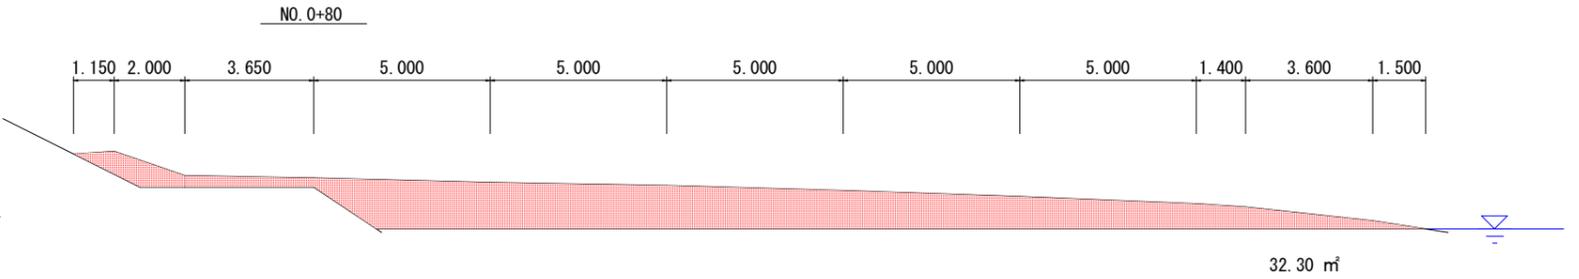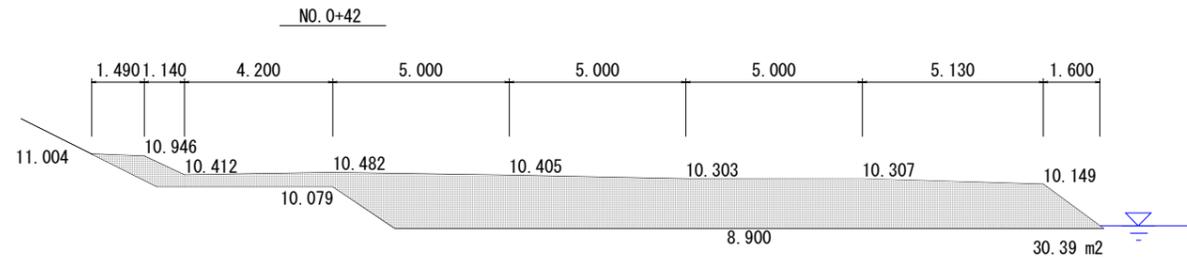

測点	距離	作業土工		
		断面	平均	数量
No.0+40				
+42	0	30.39	30.39	0
+50	8.00	35.28	32.835	262.68
+60	10.00	33.35	34.315	343.15
+70	10.00	34.45	33.9	339.00
+80	10.00	32.30	33.375	333.75
+90	10.00	32.30	32.30	323.00
+98	8.00	30.22	31.26	250.08
				1851.66
				m3

262.68
365.83
944.83
1278.58
1601.58
1851.66

当初設計図面

工事名	R1 渡土 日和佐川 奥波・西河内 河床掘削工事 (2)		
路線名等	日和佐川		
工事箇所	海部郡奥波町西河内 (第2分割)		
図面名	横断図		
縮尺	1:100	図面番号	2 / 2
会社名			
事業者名	徳島県南部総合県民局		