


名称	規格	算式	数量
外側線	W=0.15m	48.0+283.0+287.5+17.0+78.0+65.0+6.0	784.5 m
安全地帯 枠線	W=0.15m	55.0+268.0+44.0+44.0+3.0+42.5	456.5 m
安全地帯 内線	W=0.45m	29.0+172.0+13.0+17.0+10.0	241.0 m
中央線	W=0.15m 黄色		30.0 m
中央線	W=0.15m 白色 破線	5.0×16+5.0×7.0	115.0 m
停止線	W=0.45m	6.0+6.0	12.0 m
文字記号	W=0.15m換算		32.0 m
矢印記号	W=0.15m換算	6.66+6.25×2+6.66×2+6.25×4	57.48 m

実施設計図面	
工事名	R1馬士 国道193号他 美・脇原地区 区画線工事
路線名等	一般国道193号他
工事箇所	美馬市脇原地区
図面名	平面図 (国道193号)
縮尺	図示 図面番号 1 / 2
会社名	
事業者名	徳島県西部総合農林局馬士整備部(美馬)

名称	規格	算式	数量
外側線	W=0.15m	46.0+10.0+10.0	66.0 m
ドットライン	W=0.30m L=0.50m	18×0.50	9.0 m
安全地帯 枠線	W=0.15m		26.5 m
安全地帯 内線	W=0.45m		9.5 m
中央線	W=0.15m 白色		4.0 m
停止線	W=0.45m		5.0 m
矢印記号	W=0.15m換算	7.25+4.85	12.1 m

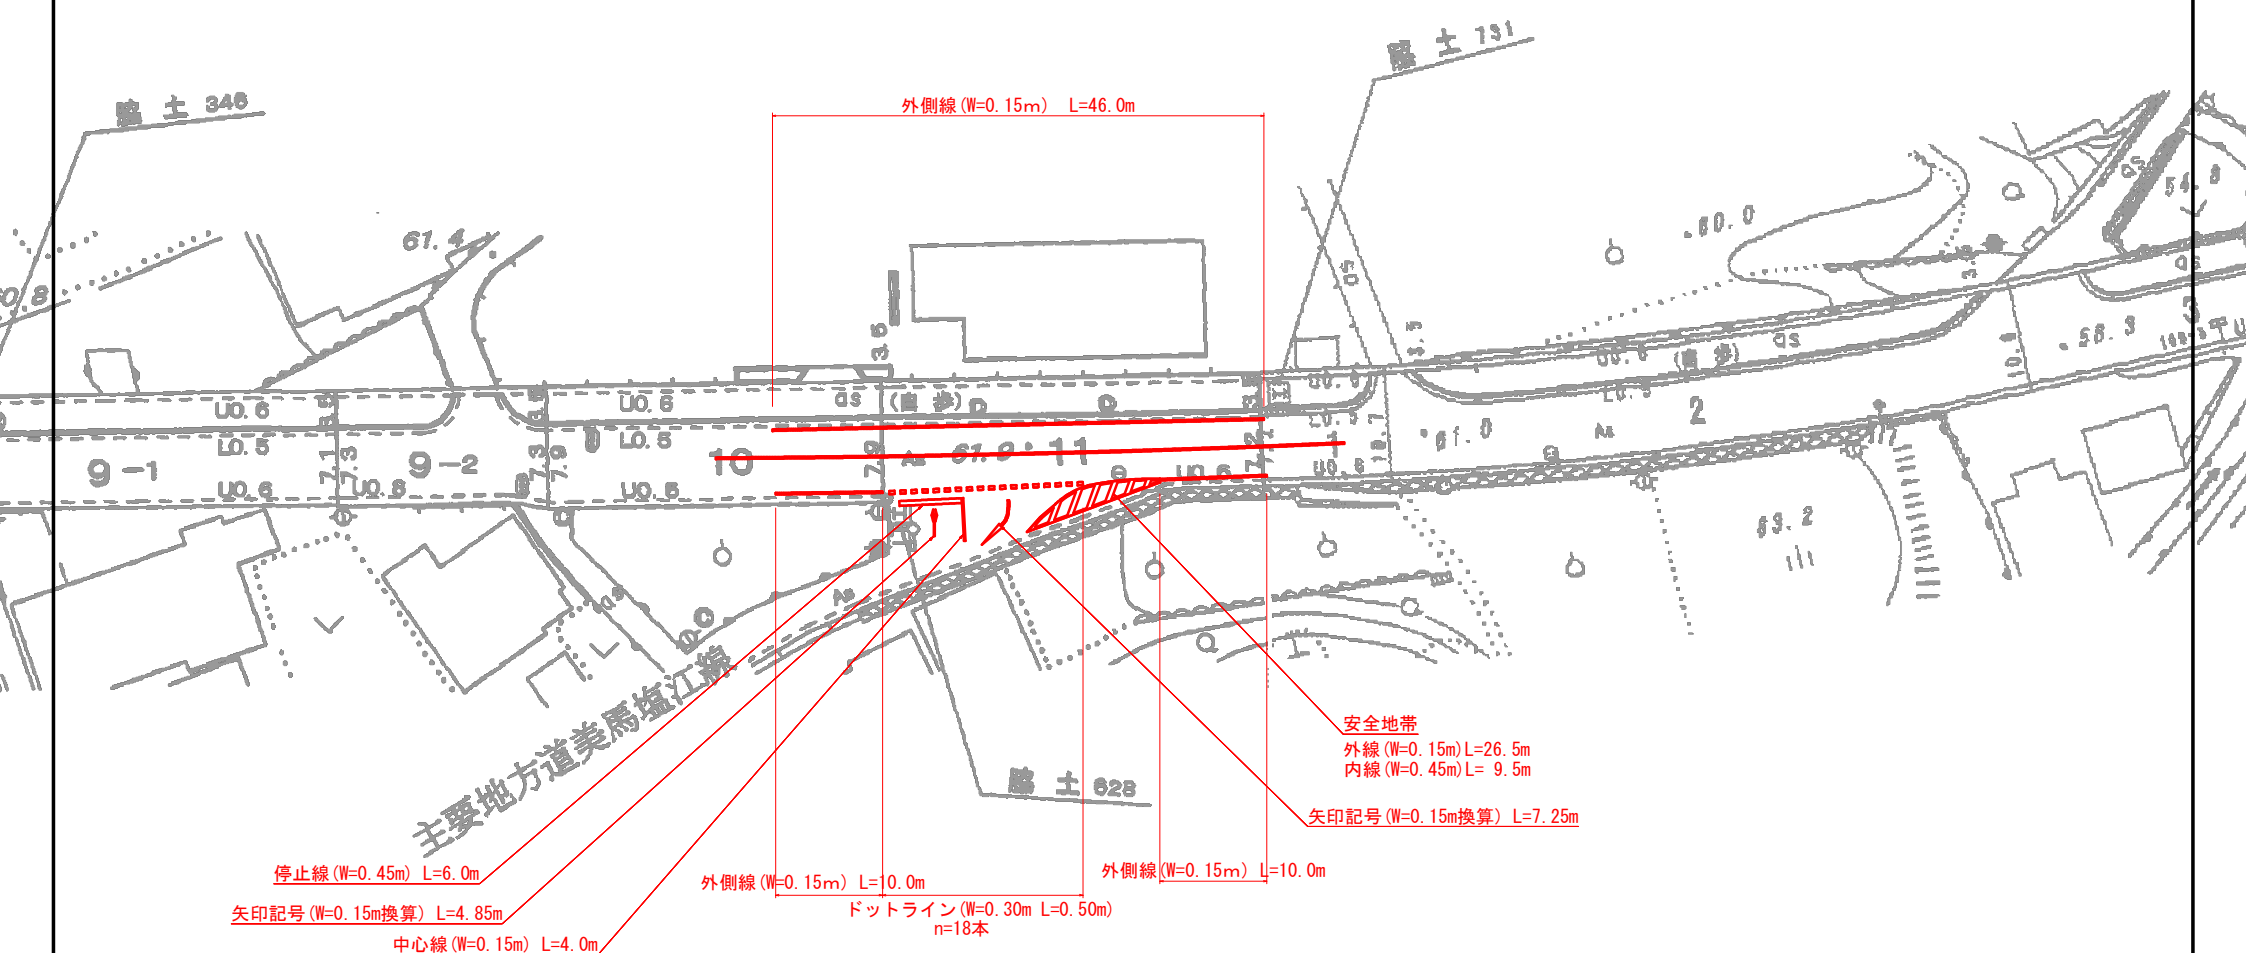

数量総括表

名称	規格	算式	数量
外側線	W=0.15m	784.5+66.0	850.5 m
安全地帯 枠線	W=0.15m	456.5+26.5	483.0 m
安全地帯 内線	W=0.45m	241.0+9.5	250.5 m
中央線	W=0.15m 黄色		30.0 m
中央線	W=0.15m 白色 破線		115.0 m
中央線	W=0.15m 白色		4.0 m
ドットライン	W=0.30m L=0.50m		9.0 m
停止線	W=0.45m	12.0+6.0	18.0 m
文字記号	W=0.15m換算		32.0 m
矢印記号	W=0.15m換算	57.48+12.1	69.58 m

実施設計図面

工事名	R1馬士 国道193号他 美・脇洋原地区区画線工事		
路線名等	一般国道193号他		
工事箇所	美馬市脇町洋原他		
図面名	平面図 (美馬塩江線)		
縮尺	図示	図面番号	2 / 2
会社名			
事業者名	徳島県西部総合農林局農士整備部(美馬)		