


平面図 S=1:1000



標準断面図

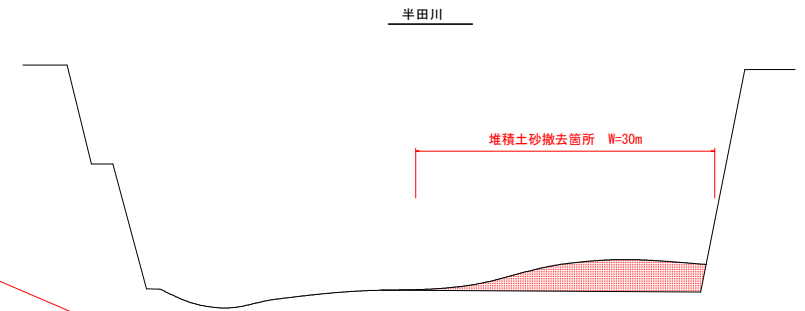

堆積土砂撤去 V=1,000m³

実施設計図面

業務名	R1馬土 半田川 つ・半田田井他 河川維持業務(1)		
路線名等	半田川		
業務箇所	奥馬郡つるぎ町半田田井他(第1分割)		
図面名	平面図・標準断面図		
縮尺	図示	図面番号	1/1
会社名			
事業者名	徳島県西部総合市民局 県土整備部<奥馬>		