


平面図 S=1/2500

流木等分別 V = 120m³
流木破碎処理 V = 60m³

搬出先(原石山)

流木等集積 V = 120m³

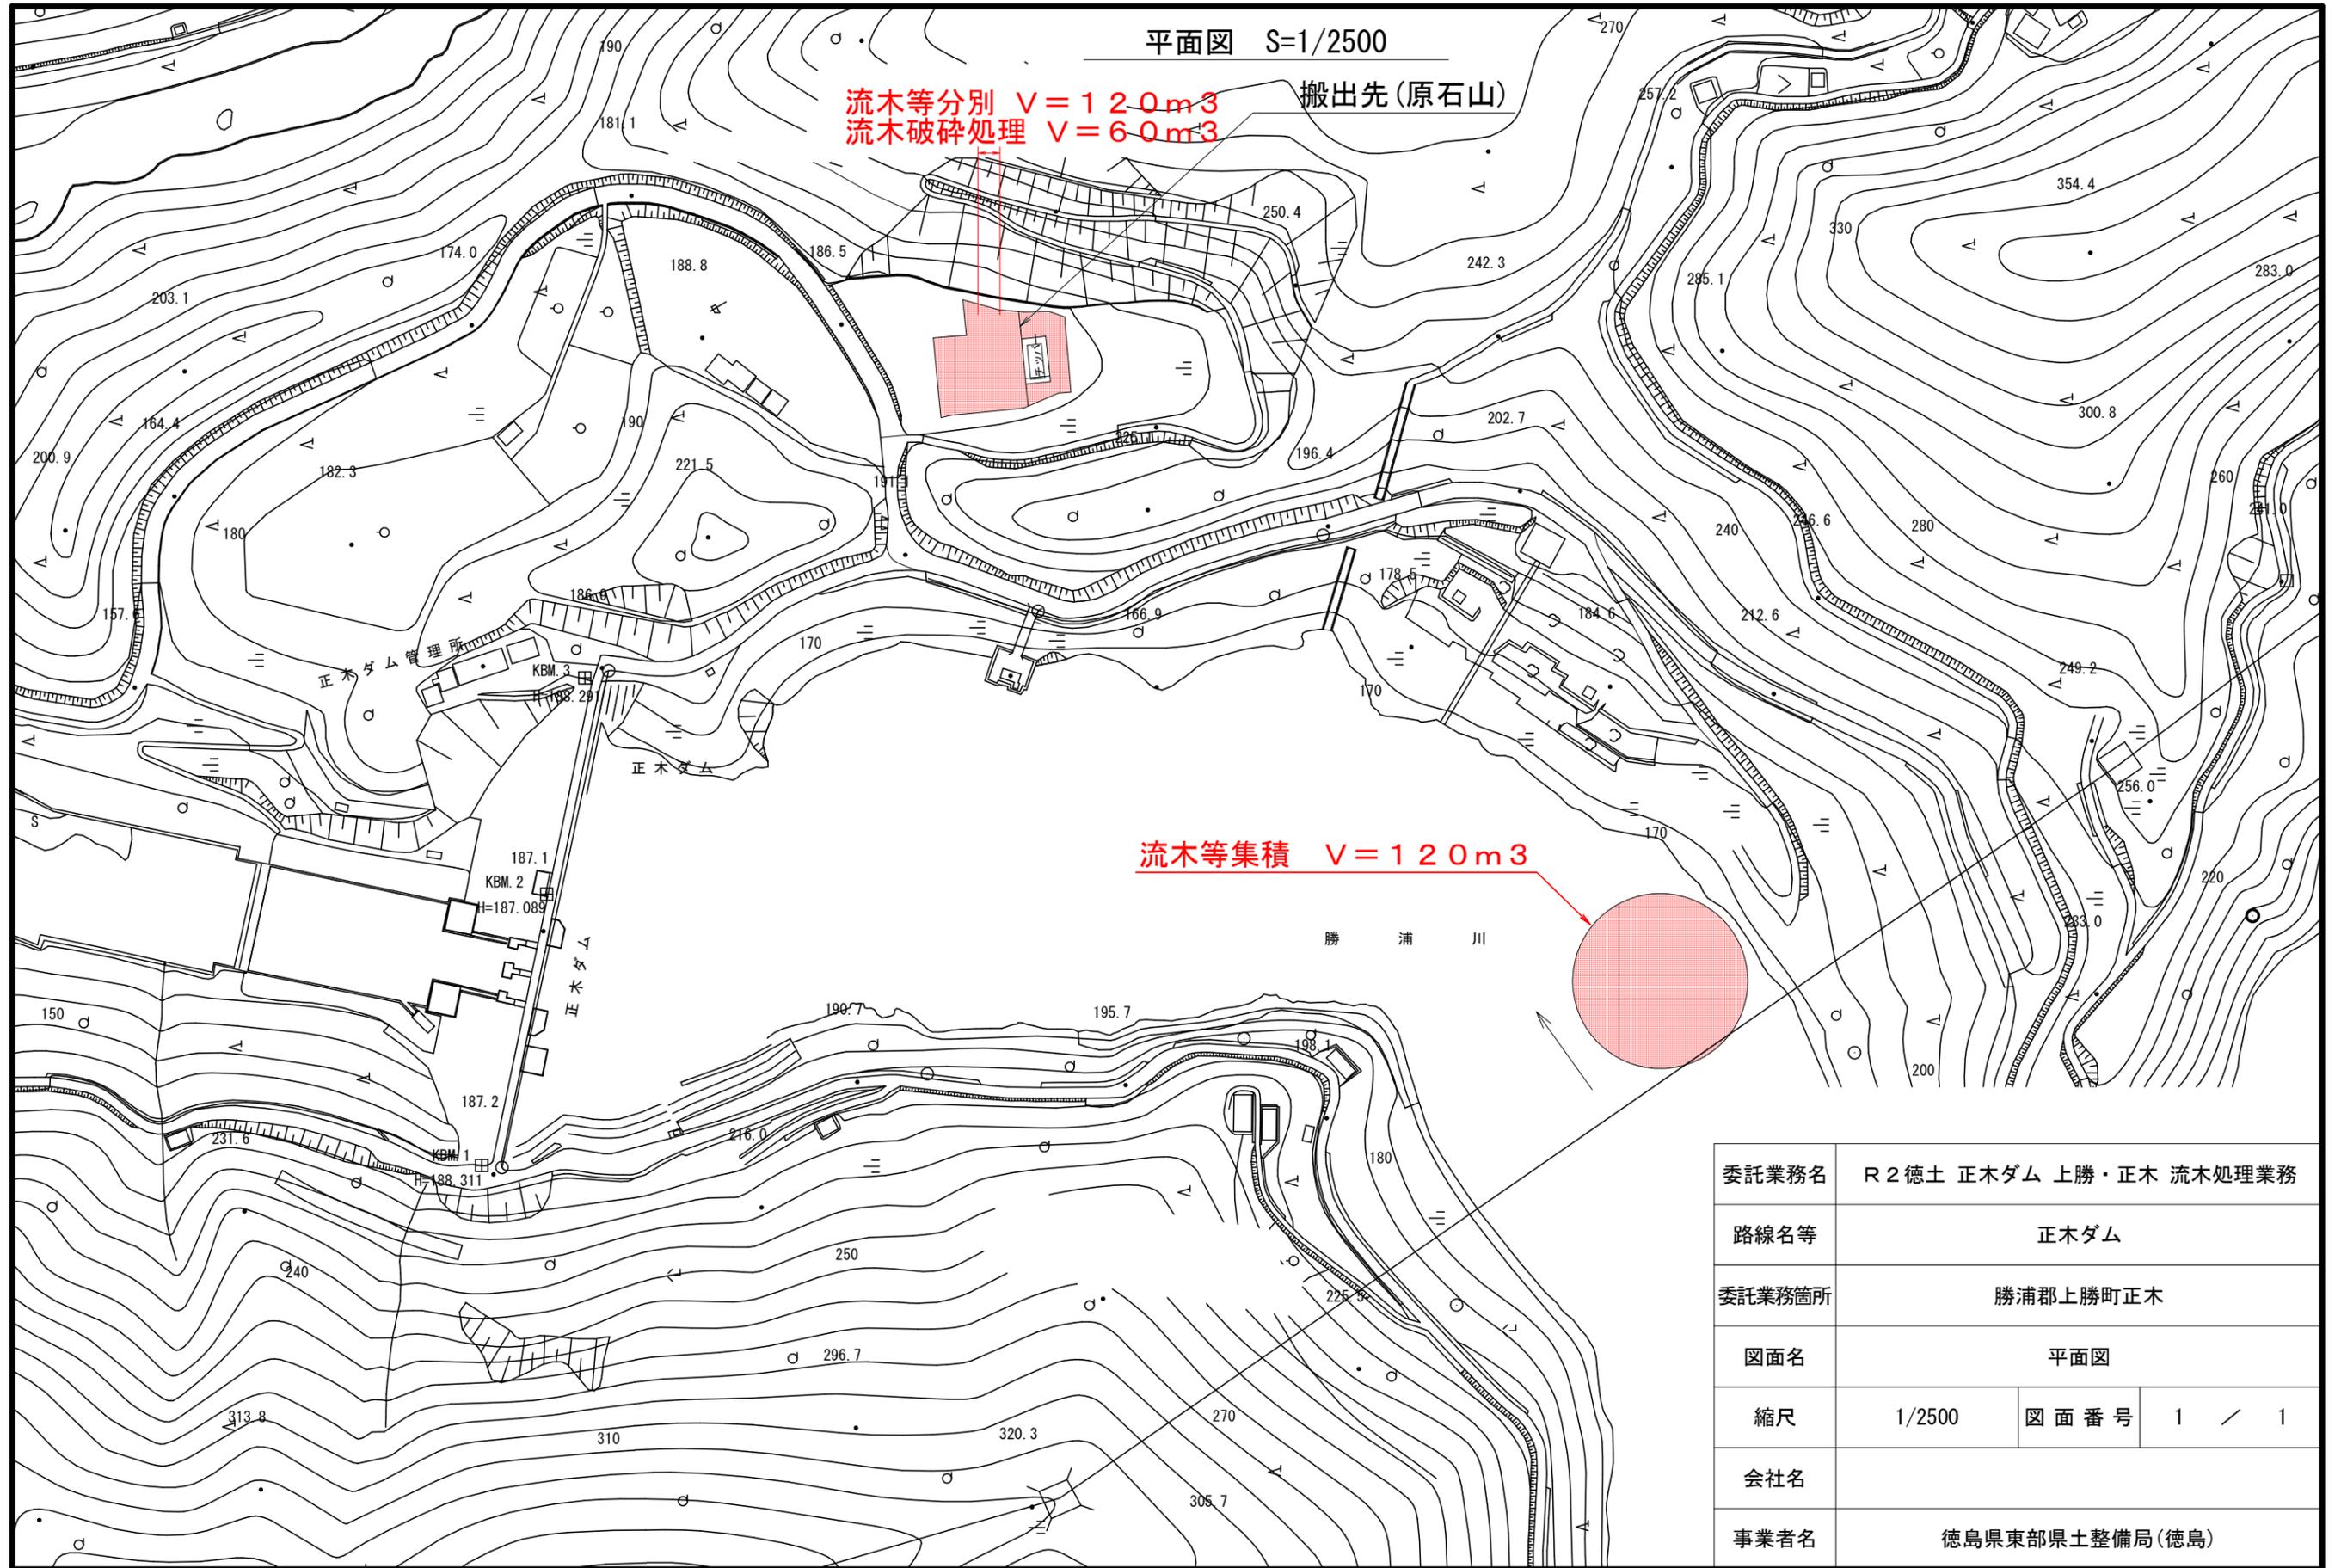

委託業務名	R2 徳土 正木ダム 上勝・正木 流木処理業務		
路線名等	正木ダム		
委託業務箇所	勝浦郡上勝町正木		
図面名	平面図		
縮尺	1/2500	図面番号	1 / 1
会社名			
事業者名	徳島県東部県土整備局(徳島)		