



平面図(その1) S=1:200

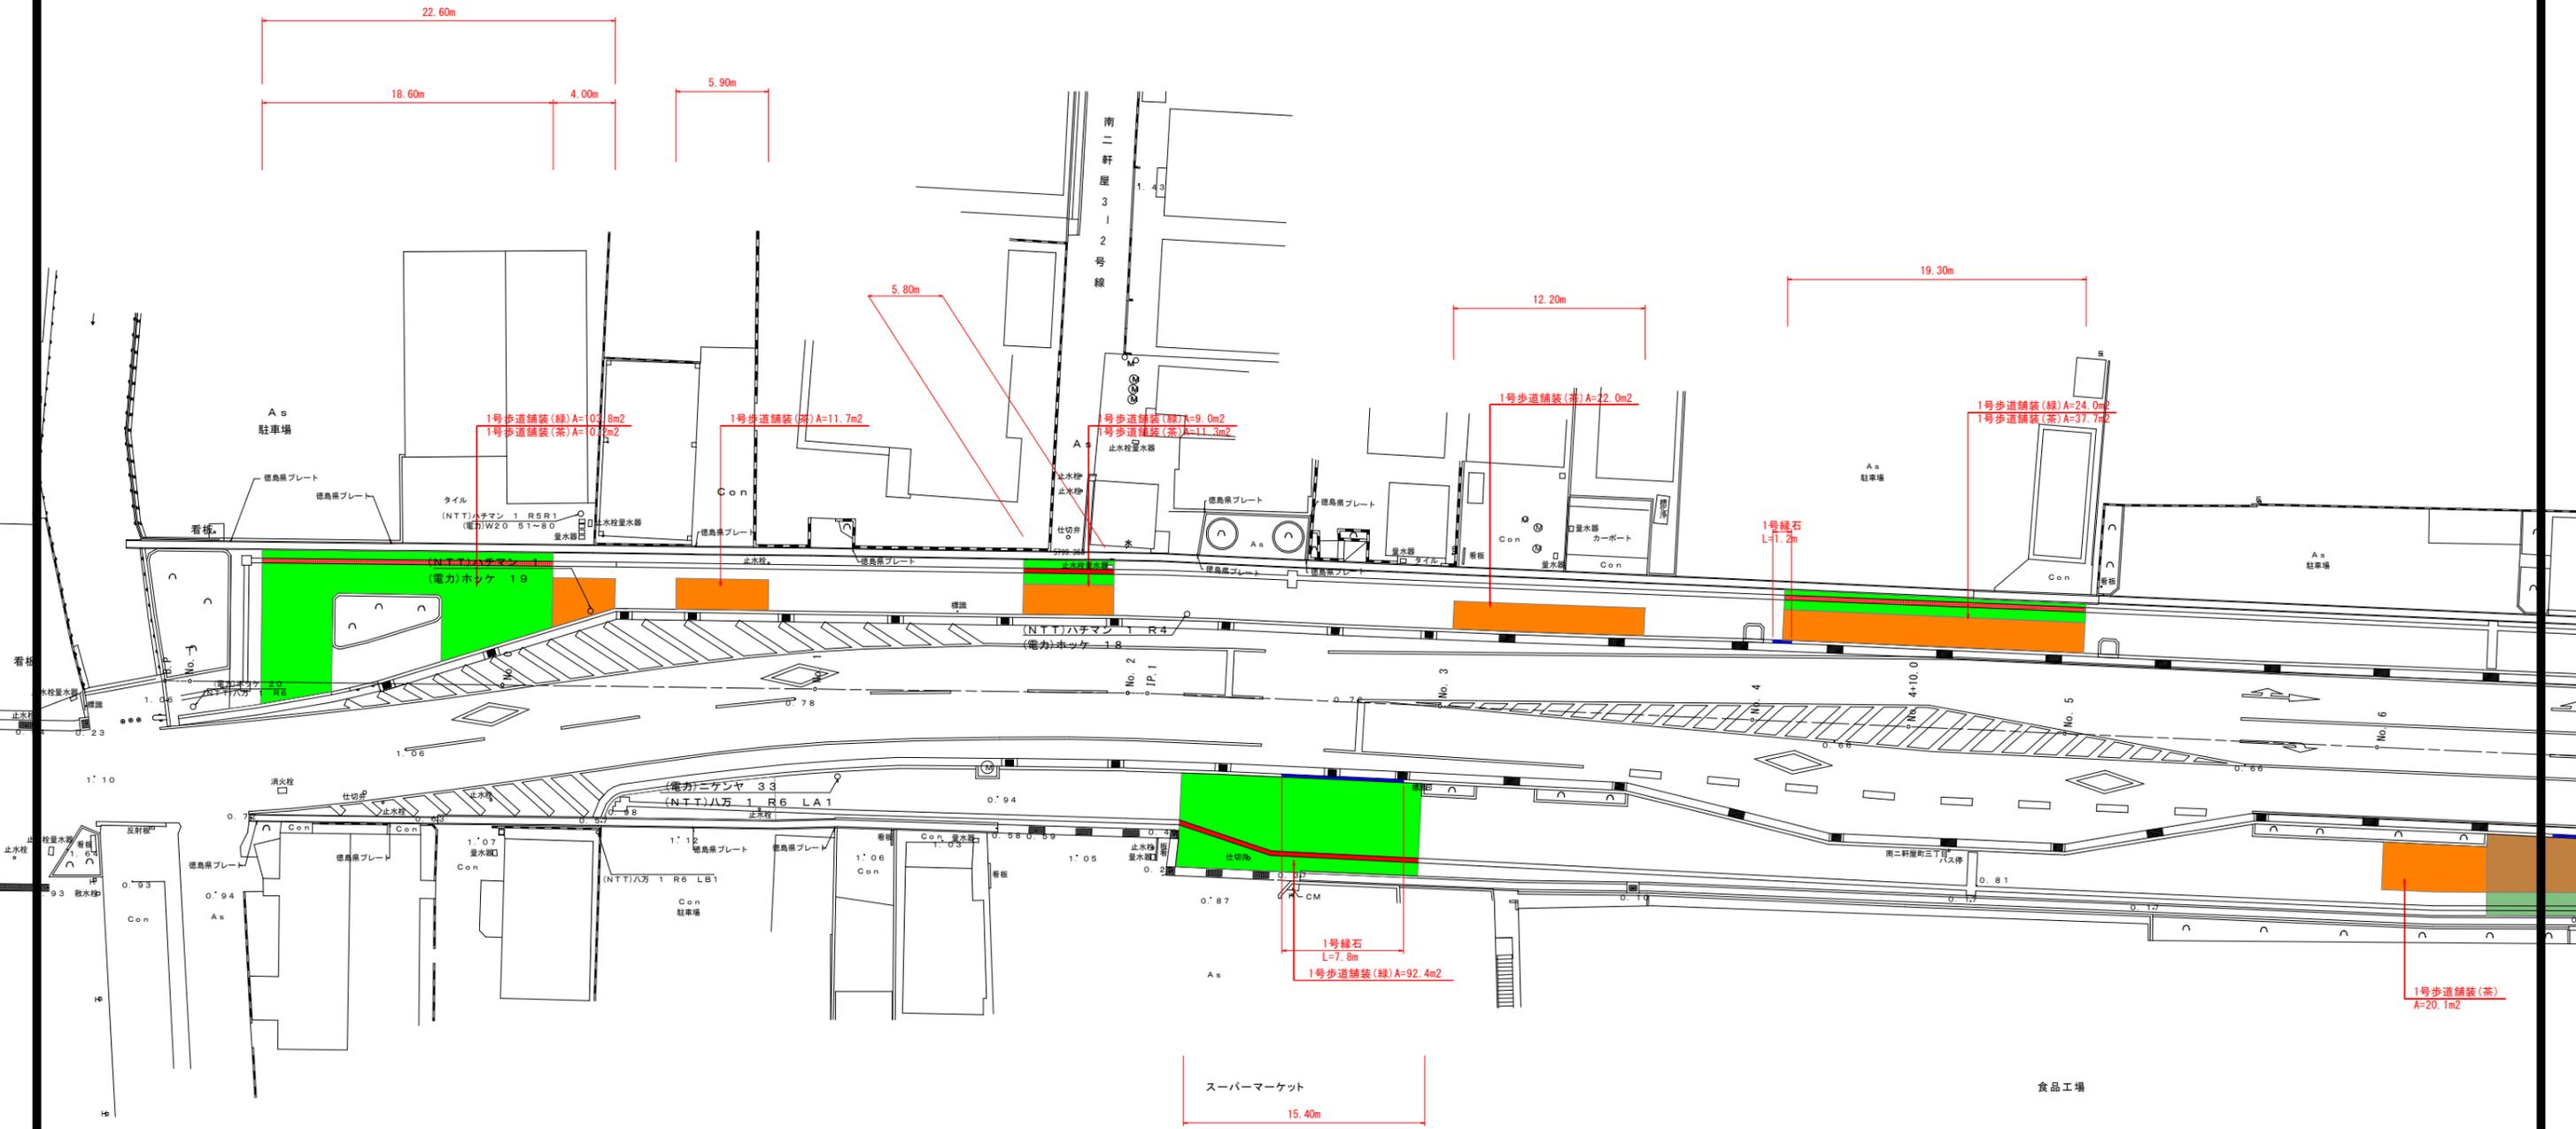

実施設計図面

工事名	R1徳土 宮倉徳島線 徳・南二軒屋 舗装工事		
路線名等	宮倉徳島線		
工事箇所	徳島市南二軒屋町		
図面名	平面図(その1)		
縮尺	S=1:200	図面番号	1 / 4
会社名			
事業者名	徳島県東部県土整備局(徳島)		


平面図(その2) S=1:200

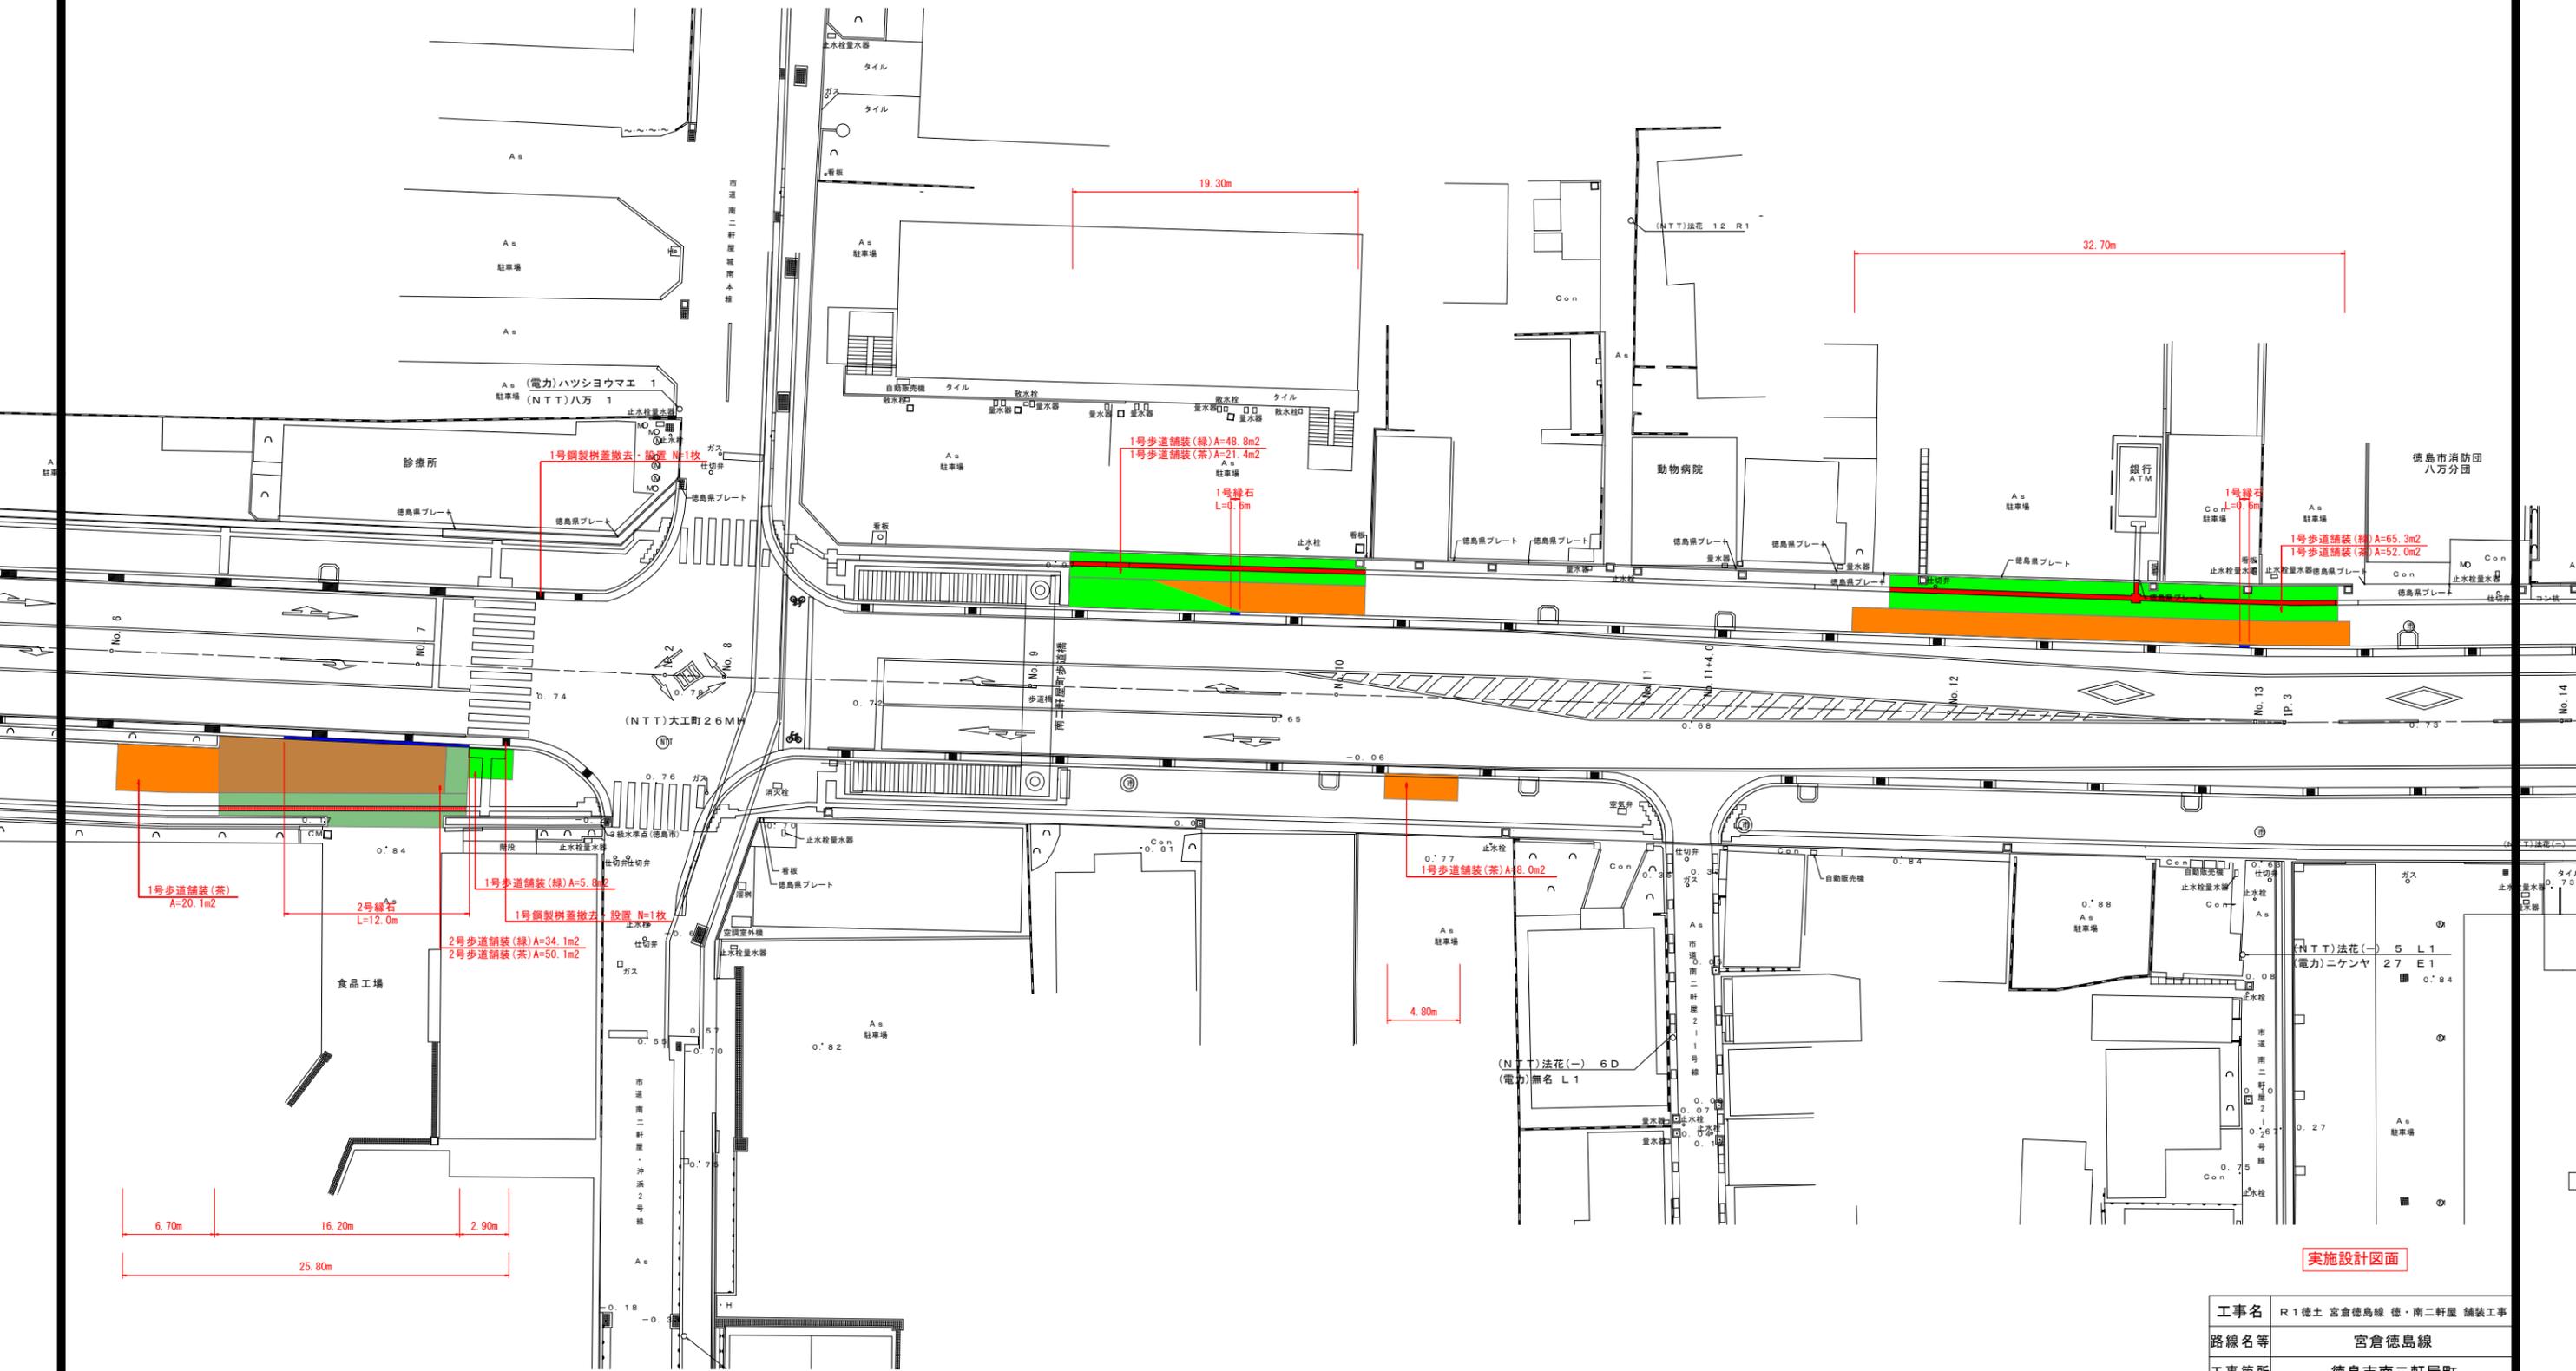

実施設計図面

工事名	R1徳土 宮倉徳島線 徳・南二軒屋 舗装工事
路線名等	宮倉徳島線
工事箇所	徳島市南二軒屋町
図面名	平面図(その2)
縮尺	S=1:200 図面番号 2 / 4
会社名	
事業者名	徳島県東部県土整備局(徳島)

平面図(その3) S=1:200

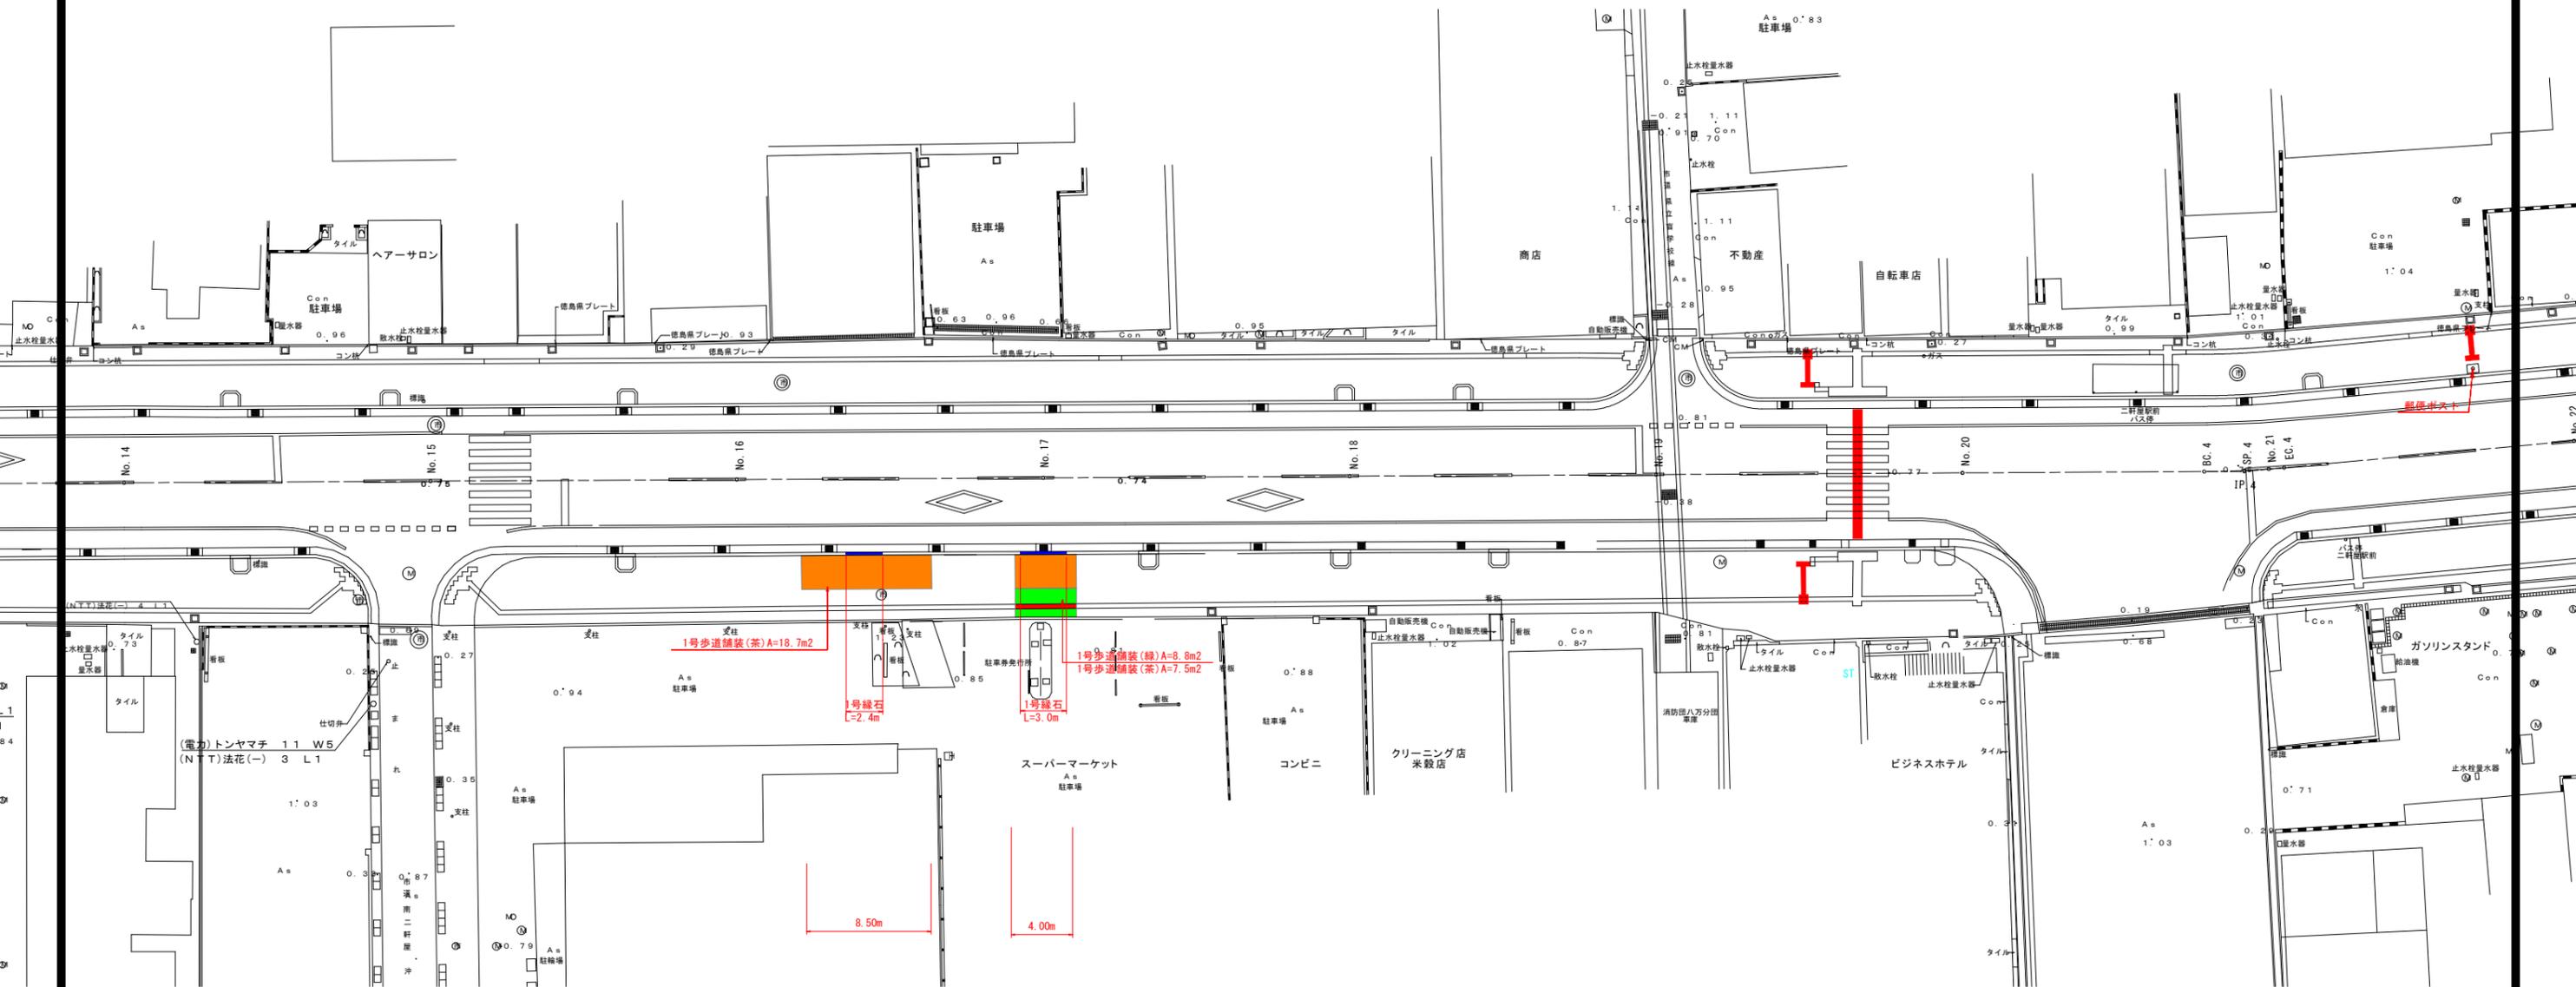


実施設計図面


工事名	R1徳土 宮倉徳島線 徳・南二軒屋 舗装工事
路線名等	宮倉徳島線
工事箇所	徳島市南二軒屋町
図面名	平面図(その3)
縮尺	S=1:200 図面番号 3 / 4
会社名	
事業者名	徳島県東部県土整備局(徳島)

構造図


1号歩道舗装 S=1:5

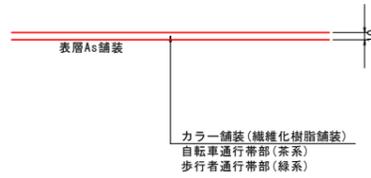

2号歩道舗装 S=1:10

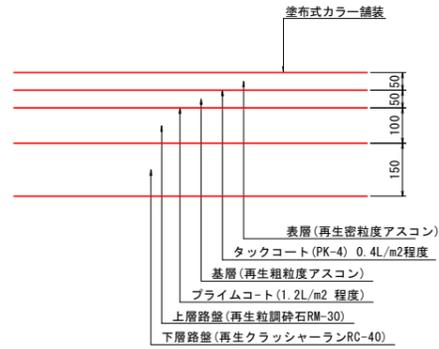


1号縁石 S=1:20 (1号歩道舗装)

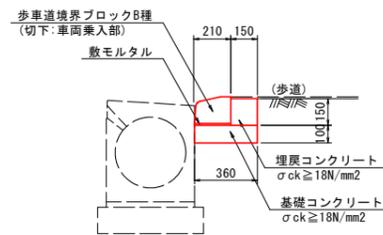

1号縁石数量表 (10.0m当り)

名称	規格	単位	数量
歩車道境界ブロック	B種, 車両乗入れ	本	16.5
基礎コンクリート	σck ≧ 18N/mm2	m3	0.4
基礎コン型枠	均しコン型枠	m2	1.0
埋戻コンクリート	σck ≧ 18N/mm2	m3	0.2
基面整正	土砂	m2	3.6


2号縁石 S=1:20 (2号歩道舗装)

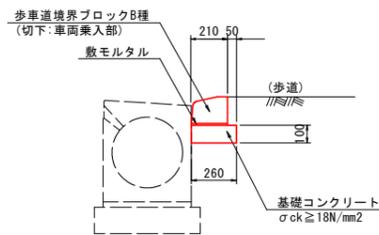

2号縁石数量表 (10.0m当り)

名称	規格	単位	数量
歩車道境界ブロック	B種, 車両乗入れ	本	16.5
基礎コンクリート	σck ≧ 18N/mm2	m3	0.3
基礎コン型枠	均しコン型枠	m2	1.0
基面整正	土砂	m2	2.6

1号鋼製柵蓋 S=1:10

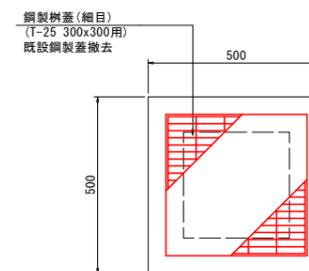

実施設計図面

工事名	R1徳土 宮倉徳島線 徳・南二軒屋 舗装工事		
路線名等	宮倉徳島線		
工事箇所	徳島市南二軒屋町		
図面名	構造図		
縮尺	図示	図面番号	4 / 4
会社名			
事業者名	徳島県東部県土整備局(徳島)		