


道路台帳平面図



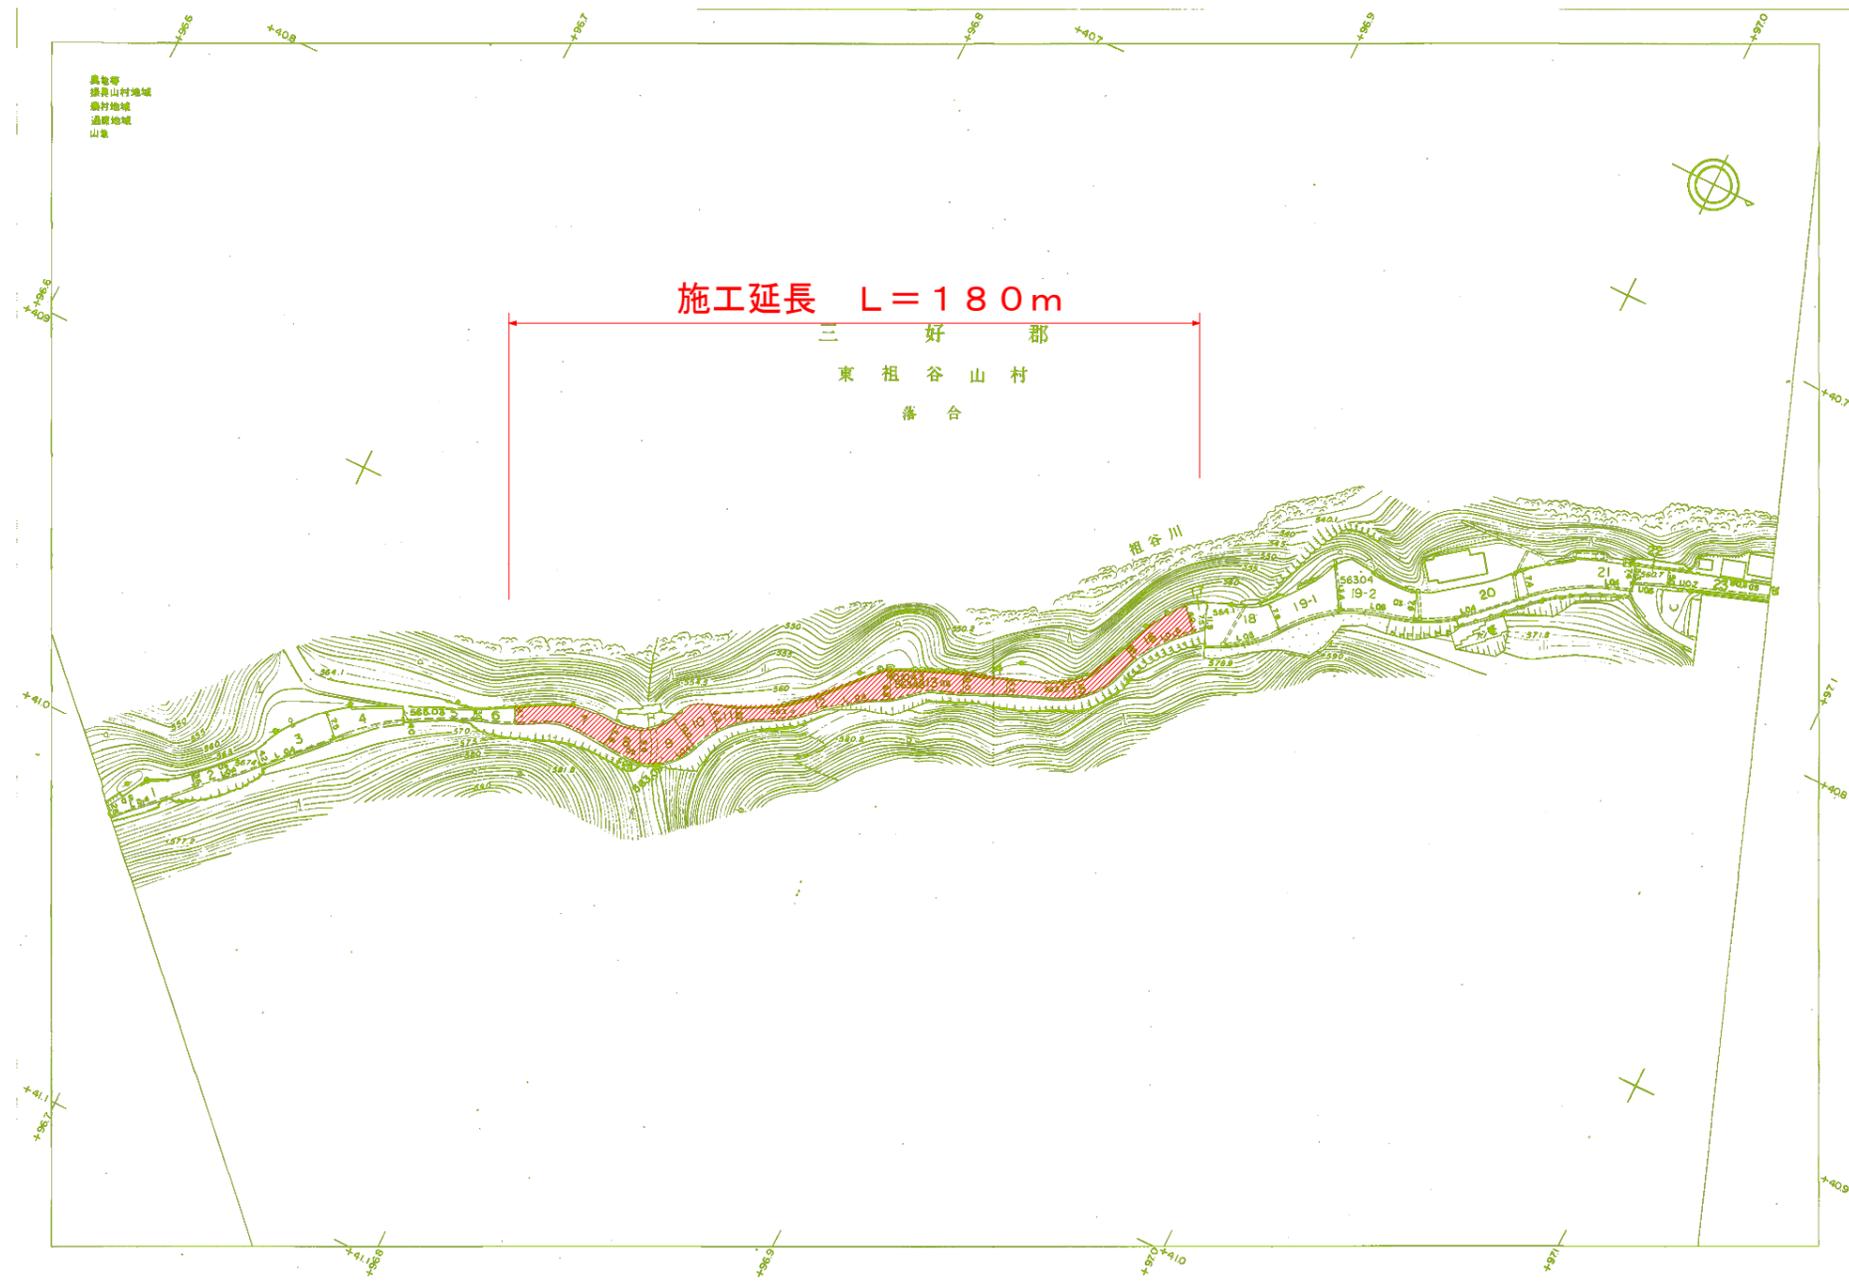


実施設計図面

工事名	R1三土 国道439号 三・東祖谷落合舗装工事(3)		
路線名等	一般国道439号		
工事箇所	三好市東祖谷落合(第3分割)		
図面名	道路台帳平面図		
縮尺	-	図面番号	1/1
事業者名	徳島県西部総合県民局県土整備部(三好)		

舗装展開図(久保～落合1工区)


施工延長 L=180.00 m 舗装面積 A=1071.20 m²(橋面防水64.70m²) 区画線L=360.0m(外側線180.0+180.0)

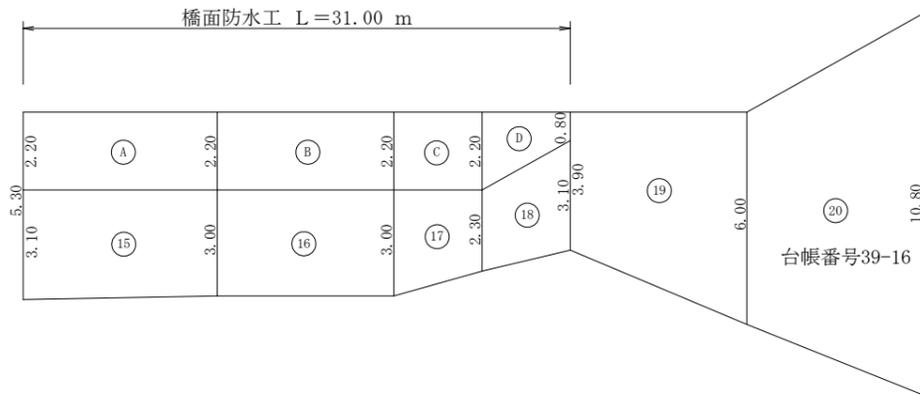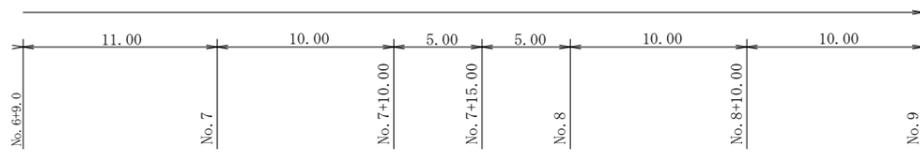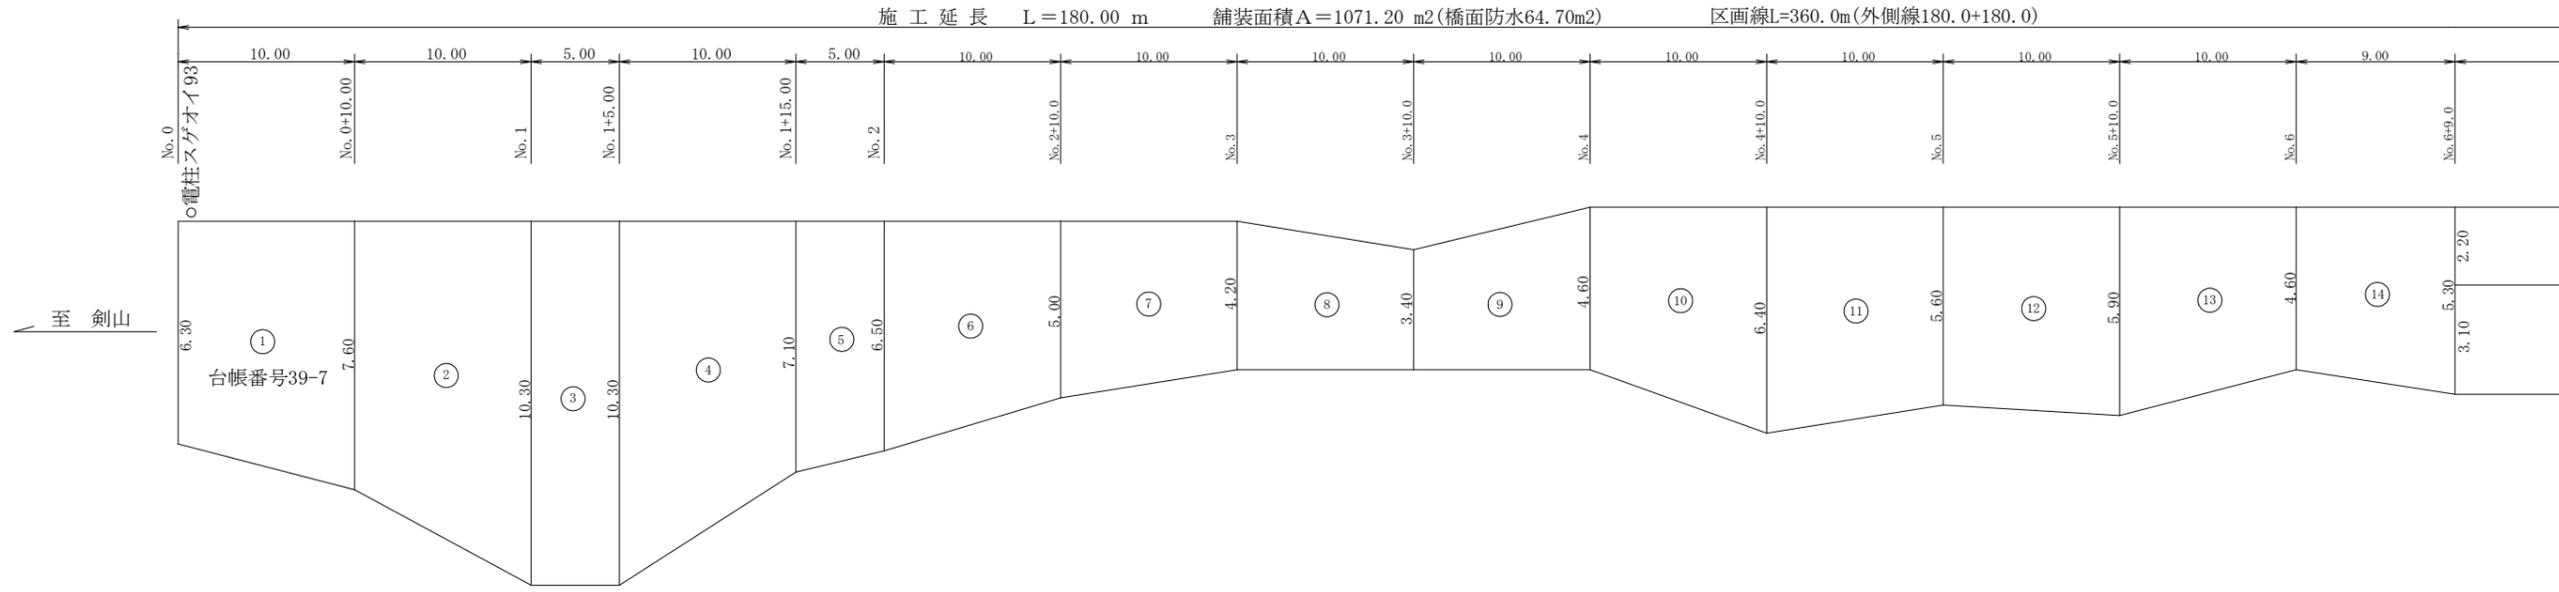

舗装面積数量表

No	計算式	数量
1	(6.30 + 7.60) / 2 * 10.00	69.50
2	(7.60 + 10.30) / 2 * 10.00	89.50
3	(10.30 + 10.30) / 2 * 5.00	51.50
4	(10.30 + 7.10) / 2 * 10.00	87.00
5	(7.10 + 6.50) / 2 * 5.00	34.00
6	(6.50 + 5.00) / 2 * 10.00	57.50
7	(5.00 + 4.20) / 2 * 10.00	46.00
8	(4.20 + 3.40) / 2 * 10.00	38.00
9	(3.40 + 4.60) / 2 * 10.00	40.00
10	(4.60 + 6.40) / 2 * 10.00	55.00
11	(6.40 + 5.60) / 2 * 10.00	60.00
12	(5.60 + 5.90) / 2 * 10.00	57.50
13	(5.90 + 4.60) / 2 * 10.00	52.50
14	(4.60 + 5.30) / 2 * 9.00	44.60
15	(3.10 + 3.00) / 2 * 11.00	33.60
16	(3.00 + 3.00) / 2 * 10.00	30.00
17	(3.00 + 2.30) / 2 * 5.00	13.30
18	(2.30 + 3.10) / 2 * 5.00	13.50
19	(3.90 + 6.00) / 2 * 10.00	49.50
20	(6.00 + 10.80) / 2 * 10.00	84.00
合計		1006.50 m ²


張出擁壁部構造図

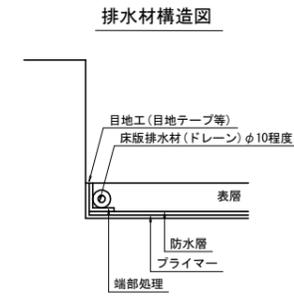


橋面部面積数量表

区画	計算式	数量
A	(2.20 + 2.20) / 2 * 11.00	24.20
B	(2.20 + 2.20) / 2 * 10.00	22.00
C	(2.20 + 2.20) / 2 * 5.00	11.00
D	(2.20 + 0.80) / 2 * 5.00	7.50
合計		64.70 m ²

標準断面図
S=1/50

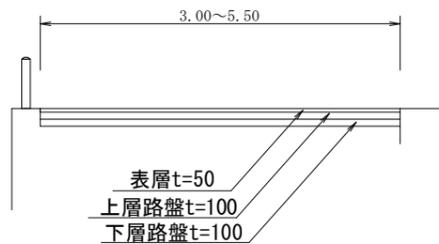

舗装構成図

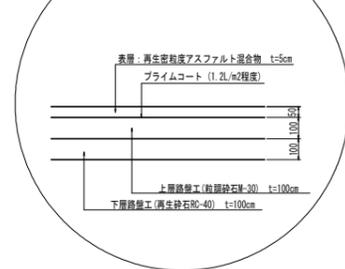

数量総括表

表層工	橋面防水工	上層路盤工	下層路盤工	舗装取壊	区画線
1071.20 m ²	64.70 m ²	1006.50 m ²	1006.50 m ²	1071.20 m ²	610.00 m

* 施工前に事前測量を実施し、現場状況を確認の上施工する事。

実施設計図面

工事名	R1三土 国道439号 三・東祖谷落合 舗装工事(3)		
路線名等	一般国道439号		
工事箇所	三好市東祖谷落合(第3分割)		
図面名	舗装測量展開図		
縮尺	S=1/200 S=1/100	図面番号	2/2
事業者名	徳島県西部総合県民局県土整備部(三好)		