


実施設計図面

工 事 名	R1徳土沖洲川他 徳・城東他 放置艇対策検討業務		
路線名等	沖洲川他		
工事箇所	徳島市城東町他		
図 面 名	榎瀬江湖川 平面図		
縮 尺	図面番号	1/1	
会 社 名			
事業者名	徳島県東部県土整備局徳島庁舎		

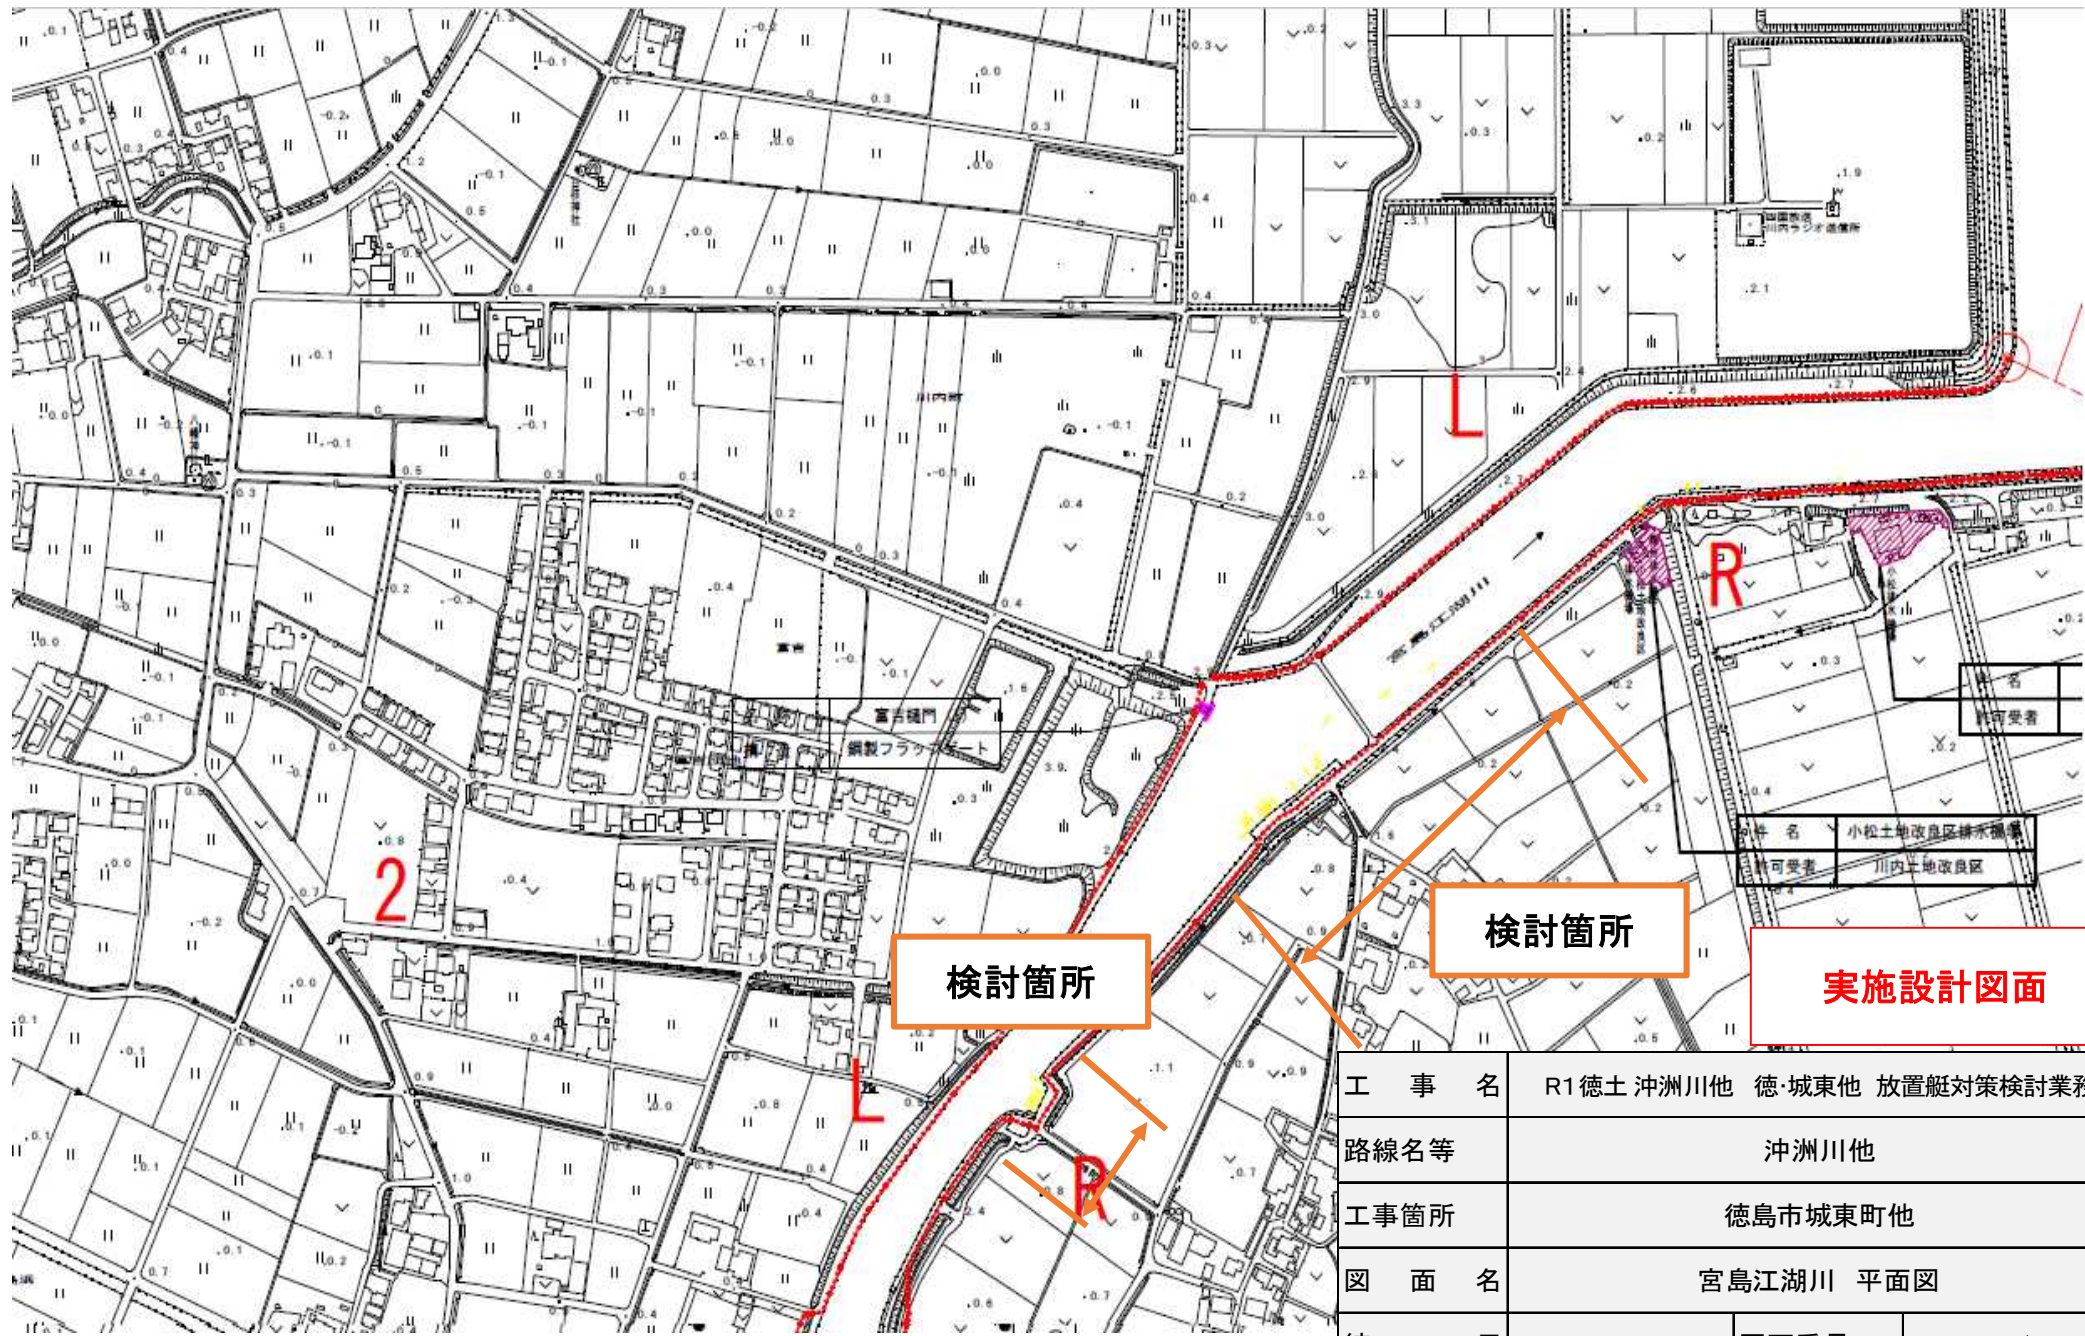


検討箇所

検討箇所

実施設計図面

工事名	R1 徳土 沖洲川他 徳・城東他 放置艇対策検討業務		
路線名等	沖洲川他		
工事箇所	徳島市城東町他		
図面名	宮島江湖川 平面図		
縮尺	図面番号	1/1	
会社名			
事業者名	徳島県東部県土整備局徳島庁舎		

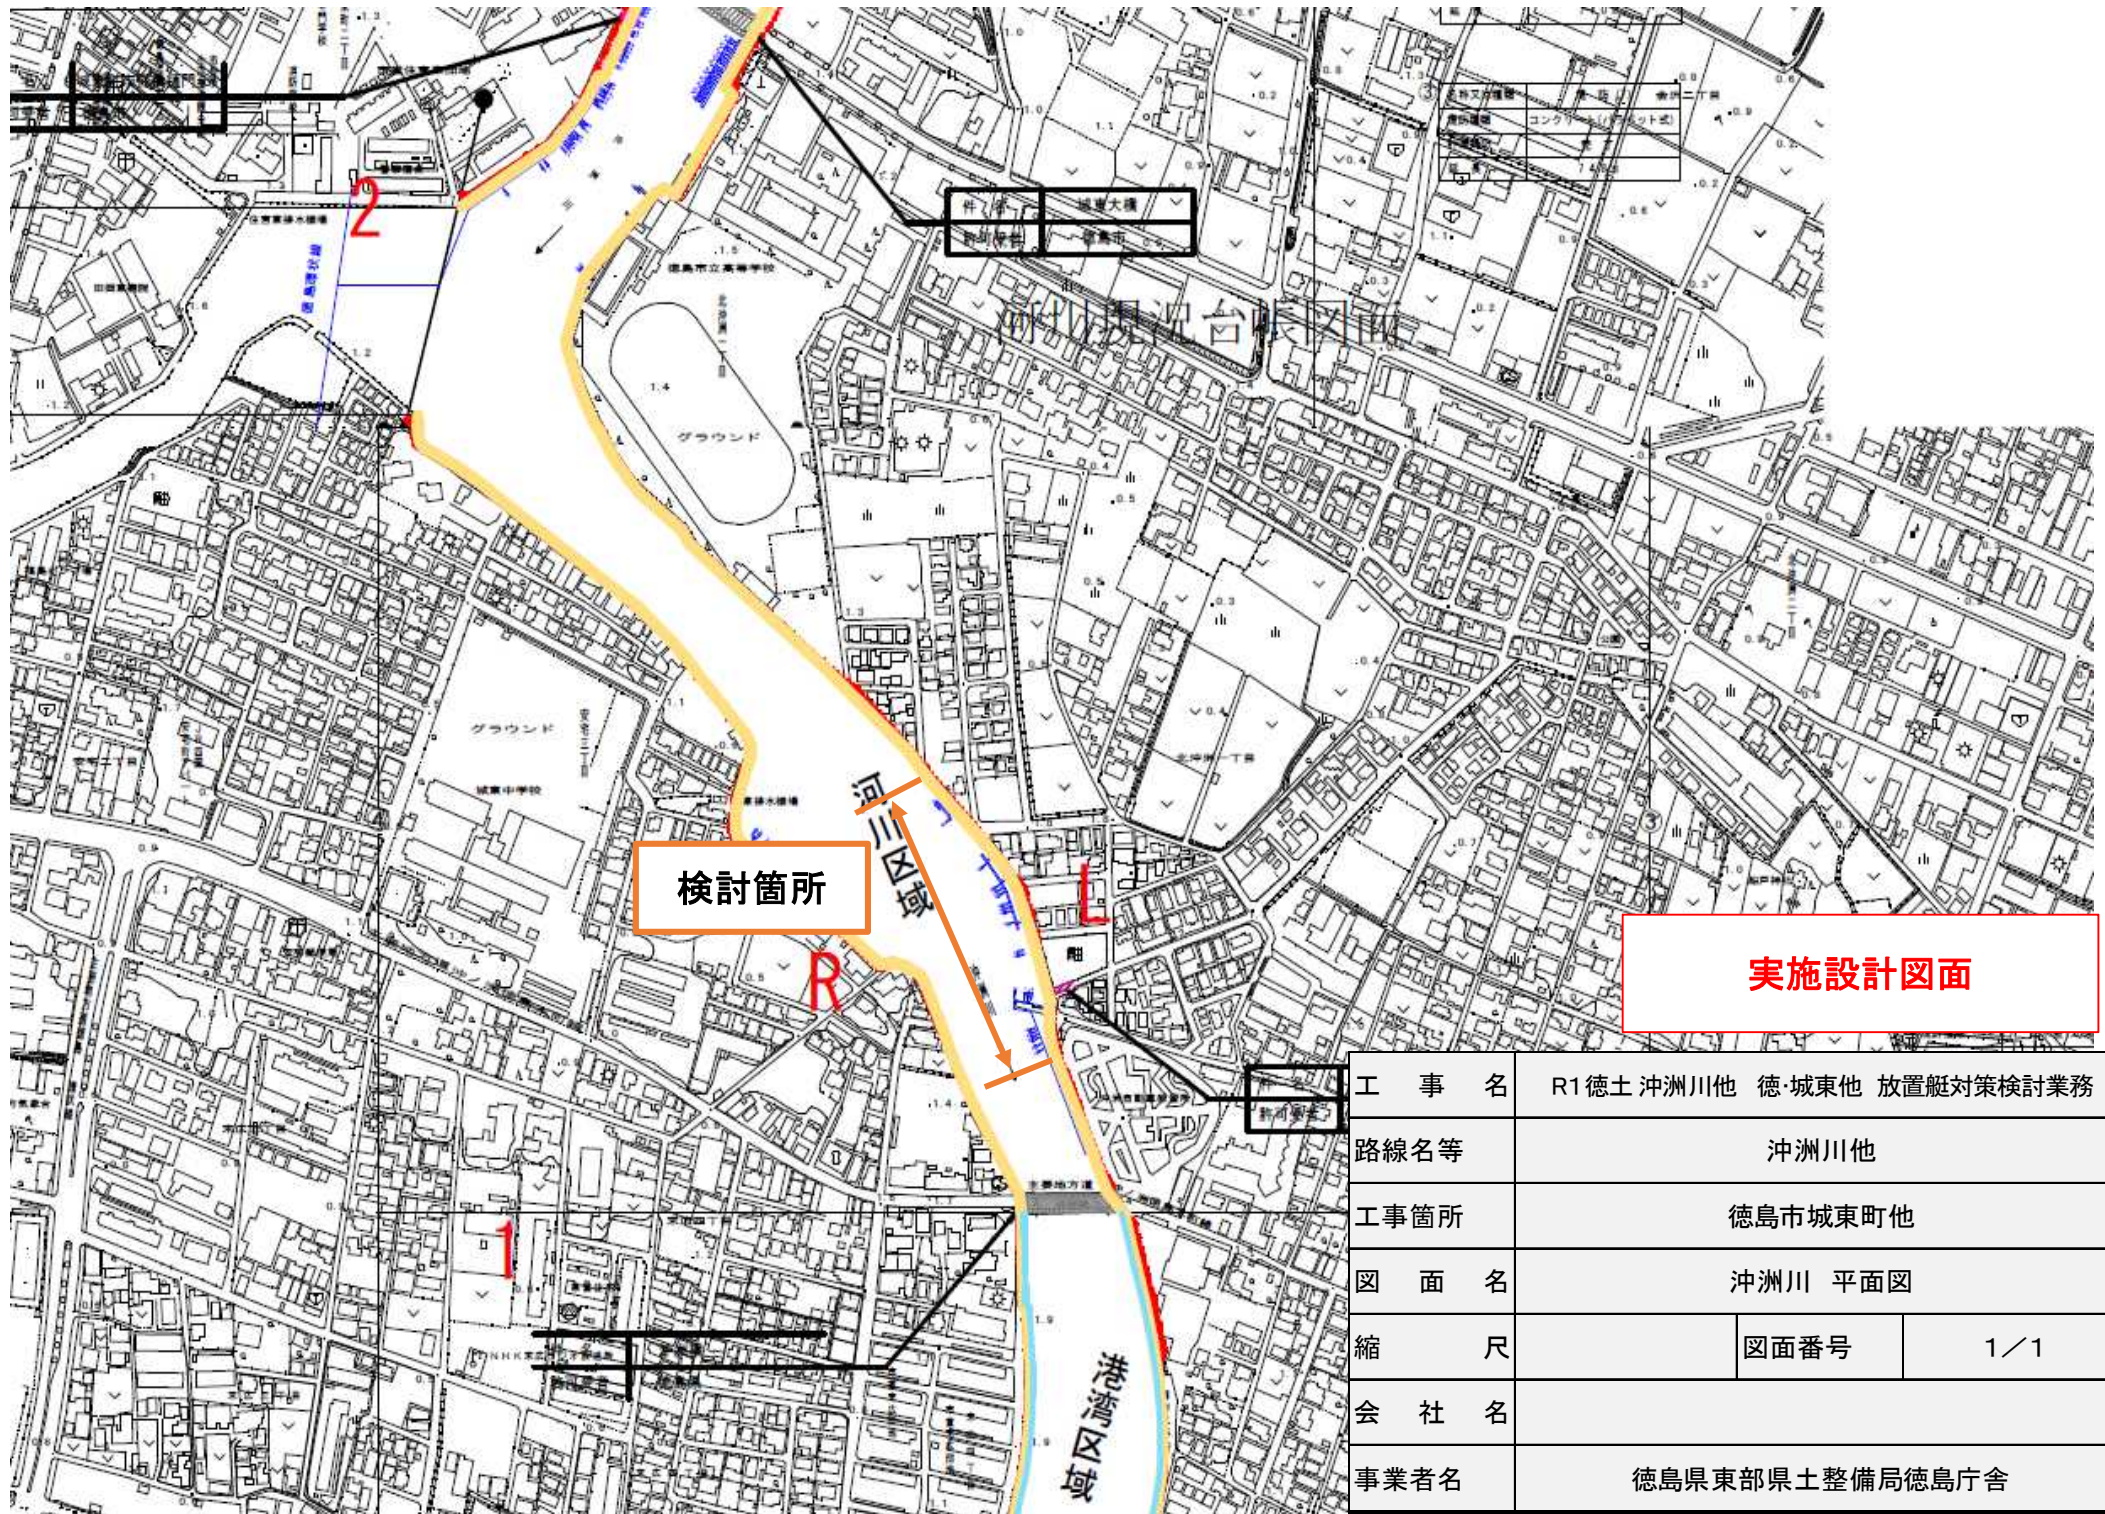

検討箇所

実施設計図面

工 事 名	R1徳土沖洲川他 徳・城東他 放置艇対策検討業務		
路線名等	沖洲川他		
工事箇所	徳島市城東町他		
図 面 名	沖洲川 平面図		
縮 尺	図面番号	1/1	
会 社 名			
事業者名	徳島県東部県土整備局徳島庁舎		