
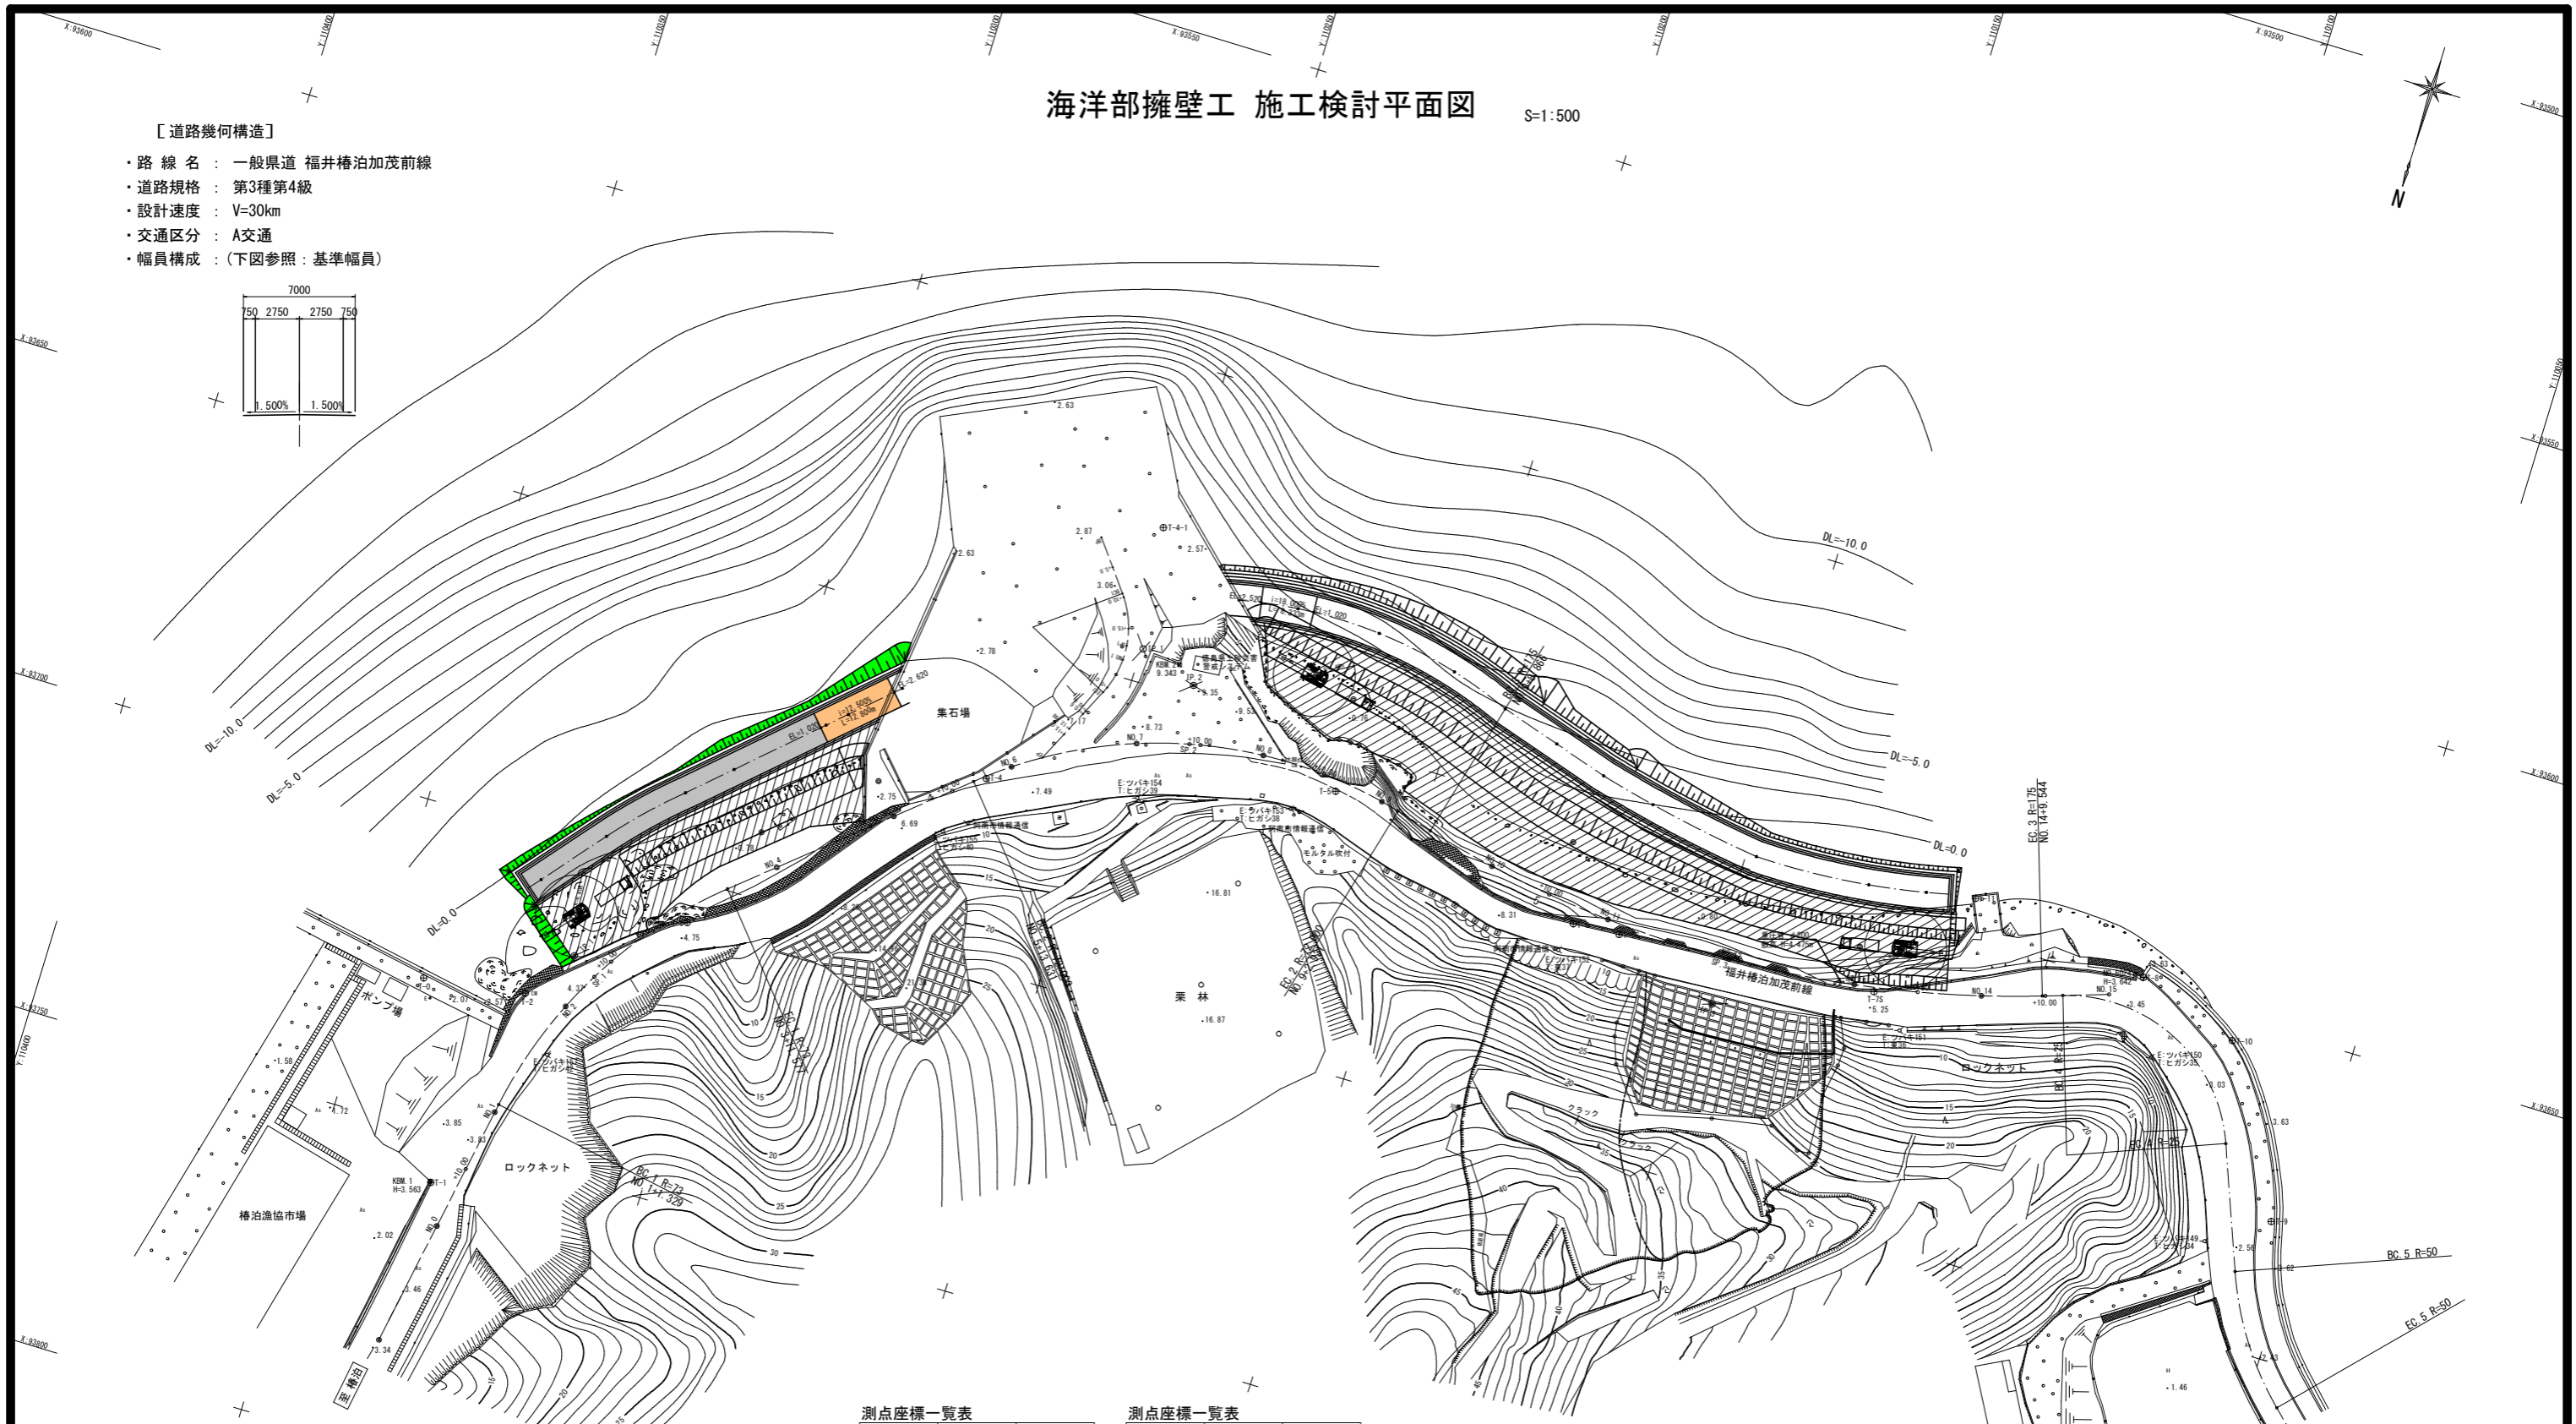


海洋部擁壁工 施工検討平面図

S=1:500

[道路幾何構造]

- ・路線名：一般県道 福井椿泊加茂前線
- ・道路規格：第3種第4級
- ・設計速度：V=30km
- ・交通区分：A交通
- ・幅員構成：(下図参照：基準幅員)

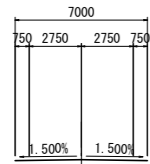

3級基準点座標一覧表

点名	X座標	Y座標	標高
T-0	93726.990	110342.461	GNSS観測値: 2.065
T-10	93653.539	110068.642	GNSS観測値: 3.657

4級基準点座標一覧表

点名	X座標	Y座標	備考
T-3	93706.623	110305.505	新設点観測
T-4	93671.367	110267.300	既設点観測
T-5	93657.263	110214.383	既設点観測
T-6	93666.232	110172.715	新設点観測
T-7S	93662.628	110124.558	準拠点観測
T-8	93648.131	110084.829	既設点観測

放射基準点座標一覧表

点名	X座標	Y座標	備考
T-1	93757.282	110332.026	既設点観測
T-2	93724.609	110326.520	既設点観測
T-6S	93665.733	110165.356	準拠点観測
T-9	93678.850	110054.532	新設点観測
T-11	93643.994	110113.603	既設点観測

地質調査(Bor)位置

点名	X座標	Y座標
H28_BV-1	93689.7005	110298.5177
H28_BV-2	93676.6907	110283.3275
H28_BV-3	93642.7015	110215.9252
H28_BV-4	93654.0230	110176.4581
H28_BV-5	93656.5459	110128.7378

測点座標一覧表

点名	X座標	Y座標
BP (NO. -1)	93783.230	110332.585
NO. 0	93763.532	110329.118
NO. 0+10	93753.684	110327.385
NO. 1	93743.835	110325.651
BC. 1	93742.527	110325.421
NO. 2	93724.750	110319.881
SP. 1	93719.011	110316.935
NO. 2+10	93715.973	110315.103
NO. 3	93707.932	110309.172
EC. 1	93699.737	110301.012
NO. 4	93694.258	110294.615
NO. 4+16	93683.850	110282.463
NO. 5	93681.248	110279.425
NO. 5+10	93674.743	110271.829
BC. 2	93672.381	110269.072
NO. 6	93668.457	110264.057
NO. 7	93659.236	110246.383
SP. 2	93656.913	110238.439
NO. 7+10	93656.546	110236.760
NO. 8	93655.214	110226.857

測点座標一覧表

点名	X座標	Y座標
NO. 8+10	93655.266	110216.865
NO. 9	93656.701	110206.977
EC. 2	93657.381	110204.126
BC. 3	93658.874	110198.381
NO. 10	93661.330	110187.524
NO. 10+10	93662.943	110177.656
NO. 11	93663.990	110167.712
SP. 3	93664.402	110148.521
NO. 12	93664.374	110147.727
NO. 13	93662.477	110127.828
NO. 13+10	93660.679	110117.992
NO. 14	93658.322	110108.275
EC. 3	93655.559	110099.141
NO. 15	93652.259	110089.220

IP座標一覧表

点名	X座標	Y座標
BP (NO. -1)	93783.2297	110332.5850
IP. 1	93716.7573	110320.8851
IP. 2	93647.9235	110240.5155
IP. 3	93671.8967	110148.2708
EP (NO. 15)	93652.2592	110089.2192

参考図

工事名	R1阿土 福井椿泊加茂前線 阿南・椿 道路改良工事(2)		
路線名等	(一) 福井椿泊加茂前線		
工事箇所	阿南市椿町谷ノ浦(第2分割)		
図面名	施工検討平面図		
縮尺	S=1:500	図面番号	1 / 1
会社名			
事業者名	徳島県南部総合県民局県土整備部【阿南】		