

平面図 S=1:500

基準点座標一覧表 (4級基準点)

点名	X座標	Y座標
T-1	109367.936	58519.530
T-2	109330.159	58524.616
T-3	109200.549	58538.150
T-4	109264.203	58558.154
T-5	109214.120	58564.194
BorNo. 8	109235.304	58529.848
BorNo. 9	109296.433	58547.206

基準点座標一覧表 (国土調査)

点名	X座標	Y座標
BB交1	109804.386	58457.116
BB11-1	109769.238	58450.811
BB11-2	109723.148	58444.421
BB11-3	109655.989	58445.180
BB11-4	109621.902	58458.402
BB11-5	109536.934	58451.250
BB11-6	109507.752	58457.239
BB11-7	109482.521	58467.101
BB11-8	109453.294	58464.479
BB11-9	109420.896	58491.375
BB11-10	109394.756	58514.654
BB11-11	109354.201	58521.588
BB11-12	109322.168	58526.142
BB11-13	109289.610	58546.360
BB11-14	109229.803	58570.897
BB11-15	109215.675	58540.012

NO. 0

施工延長L=40.0m  
No. 8+10.0  
No. 10+10.0  
台座コンクリート  
L=41.55m V=1,383m<sup>3</sup>

穴吹川

穴吹川

IP	1	Y	1.989	1.989	IP	2	Y	1.816	1.816	IP	3	Y	3.434	3.434	IP	4	Y	2.406	2.406					
KNo	1-1	1-2	Lc	0.403	KNo	2-1	2-2	Lc	1.240	KNo	3-1	3-2	Lc	5.992	KNo	4-1	4-2	Lc	8.258					
IA	19.33-27.37	CL	71.279	IA	18.26-17.52	CL	71.488	IA	39.23-57.86	CL	76.526	IA	28.14-21.14	CL	80.458	IA	28.14-21.14	CL	80.458					
R	105.000	105.000	D	35.885	35.885	R	113.000	113.000	D	35.962	35.962	R	60.000	60.000	D	39.374	39.374	R	90.000	90.000	D	40.817	40.817	
L	35.438	35.438	S	35.393	35.393	L	35.124	35.124	S	35.086	35.086	L	35.267	35.267	S	35.131	35.131	L	36.100	36.100	S	36.036	36.036	
ΔR	0.498	0.498	W	18.182	ΔR	0.455	0.455	W	18.414	ΔR	0.861	0.861	W	21.791	ΔR	0.602	0.602	W	22.791	ΔR	0.602	0.602	W	22.791
XM	17.702	17.702	A	61.000	61.000	XM	17.548	17.548	A	63.000	63.000	XM	17.583	17.583	A	46.000	46.000	XM	18.026	18.026	A	57.000	57.000	
X	35.337	35.337	SL	2.053	X	35.039	35.039	SL	1.939	X	34.963	34.963	SL	4.645	X	35.955	35.955	SL	3.425					

実施設計図面


工事名	R1馬土 国道492号 美・穴吹左手 道路改良工事 (2)		
路線名等	一般国道492号		
工事箇所	美馬市穴吹町左手 (第2分割)		
図面名	平面図		
縮尺	S=1:500	図面番号	1 / 11
会社名			
事業者名	徳島県西部総合農政局 農土整備部 (美馬)		



# 標準断面図

NO. 10付近 S=1:100

(逆T式擁壁)

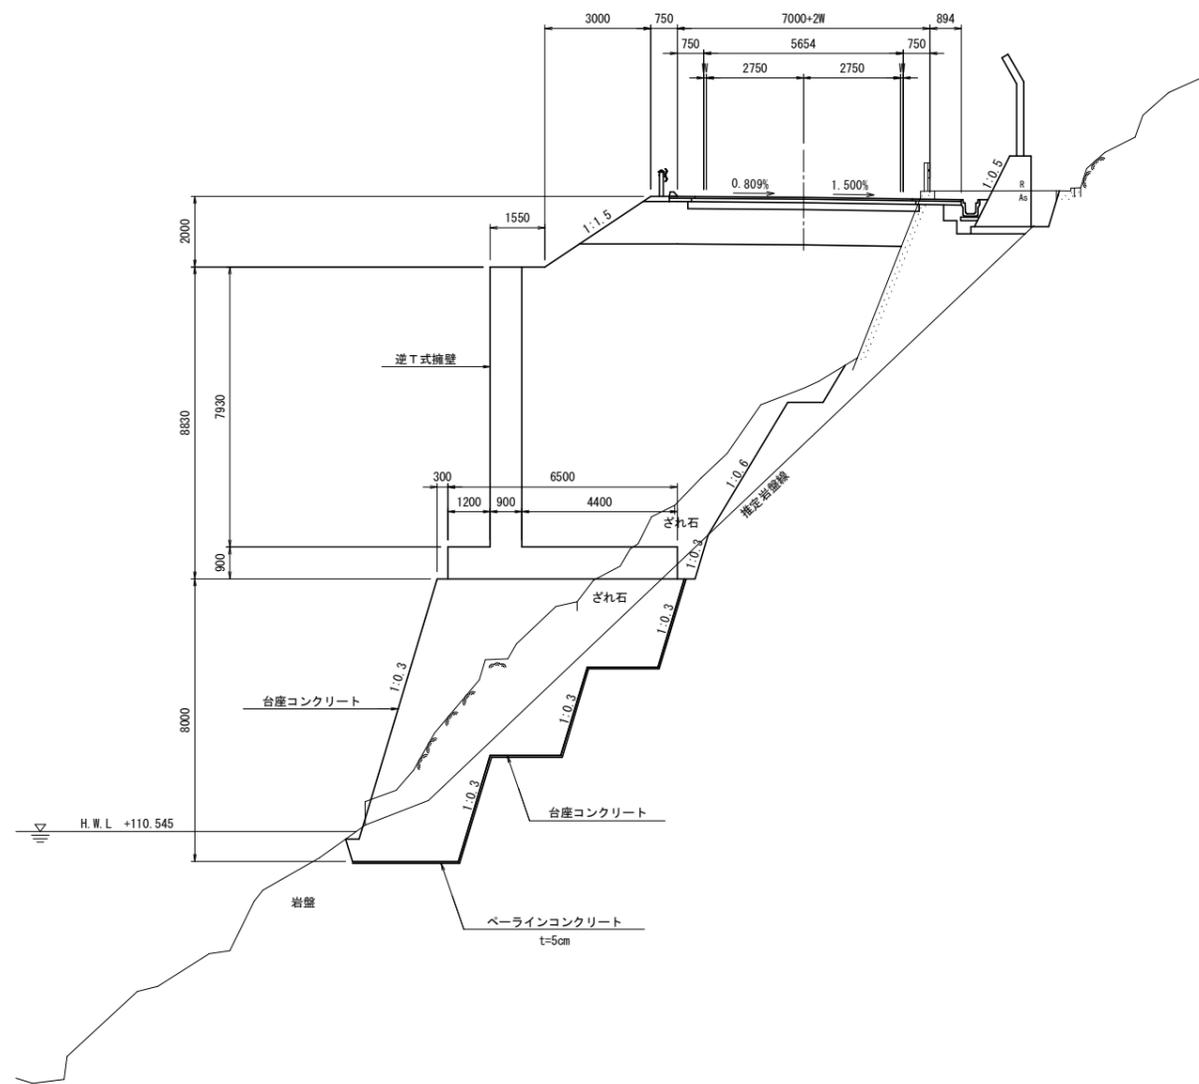

## 実施設計図面


工事名	R1馬土 国道492号 美・穴吹左手 道路改良工事(2)		
路線名等	一般国道492号		
工事箇所	美馬市穴吹町左手(第2分割)		
図面名	標準断面図		
縮尺	S=1:100	図面番号	3 / 11
会社名			
事業者名	徳島県西部総合農政局 農土整備部(美馬)		



横断図 ( 2 ) S=1:100

NO. 9  
GH=124.26  
FH=128.000

区分	土質	施工種	数量	
			左	右
片切掘削 厚<5.0m	土砂		-	-
	軟岩		-	-
オープン掘削 厚≥5.0m	土砂		-	-
	軟岩		-	-
機械土 工	土砂	厚<5.0m	15.9	-
	軟岩		11.8	-
	土砂	厚≥5.0m	-	-
	軟岩		-	-
	土砂	厚≥4.0m	-	-
	軟岩	厚≥4m 厚2<1m	-	-
	軟岩	厚2.5<厚<4.0m 厚2<1m	-	-
	軟岩	厚1<1m 厚2<1m	-	-
掘土 工	土砂	厚≥4.0m	-	-
	軟岩	厚2.5<厚<4.0m	-	-
	土砂	厚<2.5m	-	-
	軟岩	厚≥4.0m	-	-
	土砂	厚<2.5m	-	-
	軟岩	厚≥4.0m	-	-
	土砂	厚<1.0m	-	-
	軟岩		-	-

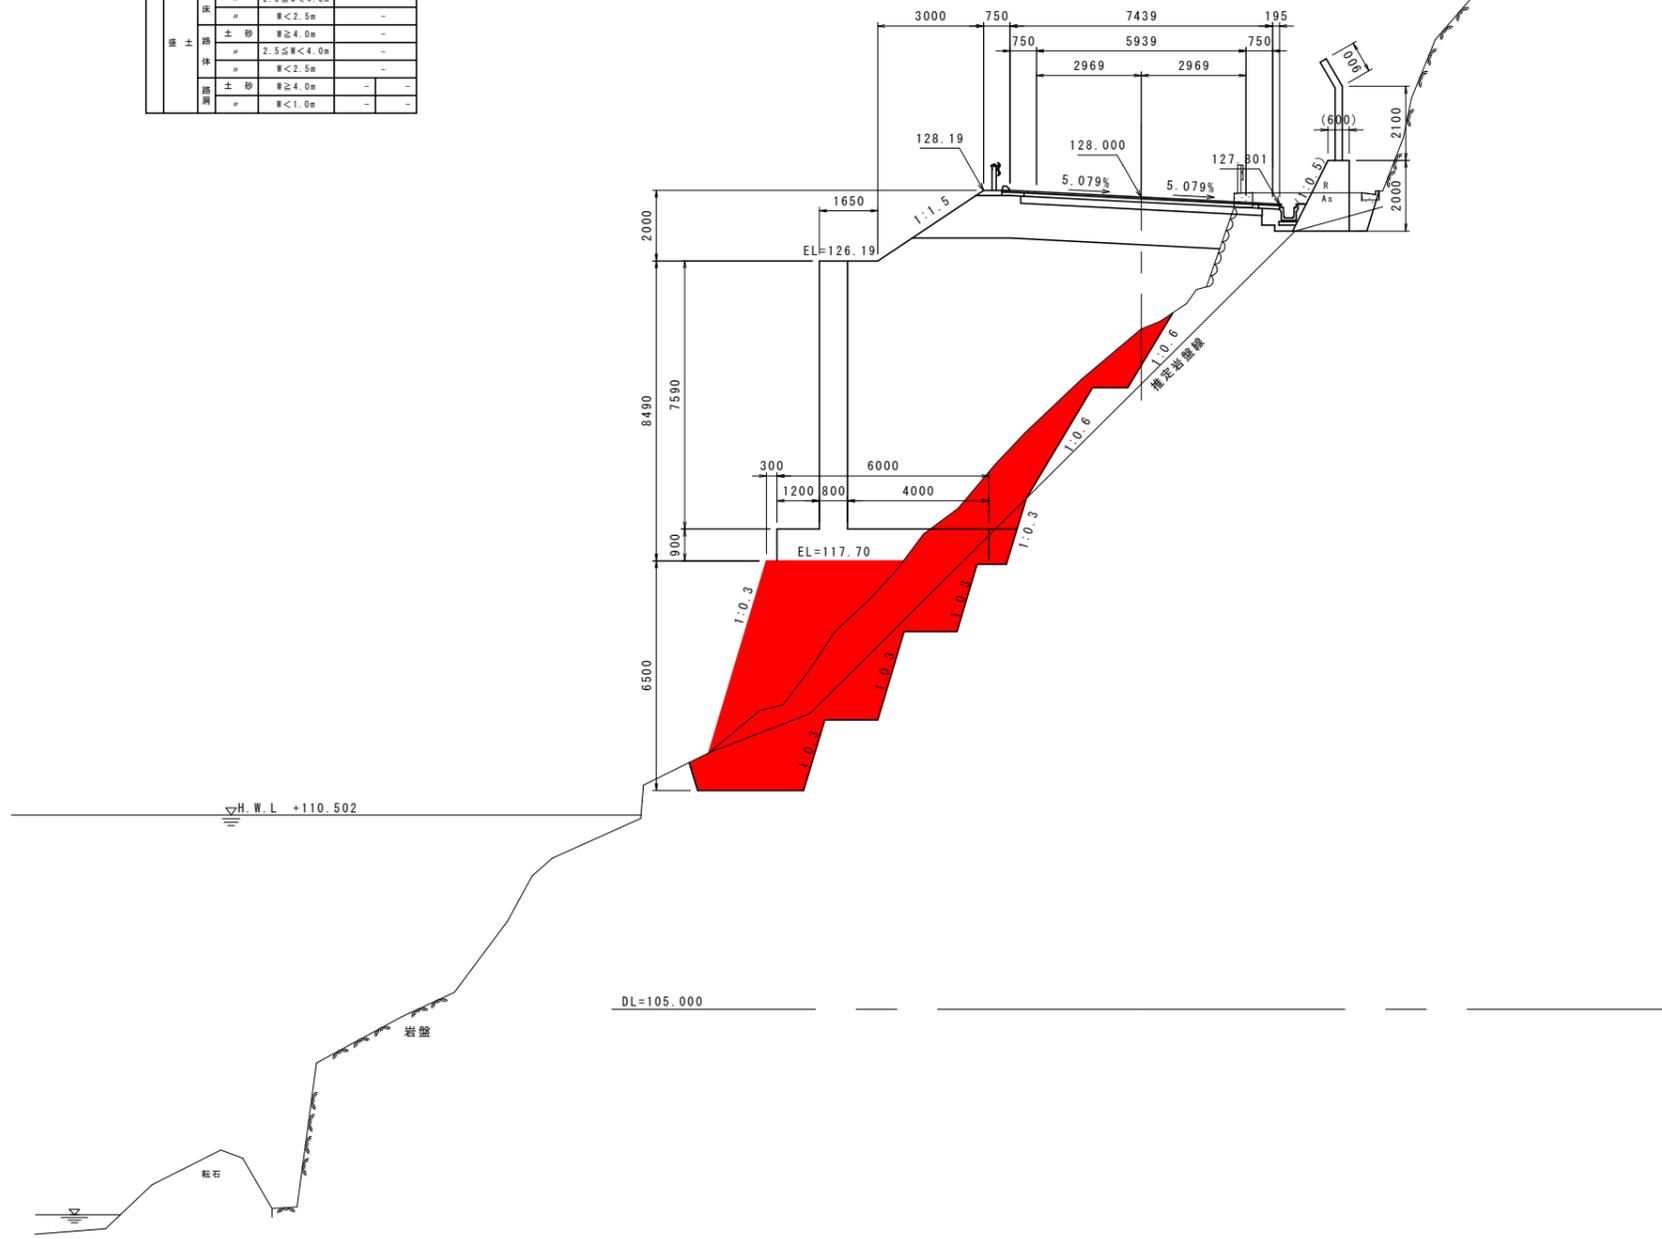

実施設計図面		NO. 9
工事名	R1馬土 国道492号 美・穴吹左手 道路改良工事 (2)	
路線名等	一般国道492号	
工事箇所	美馬市穴吹町左手 (第2分割)	
図面名	横断図 (2)	
縮尺	S=1:100	図面番号 5 / 11
会社名		
事業者名	徳島県西部総合県民局 県土整備部 (美馬)	

# 横断図 (3) S=1:100

NO. 9+10.000


GH=123.01  
FH=128.250

終点側

区分	土質	施工幅	数量	
			左	右
片切掘削 W<5.0m	土砂		-	-
	敷層		-	-
オープン掘削 W≥5.0m	土砂		-	-
	敷層		-	-
基礎	土砂	W<5.0m	23.5	-
	敷層	W<5.0m	19.0	-
	土砂	W≥5.0m	-	-
	敷層	W≥5.0m	-	-
土工	土砂	W2≥4.0m	-	-
	"	W1≥4m W2<1m	-	-
	"	1.05W1<4.0m W2<1.0m	-	-
	"	W1<1m W2<1m	-	-
盛土	土砂	W≥4.0m	-	-
	"	2.5≤W<4.0m	-	-
	"	W<2.5m	-	-
	土砂	W≥4.0m	-	-
盛土	土砂	W≥4.0m	-	-
	"	2.5≤W<4.0m	-	-
	"	W<2.5m	-	-
	土砂	W≥4.0m	-	-
路肩	土砂	W<1.0m	-	-
	"	W<1.0m	-	-

起点側

区分	土質	施工幅	数量	
			左	右
片切掘削 W<5.0m	土砂		-	-
	敷層		-	-
オープン掘削 W≥5.0m	土砂		-	-
	敷層		-	-
基礎	土砂	W<5.0m	23.5	-
	敷層	W<5.0m	19.0	-
	土砂	W≥5.0m	-	-
	敷層	W≥5.0m	-	-
土工	土砂	W2≥4.0m	-	-
	"	W1≥4m W2<1m	-	-
	"	1.05W1<4.0m W2<1.0m	-	-
	"	W1<1m W2<1m	-	-
盛土	土砂	W≥4.0m	-	-
	"	2.5≤W<4.0m	-	-
	"	W<2.5m	-	-
	土砂	W≥4.0m	-	-
盛土	土砂	W≥4.0m	-	-
	"	2.5≤W<4.0m	-	-
	"	W<2.5m	-	-
	土砂	W≥4.0m	-	-
路肩	土砂	W<1.0m	-	-
	"	W<1.0m	-	-

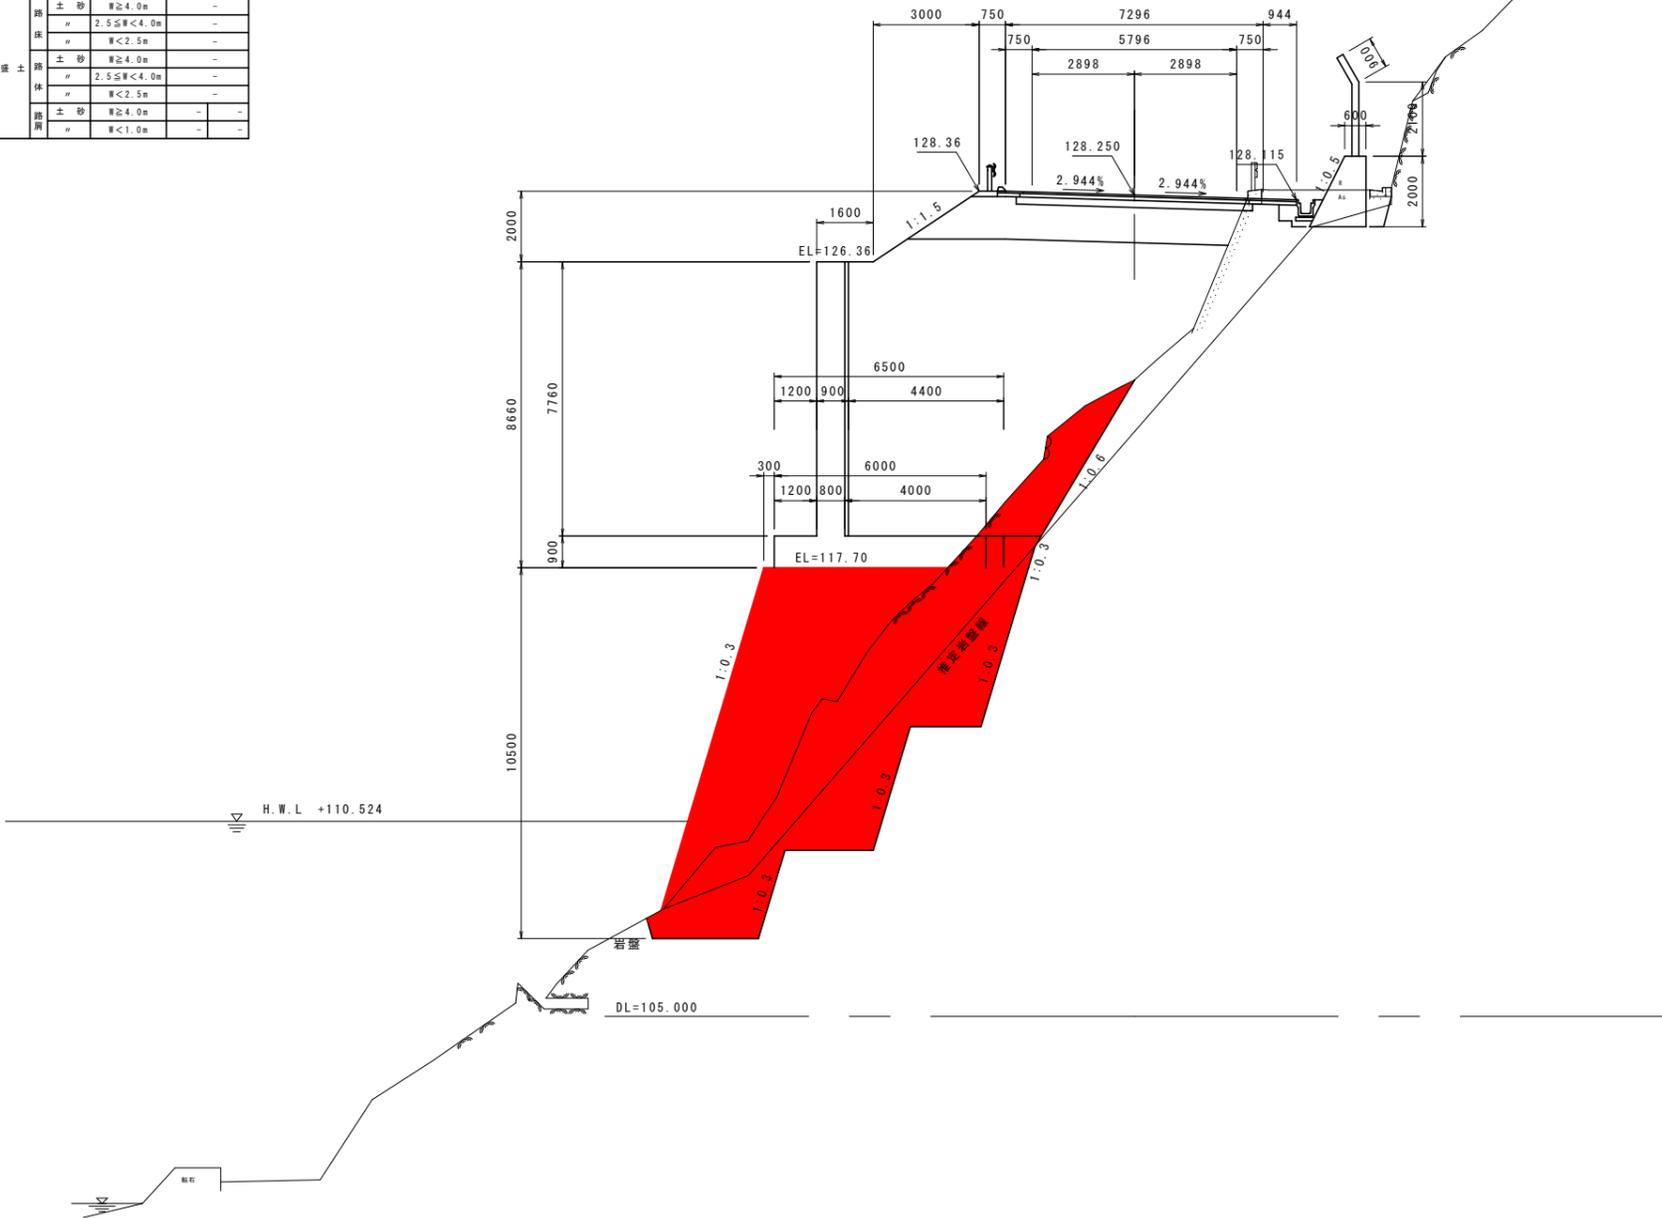

実施設計図面 NO. 9+10.000


工事名	R1馬土 国道492号 美・穴吹左手 道路改良工事(2)		
路線名等	一般国道492号		
工事箇所	美馬市穴吹町左手(第2分割)		
図面名	横断図(3)		
縮尺	S=1:100	図面番号	6 / 11
会社名			
事業者名	徳島県西部総合県民局 県土整備部(美馬)		

横断図 ( 4 ) S=1:100

NO. 10

GH=123.09  
FH=128.500

区分	土質	施工種	数量	
			左	右
片切掘削 厚<5.0m	土砂		-	-
	軟岩		-	-
オープン掘削 厚≥5.0m	土砂		-	-
	軟岩		-	-
機械土工	土砂	厚<5.0m	19.6	-
	軟岩		14.1	-
	土砂	厚≥5.0m	-	-
	軟岩		-	-
	土砂	厚≥4.0m	-	-
	軟岩	厚≥4.0m	-	-
掘削	土砂	厚≥4m 厚2<1m	-	-
	軟岩	厚≥4m 厚2<1m	-	-
	土砂	厚<1m 厚2<1m	-	-
	軟岩	厚<1m 厚2<1m	-	-
	土砂	厚≥4.0m	-	-
	軟岩	厚≥4.0m	-	-
築土	土砂	厚<2.5m	-	-
	軟岩		-	-
	土砂	厚≥4.0m	-	-
	軟岩		-	-

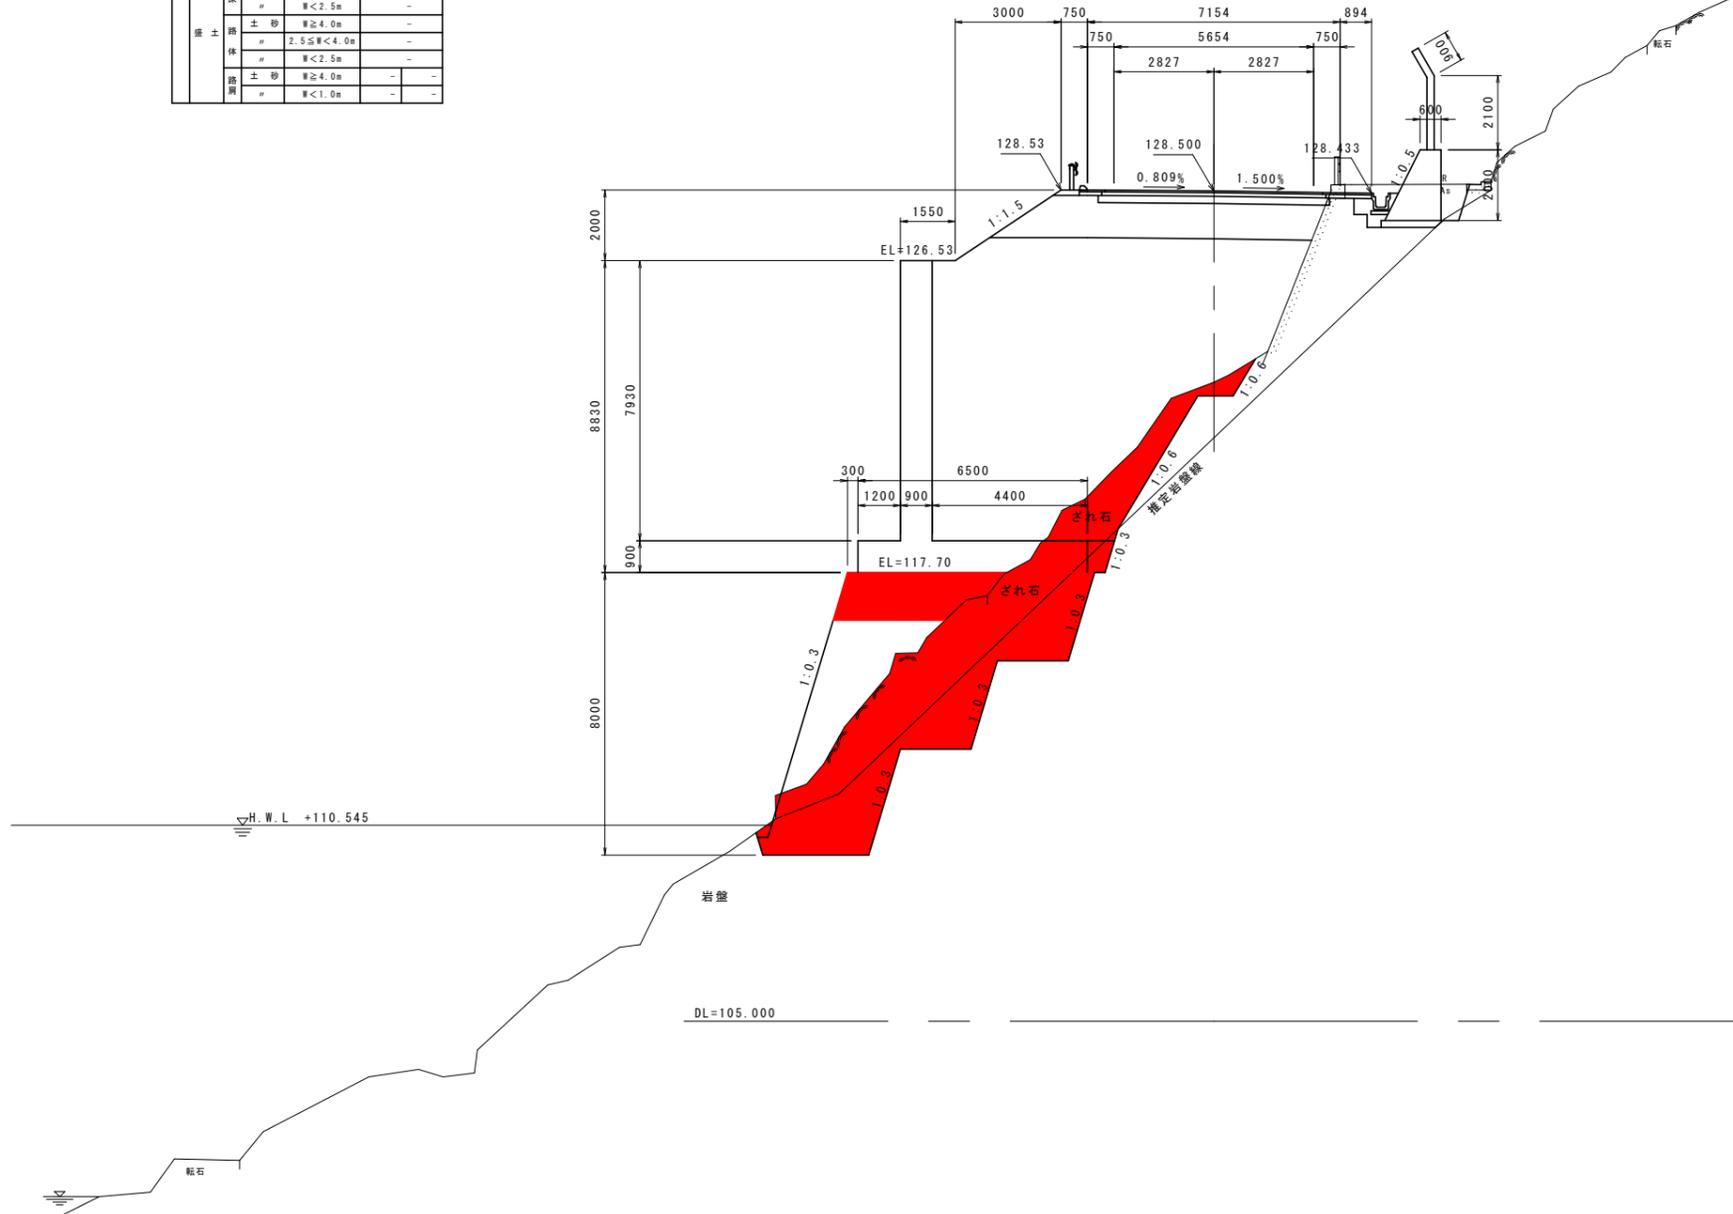

実施設計図面

NO. 10


工事名	R1馬土 国道492号 美・穴吹左手 道路改良工事(2)		
路線名等	一般国道492号		
工事箇所	美馬市穴吹町左手(第2分割)		
図面名	横断図(4)		
縮尺	S=1:100	図面番号	7 / 11
会社名			
事業者名	徳島県西部総合県民局 県土整備部(美馬)		

# 横断図 ( 5 ) S=1:100

NO. 10+10.000

GH=124.79  
FH=128.750


区分	土質	施工種	数量	
			左	右
片切層	土砂		-	-
	W<5.0m	取崩	-	-
オープン層	土砂		-	-
	W≥5.0m	取崩	-	-
保護	土砂	W<5.0m	-	-
	取崩		-	-
	土砂	W≥5.0m	-	-
	取崩		-	-
埋戻	土砂	W2≥4.0m	-	-
	取崩		-	-
	土砂	W1≥4m W2<1m	-	-
	取崩		-	-
盛土	土砂	W≥4.0m	-	-
	取崩		-	-
	土砂	2.5≤W<4.0m	-	-
	取崩		-	-
路体	土砂	W<2.5m	-	-
	取崩		-	-
	土砂	W≥4.0m	-	-
	取崩		-	-
路肩	土砂	W<1.0m	-	-
	取崩		-	-
	土砂	W≥4.0m	-	-
	取崩		-	-

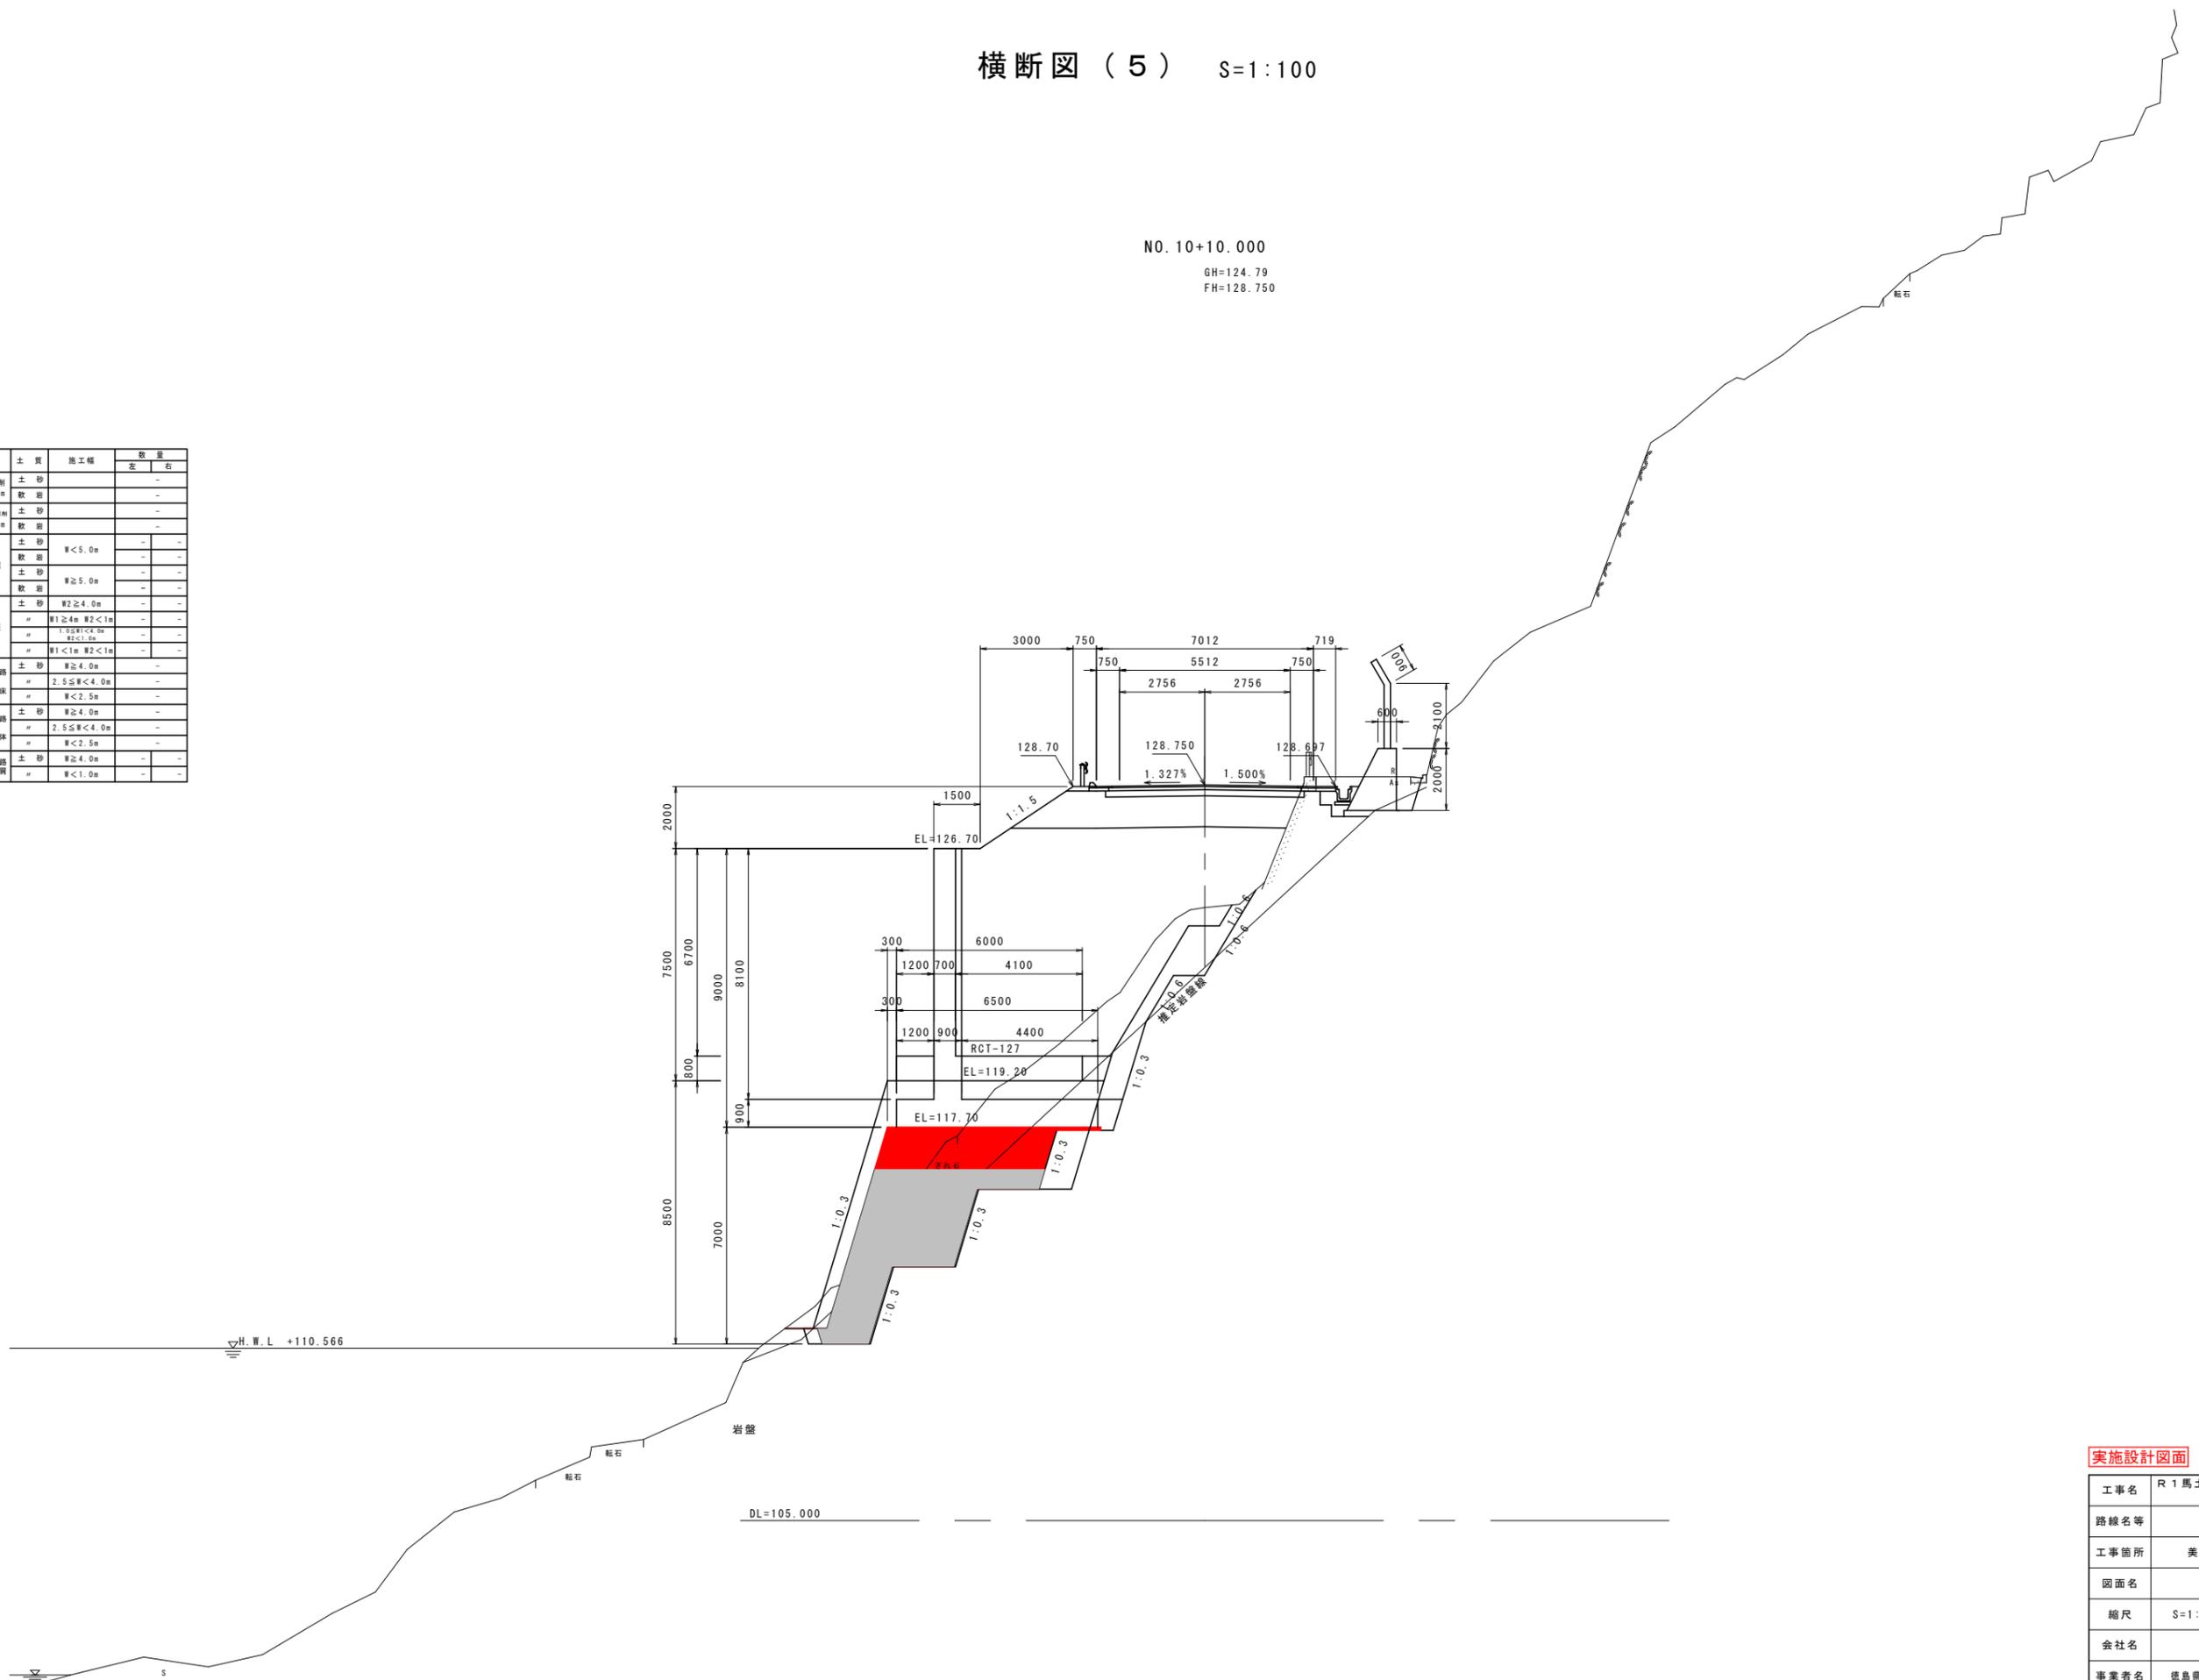

実施設計図面 NO. 10+10.000

工事名	R1馬土 国道492号 美・穴吹左手 道路改良工事(2)		
路線名等	一般国道492号		
工事箇所	美馬市穴吹町左手(第2分割)		
図面名	横断図(5)		
縮尺	S=1:100	図面番号	8 / 11
会社名			
事業者名	徳島県西部総合県民局 県土整備部(美馬)		

# 逆T式擁壁工展開図 S=1:100

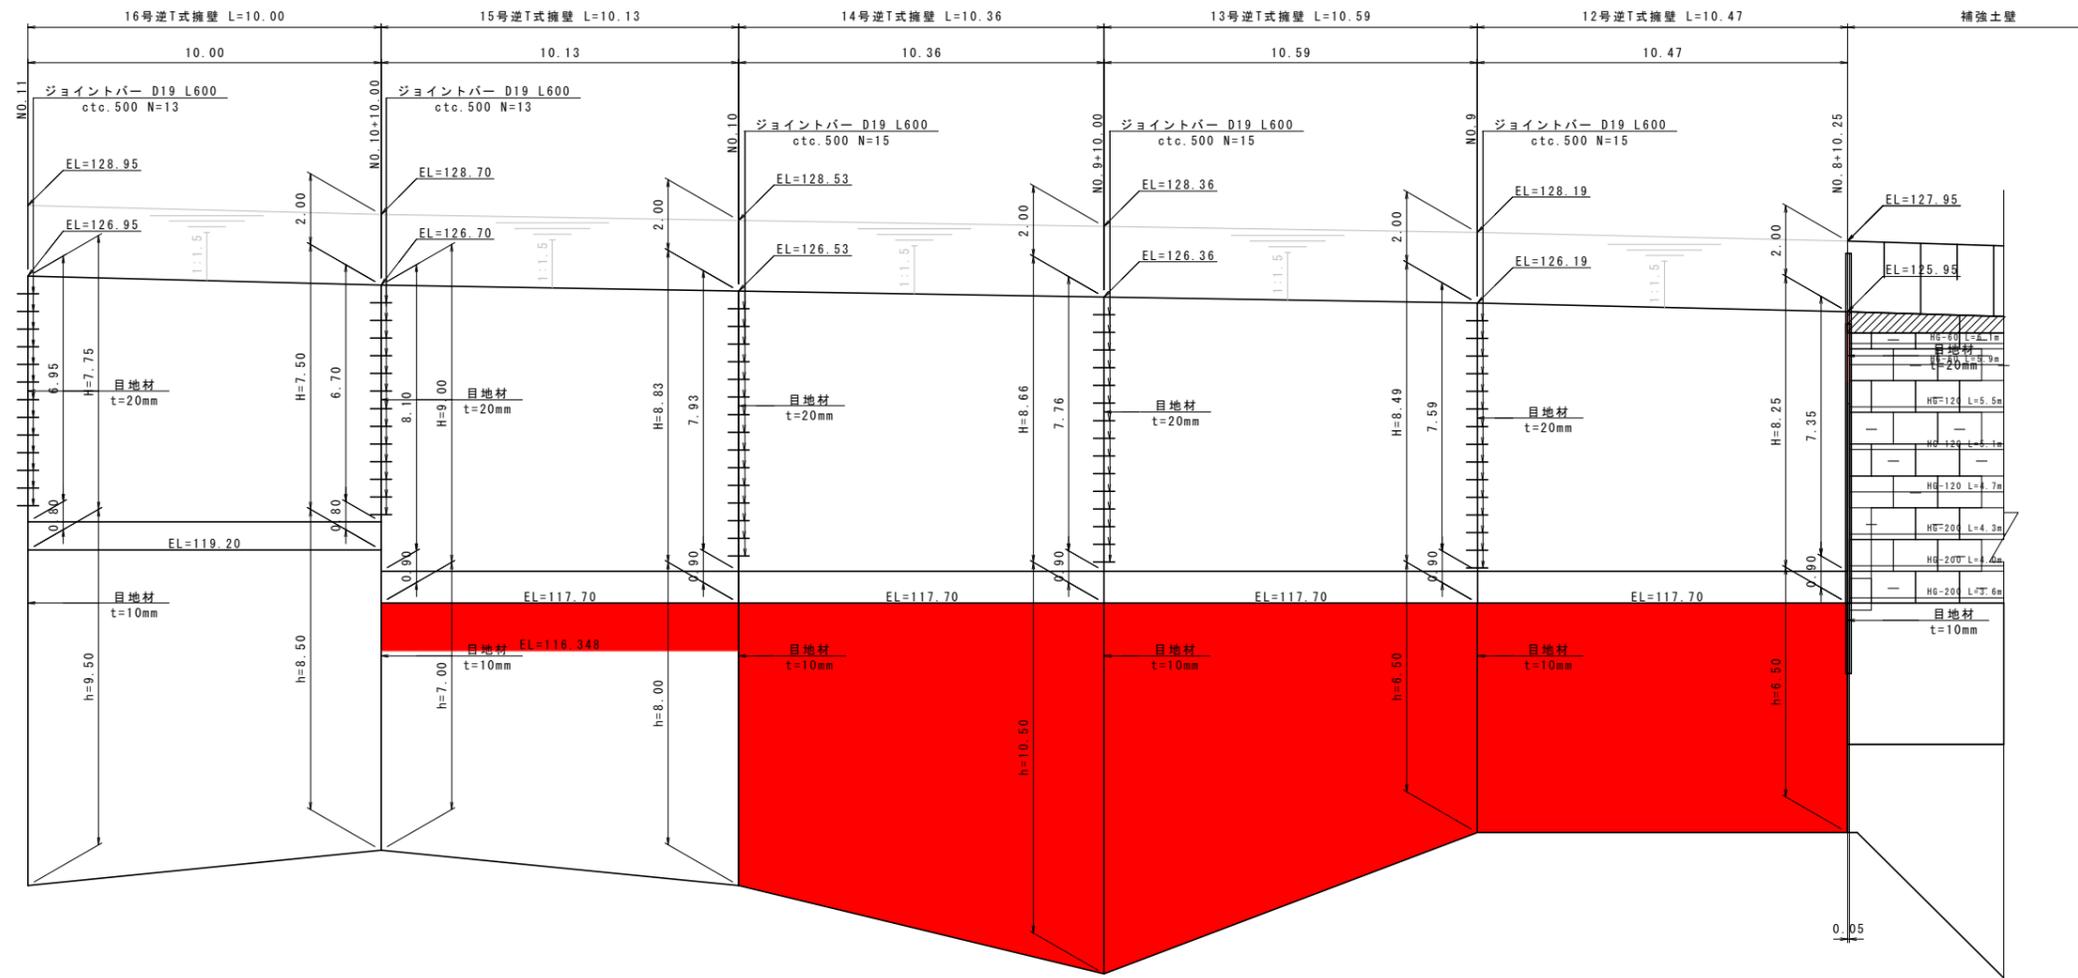

DL=100.00


## 実施設計図面

工事名	R1馬土 国道492号 美・穴吹左手 道路改良工事(2)		
路線名等	一般国道492号		
工事箇所	美馬市穴吹町左手(第2分割)		
図面名	逆T式擁壁工展開図		
縮尺	S=1:100	図面番号	9 / 11
会社名			
事業者名	徳島県西部総合県民局 県土整備部(美馬)		


# 逆T式擁壁工構造図 S=1:100

12号逆T式擁壁及び台コンクリート

NO. 8+10.25

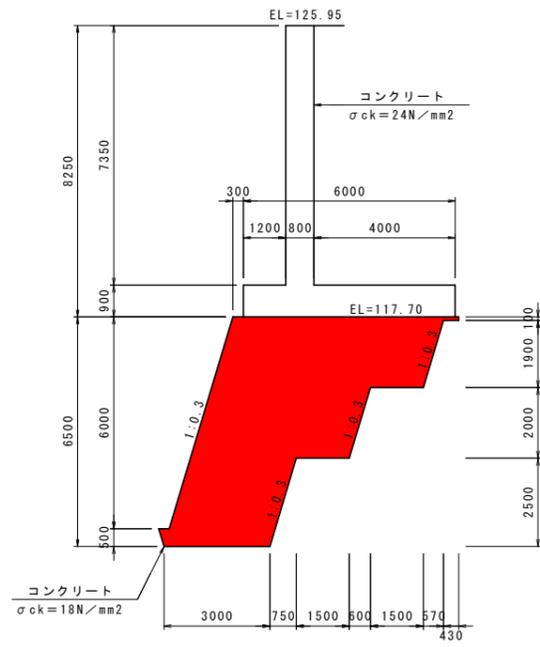


NO. 9

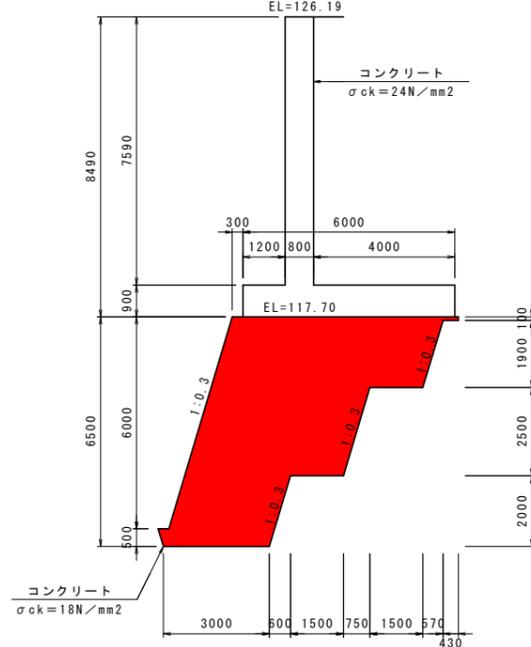


14号逆T式擁壁及び台コンクリート

NO. 9+10.00 (終点側)

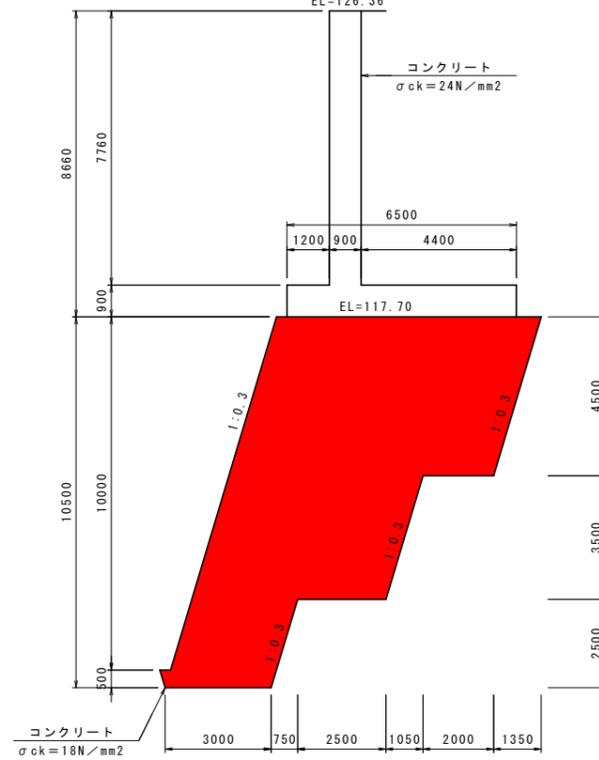


NO. 10

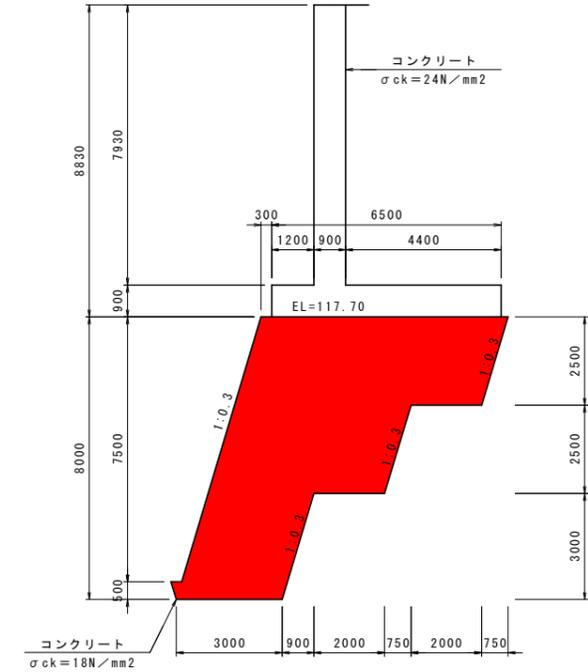


13号逆T式擁壁及び台コンクリート


NO. 9

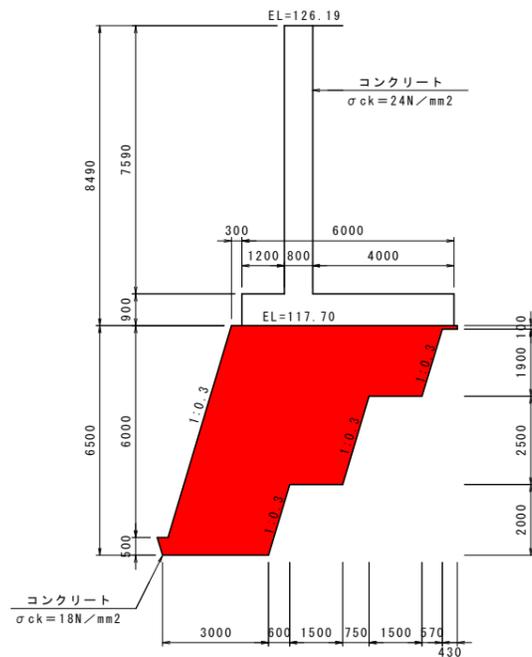


NO. 9+10.00 (起点側)

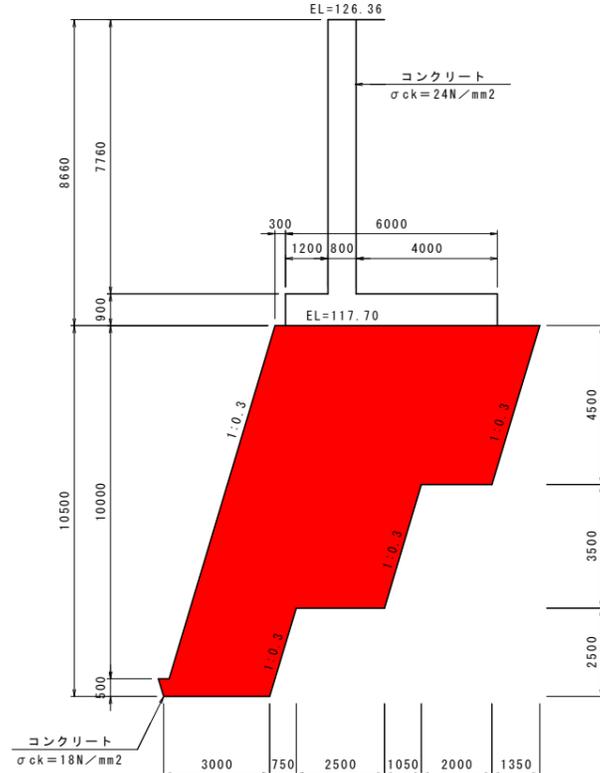

NO. 10

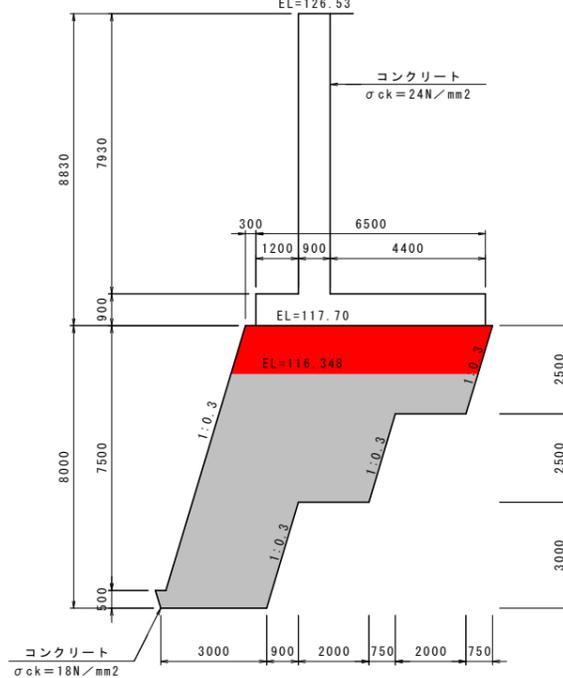

NO. 10+10.00 (起点側)

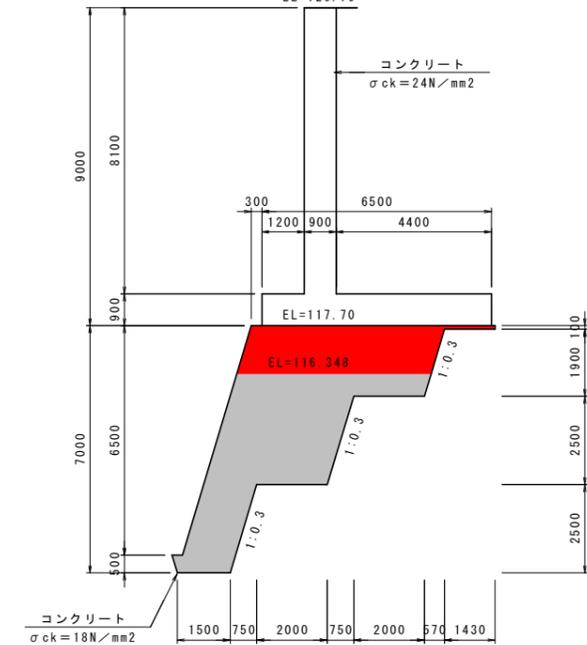


実施設計図面


工事名	R1馬土 国道492号 美・穴吹左手 道路改良工事(2)		
路線名等	一般国道492号		
工事箇所	美馬市穴吹町左手(第2分割)		
図面名	逆T式擁壁工構造図		
縮尺	S=1:100	図面番号	10 / 11
会社名			
事業者名	徳島県西部総合県民局 県土整備部(美馬)		

# 逆T式擁壁工施工目地構造図 S=1:100


12号逆T式擁壁  
NO. 9

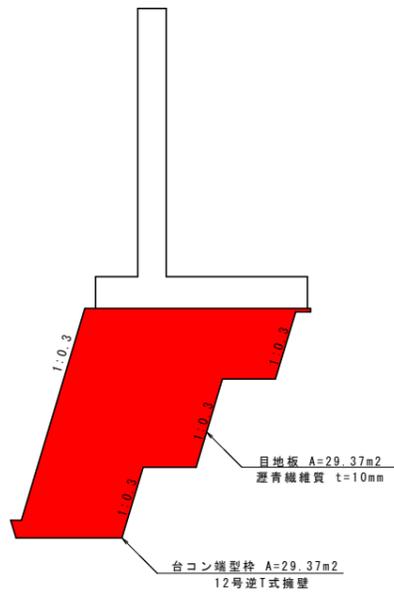


13号逆T式擁壁  
NO. 9+10.00

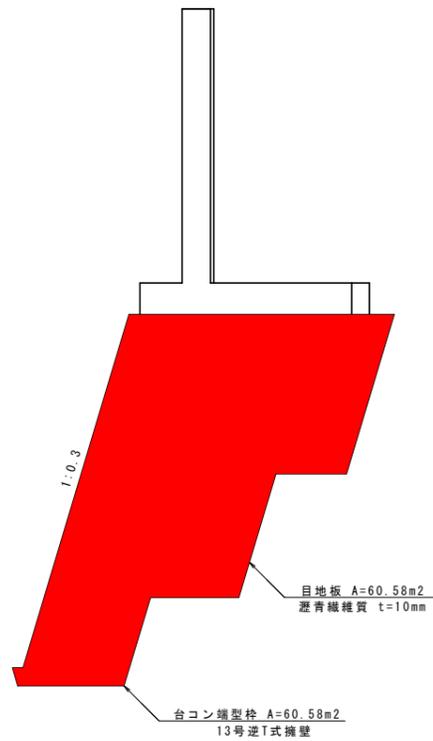


14号逆T式擁壁  
NO. 10

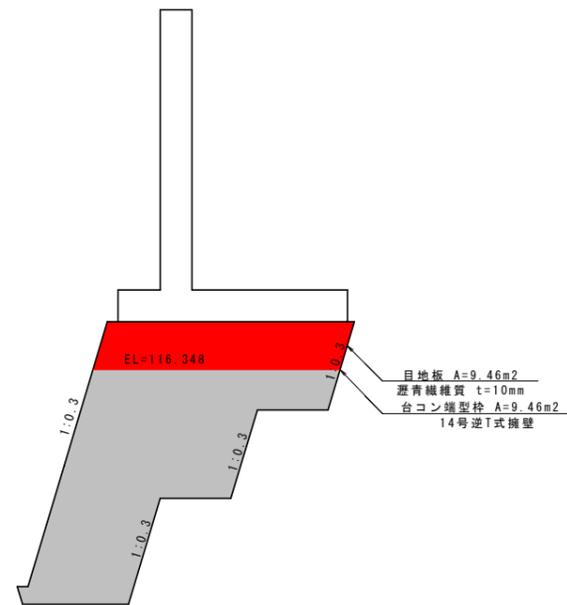

15号逆T式擁壁  
NO. 10+10.00

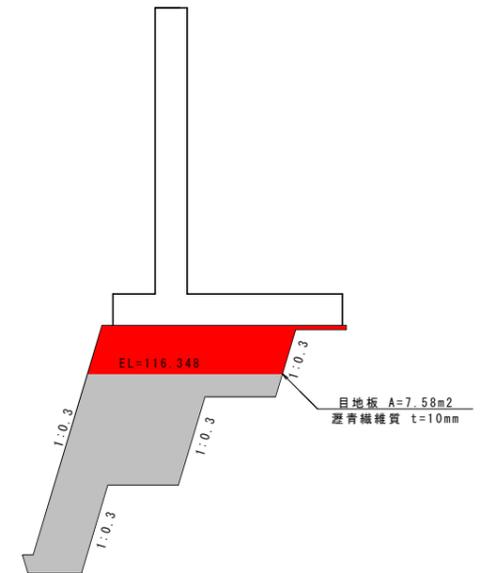

台コン型枠根拠  
補強土壁~12号逆T式擁壁  
NO. 8+10.254

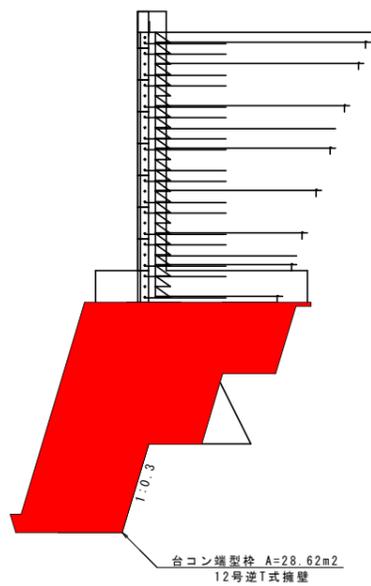

実施設計図面

工事名	R1馬土 国道492号 美・穴吹左手 道路改良工事(2)		
路線名等	一般国道492号		
工事箇所	美馬市穴吹町左手(第2分割)		
図面名	逆T式擁壁工施工目地構造図		
縮尺	S=1:100	図面番号	11 / 11
会社名			
事業者名	徳島県西部総合県民局 県土整備部(美馬)		