

STEP1 施工条件  
 施工時期：通年施工可  
 堤防閉削：閉削しない  
 設置位置：堤内  
 施工時水位：-  
 施工基面高：TP+3.500m


## 下部工施工計画図〈参考図〉

STEP1 右岸橋台 (A2橋台) の施工

側面図  
S=1:200



平面図  
S=1:500

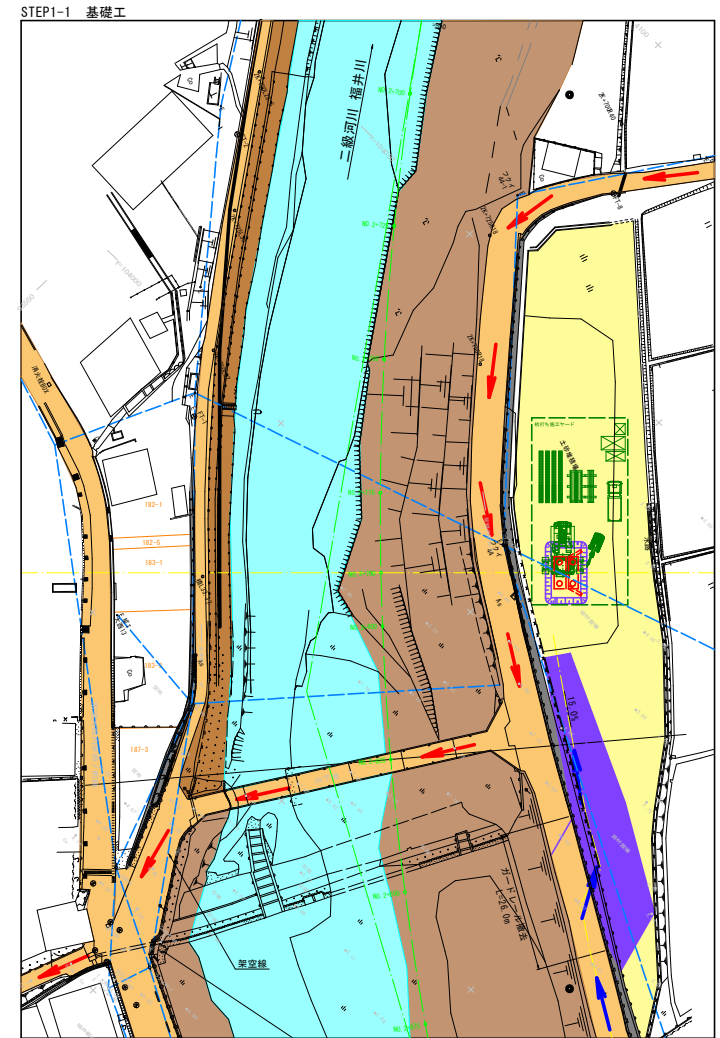

→ 一般車両、歩行者通行帯  
 → 工事用車両通行帯

実施設計図面

工事名	R1阿土 福井川 阿南・福井 橋梁下部工		
路線名等	二級河川福井川		
工事箇所	阿南市福井町山下		
図面名	下部工施工計画図〈参考図〉		
縮尺	図示	図面番号	1 / 1
施行年度	令和元年度		
事業者名	徳島県南部総合県民局土木整備部 (阿南庁舎)		

注記  
 ・電柱、架空線等の支障物件を確認されているため、工事着手時には現場条件を再確認し、必要に応じて監督員及び関係機関と協議を行い、移設作業を行うこと。