


平面図 S=1:500

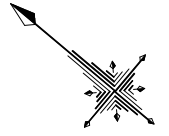

7号突堤


第1分割
施工延長 L=32.46m

第2分割
施工延長 L=18.00m

8号突堤

9号突堤

10号突堤

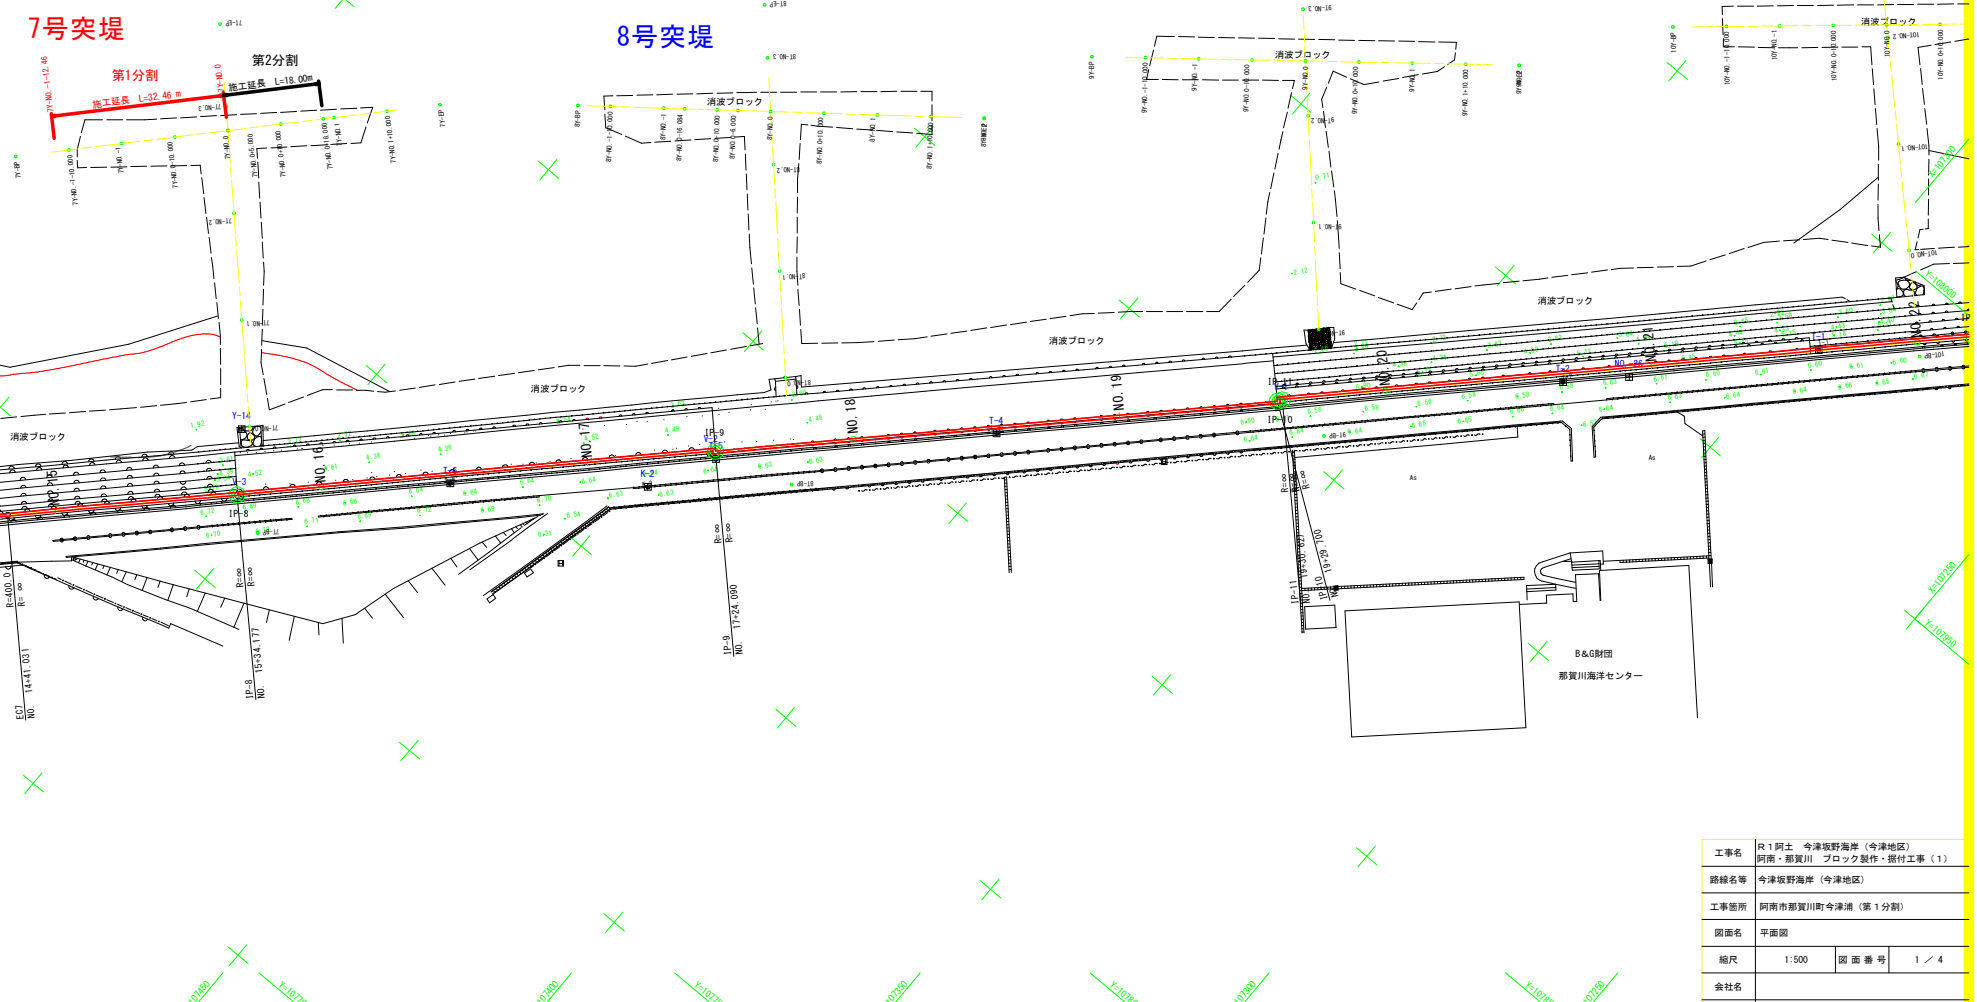


工事名	R1阿土 今津坂野海岸 (今津地区) 阿南・那賀川 ブロック製作・据付工事 (1)		
路線名等	今津坂野海岸 (今津地区)		
工事箇所	阿南市那賀川町今津浦 (第1分割)		
図面名	平面図		
縮尺	1:500	図面番号	1/4
会社名	徳島県南部総合県民局県土整備部 (阿南庁舎)		

縦断図

V=1:100
H=1:200

7号突堤(横堤)



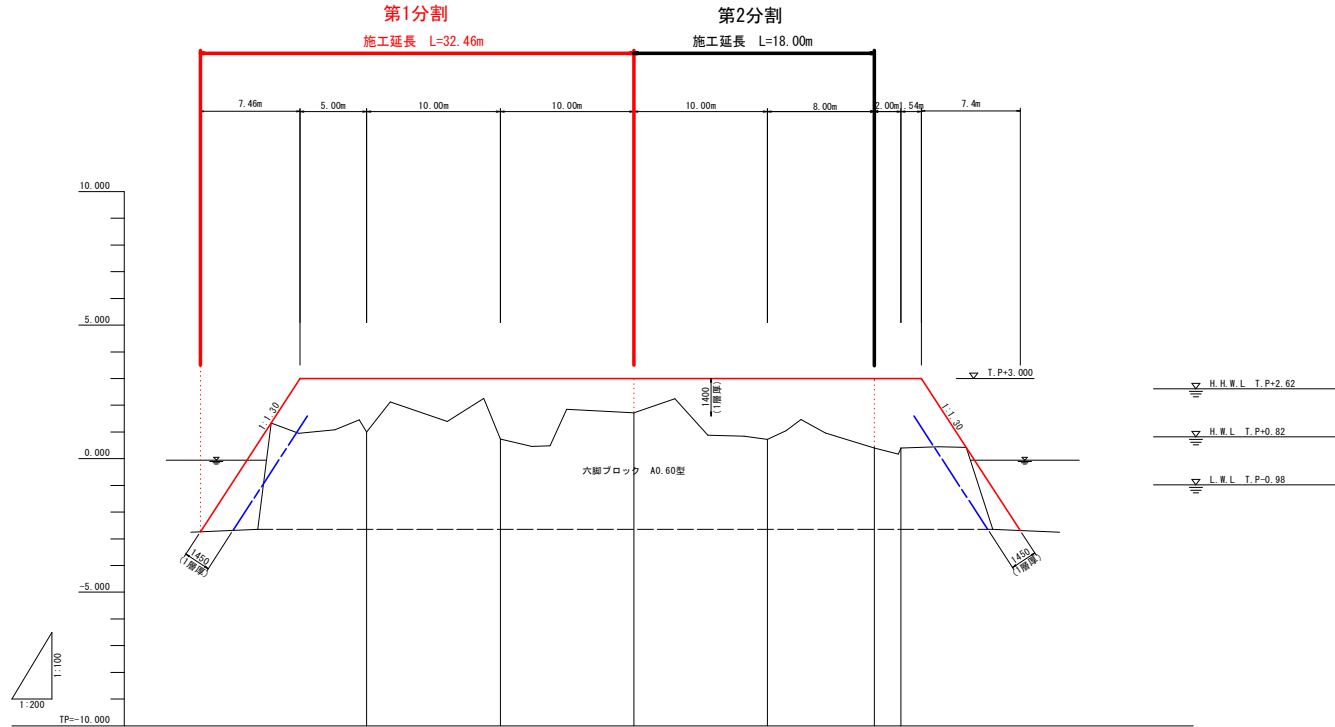


計画勾配							
計画高							
地盤高		1.000	0.729	1.721	0.729	0.400	0.400
追加距離		20.000	-10.000	0.000	10.000	18.000	20.000
点間距離	10.000	10.000	10.000	0.000	10.000	8.000	2.000
測点	7YNO.0	7YNO.0	7YNO.0	7YNO.0	7YNO.0	7YNO.0	7YNO.1
		-10.00			-10.00	-10.00	

工事名	R1阿土 今津坂野海岸(今津地区)		
路線名等	阿南・那賀川 ブロック製作・据付工事(1)		
工事箇所	阿南市那賀川町今津浦(第1分割)		
図面名	縦断図		
縮尺	V=1:100 H=1:200	図面番号	2/4
会社名			
事業者名	徳島県南部総合県民局県土整備部(阿南庁舎)		

横断図 S=1:100

(7号突堤(横堤))


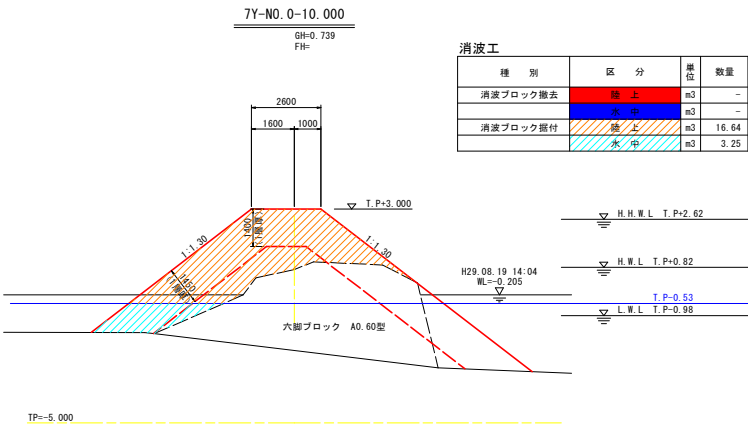
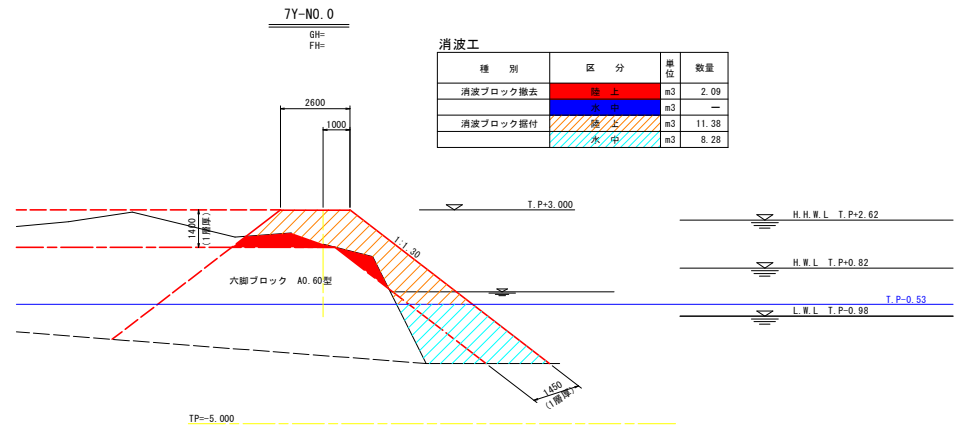
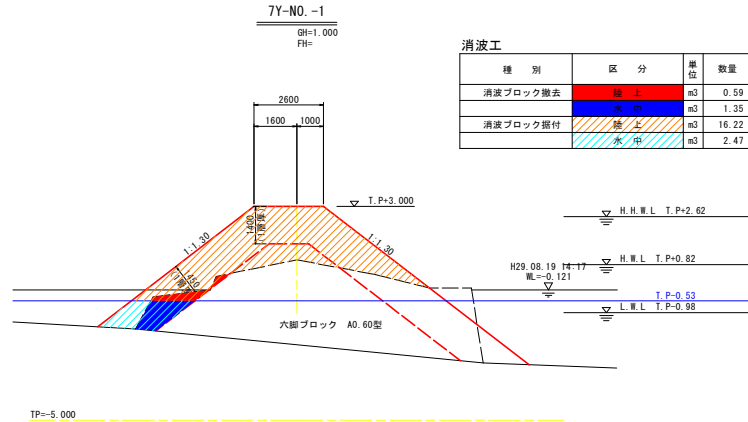


工事名	R1阿土 今津坂野海岸 (今津地区) 阿南・那賀川 ブロック製作・据付工事 (1)		
路線名等	今津坂野海岸 (今津地区)		
工事箇所	阿南市那賀川町今津浦 (第1分割)		
図面名	横断図		
縮尺	1:100	図面番号	3/4
会社名			
事業者名	徳島県南部総合県民局県土整備部 (阿南庁舎)		


ブロック詳細図

コンクリート
18-8-40 BB


六脚ブロックA0.60形

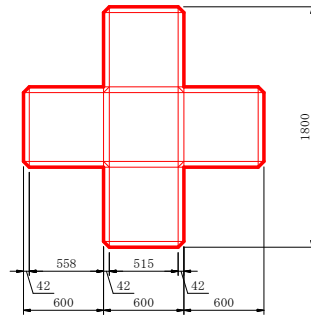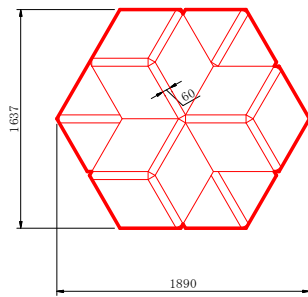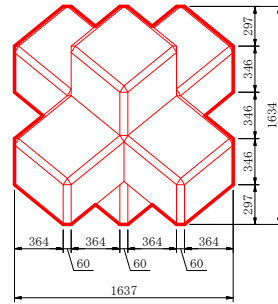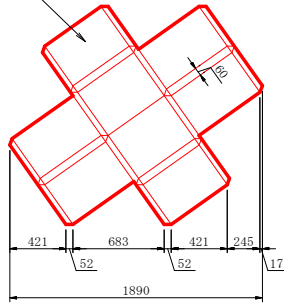


ブロック鉄筋図

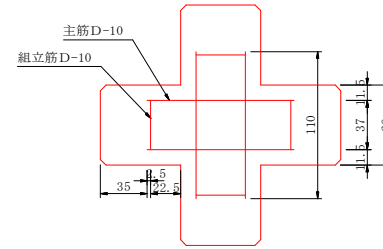

主筋D-10

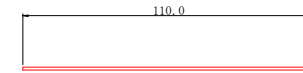

組立筋D-10

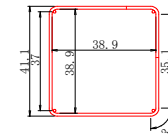

ブロック1個当たり数量表

名称	六脚ブロックA0.60形
体積	1.484 m ³
参考質量	3.414 t
型枠面積	8.67 m ²

鉄筋数量表

名称	規格	長さ	本数	重量
主筋	D-10	1.10m	12	7.39kg
組立筋	D-10	1.75m	6	5.88kg

工事名	R1阿土 今津坂野海岸(今津地区)		
路線名等	阿南・那賀川 ブロック製作・据付工事 (1)		
工事箇所	今津坂野海岸(今津地区)		
図面名	阿南市那賀川町今津浦(第1分割)		
縮尺	—	図面番号	4/4
会社名	—		
事業者名	徳島県南部総合県民局県土整備部(阿南庁舎)		