


平面図 S=1:500

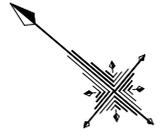

7号突堤

8号突堤

9号突堤


10号突堤

第1分割

第2分割

施工延長 L=32.46 m

施工延長 L=18.00 m

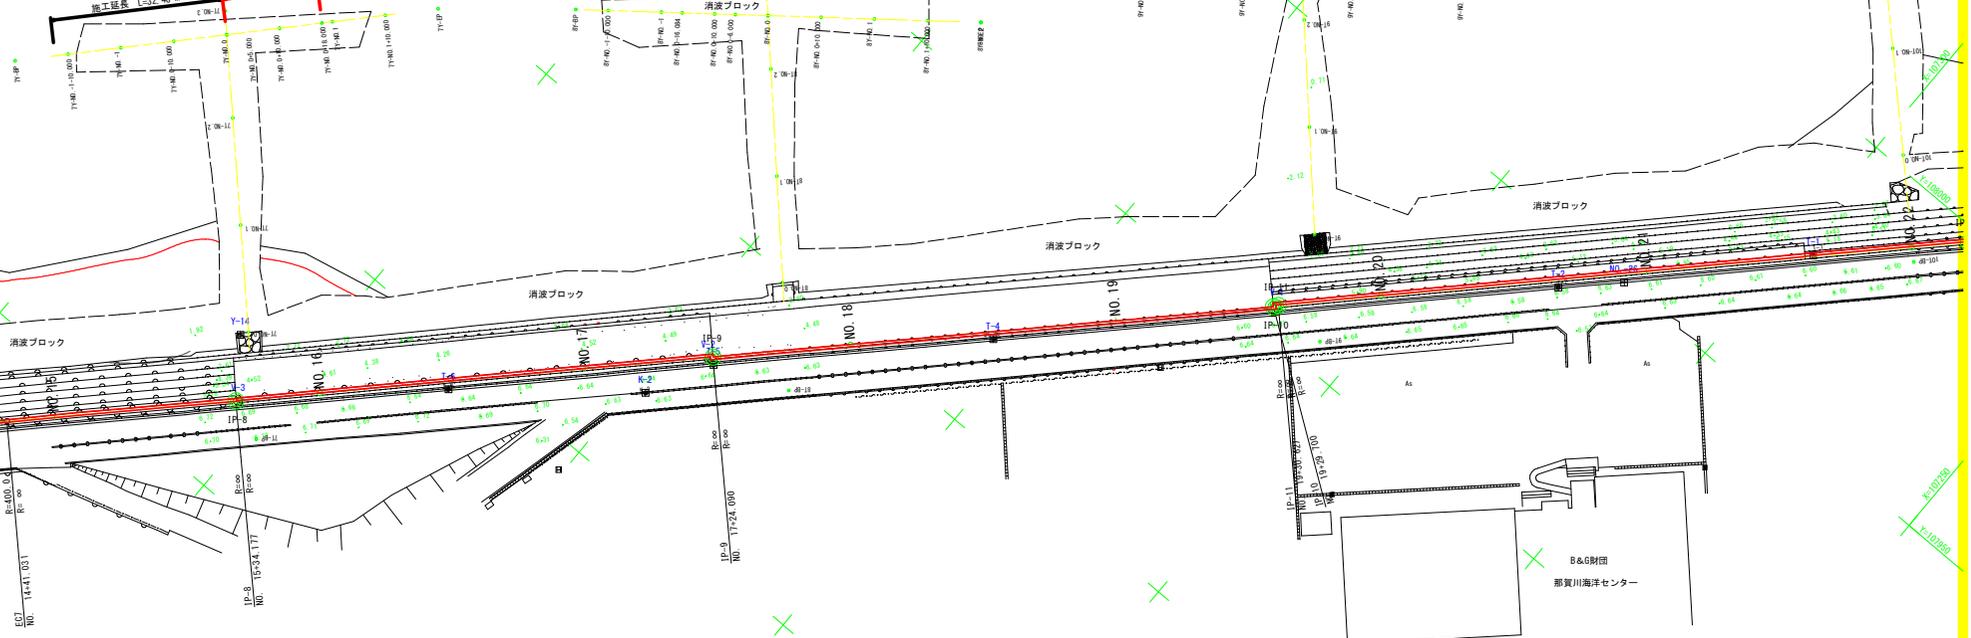


工事名	R1阿土 今津坂野海岸（今津地区） 阿南・那賀川 ブロック製作・据付工事（2）		
路線名等	今津坂野海岸（今津地区）		
工事箇所	阿南市那賀川町今津浦（第2分割）		
図面名	平面図		
縮尺	1:500	図面番号	1/4
会社名			
事業者名	徳島県南部総合県民局土整備部（阿南庁舎）		

# 縦断図

V=1:100  
H=1:200




## 7号突堤(横堤)

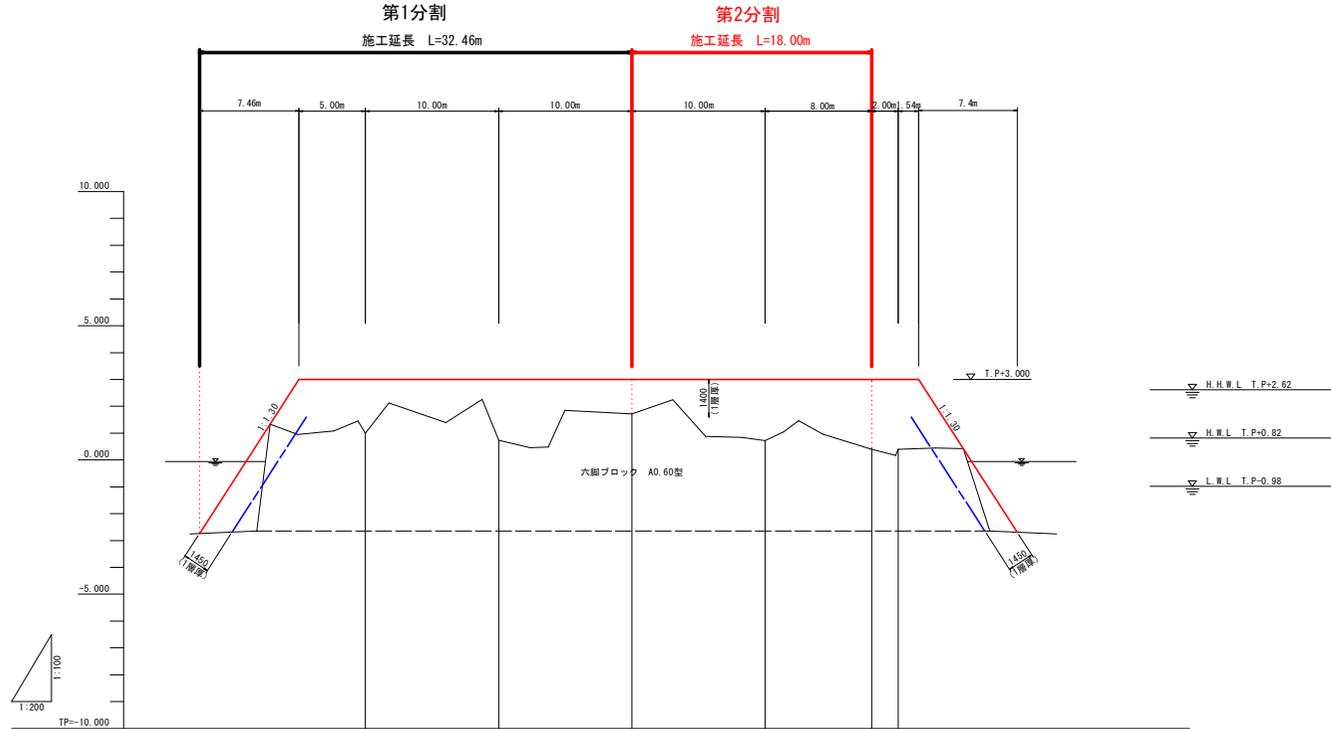

計画勾配							
計画高							
地盤高		1.000	0.729	1.721	0.729	0.400	0.400
追加距離		20.000	-10.000	0.000	10.000	18.000	20.000
点間距離		10.000	10.000	0.000	10.000	8.000	2.000
測点		7Y90.0	7Y90.0 -10.00	7Y90.0	7Y90.0 +10.00	7Y90.0 +18.00	7Y90.1

工事名	R1阿土 今津坂野海岸(今津地区)		
路線名等	阿南・那賀川ブロック製作・掘付工事(2)		
工事箇所	阿南市那賀川町今津浦(第2分割)		
図面名	縦断図		
縮尺	V=1:100 H=1:200	図面番号	2/4
会社名			
事業者名	徳島県南部総合県民局県土整備部(阿南庁舎)		

横断図 S=1:100  
(7号突堤(横堤))


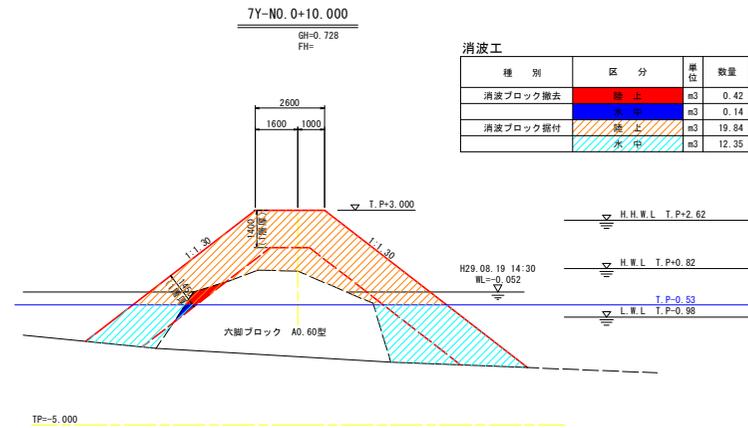
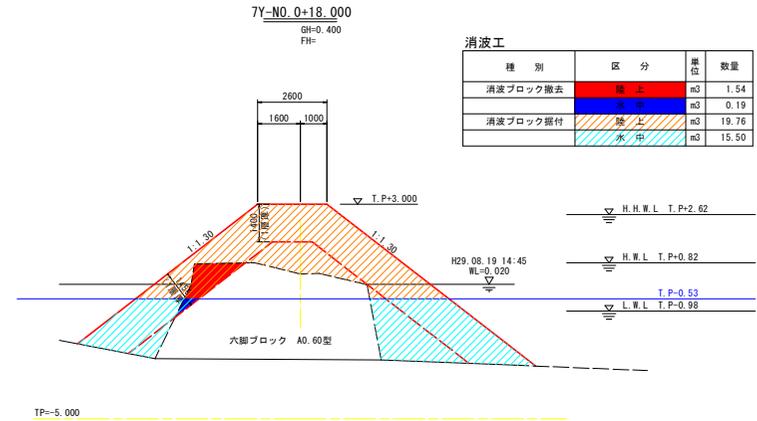
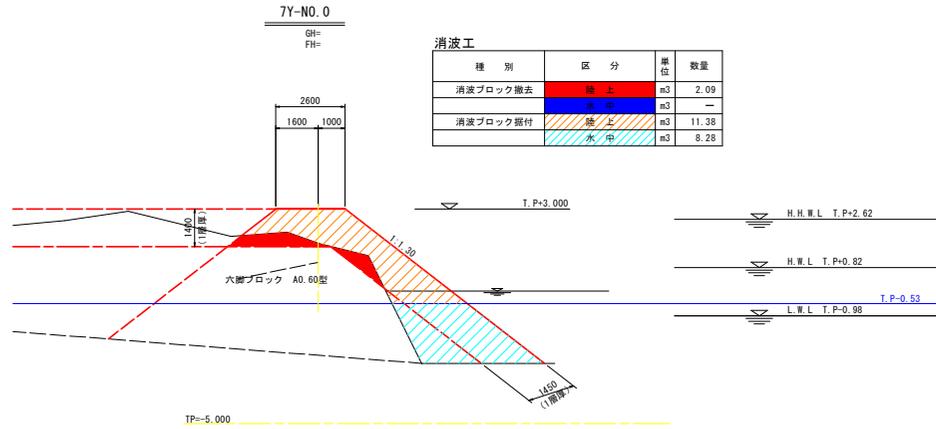


工事名	R1阿土 今津坂野海岸(今津地区)		
路線名等	阿南-那賀川 ブロック製作-振付工事(2)		
工事箇所	阿南市那賀川町今津浦(第2分割)		
図面名	横断図		
縮尺	1:100	図面番号	3/4
会社名			
事業者名	徳島県南部総合県民局土木整備部(阿南庁舎)		


# ブロック詳細図

コンクリート  
18-8-40 BB


六脚ブロックA0.60形

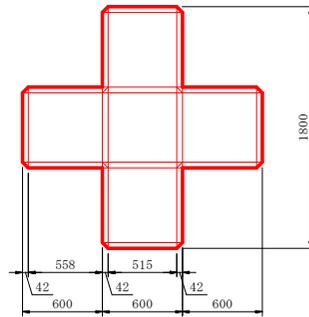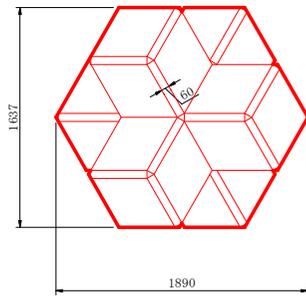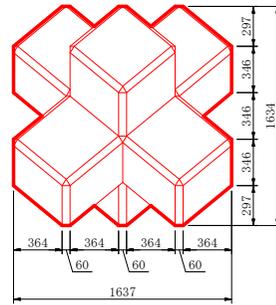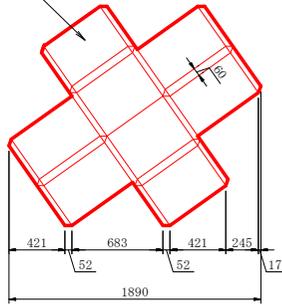


ブロック鉄筋図

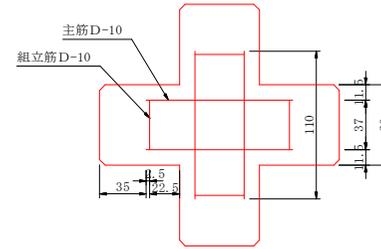

主筋D-10

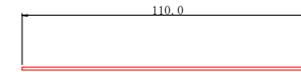

組立筋D-10

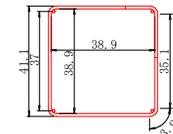

ブロック1個当たり数量表

名称	六脚ブロックA0.60形
体積	1.484 m <sup>3</sup>
参考質量	3.414 t
型枠面積	8.67 m <sup>2</sup>

鉄筋数量表

名称	規格	長さ	本数	重量
主筋	D-10	1.10m	12	7.39kg
組立筋	D-10	1.75m	6	5.88kg

工事名	R1阿土 今津坂野海岸(今津地区)		
路線名等	阿南・那賀川 ブロック製作・据付工事(2)		
工事箇所	今津坂野海岸(今津地区)		
図面名	阿南市那賀川町今津浦(第2分割)		
縮尺	—	図面番号	4/4
会社名	徳島県南部総合県民局県土整備部(阿南庁舎)		
事業者名	徳島県南部総合県民局県土整備部(阿南庁舎)		