


平面図



標準断面図

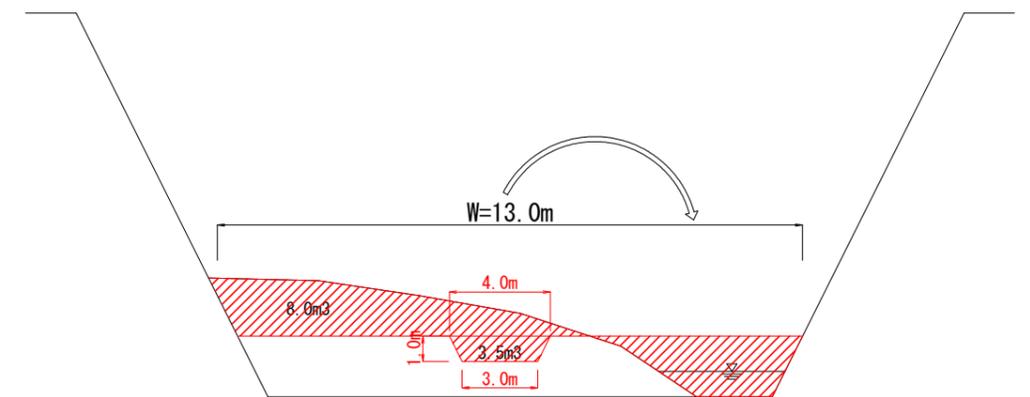

除草工	$350\text{m} \times 10\text{m} = 3,500\text{m}^2$
塵芥処理工	$350\text{m} \times 10\text{m} = 3,500\text{m}^2$
掘削敷均工	$(8.0\text{m}^3 + 3.5\text{m}^3) \times 350\text{m} = 4,025\text{m}^3$
仮設工	仮設坂路 N=2箇所 V=120m ³
	汚濁防止フェンス L=20m
	交通誘導警備員 20人

実施設計図面

委託業務名	R2徳土 大谷川 鳴・大塚 河川維持業務
路線名等	大谷川
委託業務箇所	鳴門市大麻町大谷
図面名	平面図・標準断面図
縮尺	- 図面番号 1 / 1
会社名	-
事業者名	徳島県東部県土整備部<徳島>