


平面图 S=1:500

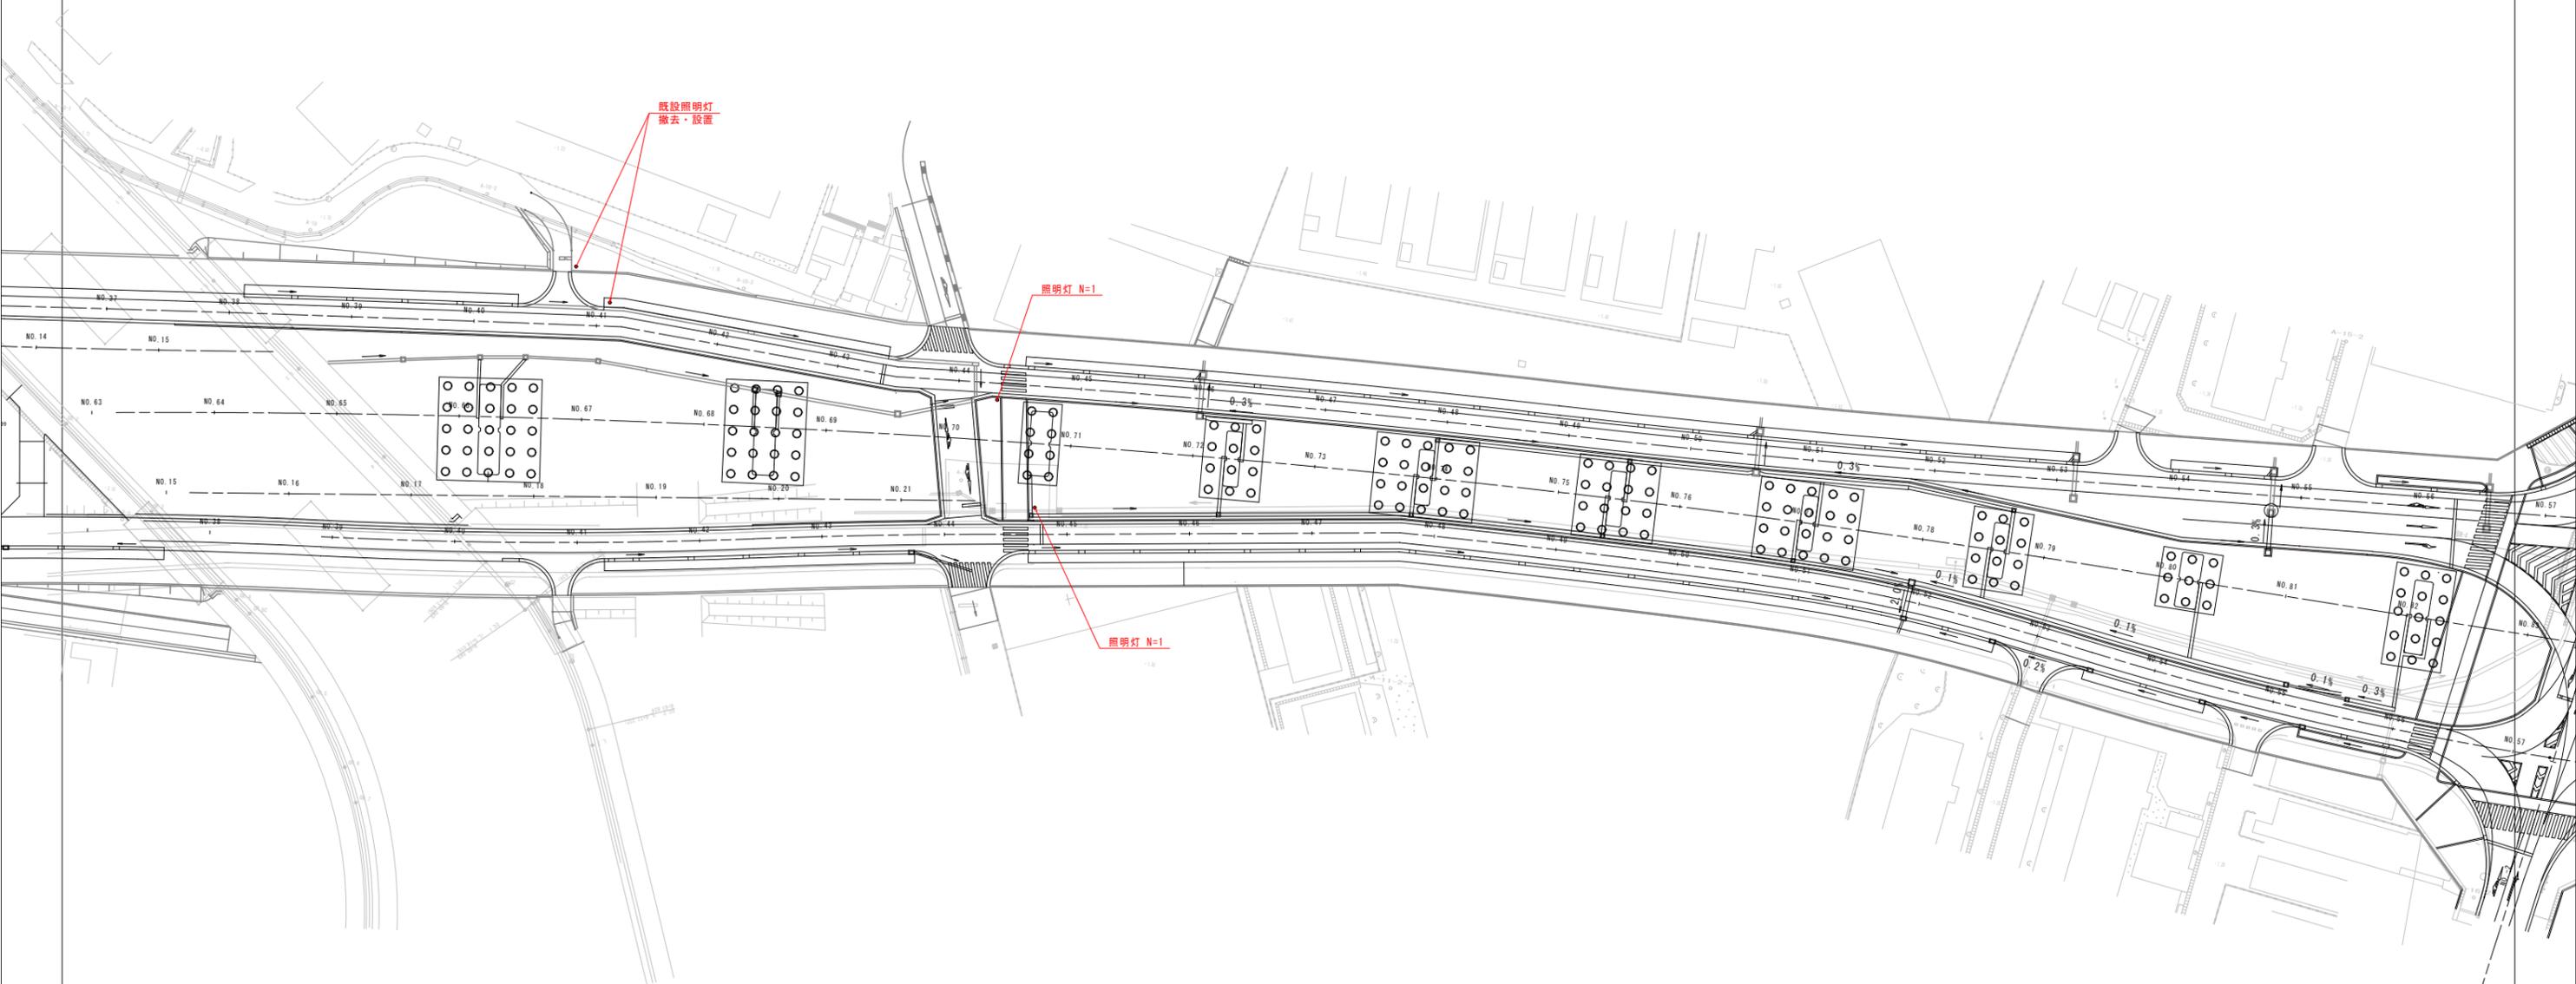


縮小版 $\frac{1}{2}$


工事名	R1徳環 徳島東環状線 徳・城東2 道路照明設備工事(3)		
路線名等	徳島東環状線		
工事箇所	徳島市城東町2丁目(第3分割)		
図面名	平面图		
縮尺	図示	図面番号	/
事業者名	徳島県東部限土整備局(徳島)		

構造図


照明灯

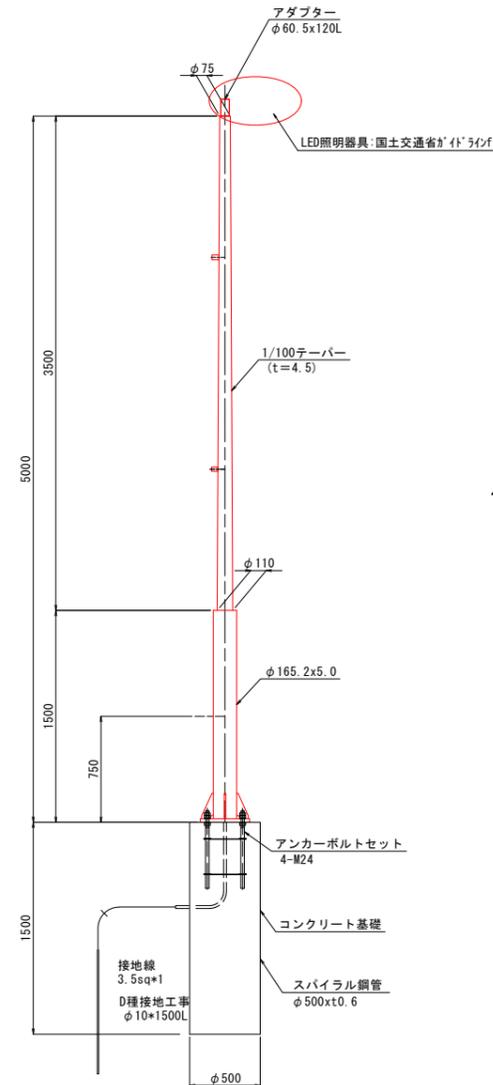

ベースプレート詳細図 S=1:10

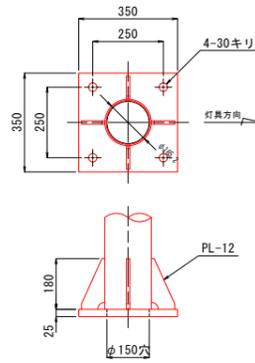

アンカーボルト参考図 S=1:10

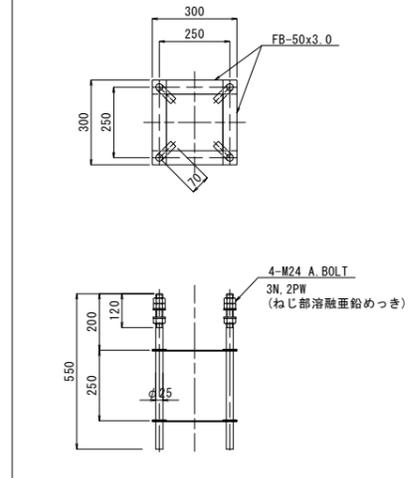

注記

1. 特記無きボールの材質は、SS400又はSTK400・STKR400とする。
2. ボールの表面処理は、溶融亜鉛めっき (JIS H8641 2種 HDZ55) とする。

縮小版 $\frac{2}{2}$

工事名	R1徳環 徳島東環状線 徳・城東2 道路照明設備工事(3)		
路線名等	徳島東環状線		
工事箇所	徳島市城東町2丁目(第3分割)		
図面名	構造図		
縮尺	図示	図面番号	/
事業者名	徳島県東部県土整備局(徳島)		