


栗山地すべりAブロック全体平面図

S=1/500

579.585
T08T08142-20

581.134
T08T08142-19

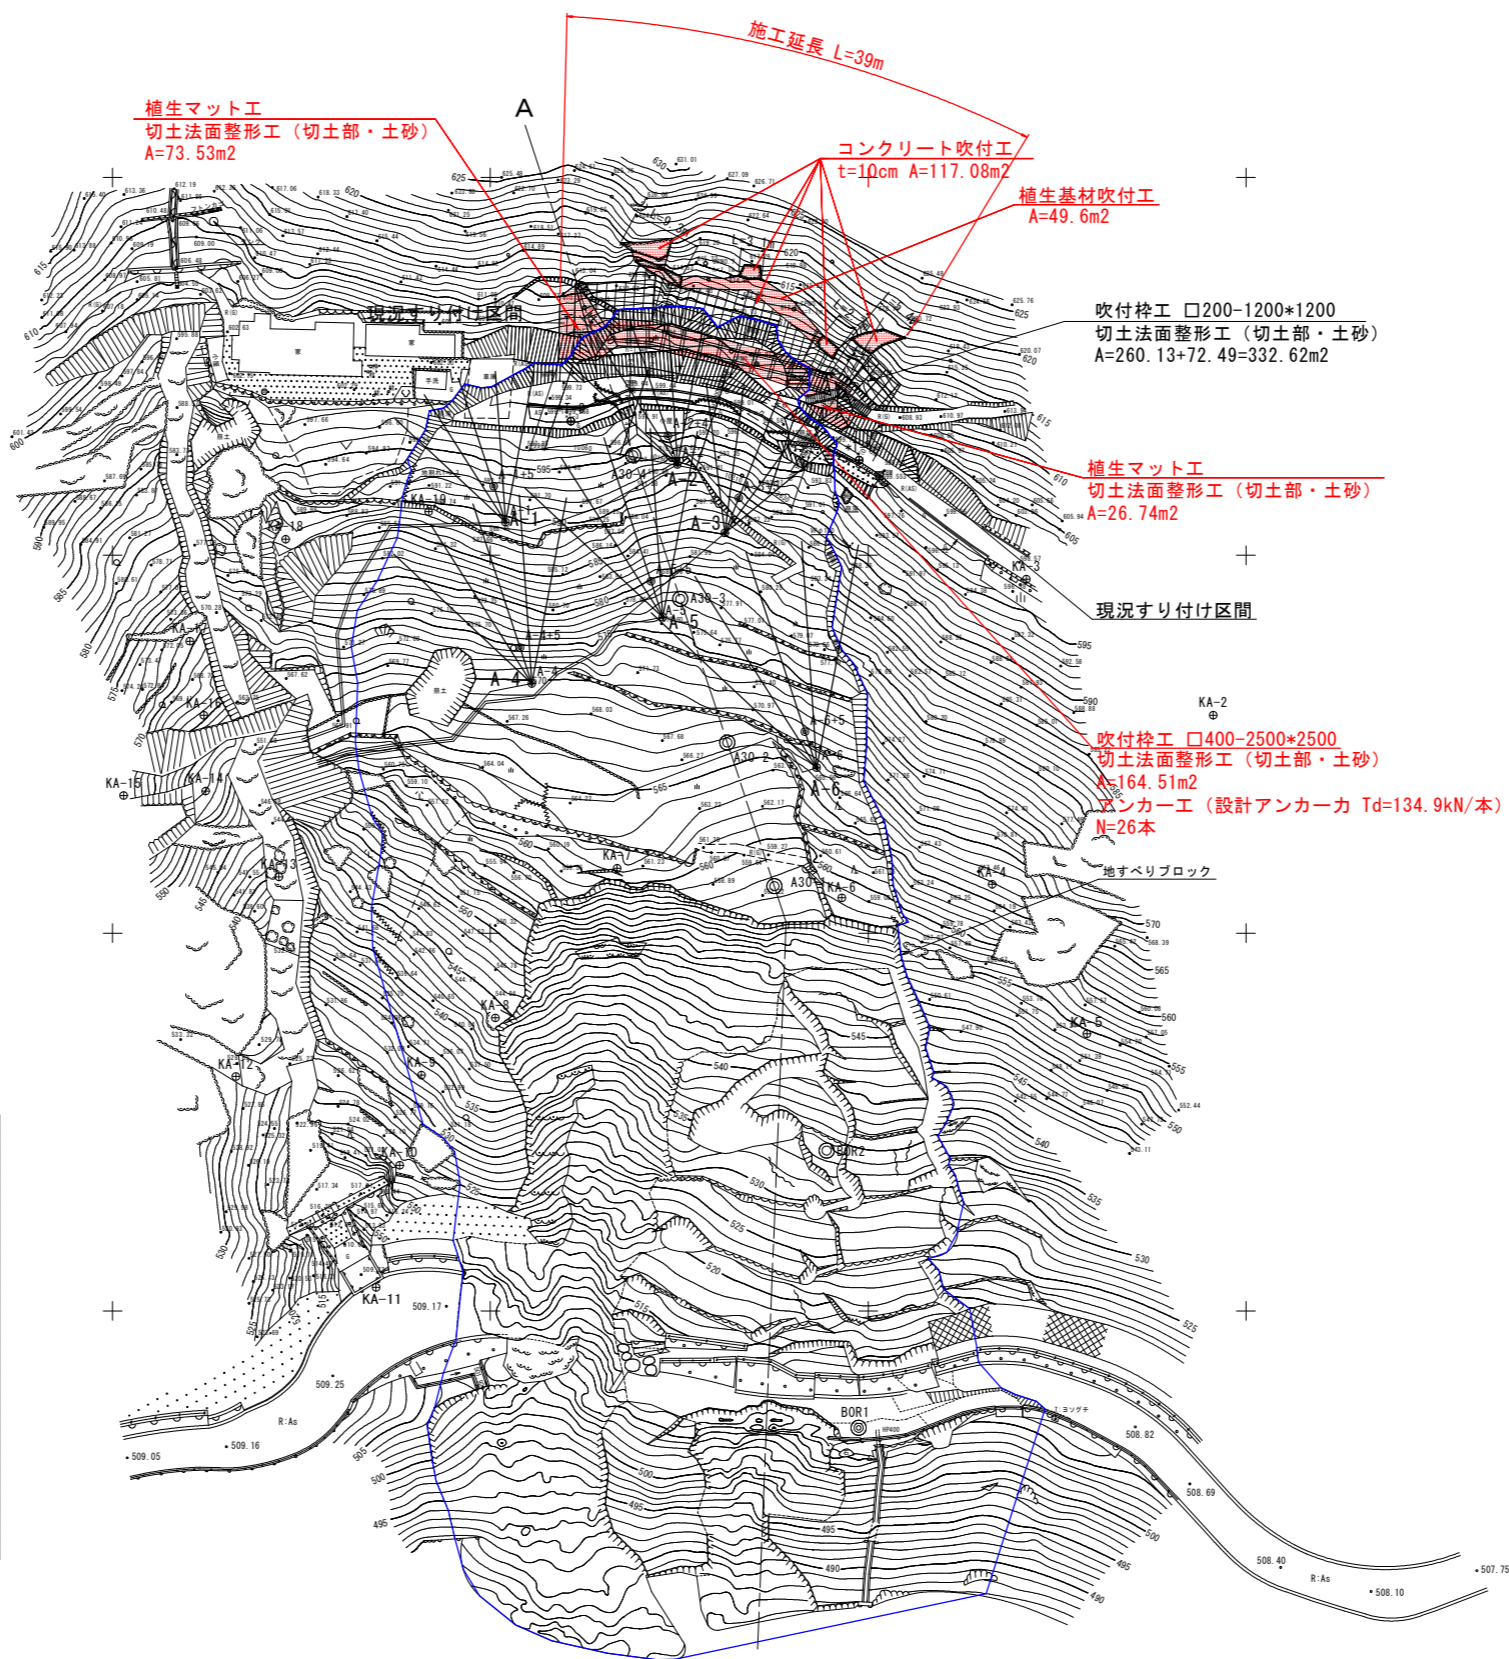


点名	X座標	Y座標	Z座標
T08T08142-19	100206.132	19769.131	581.134
T08T08142-20	100231.871	19773.696	579.585
KA-1	100174.391	19744.591	584.949
KA-2	100128.842	19695.672	596.998
KA-3	100146.842	19670.933	598.521
KA-4	100106.458	19666.412	566.990
KA-5	100086.673	19678.948	554.475
KA-6	100104.667	19646.512	558.181
KA-7	100108.580	19616.779	561.303
KA-8	100088.781	19600.662	544.629
KA-9	100081.206	19590.882	532.950
KA-10	100069.272	19588.007	524.009
KA-11	100053.120	19584.875	509.349
KA-12	100081.023	19566.323	529.230
KA-13	100107.440	19572.023	539.200
KA-14	100118.804	19562.318	551.643
KA-15	100118.212	19551.464	564.491
KA-16	100128.825	19562.088	566.483
KA-17	100138.634	19560.223	570.365
KA-18	100152.127	19572.905	588.763
KA-19	100155.783	19591.834	588.712
*T-1	100162.588	19648.809	599.676
*T-3	100167.735	19610.654	599.268

実施設計図面

工事名	R1三土 栗山地すべり 三・山城栗山 斜面对策工事 (2)		
路線名等	栗山地すべり防止区域		
工事箇所	三好市山城町栗山 (第2分割)		
図面名	栗山地すべりAブロック全体平面図		
縮尺	1/500	図面番号	1 / 10
会社名			
事業者名	徳島県西部総合県民局県土整備部 (三好)		

平面図

S=1/250

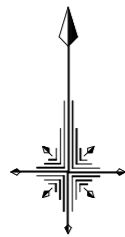


中心線座標一覧表

測点名	X座標	Y座標
BP (NO. 0)	100163.395	19648.686
BC. 1 (NO. 0+6.469)	100166.742	19643.150
NO. 0+10.0	100168.461	19640.066
SP. 1 (NO. 0+19.443)	100171.947	19631.306
NO. 1	100172.100	19630.771
NO. 1+10.0	100173.820	19620.936
EC. 1 (NO. 1+12.416)	100173.939	19618.523
NO. 2	100174.127	19610.941
EP (NO. 2+6.0)	100174.276	19604.944

凡例

—	本工事計画線
—	他事業工事

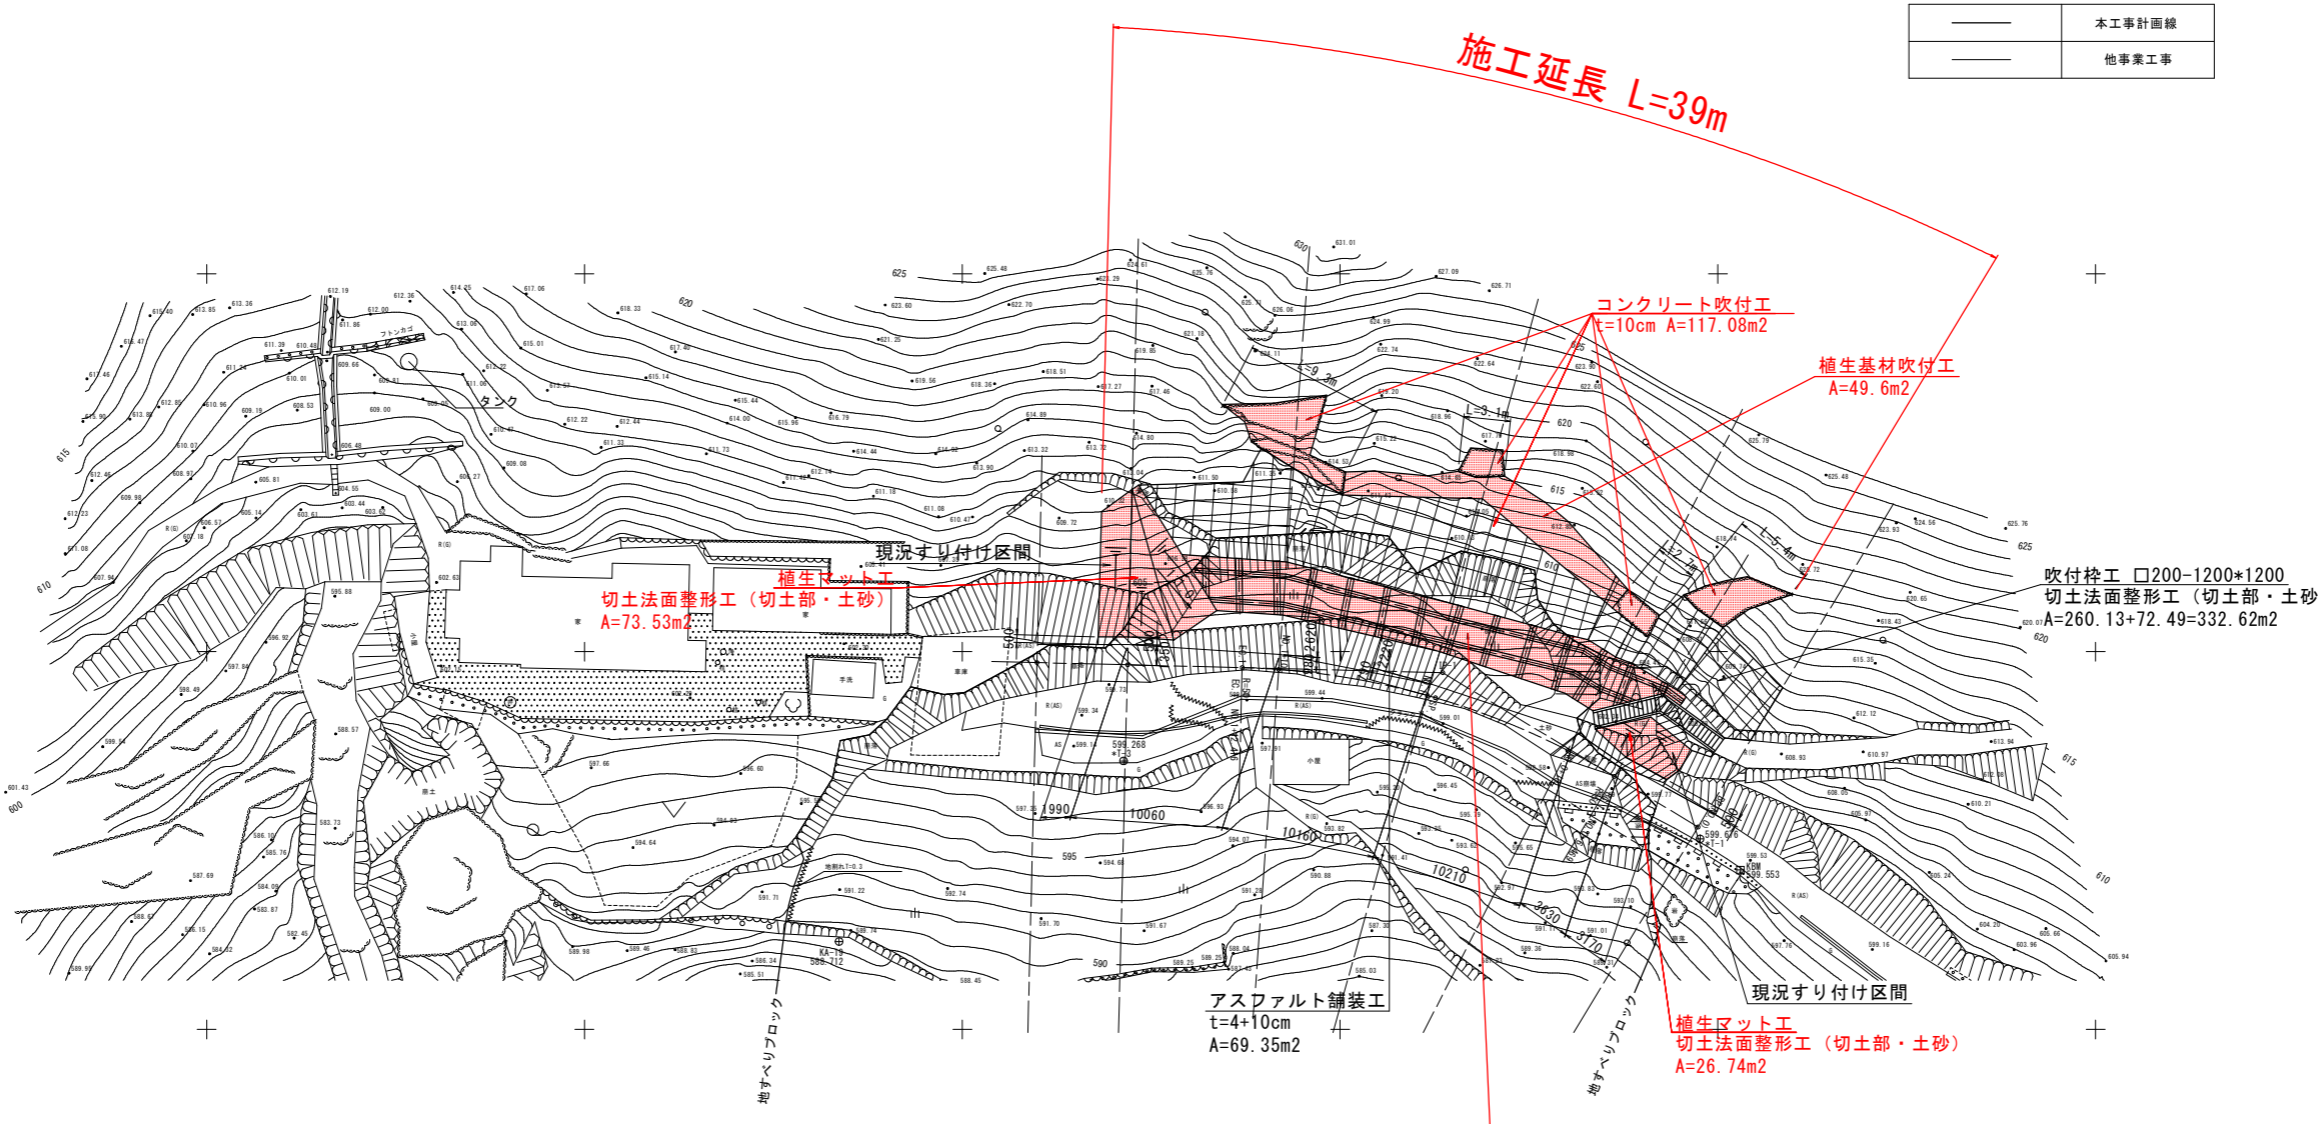


基準点座標リスト

点名	X座標	Y座標	Z座標
KA-19	100155.817	19591.846	588.718
*T-1	100162.608	19648.819	599.683
*T-3	100167.767	19610.671	599.276

実施設計図面

工事名	R1三土 粟山地すべり 三・山城栗山 斜面対策工事 (2)		
路線名等	粟山地すべり防止区域		
工事箇所	三好市山城町栗山 (第2分割)		
図面名	平面図		
縮尺	1/250	図面番号	2 / 10
会社名			
事業者名	徳島県西部総合県民局県土整備部 (三好)		

標準断面図 S=1/100

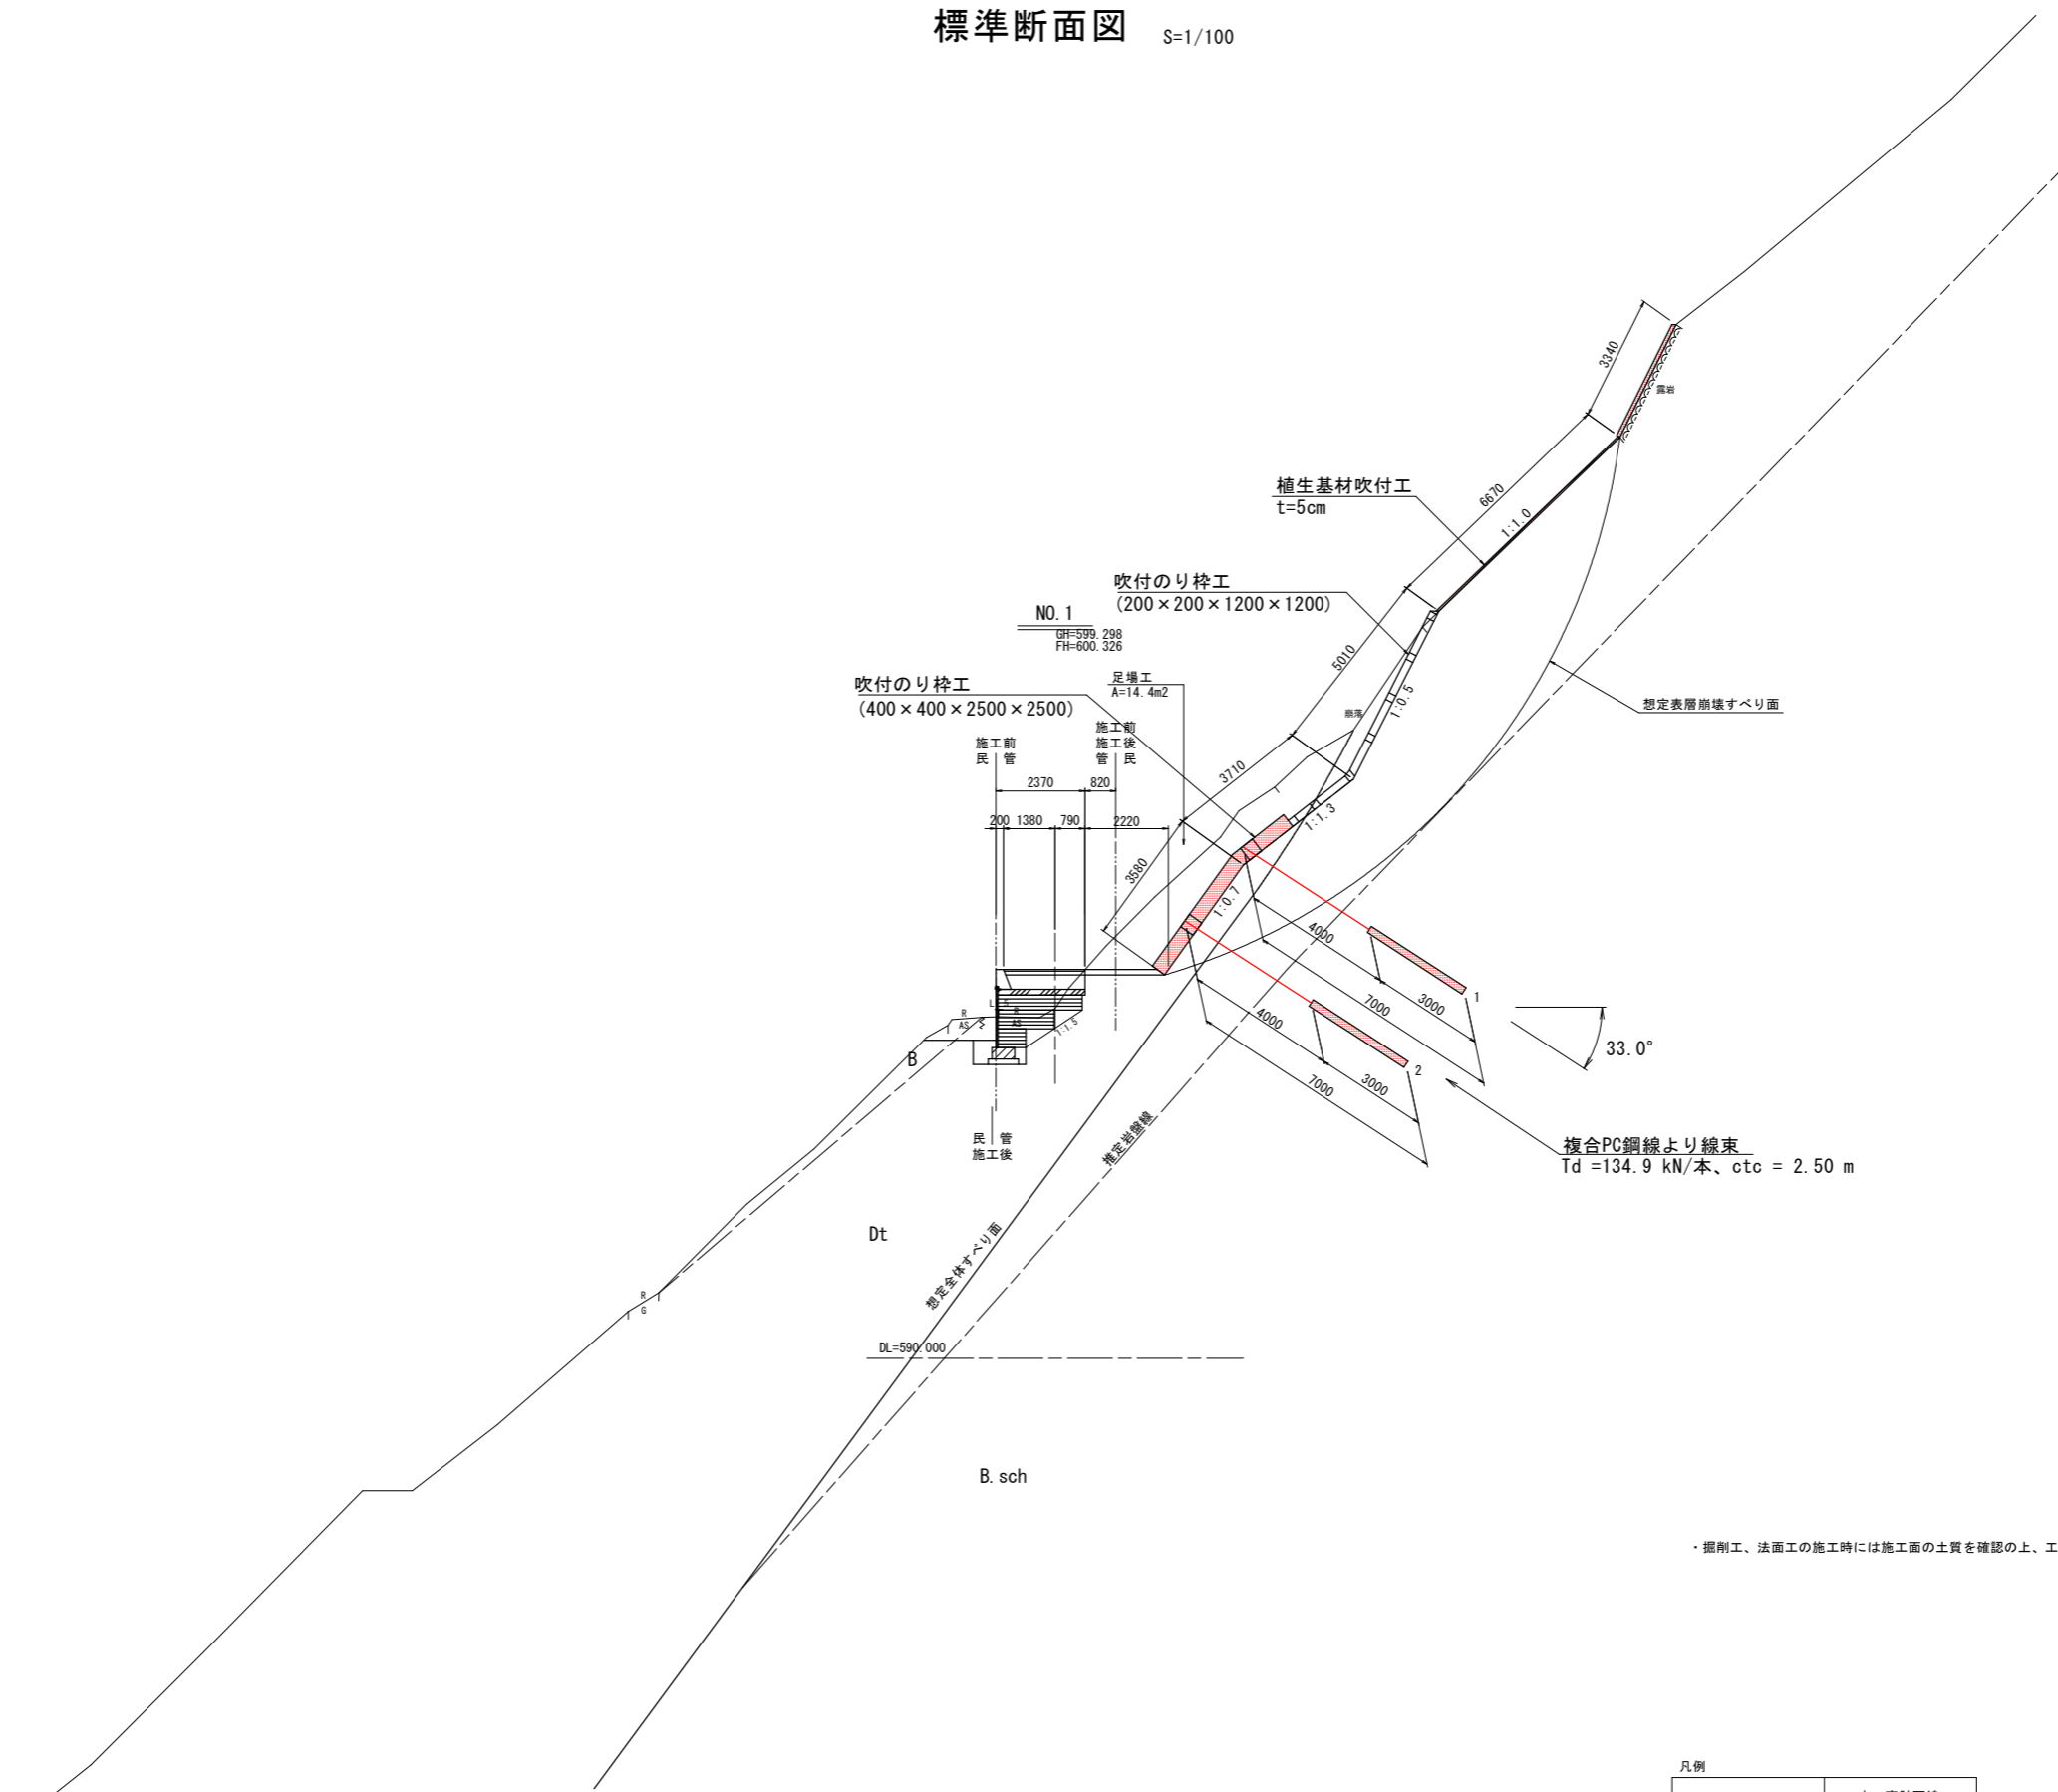


掘削工、法面工の施工時には施工面の土質を確認の上、工法の再検討が必要な場合は現場監督員と協議を行うこと。

凡例

——	本工事計画線
——	他事業工事

実施設計図面			
工事名	R1三土 粟山地すべり 三・山城栗山 斜面对策工事(2)		
路線名等	粟山地すべり防止区域		
工事箇所	三好市山城町栗山(第2分割)		
図面名	標準断面図		
縮尺	1/100	図面番号	3 / 10
会社名			
事業者名	徳島県西部総合県民局県土整備部(三好)		

横断図(1) S=1/100

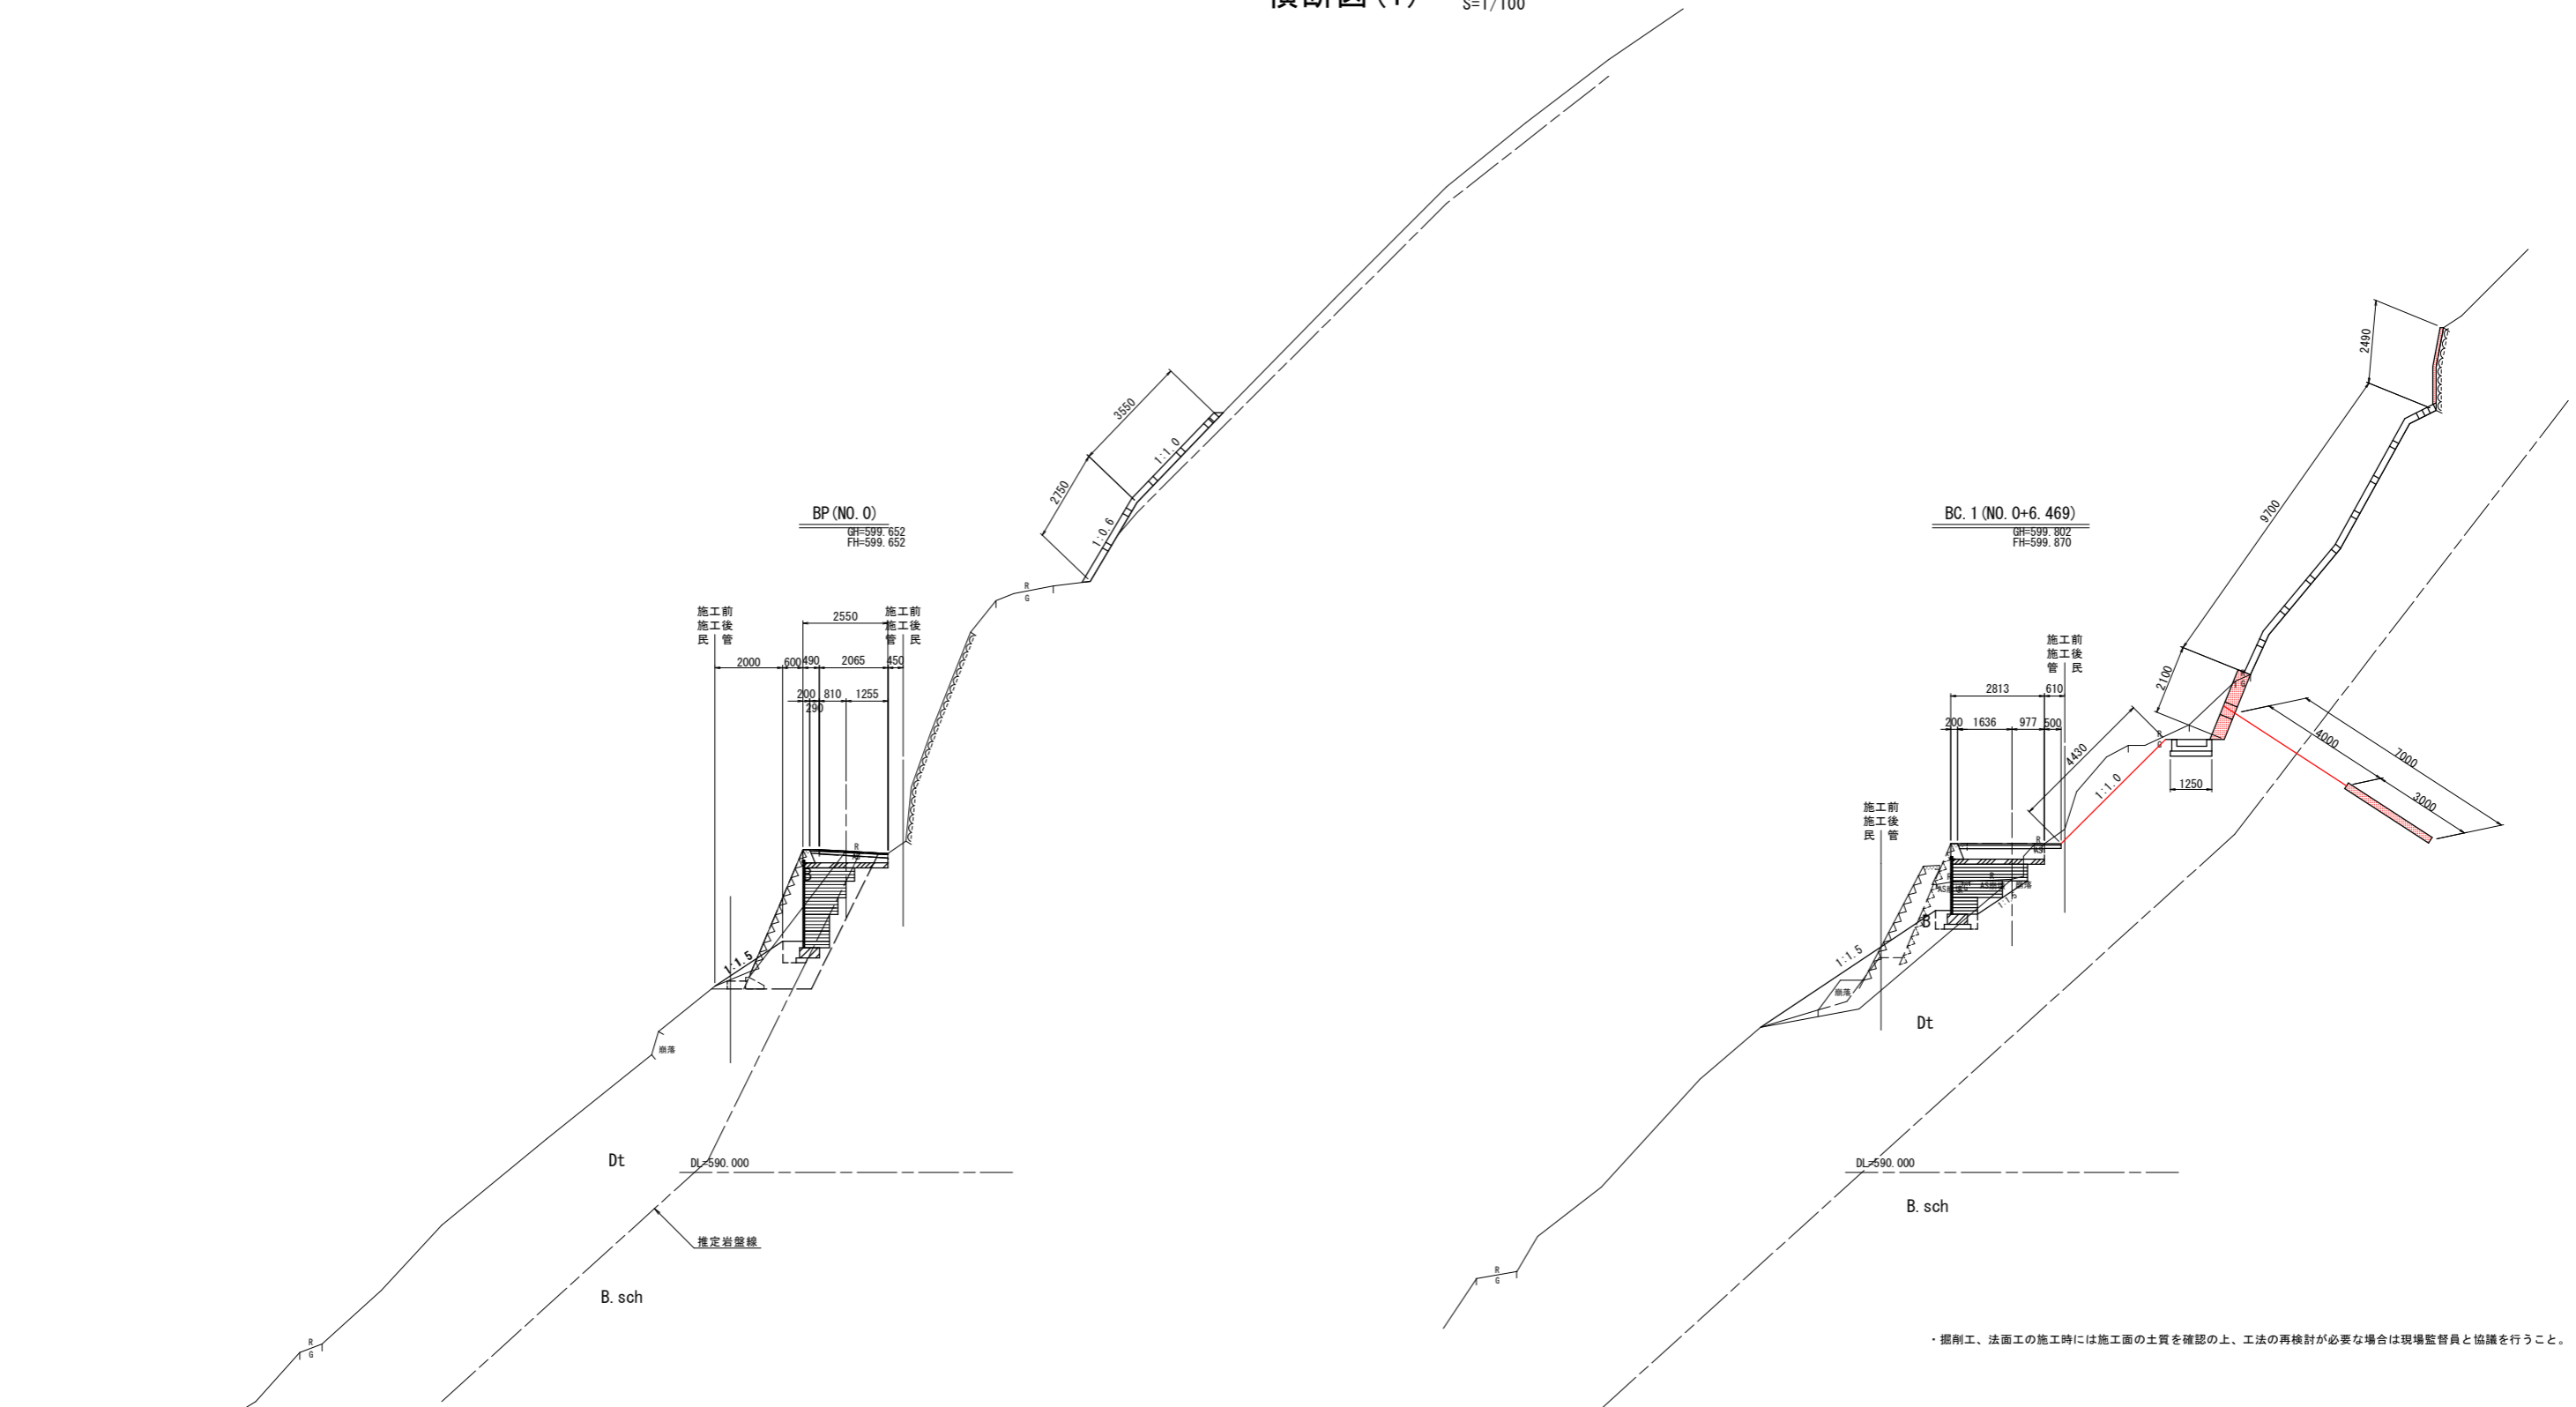

・掘削工、法面工の施工時には施工面の土質を確認の上、工法の再検討が必要な場合は現場監督員と協議を行うこと。


凡例

——	本工事計画線
——	他事業工事

BP (NO. 0) ~ BC. 1 (NO. 0+6.469) **実施設計図面**

工事名	R1三土 粟山地すべり 三・山城栗山 斜面対策工事(2)		
路線名等	粟山地すべり防止区域		
工事箇所	三好市山城町栗山(第2分割)		
図面名	横断図(1)		
縮尺	1/100	図面番号	4 / 10
会社名			
事業者名	徳島県西部総合県民局県土整備部(三好)		

横断図(2) S=1/100

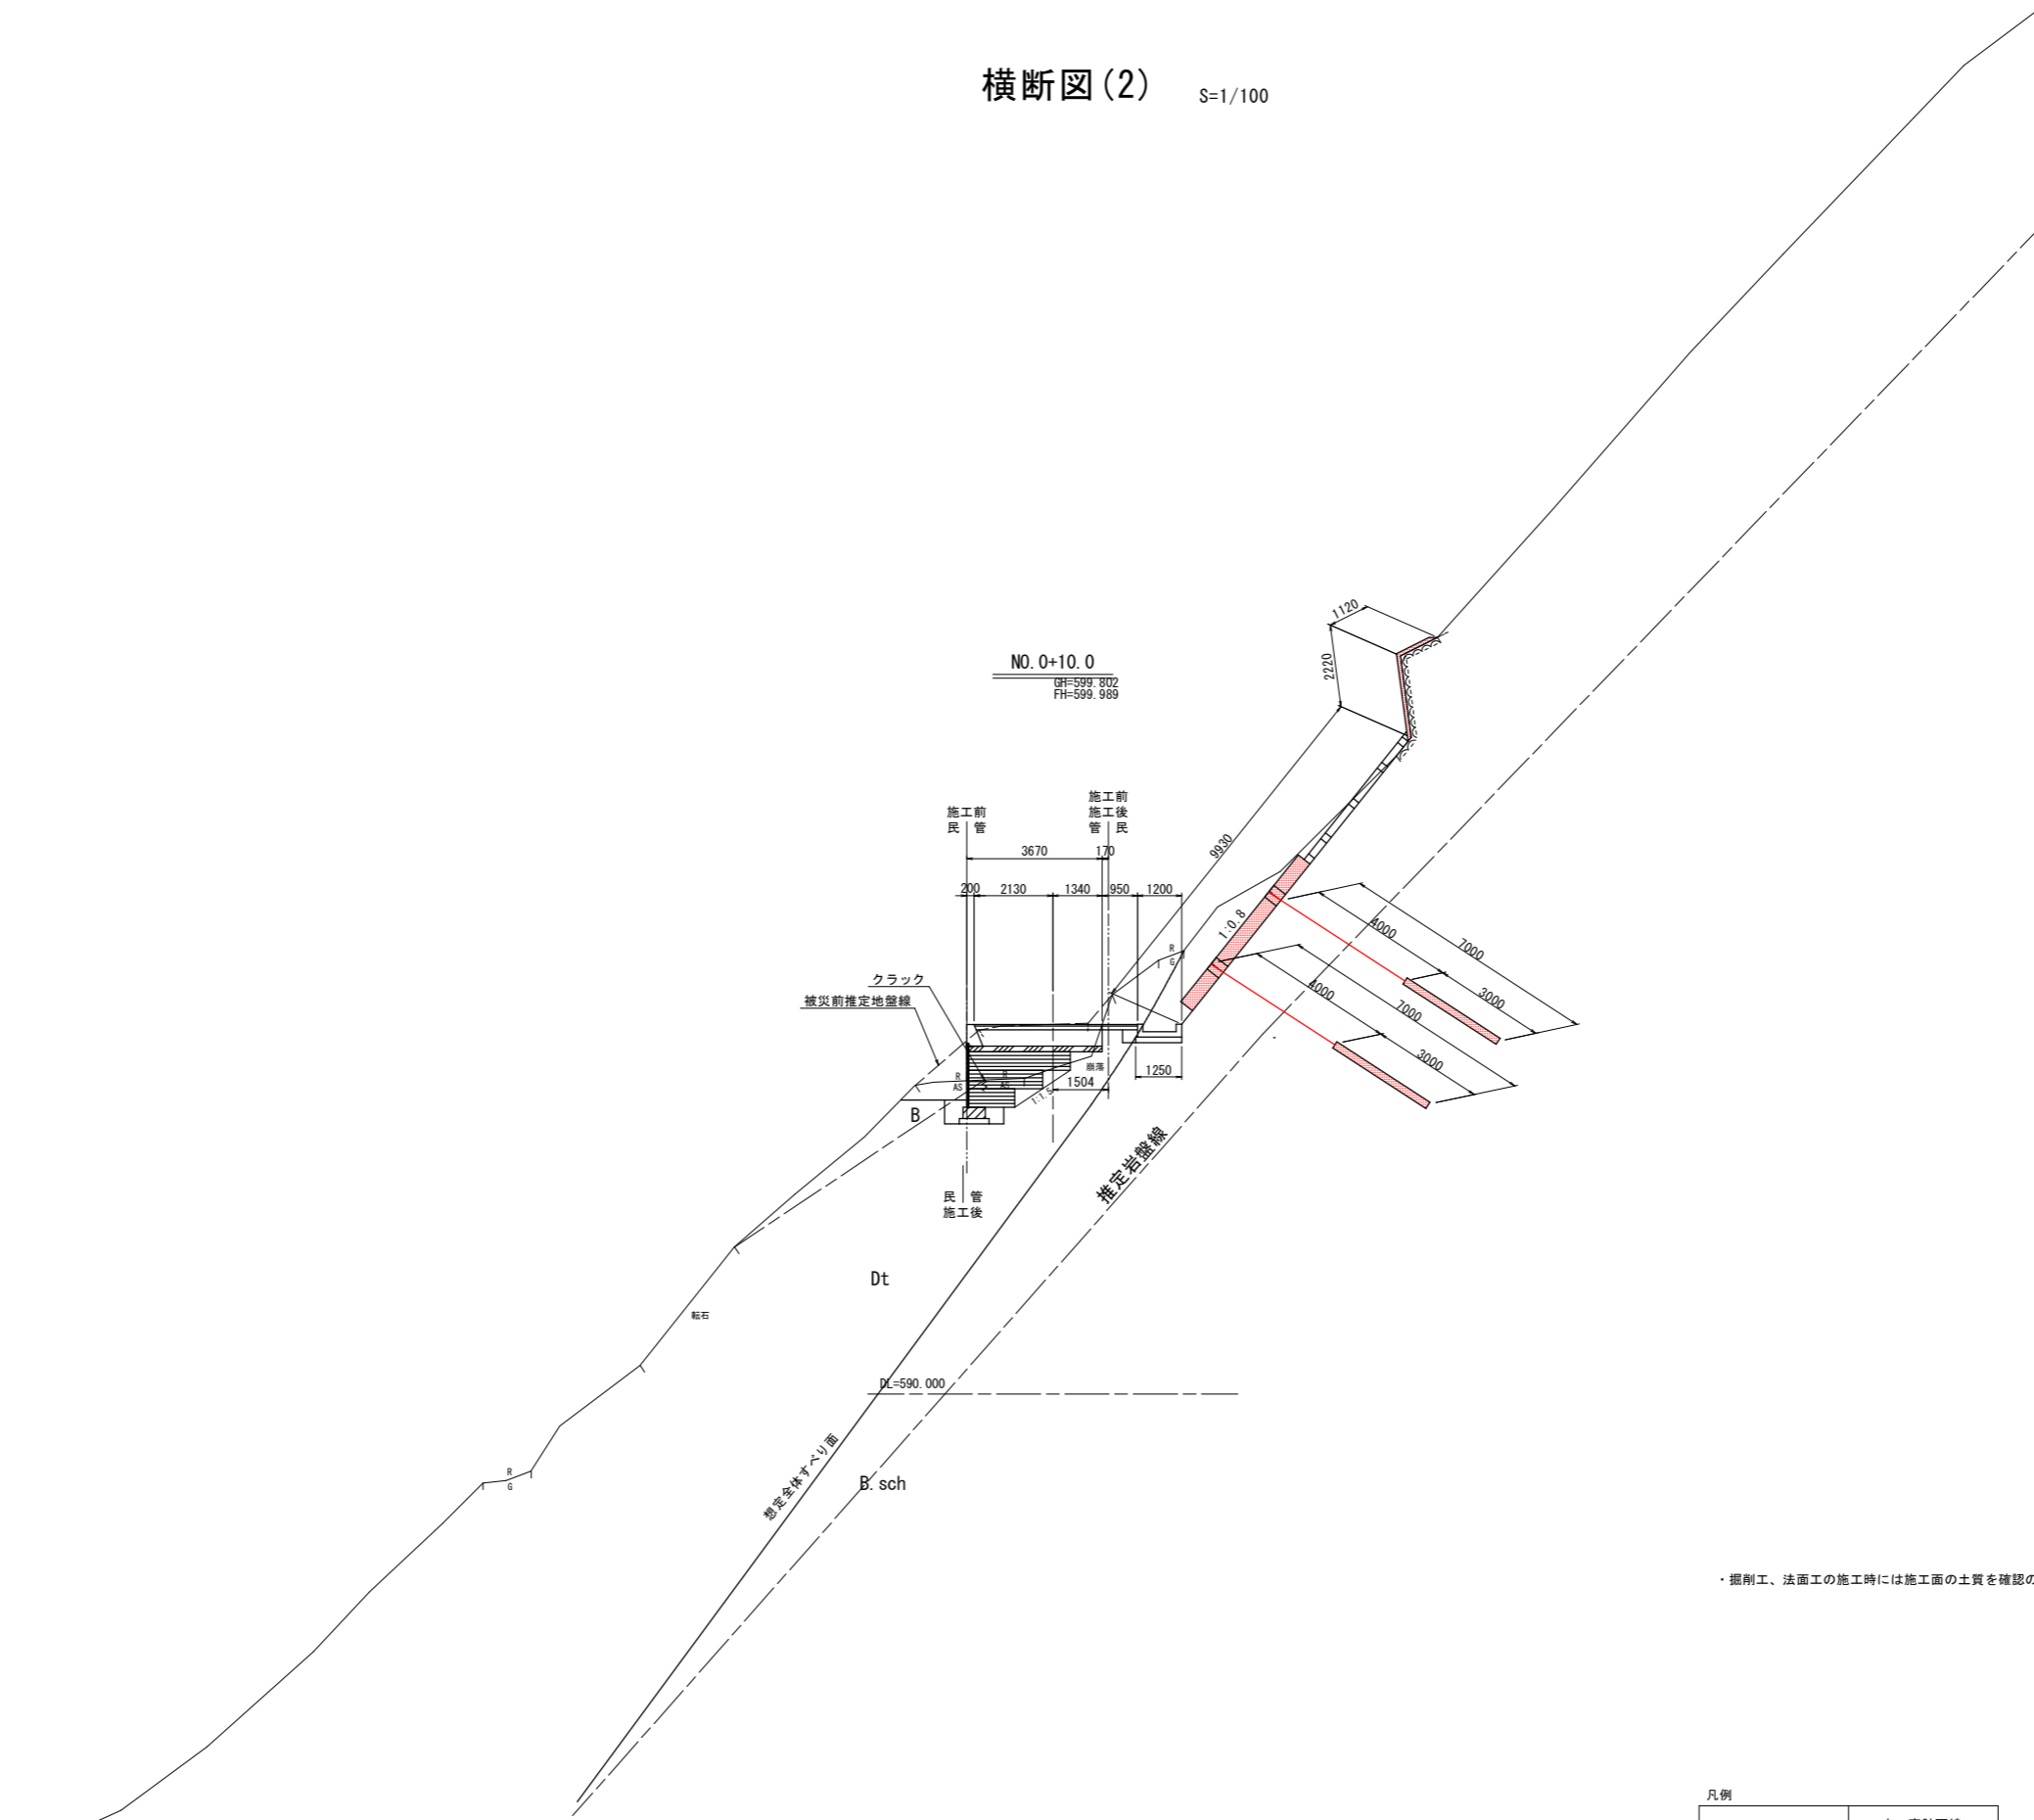


凡例

——	本工事計画線
——	他事業工事

NO. 0+10.0 **実施設計図面**

工事名	R1三土 粟山地すべり 三・山城栗山 斜面対策工事(2)		
路線名等	粟山地すべり防止区域		
工事箇所	三好市山城町栗山(第2分割)		
図面名	横断図(2)		
縮尺	1/100	図面番号	5 / 10
会社名			
事業者名	徳島県西部総合県民局県土整備部(三好)		

横断図(4) S=1/100

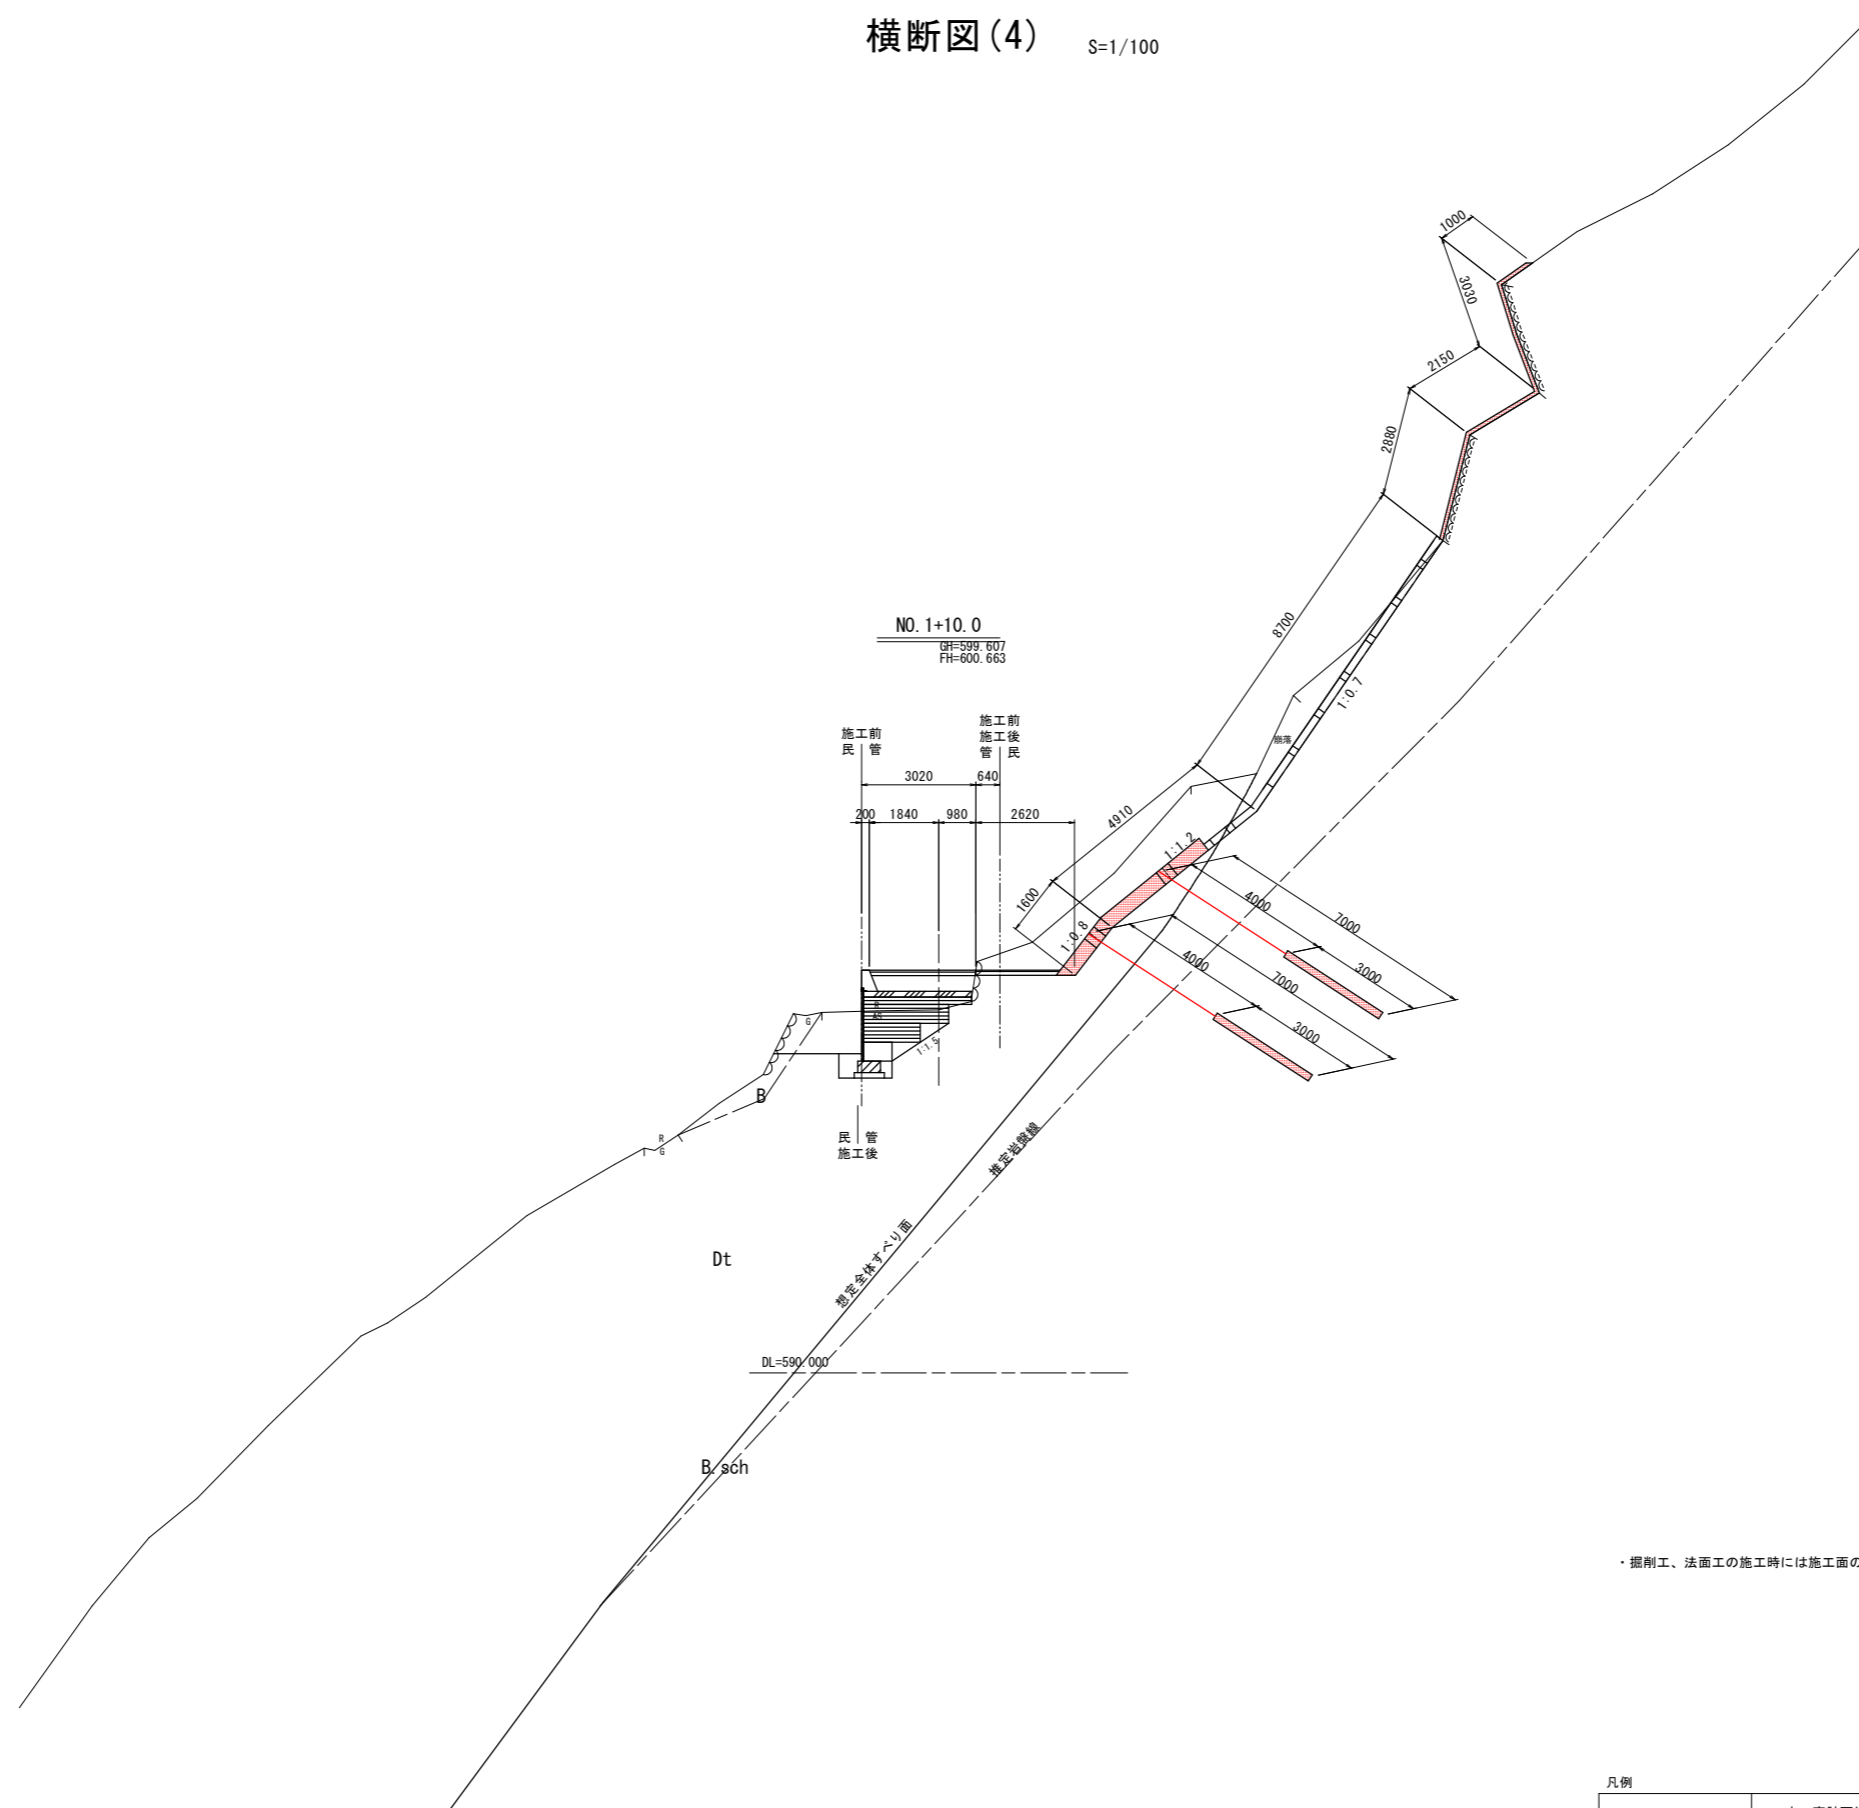

・掘削工、法面工の施工時には施工面の土質を確認の上、工法の再検討が必要な場合は現場監督員と協議を行うこと。


凡例

——	本工事計画線
——	他事業工事

NO.1+10.0 実施設計図面

工事名	R1三土 粟山地すべり 三・山城栗山 斜面対策工事(2)		
路線名等	粟山地すべり防止区域		
工事箇所	三好市山城町栗山(第2分割)		
図面名	横断図(4)		
縮尺	1/100	図面番号	7 / 10
会社名			
事業者名	徳島県西部総合県民局県土整備部(三好)		

横断図(5) S=1/100

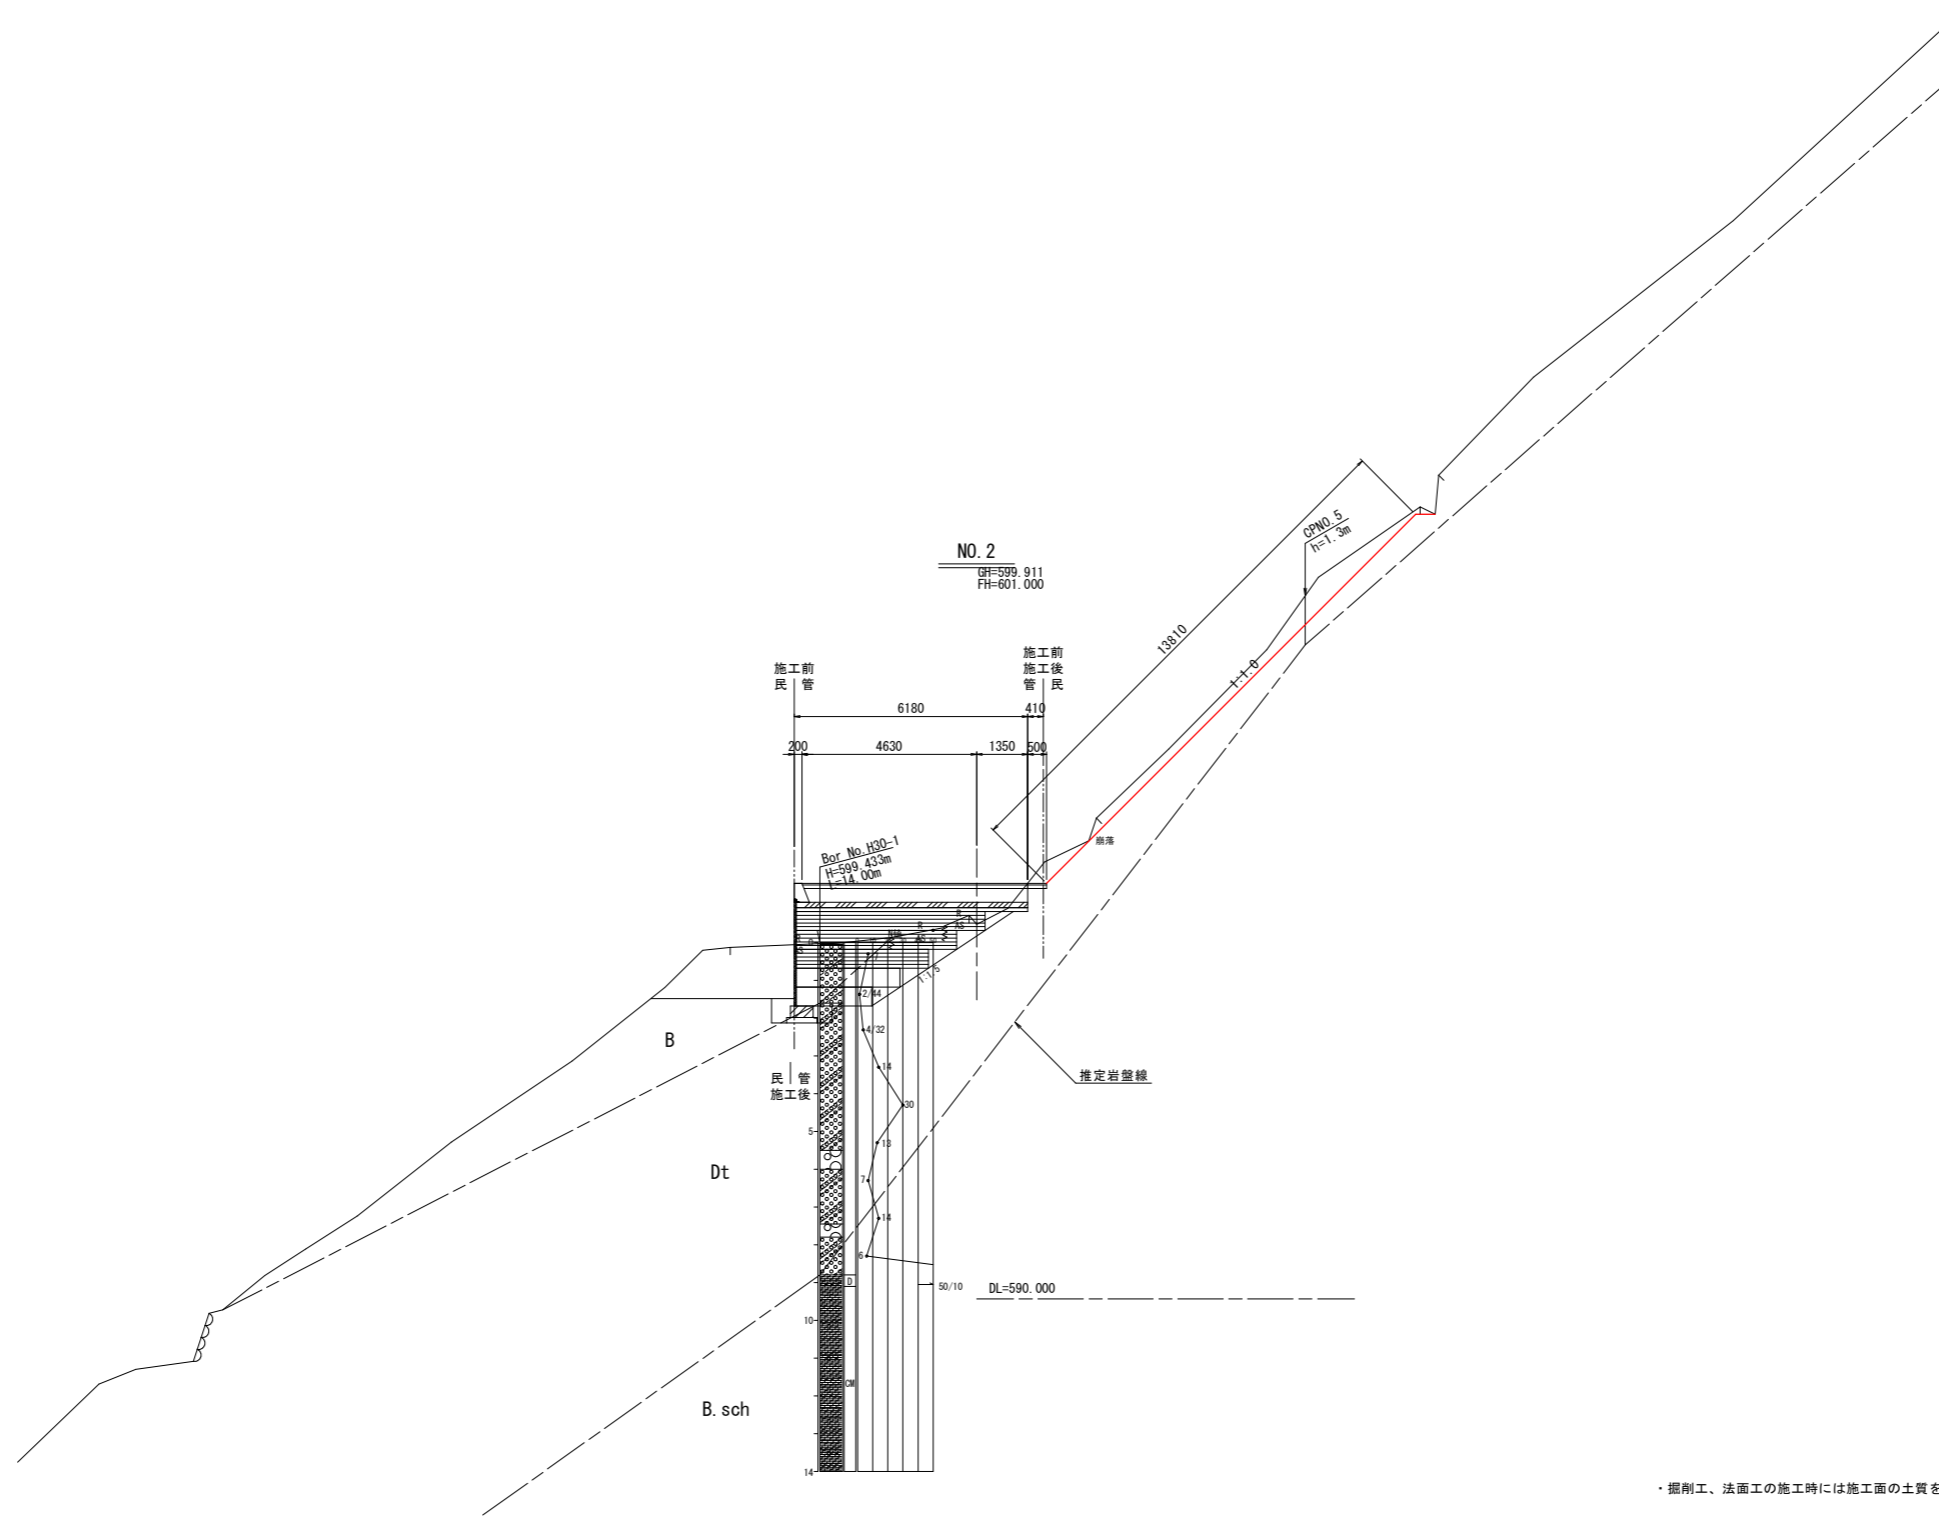

・掘削工、法面工の施工時には施工面の土質を確認の上、工法の再検討が必要な場合は現場監督員と協議を行うこと。

凡例


——	本工事計画線
---	他事業工事

NO.2 実施設計図面

工事名	R1三土 粟山地すべり 三・山城栗山 斜面対策工事(2)		
路線名等	粟山地すべり防止区域		
工事箇所	三好市山城町栗山(第2分割)		
図面名	横断図(5)		
縮尺	1/100	図面番号	8 / 10
会社名			
事業者名	徳島県西部総合県民局県土整備部(三好)		

構造図(1) S=1/100

法面整形工(切土部・土砂) A=164.51+72.49=237.00m²
 吹付砕工 (B200×H200 1.20m×1.20m) A=260.13+72.49=332.62m²
 吹付砕工 (B400×H400 3.50m×3.50m) A=164.51m²


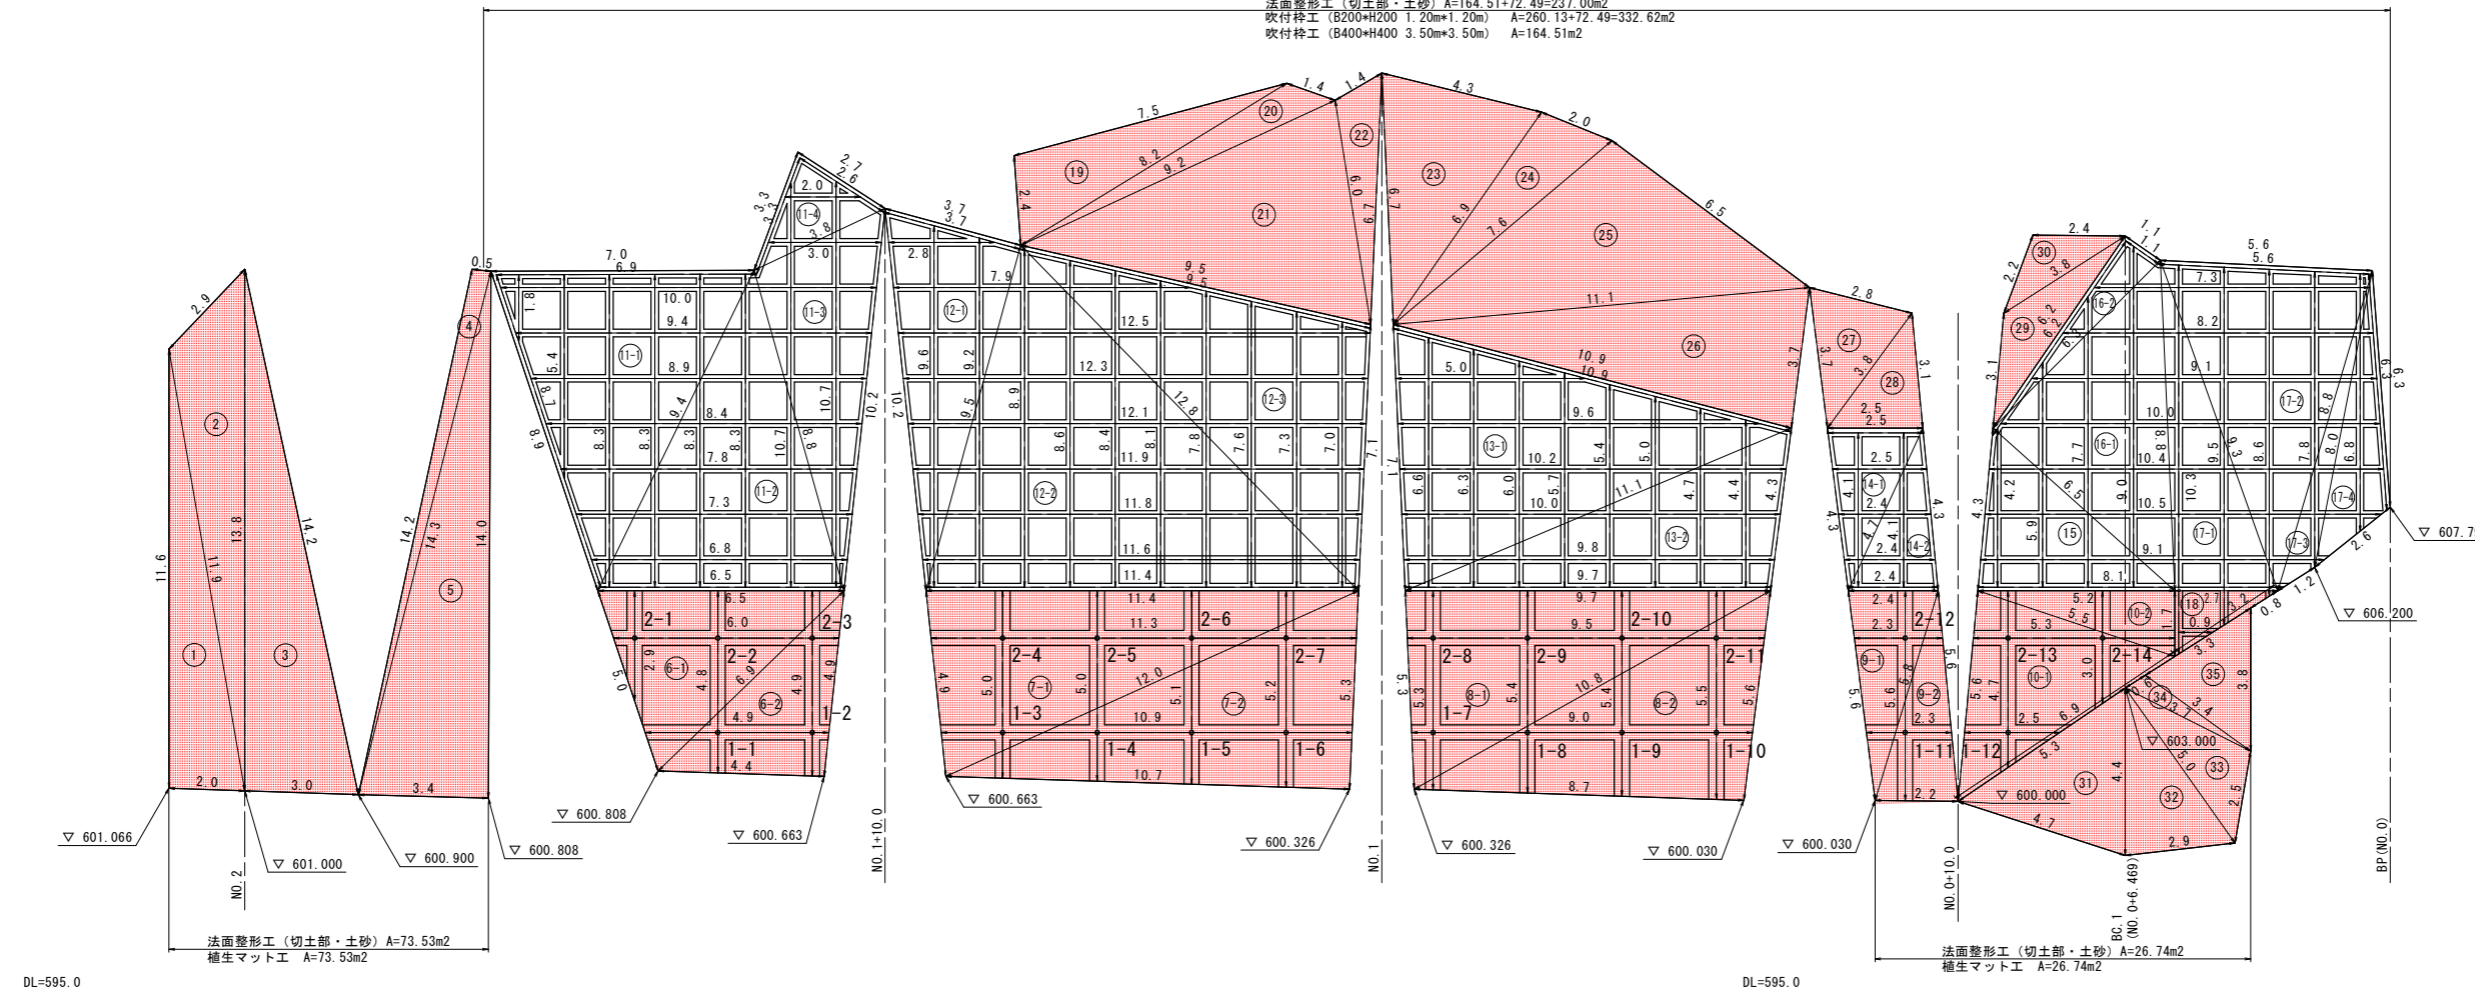


・法面工については、掘削後に再計測を行い施工範囲について現場監督員と協議を行い決定すること。

アンカー工展開図 S=1/200

1 段目

2 段目

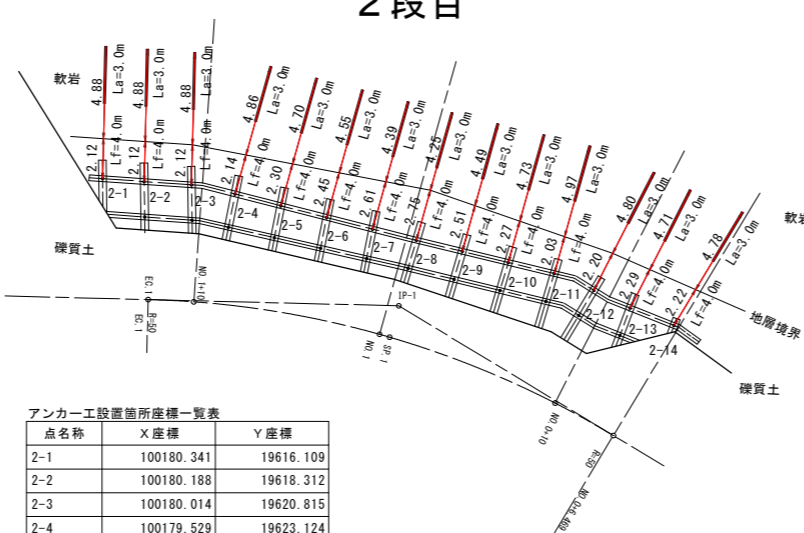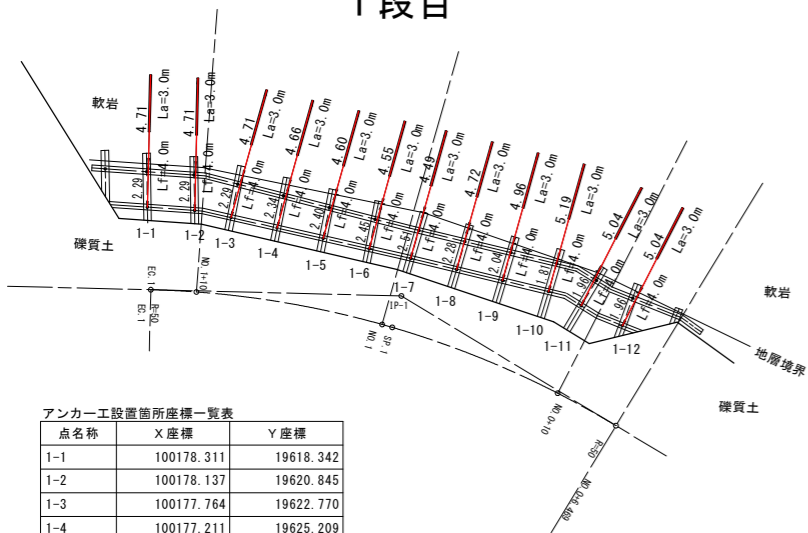


アンカー工設置箇所座標一覧表

点名称	X座標	Y座標
1-1	100178.311	19618.342
1-2	100178.137	19620.845
1-3	100177.764	19622.770
1-4	100177.211	19625.209
1-5	100176.659	19627.648
1-6	100176.106	19630.087
1-7	100175.601	19632.281
1-8	100175.013	19634.714
1-9	100174.424	19637.147
1-10	100173.836	19639.580
1-11	100173.097	19641.310
1-12	100172.035	19643.497

アンカー工設置箇所座標一覧表

点名称	X座標	Y座標
2-1	100180.341	19616.109
2-2	100180.188	19618.312
2-3	100180.014	19620.815
2-4	100179.529	19623.124
2-5	100178.908	19625.549
2-6	100178.286	19627.974
2-7	100177.665	19630.399
2-8	100177.079	19632.718
2-9	100176.492	19635.151
2-10	100175.906	19637.585
2-11	100175.319	19640.019
2-12	100174.428	19642.113
2-13	100173.492	19644.036
2-14	100172.567	19646.359

標準断面図 S=1/100

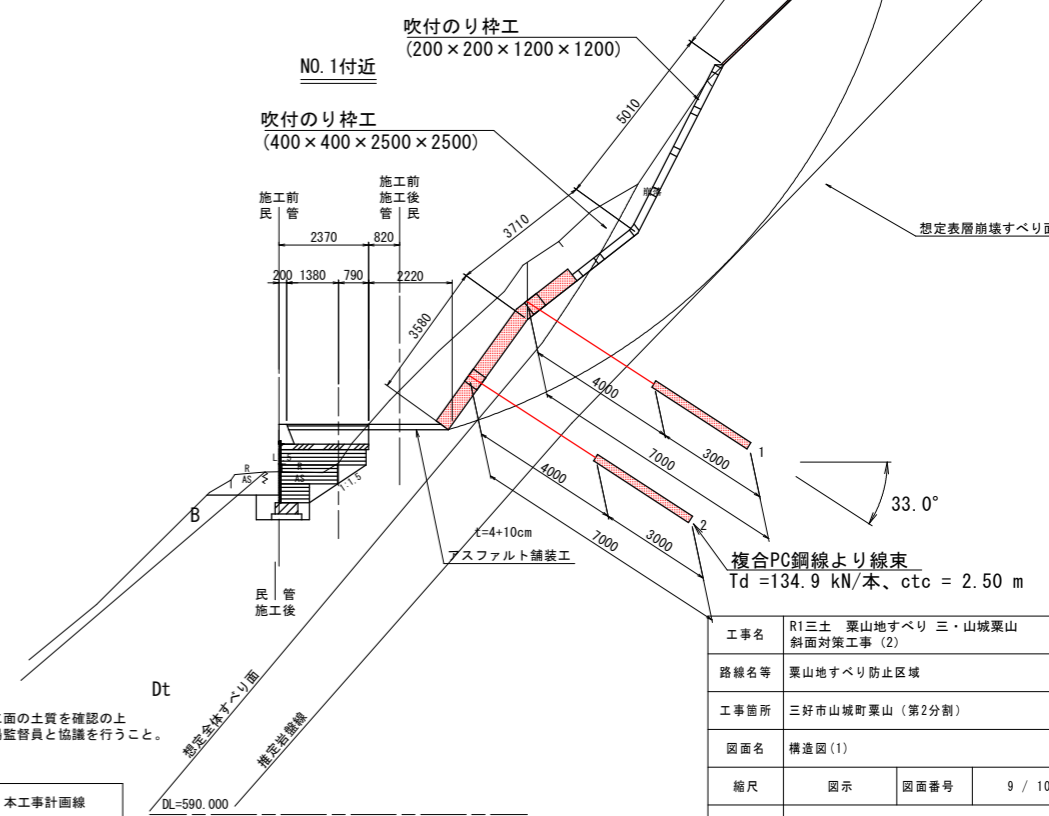

・掘削工、法面工の施工時には施工面の土質を確認の上、工法の再検討が必要な場合は現場監督員と協議を行うこと。


凡例

——	本工事計画線
——	他事業工事


工事名	R1三土 粟山地すべり 三・山城栗山 斜面対策工事(2)
路線名等	粟山地すべり防止区域
工事箇所	三好市山城町栗山(第2分割)
図面名	構造図(1)
縮尺	図示 図面番号 9 / 10
会社名	
事業者名	徳島県西部総合県民局県土整備部(三好)

構造図(2)


標準横断面図 S=1/30

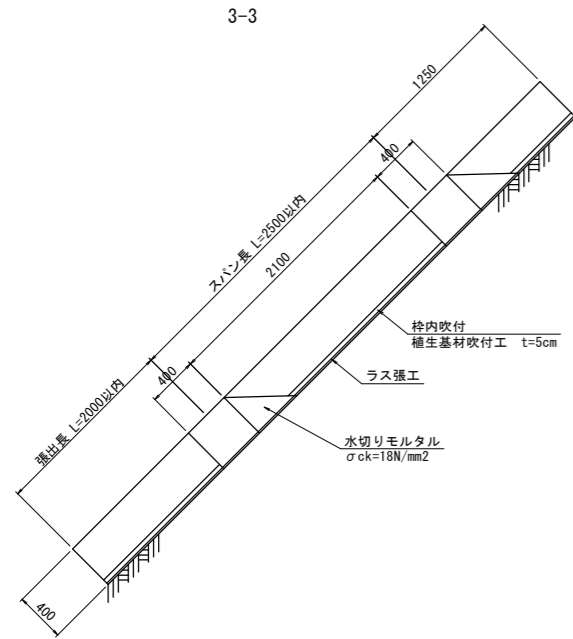


枠内吹付 (植生基材吹付工) S=1/10

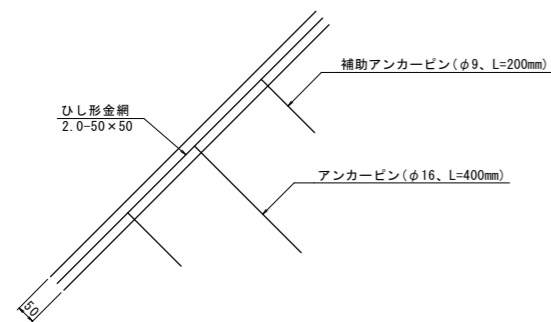


A-A断面 S=1/10

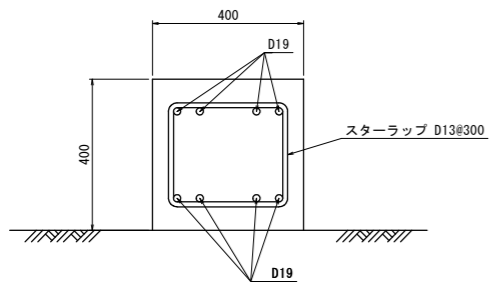

吹付枠工 詳細図 S=1/30

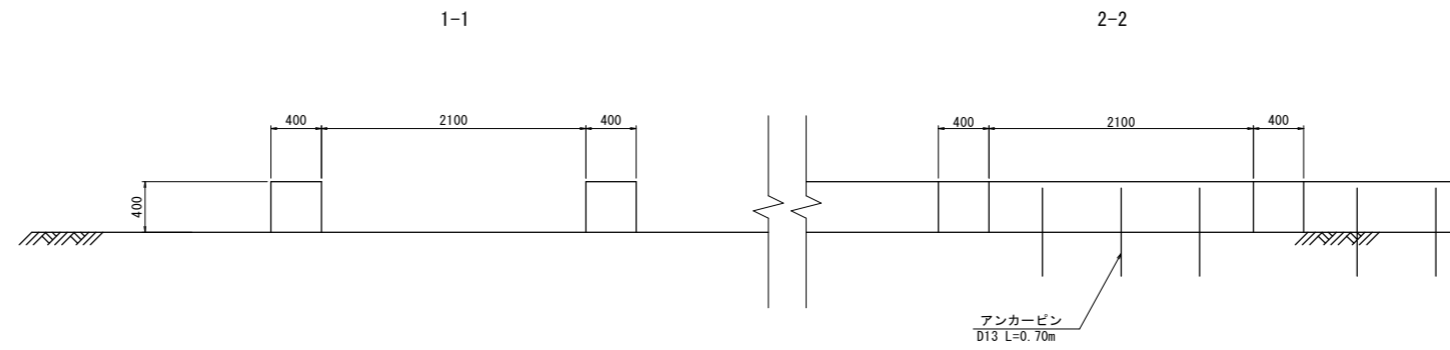

展開図 S=1/30

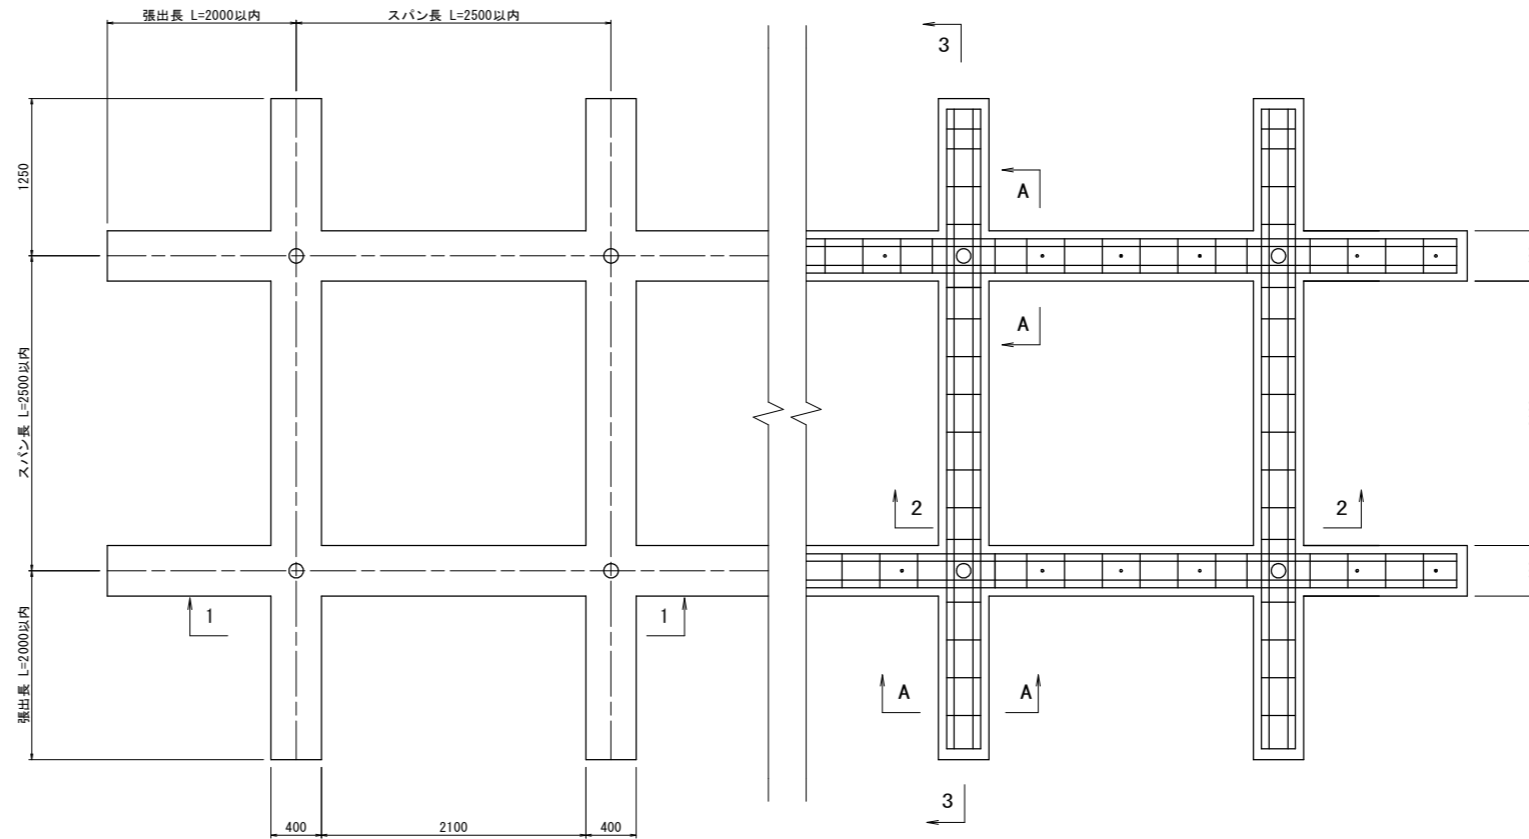

実施設計図面

工事名	R1三土 粟山地すべり 三・山城栗山 斜面対策工事(2)		
路線名等	粟山地すべり防止区域		
工事箇所	三好市山城町栗山(第2分割)		
図面名	構造図(2)		
縮尺	図示	図面番号	10 / 10
会社名			
事業者名	徳島県西部総合県民局県土整備部(三好)		