



平面図

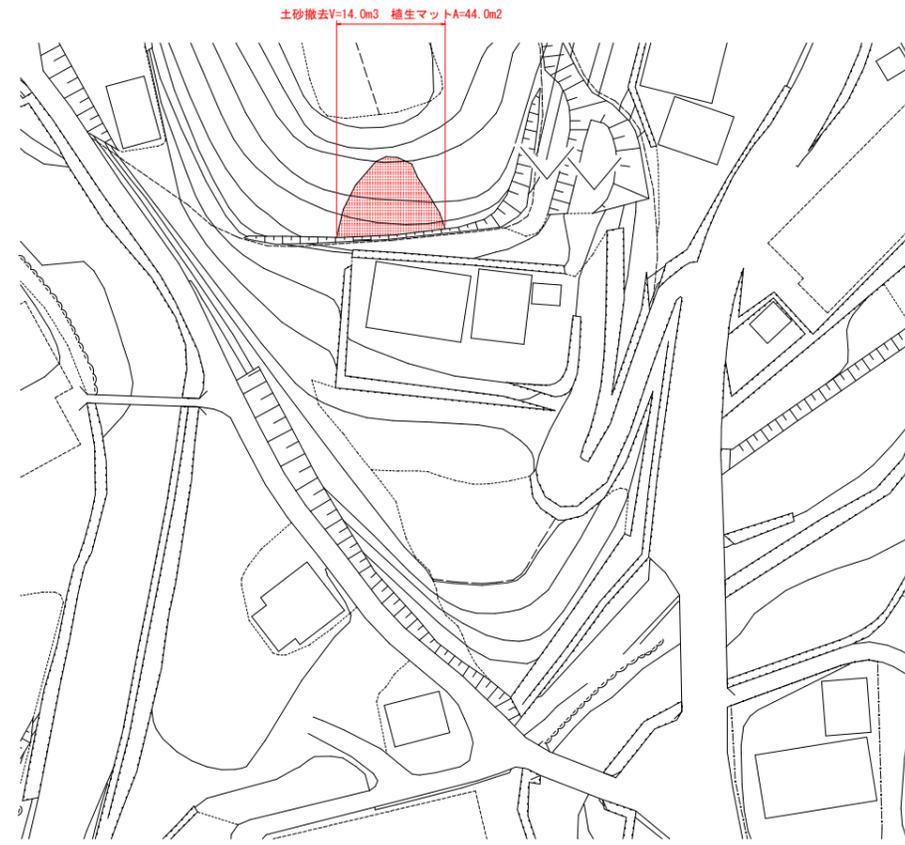

標準断面図

S=1:50

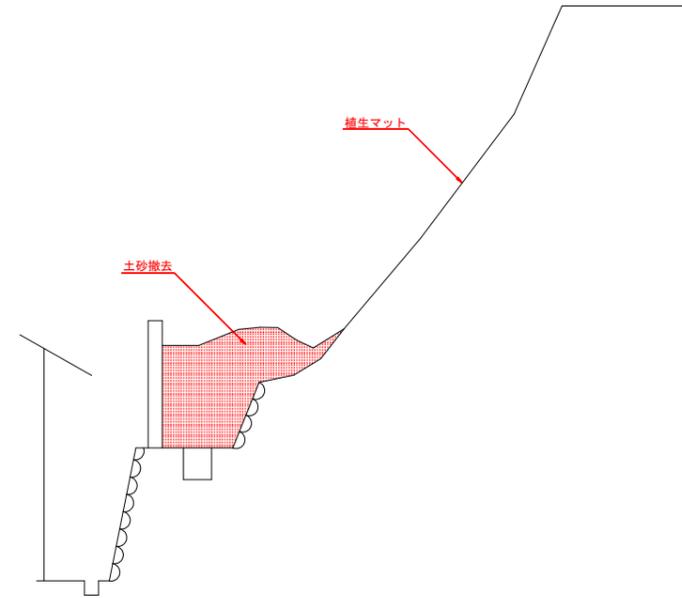

工事名	R2徳耕 県単 六十部 地すべり施設修繕工事		
路線名等	六十部地区		
工事箇所	勝浦郡上勝町		
図面名	平面図、標準断面図		
縮尺	図示	図面番号	1 / 1
会社名			
事業者名	徳島県東部農林水産局<徳島>		