



## 平面図

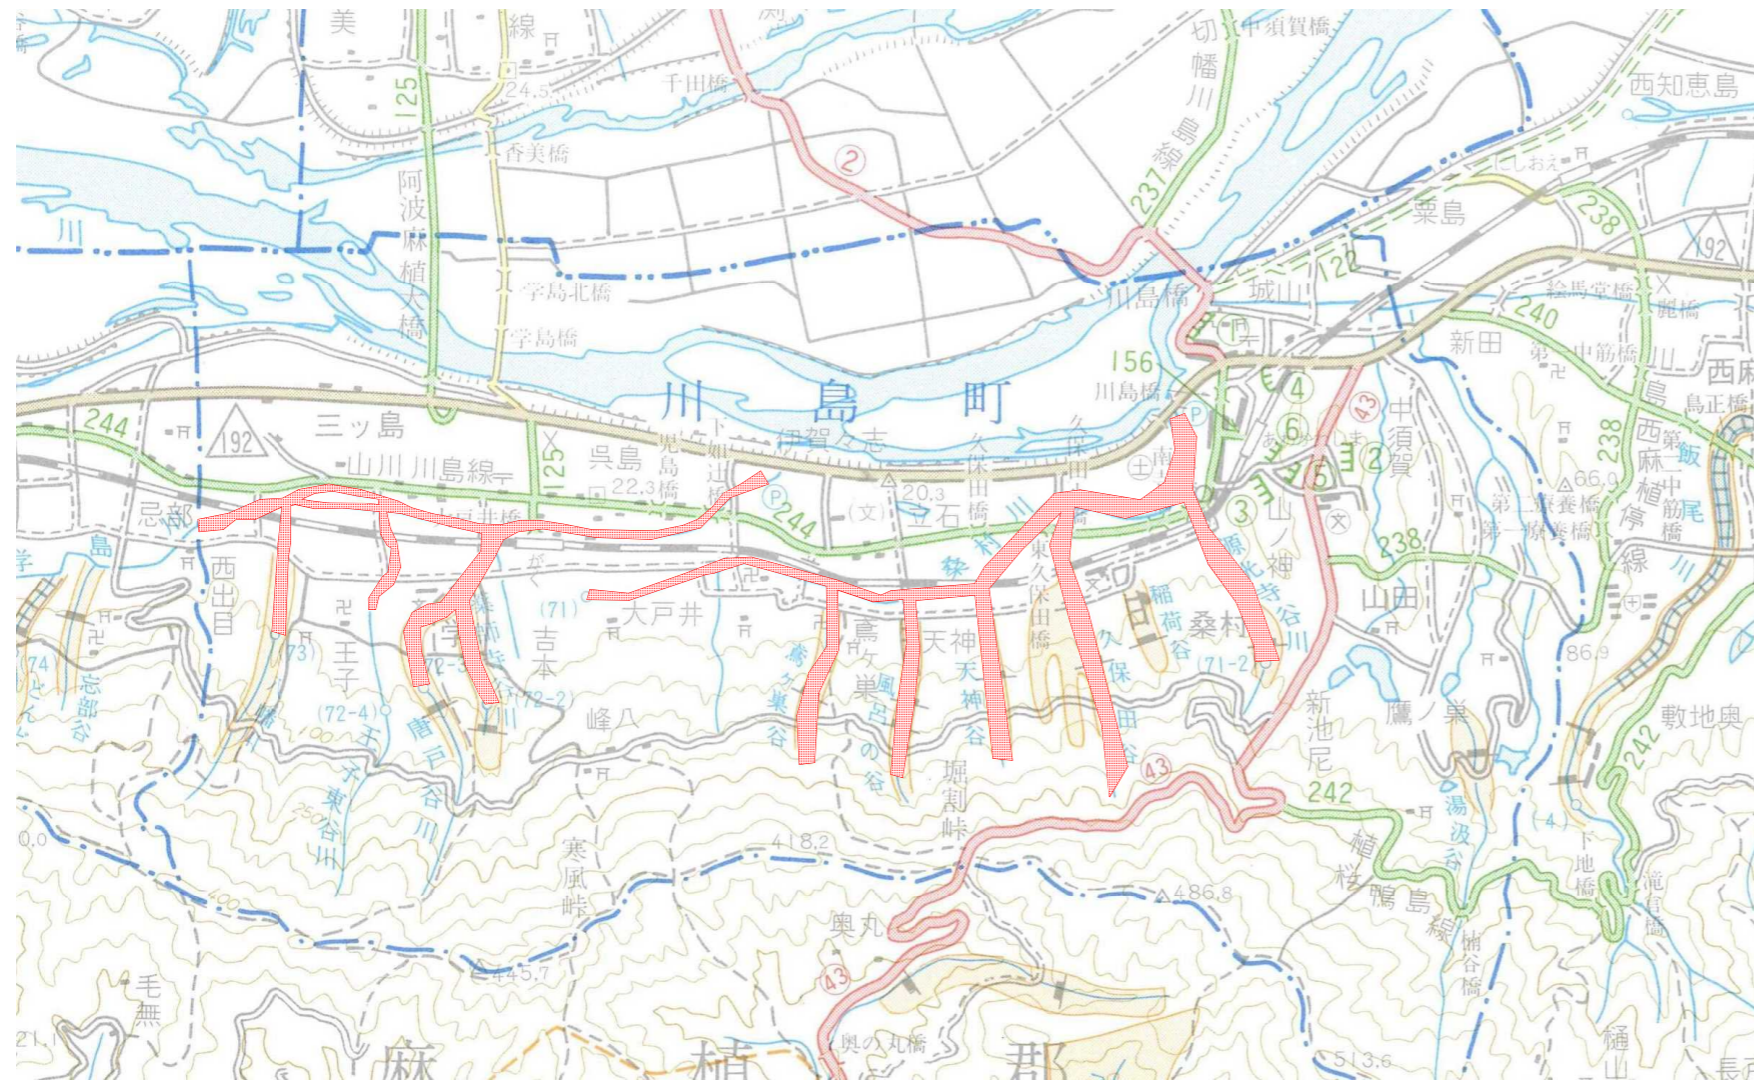

種別	細別	単位	数量	摘要
除草	除草	m2	5,000	
	処分(草)	t	15	
伐木	伐木	箇所	3	
	処分(木)	t	3	
掘削工	掘削	m3	100	
	運搬	m3	100	
土砂等運搬		m3	300	

桑村川他吉野川市川島町内の県管理河川を対象とする。  
業務実施箇所及び時期については、監督員より指示する。  
業務数量は予定数量であり、発注後変更することがある。

## 標準断面図

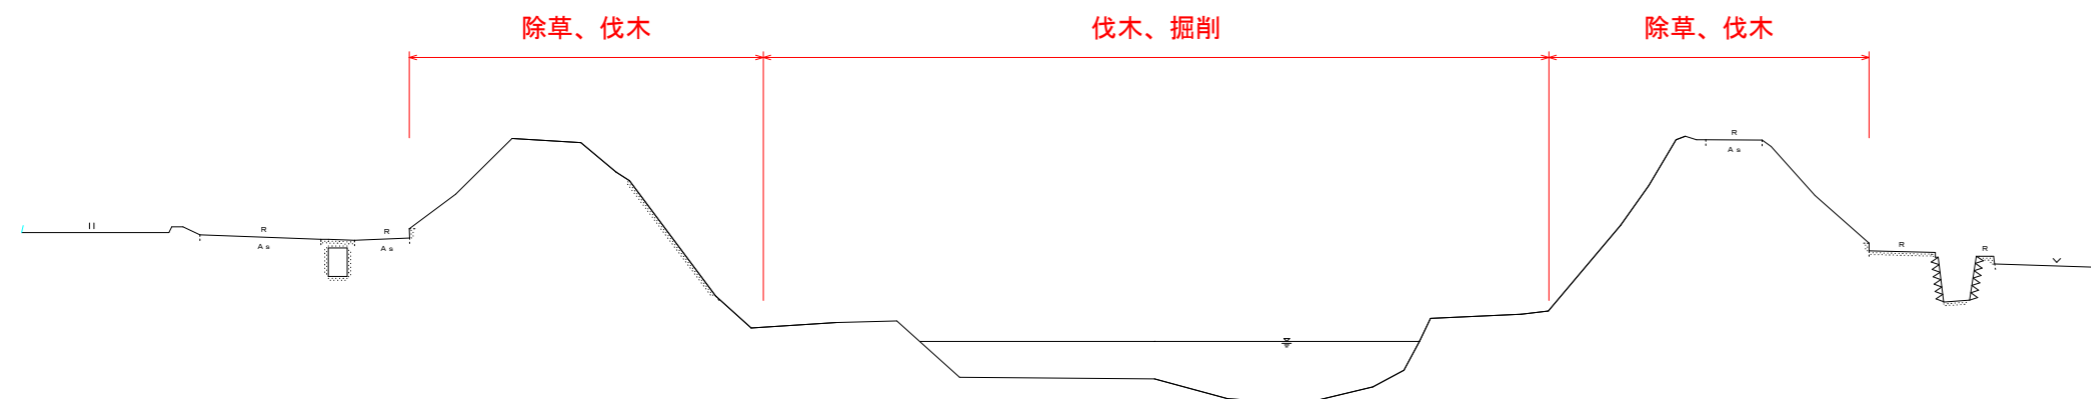

## 当初設計図面

工事名	R1吉土 桑村川他 吉・川島桑村他 河川維持業務(3)		
路線名等	桑村川他		
工事箇所	吉野川市川島町桑村他(第3分割)		
図面名	平面図		
縮尺	No scale	図面番号	1 / 1
会社名	-		
事業者名	徳島県 東部県土整備局<吉野川>		