


# 位置図

㊦主要地方道西祖谷山山城線其1

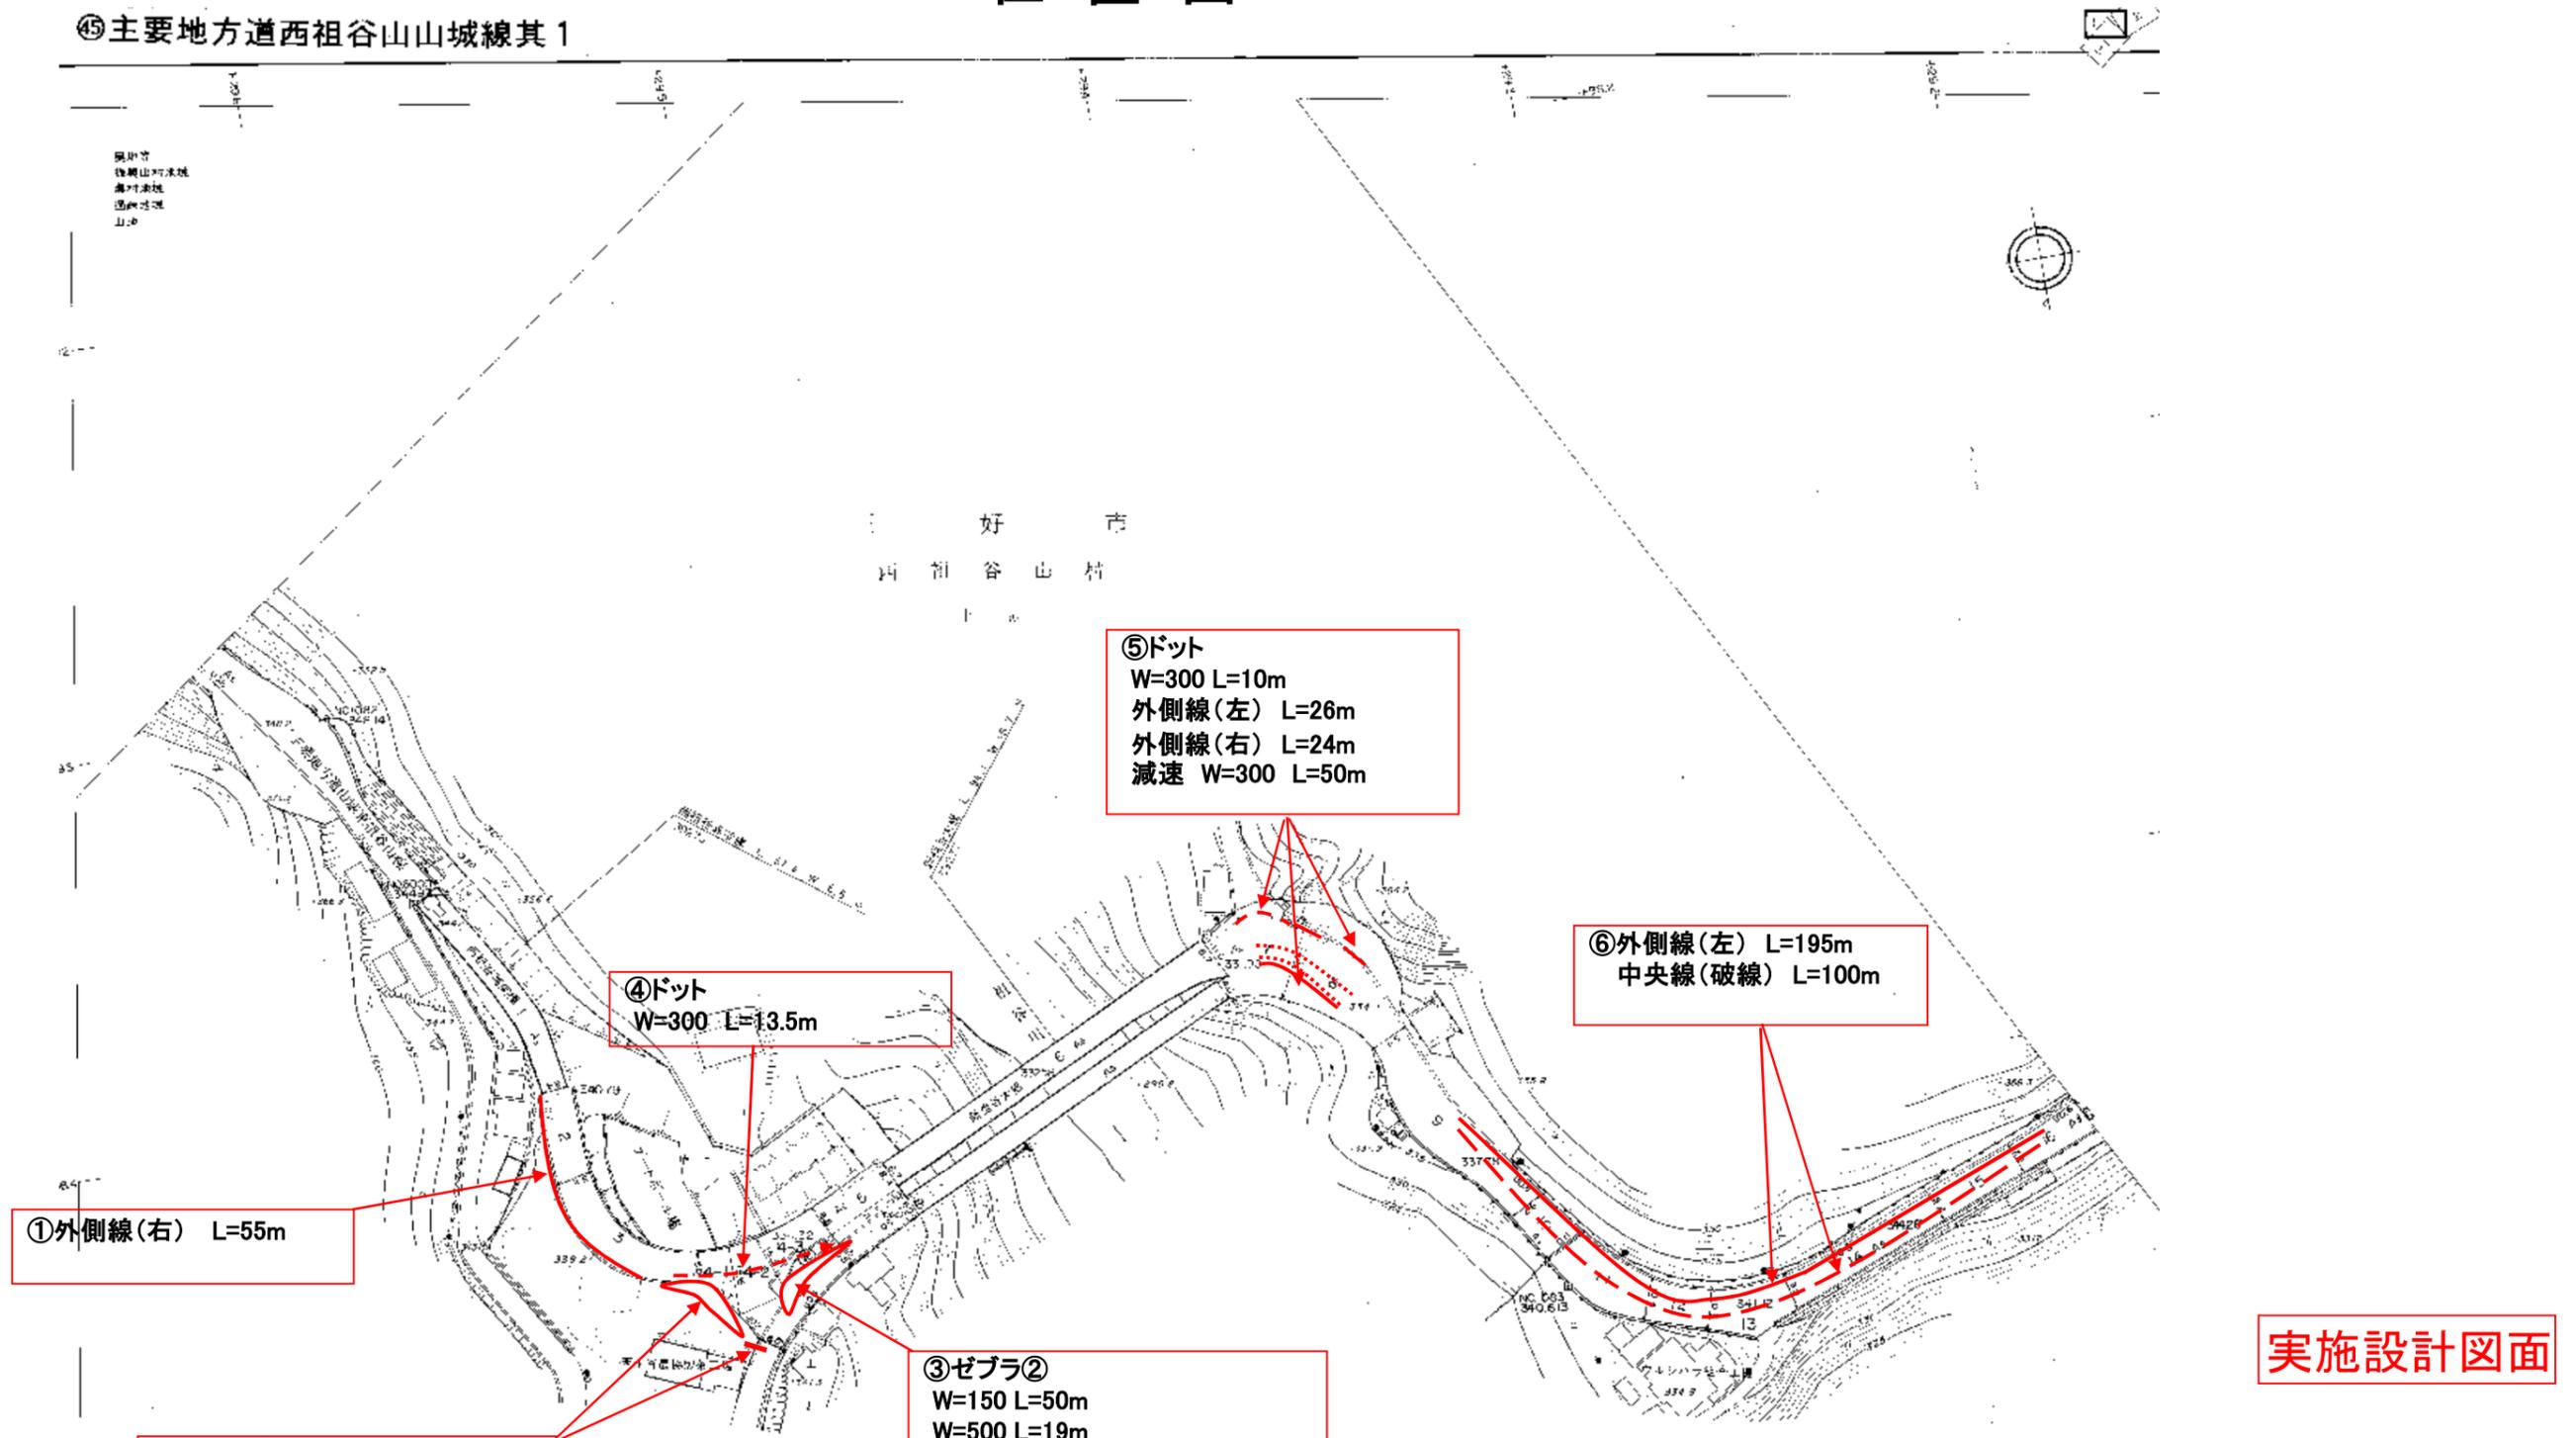

実施設計図面

工事名	R2三土 西祖谷山山城線 三・西祖谷尾井ノ内他 区画線工事		
路線名	(主)西祖谷山山城線		
工事箇所	三好市西祖谷山村尾井ノ内他		
図面名	平面図・位置図		
縮尺	フリー	図面番号	
西部総合県民局県土整備部<三好>			