


平面図 S=1:500

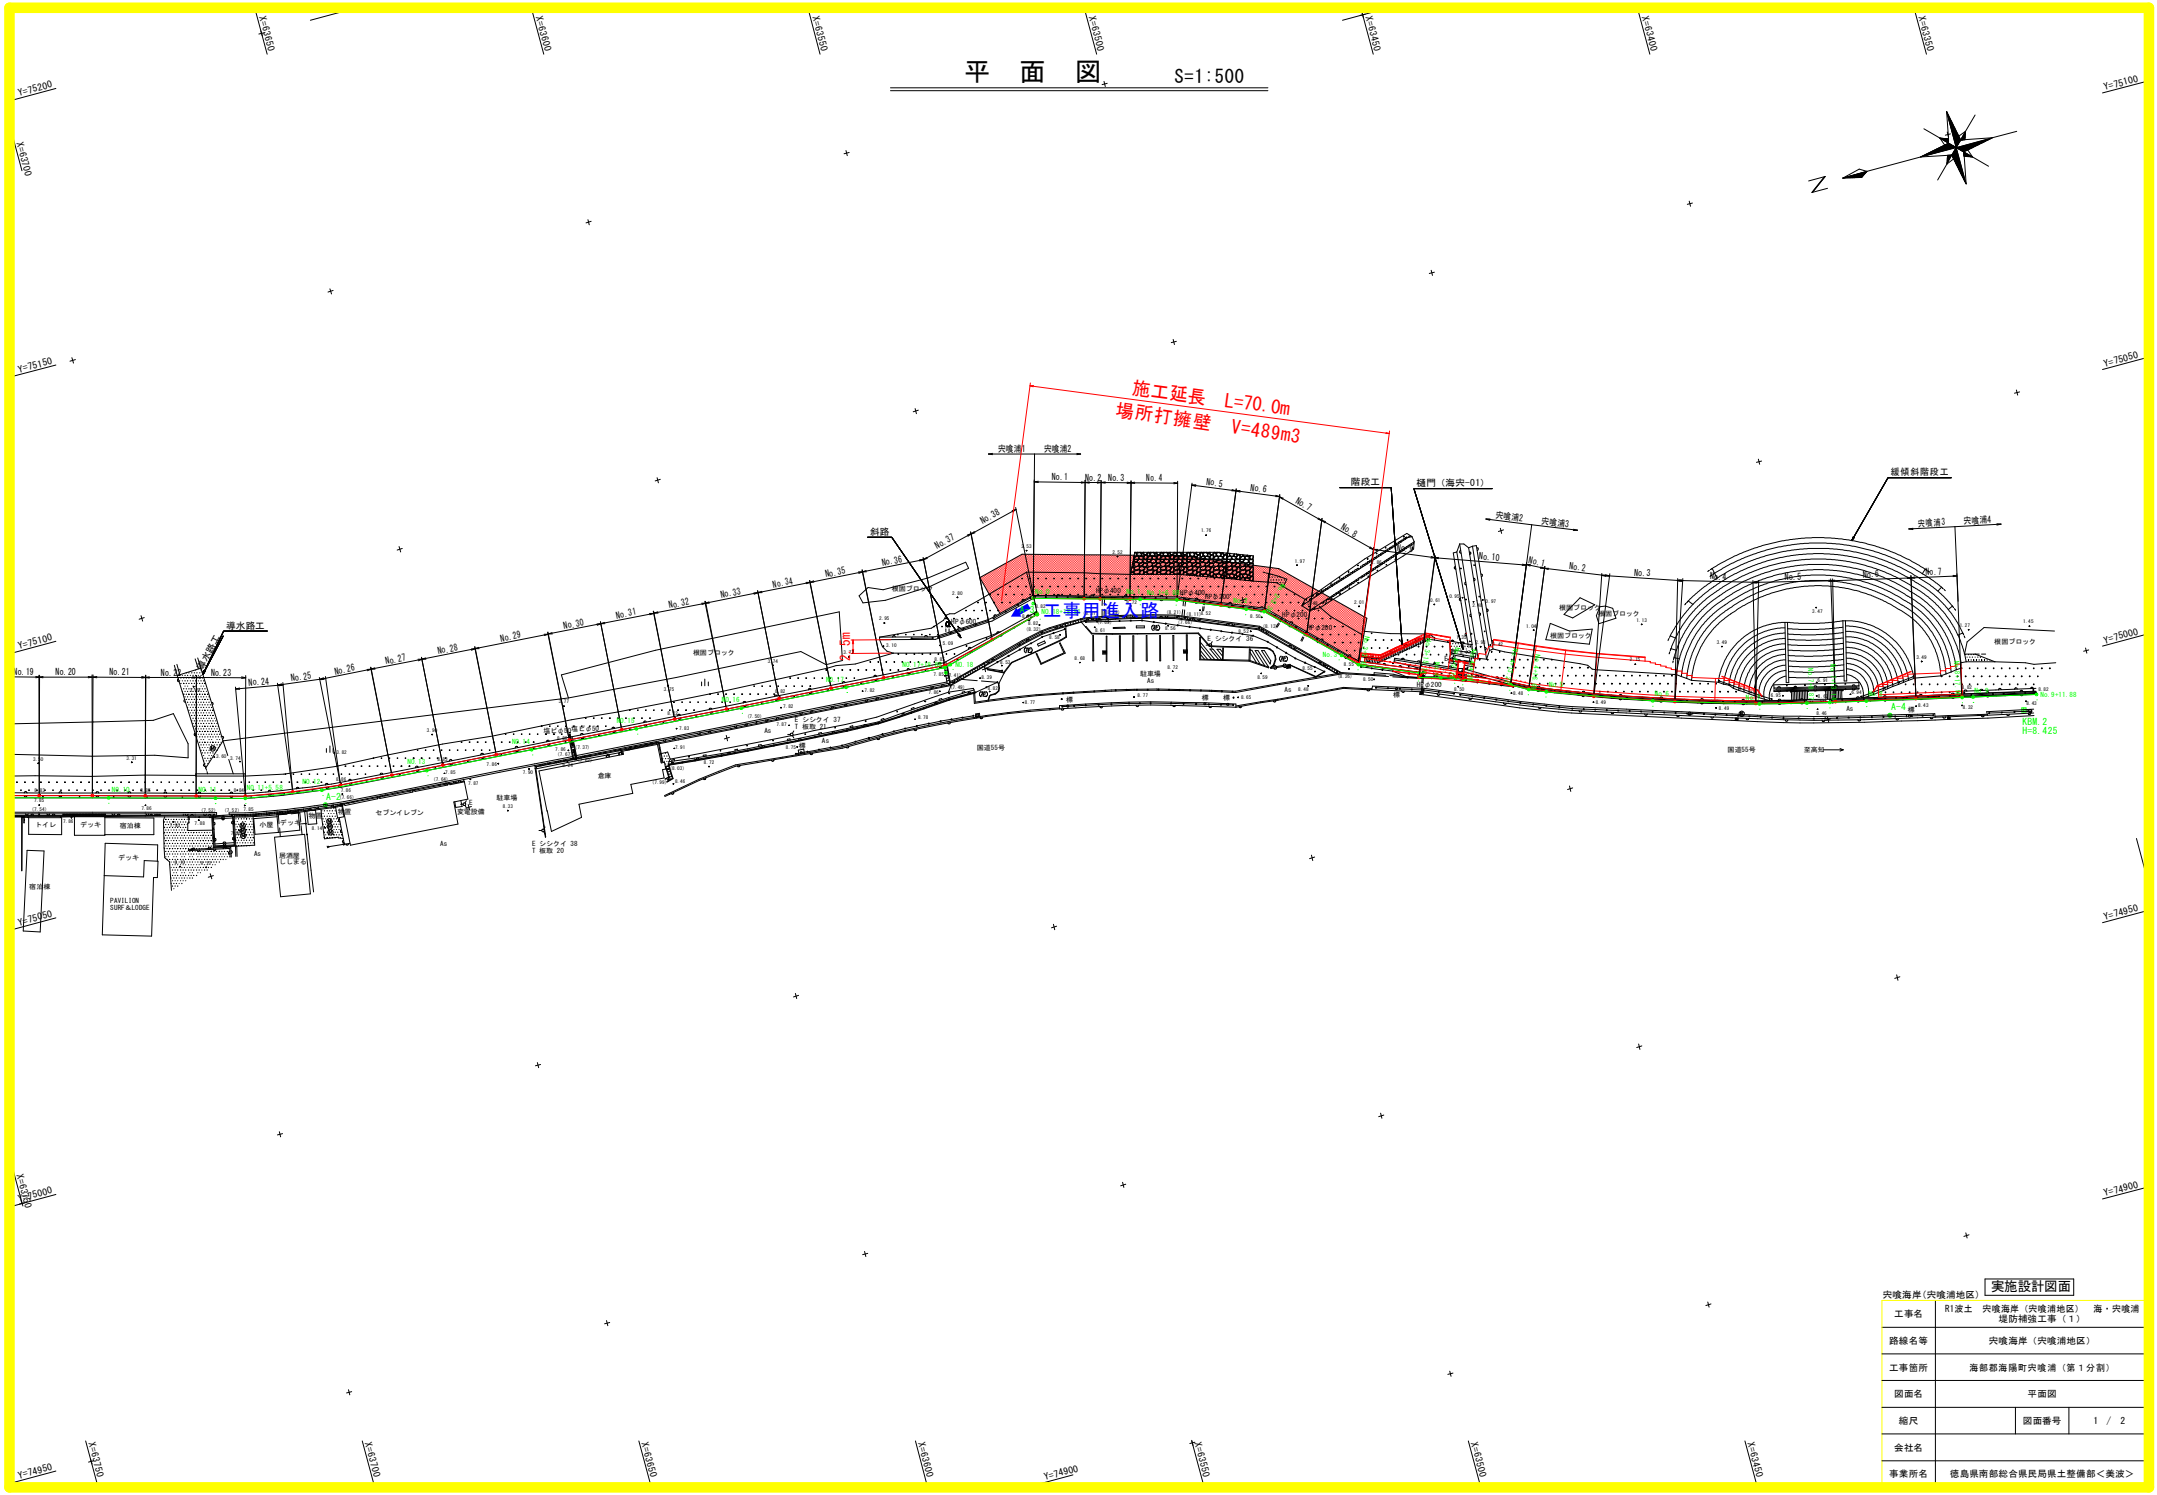

実施設計図面	
工事名	R1渡土 突境海岸(突境浦地区) 海・突境浦堤防補強工事(1)
路線名等	突境海岸(突境浦地区)
工事箇所	海部郡海陽町突境浦(第1分割)
図面名	平面図
縮尺	図面番号 1 / 2
会社名	
事業所名	徳島県南部総合振興局県土整備部<美波>

