


計画平面図(その1) S=1:500

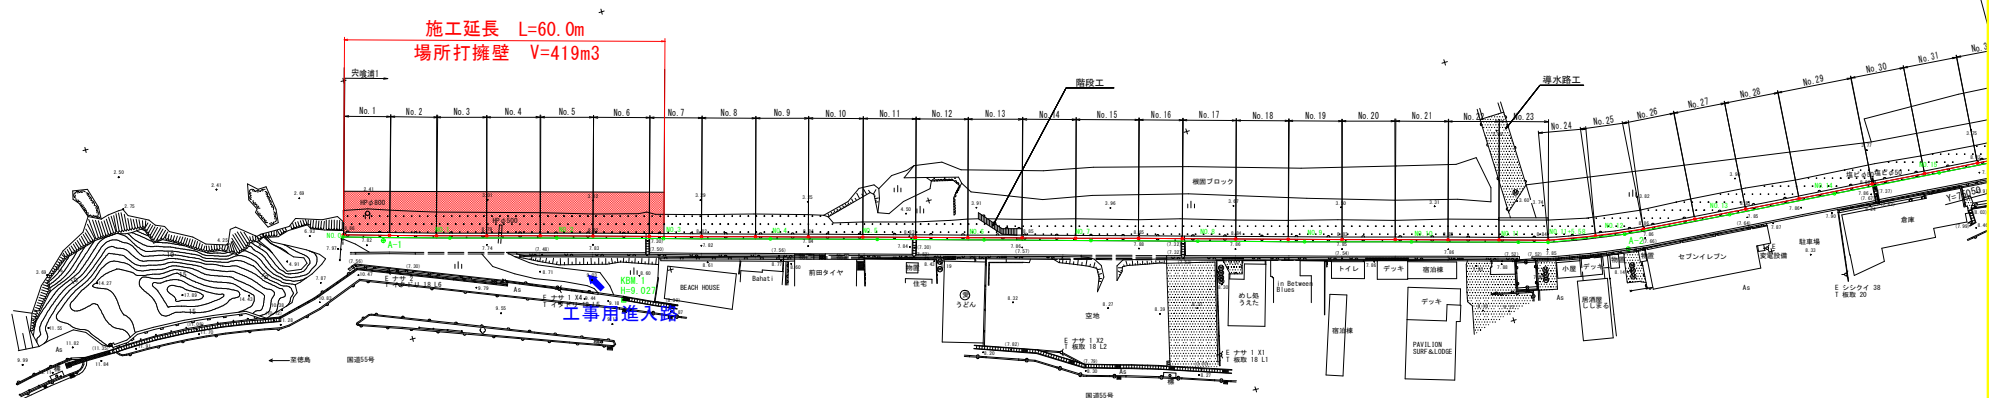

基準点座標リスト

点名	X座標	Y座標	Z座標
A-1	63005.524	75119.183	7.873
A-2	63076.830	75057.396	7.842
A-3	63130.775	75074.456	8.783
A-4	63308.622	74977.729	8.421

\*Z座標は直接水準による値

中心点座標リスト(路線1)

点名	X座標	Y座標
No. 0	63091.641	75121.803
No. 1	63088.382	75116.433
No. 2	63086.026	75111.751
No. 3	63044.768	75106.990
No. 4	63026.470	75100.744
No. 5	63011.174	75096.483
No. 6	62991.877	75090.231
No. 7	62972.993	75084.921
No. 8	63152.306	75079.620
No. 9	63236.015	75074.362
No. 10	63214.702	75069.153
No. 11	63090.402	75064.912
No. 11-15.28	63096.015	75064.454
No. 12	63078.776	75060.206
No. 13	63065.821	75056.017
No. 14	63038.880	75051.374
No. 15	63016.924	75046.897
No. 16	62995.909	75042.712
No. 17	62974.011	75038.417
No. 17-18.28	62971.168	75038.202
No. 18	63054.979	75032.454
No. 18-19.81	63057.892	75037.318

中心点座標リスト(路線2)

点名	X座標	Y座標
No. 0	63091.638	75060.463
No. 1	63151.579	75056.061
No. 1+6.68	63311.928	75053.700
No. 2	63499.852	75048.132
No. 2+3.38	63468.747	75044.844
No. 3	63484.681	75038.302
No. 3+2.62	63482.229	75032.899
No. 3+16.14	63441.627	75028.211
No. 4	63468.029	75026.334
No. 4+2.22	63468.551	75023.562
No. 4+4.26	63464.019	75024.843
No. 4+12.22	63460.039	75021.624
No. 4+16.09	63462.090	75019.842
No. 5	63449.597	75016.684
No. 5+3.73	63426.797	75013.915
No. 6	63441.630	75006.155
No. 6+6.81	63462.037	75003.896
No. 7+1.74	63395.876	75001.262
No. 8	63392.188	75001.489
No. 8+17.50	63274.683	74997.026
No. 9	63372.687	74997.050
No. 9+11.88	63361.092	74994.442

控え点座標リスト(路線1)

点名	X座標	Y座標
No. 181	63002.916	75120.840
No. 181	63088.640	75116.467
No. 181	63088.321	75116.293
No. 181	63050.000	75106.000
No. 181	63020.228	75099.778
No. 181	62811.423	75094.311
No. 181	63192.138	75088.259
No. 181	63227.828	75086.858
No. 181	63155.660	75076.674
No. 181	63194.273	75072.397
No. 181	63174.906	75068.190
No. 181	63059.660	75062.947
No. 181	63069.717	75061.466
No. 181	63078.852	75059.209
No. 181	63069.909	75057.079
No. 181	63063.946	75056.316
No. 181	63114.891	75056.859
No. 181	63046.034	75052.744
No. 181	63070.975	75052.413
No. 17+18.88R1	63051.221	75051.204
No. 181	63065.821	75048.488
No. 18+19.81R1	63057.642	75048.352

控え点座標リスト(路線2)

点名	X座標	Y座標
No. 181	63338.097	75059.487
No. 181	63318.849	75054.698
No. 181	63312.546	75052.272
No. 181	63300.235	75047.212
No. 2+3.38R1	63487.445	75044.129
No. 181	63480.558	75044.486
No. 2+3.62R1	63482.619	75041.778
No. 181	63472.272	75038.828
No. 181	63468.507	75035.374
No. 4+2.28R1	63460.780	75024.854
No. 4+2.28R1	63464.288	75024.014
No. 4+13.22R1	63456.177	75020.761
No. 181	63453.049	75019.017
No. 181	63449.828	75017.744
No. 181	63441.054	75016.904
No. 181	63441.894	75016.189
No. 181	63403.270	75010.025
No. 181	63399.109	75004.844
No. 181	63392.410	75000.514
No. 17+18.88R1	63374.909	74996.339
No. 181	63371.937	74994.019
No. 17+18.81R1	63361.311	74992.466


実施設計図面

突堤海岸(突堤浦地区)	
工事名	R1渡土 突堤海岸(突堤浦地区) 海・突堤浦堤防補強工事(2)
路線名等	突堤海岸(突堤浦地区)
工事箇所	海部郡海陽町突堤浦(第2分界)
図面名	平面図
縮尺	図面番号 1 / 2
会社名	
事業所名	徳島県南部総合民局県土整備部<美波>

標準断面図(その1) S=1:50

No. 4付近

GH=7.839  
FH=8.845

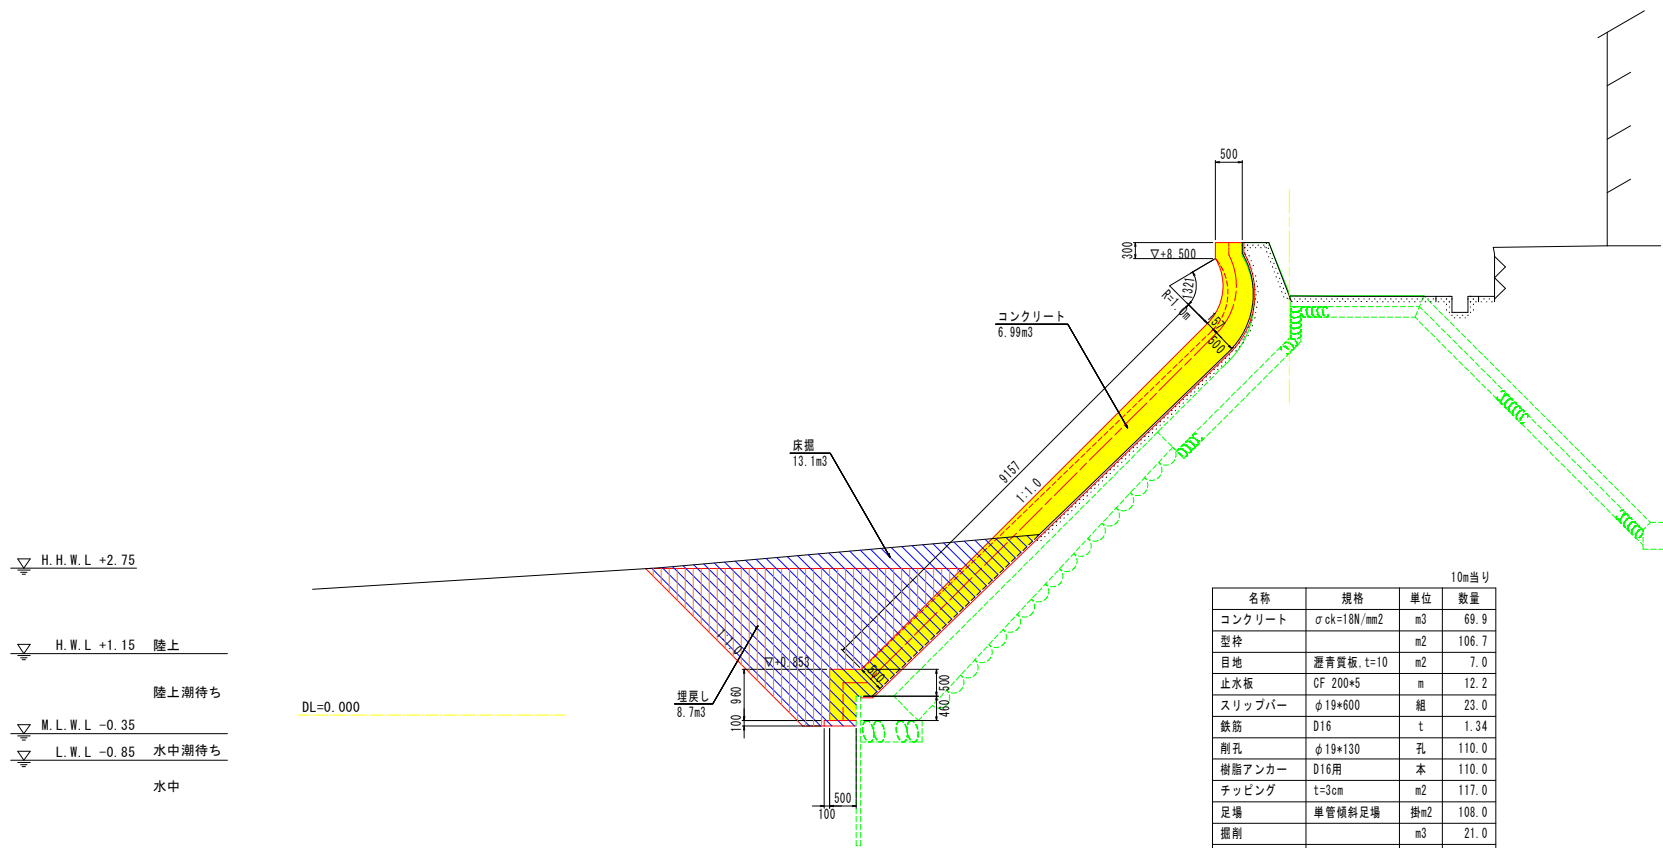

10m当り			
名称	規格	単位	数量
コンクリート	σck=18N/mm <sup>2</sup>	m <sup>3</sup>	69.9
型枠		m <sup>2</sup>	106.7
目地	遮音資板, t=10	m <sup>2</sup>	7.0
止水板	CF 200*5	m	12.2
スリップバー	φ19*600	組	23.0
鉄筋	D16	t	1.34
削孔	φ19*130	孔	110.0
樹脂アンカー	D16用	本	110.0
チップング	t=3cm	m <sup>2</sup>	117.0
足場	単管傾斜足場	掛m <sup>2</sup>	108.0
掘削		m <sup>3</sup>	21.0
床掘		m <sup>3</sup>	110.0
埋戻し		m <sup>3</sup>	87.0

注記：破線は過去の資料及び現地踏査に基づく推定構造線であり、施工時に現況構造物に合わせて調整を行う必要がある。また、数量に変更が生じる場合は、必要に応じて監督員と協議を行うものとする。

実施設計図面			
工事名	R1渡土 突境海岸（突境浦地区）堤防補強工事（2）	海・突境浦	
路線名等	突境海岸（突境浦地区）		
工事箇所	海部郡海陽町突境浦（第2分割）		
図面名	標準断面図		
縮尺	図面番号	2 / 2	
会社名			
事業所名	徳島県南部総合県民局県土整備部<美波>		