
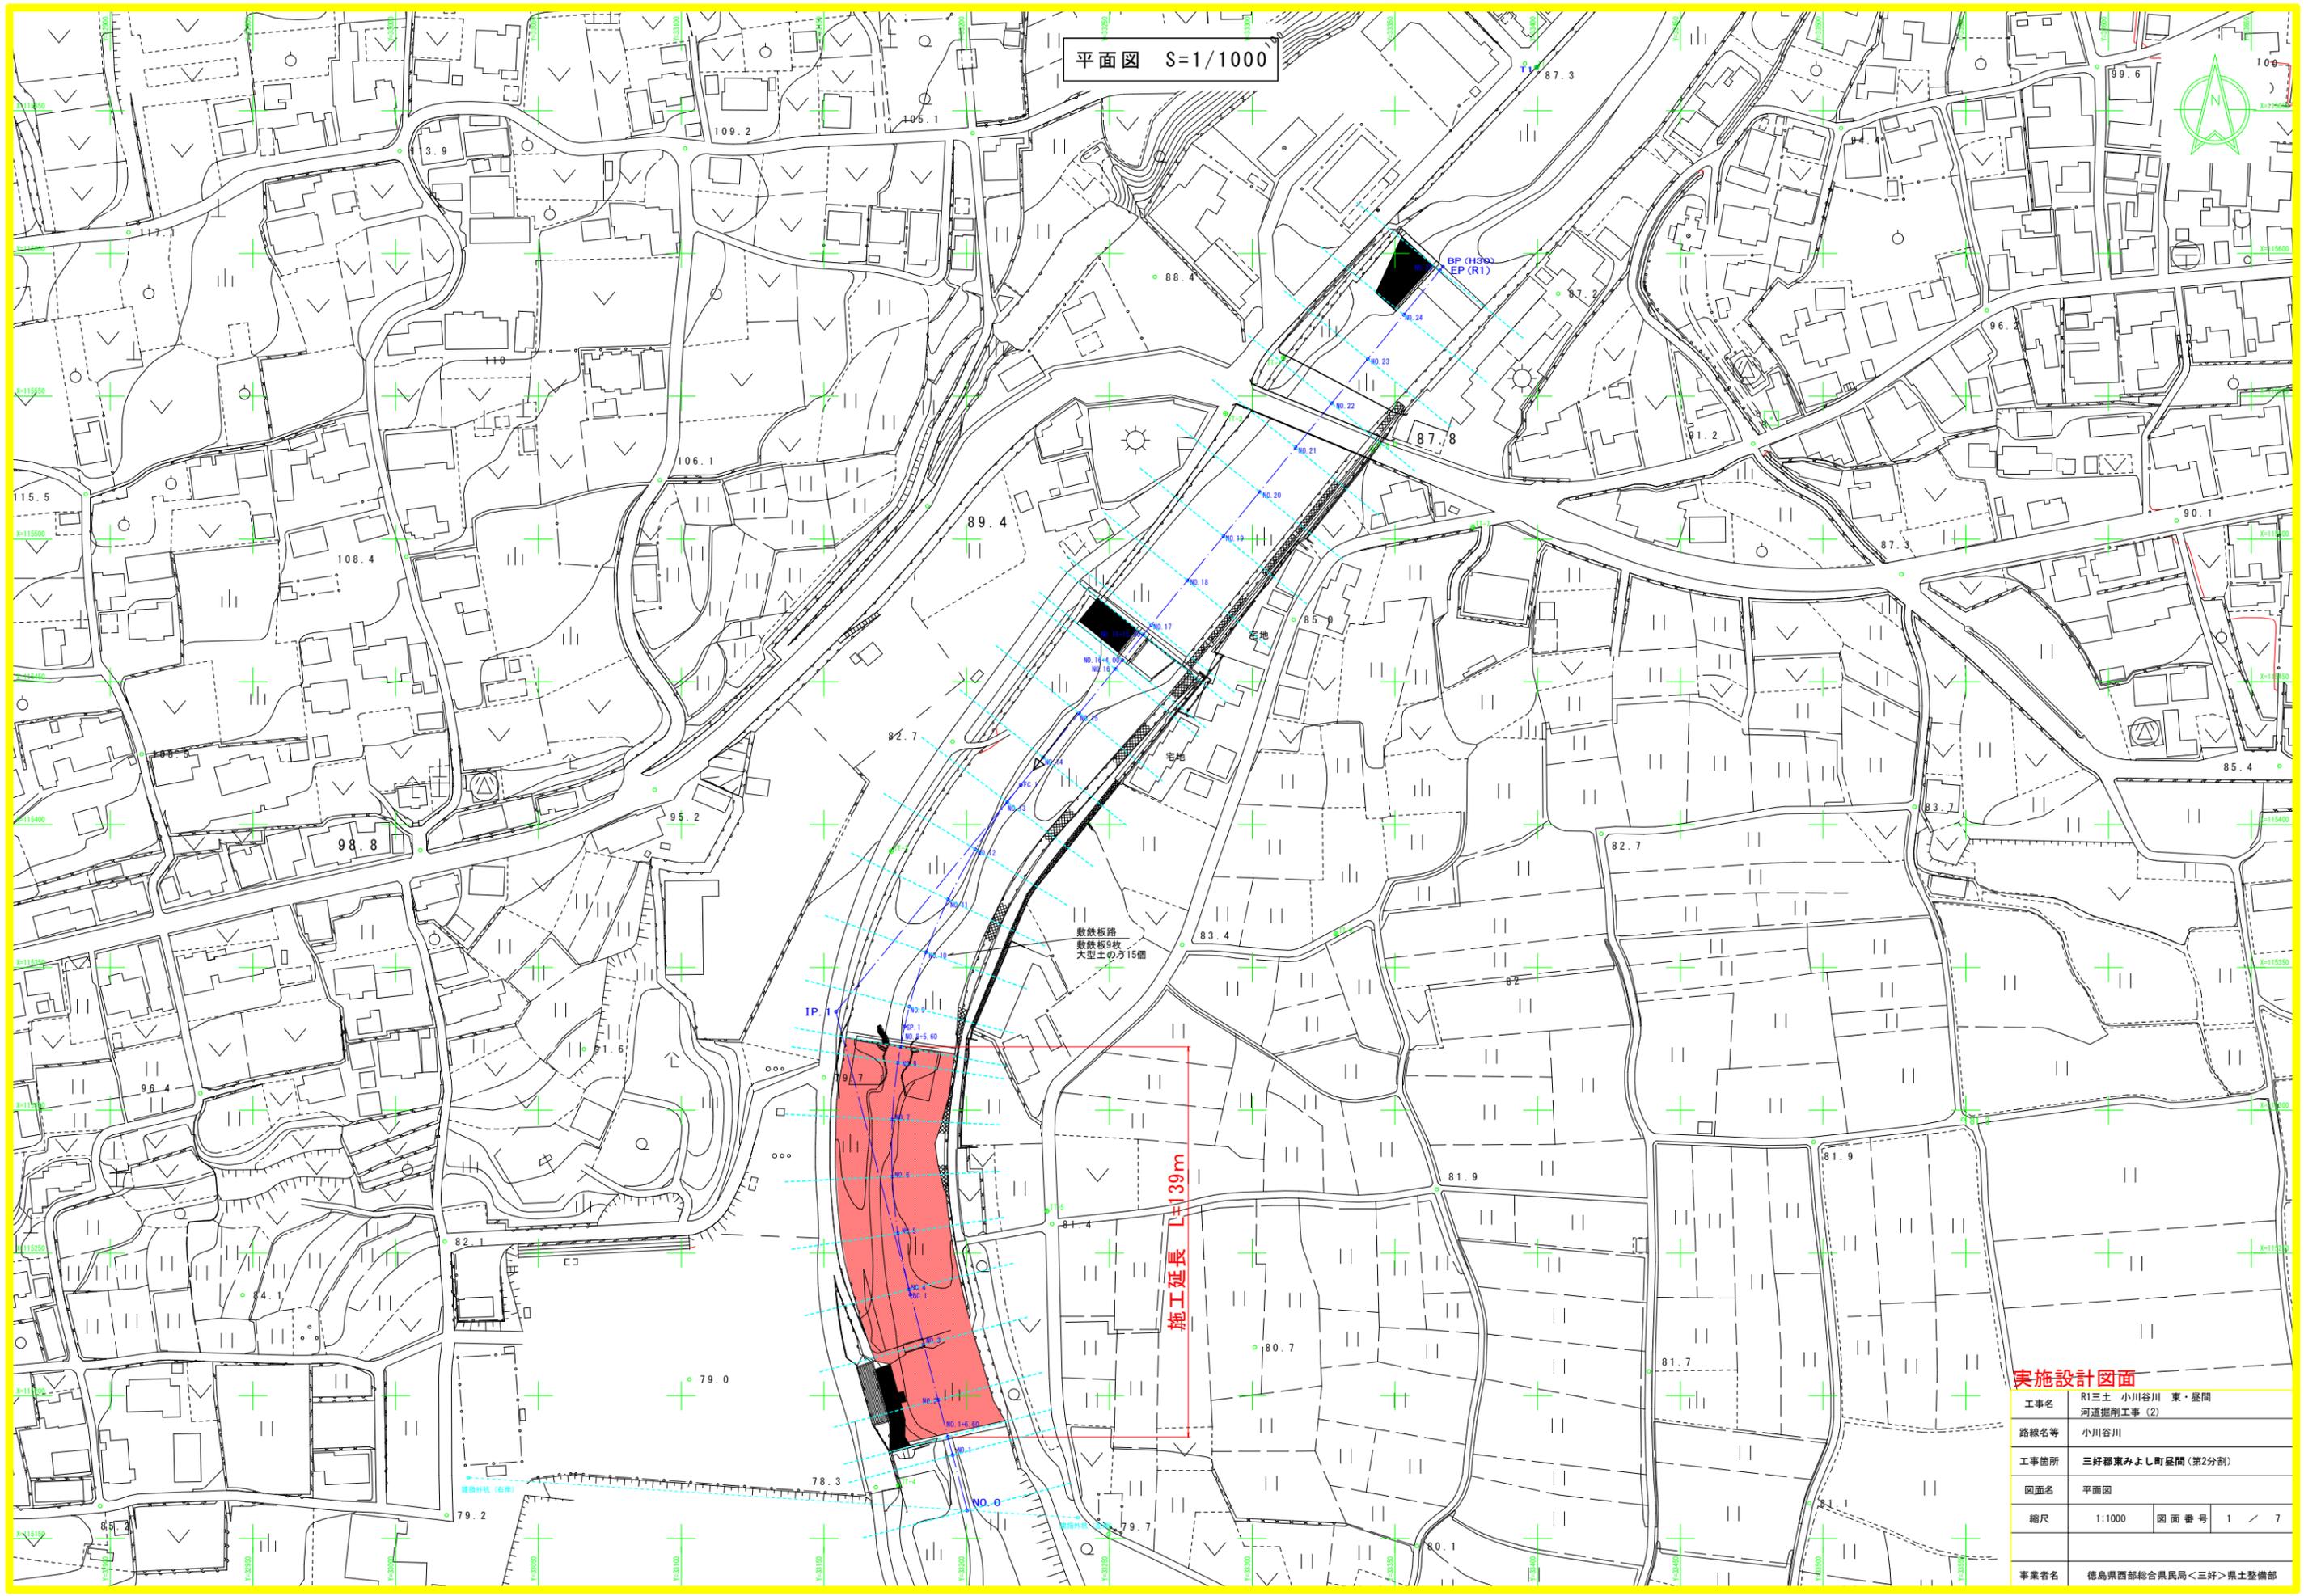



平面図 S=1/1000

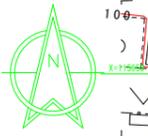

施工延長 L=139m


敷鉄板路  
敷鉄板9枚  
大型土のり15個

実施設計図面	
工事名	R1三土 小川谷川 東・屋間 河道掘削工事 (2)
路線名等	小川谷川
工事箇所	三好郡東みよし町屋間 (第2分割)
図面名	平面図
縮尺	1:1000 図面番号 1 / 7
事業者名	徳島県西部総合県民局<三好>県土整備部

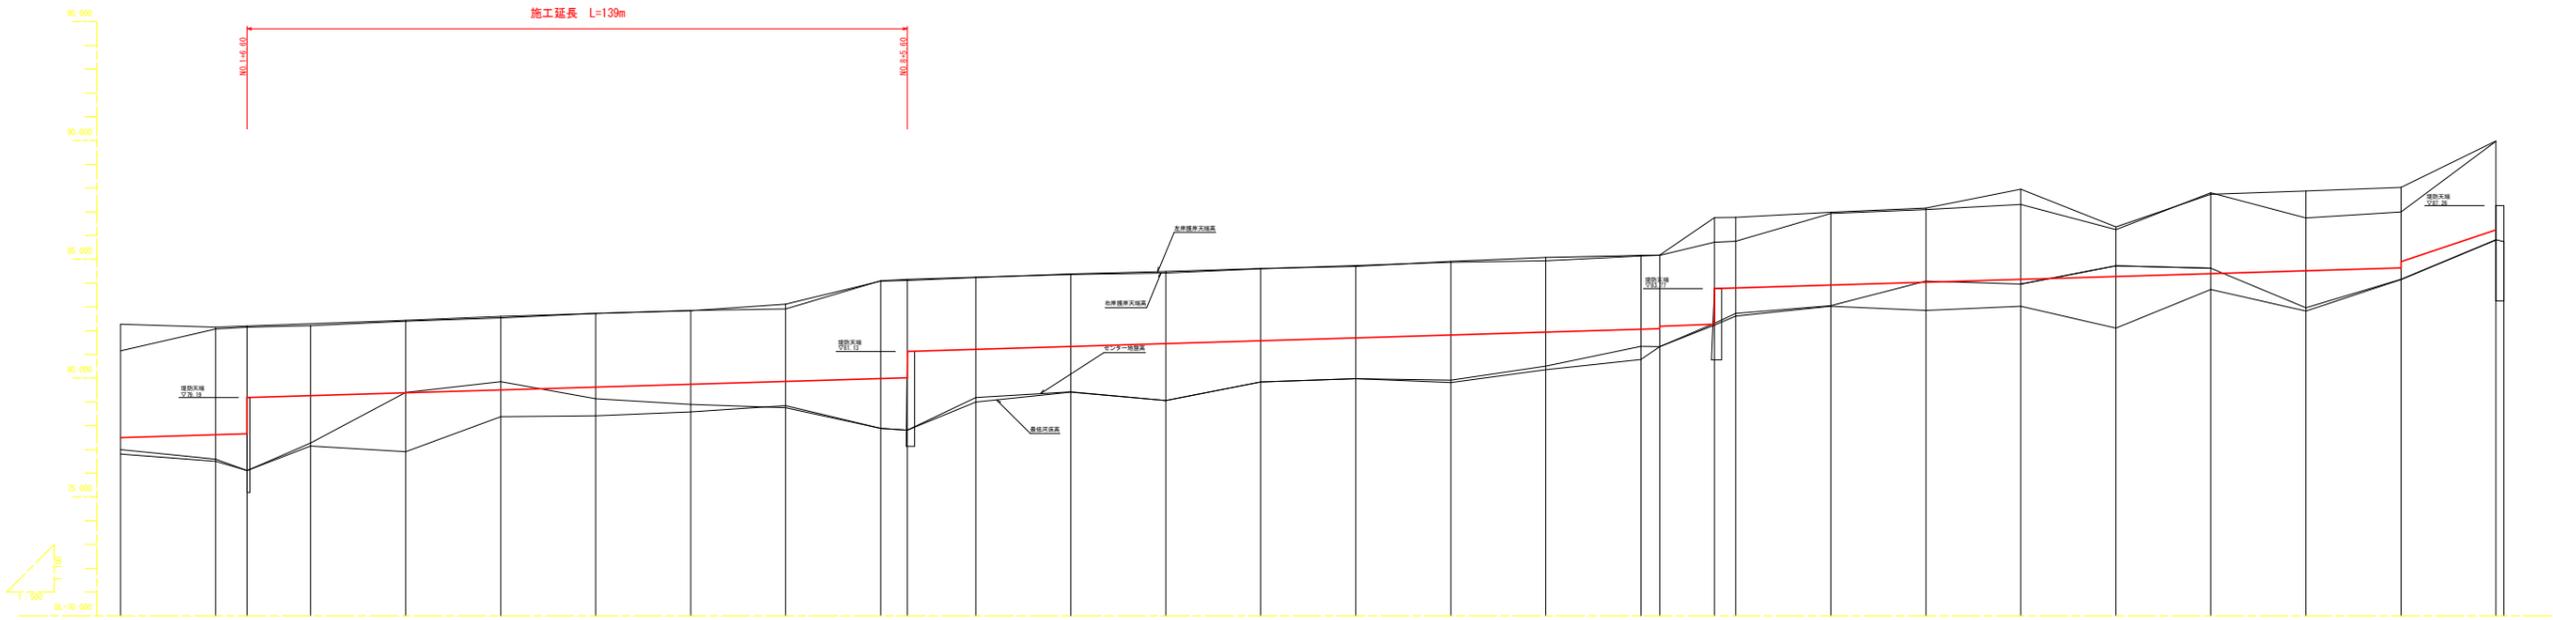


勾配	0.00%	1.00%	1.24%	2.00%	0.46%	0.65%	1.00%	2.00%	2.21%	2.00%	1.90%	1.71%	1.71%	1.80%	1.42%	0.74%	0.74%	1.43%	1.02%	0.67%	0.19%	1.50%	0.44%	0.41%							
盛土																															
切土					0.00%		0.24%											0.04%			0.04%		0.45%		0.22%						
計画高	77.500	77.620	77.660	78.200	79.380	79.600	79.500	79.620	79.740	79.860	80.020	81.130	81.130	81.130	81.130	81.130	81.130	81.130	81.130	81.130	81.130	81.130	81.130	81.130	81.130	81.130					
右天岸端	81.150	82.070	82.150	82.200	82.400	82.540	82.720	82.850	82.970	83.090	83.210	83.330	83.450	83.570	83.690	83.810	83.930	84.050	84.170	84.290	84.410	84.530	84.650	84.770	84.890	85.010					
左天岸端	82.270	82.140	82.190	82.430	82.670	82.810	82.930	83.050	83.170	83.290	83.410	83.530	83.650	83.770	83.890	84.010	84.130	84.250	84.370	84.490	84.610	84.730	84.850	84.970	85.090	85.210					
最低河床高	76.800	76.510	76.110	76.800	77.490	78.180	78.410	78.540	78.660	78.780	78.900	79.020	79.140	79.260	79.380	79.500	79.620	79.740	79.860	79.980	80.100	80.220	80.340	80.460	80.580	80.700					
地盤高	76.994	76.590	76.110	77.260	79.400	79.850	79.850	79.850	79.850	79.850	79.850	79.850	79.850	79.850	79.850	79.850	79.850	79.850	79.850	79.850	79.850	79.850	79.850	79.850	79.850	79.850					
追加距離	0.000	20.000	26.000	40.000	60.000	80.000	100.000	120.000	140.000	160.000	180.000	200.000	220.000	240.000	260.000	280.000	300.000	320.000	340.000	360.000	380.000	400.000	420.000	440.000	460.000						
単距離	0.000	20.000	6.000	13.400	20.000	20.000	20.000	20.000	20.000	20.000	20.000	20.000	20.000	20.000	20.000	20.000	20.000	20.000	20.000	20.000	20.000	20.000	20.000	20.000	20.000						
測点	80+0	80+1	80+1+4.60	80+2	80+3	80+4	80+5	80+6	80+7	80+8	80+8+5.40	80+9	80+10	80+11	80+12	80+13	80+14	80+15	80+16	80+16+4.00	80+17	80+18	80+19	80+20	80+21	80+22	80+23	80+24	80+25	80+25+1.000	80+26
曲線	IP 1 LA=53° 54' 12" CL=189.570 R=201.500 TL=102.456 CL=189.570 R=201.500																														


NO. 1+6.60'  
GH:76.113  
 FH:79.190  
 (二重断面：上流側)

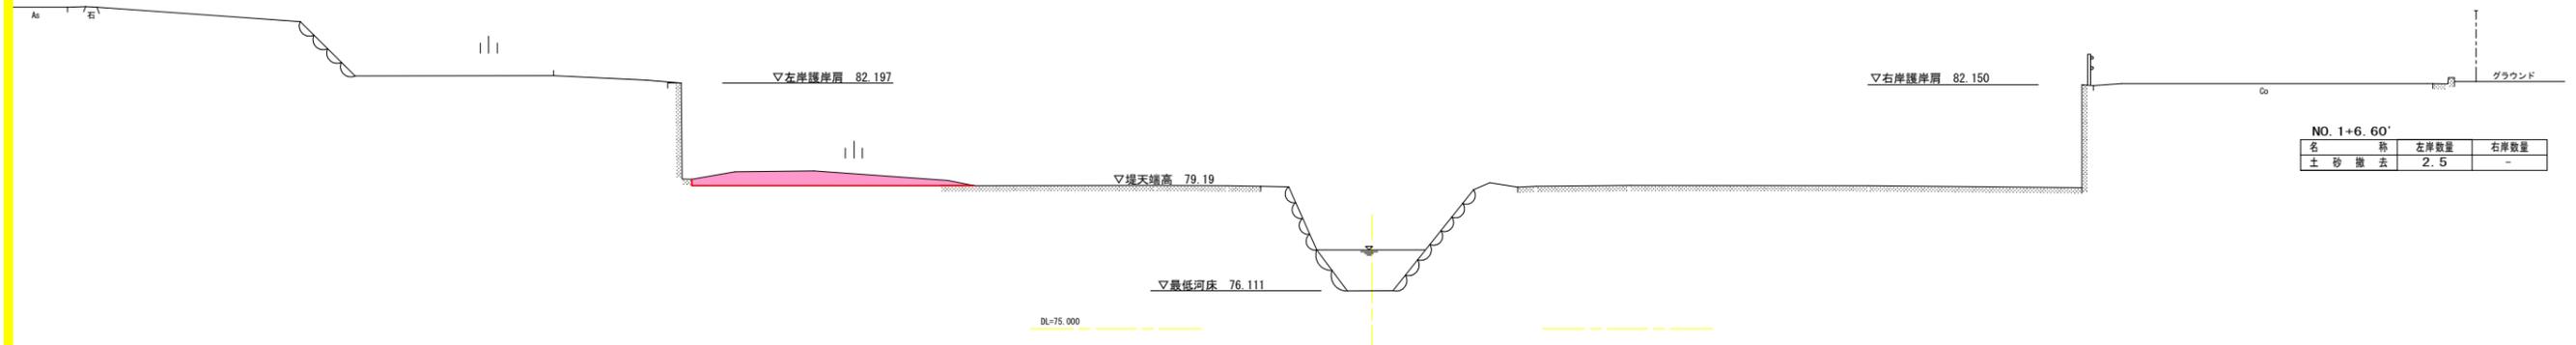

NO. 2  
GH:77.269  
 FH:79.270

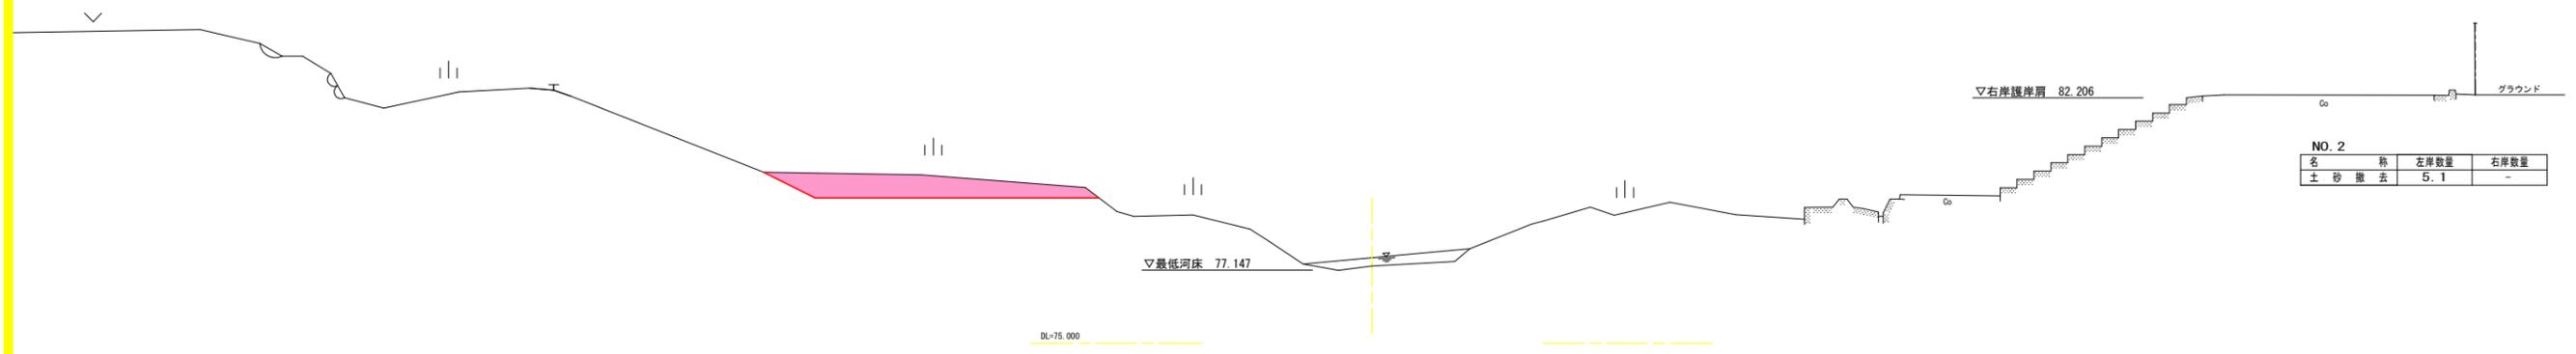

NO. 3  
GH:78.401  
 FH:79.389

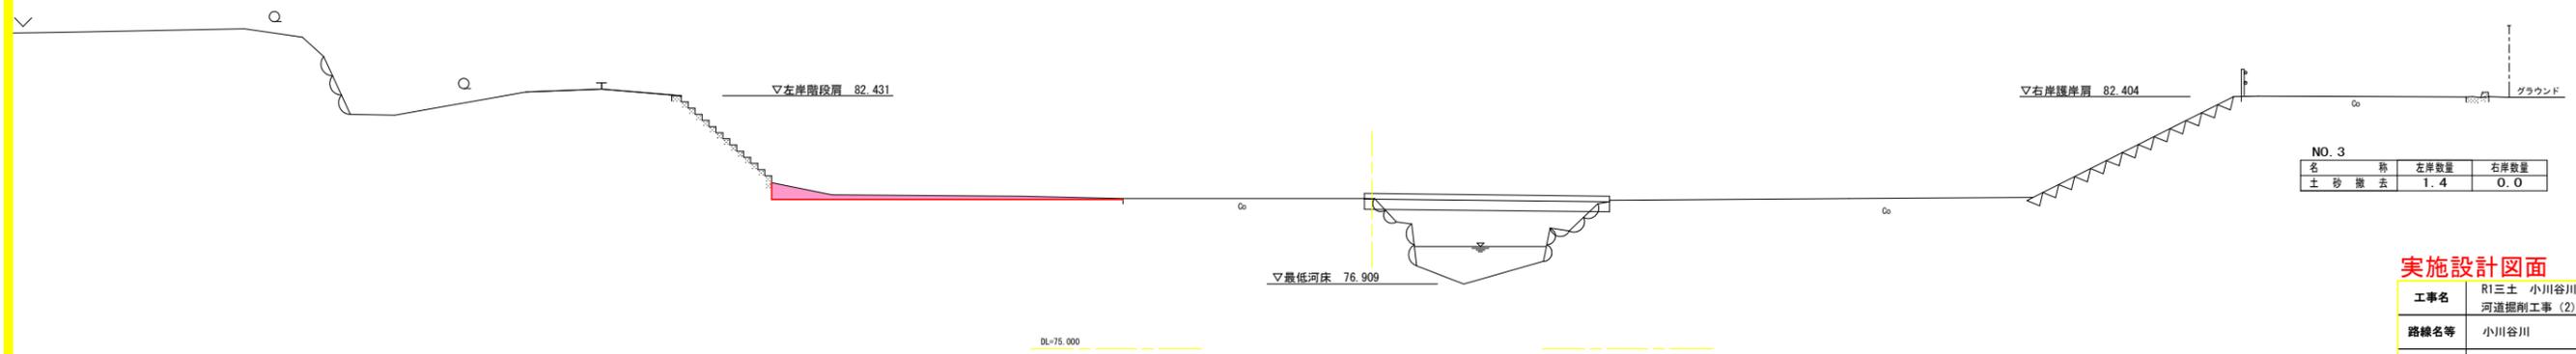


実施設計図面

工事名	R1三土 小川谷川 東・壑間 河道掘削工事 (2)		
路線名等	小川谷川		
工事箇所	三好郡東みよし町壑間 (第2分割)		
図面名	横断面 (1/3)		
縮尺	1:100	図面番号	3 / 7
事業者名	徳島県西部総合県民局<三好>県土整備部		

NO. 4

GH-78.851  
FH-79.509

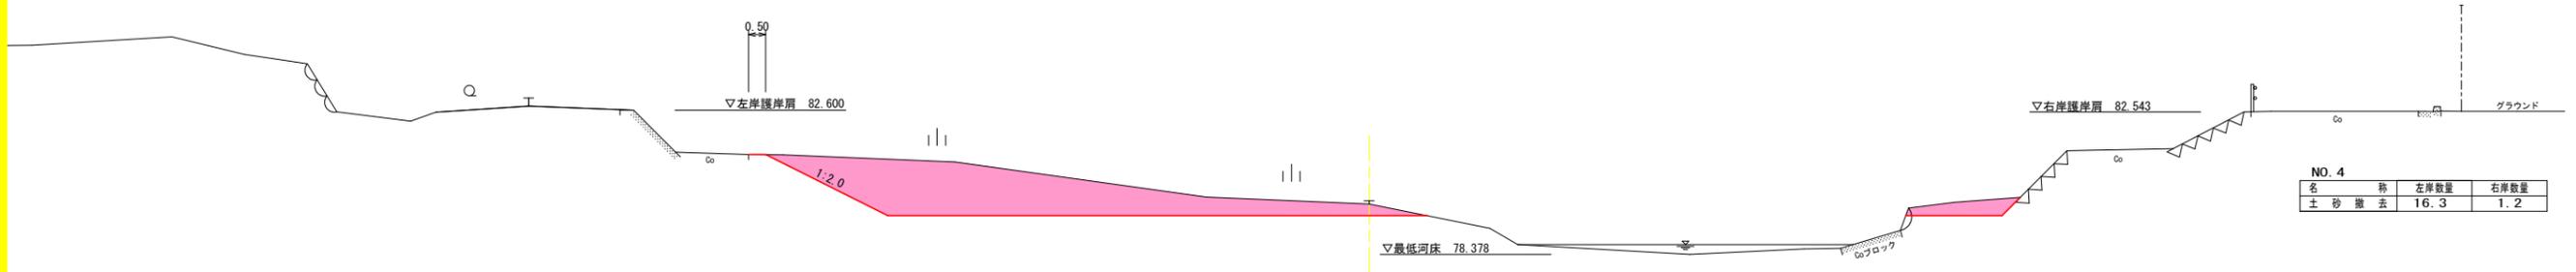


NO. 4

名	称	左岸数量	右岸数量
土	砂 撤 去	16.3	1.2

DL-75.000

NO. 5

GH-78.141  
FH-79.628

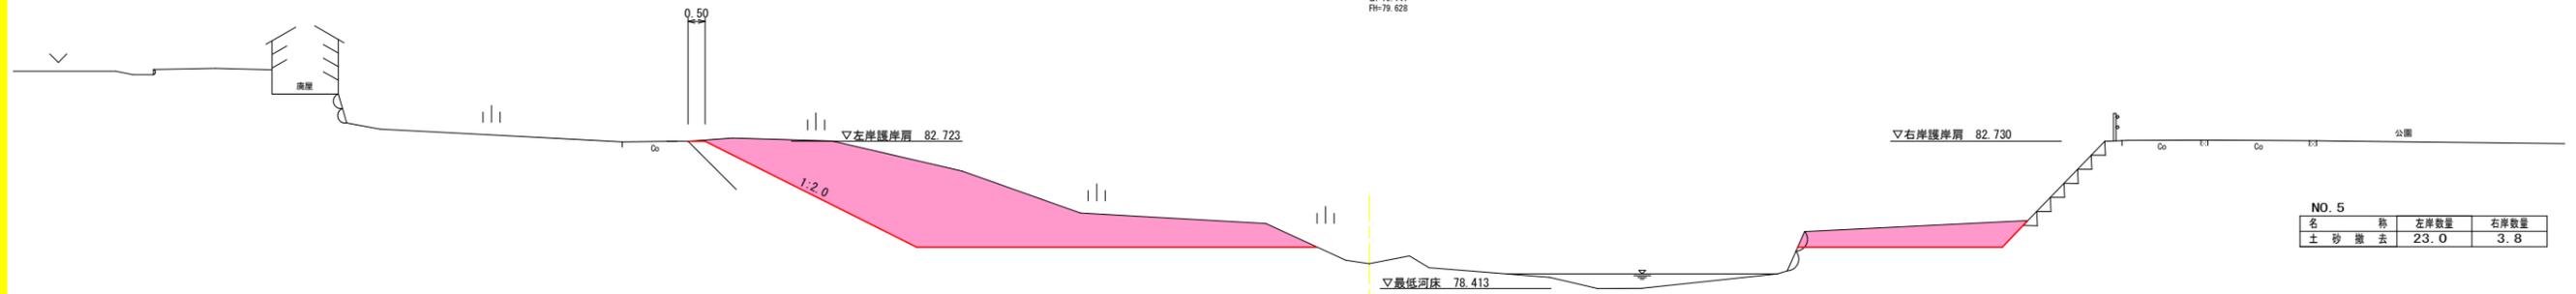


NO. 5

名	称	左岸数量	右岸数量
土	砂 撤 去	23.0	3.8

DL-75.000

NO. 6

GH-78.891  
FH-79.748

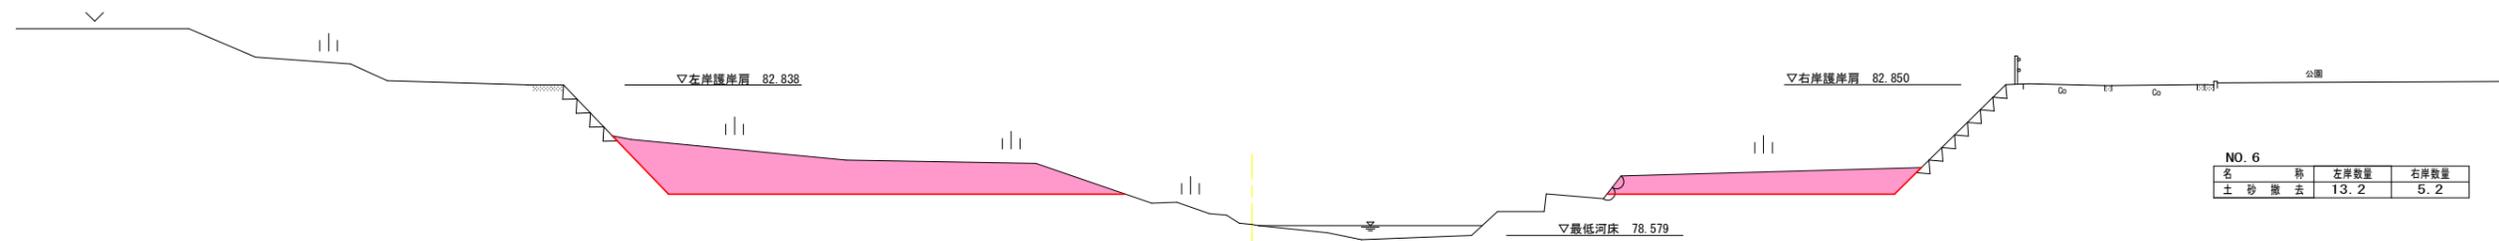

NO. 6


名	称	左岸数量	右岸数量
土	砂 撤 去	13.2	5.2

DL-75.000

実施設計図面

工事名	R1三土 小川谷川 東・基間 河道掘削工事 (2)		
路線名等	小川谷川		
工事箇所	三好郡東みよし町基間 (第2分割)		
図面名	横断面 (2/3)		
縮尺	1:100	図面番号	4 / 7
事業者名	徳島県西部総合県民局<三好>県土整備部		


NO. 7  
 GH=78.760  
 FH=79.867

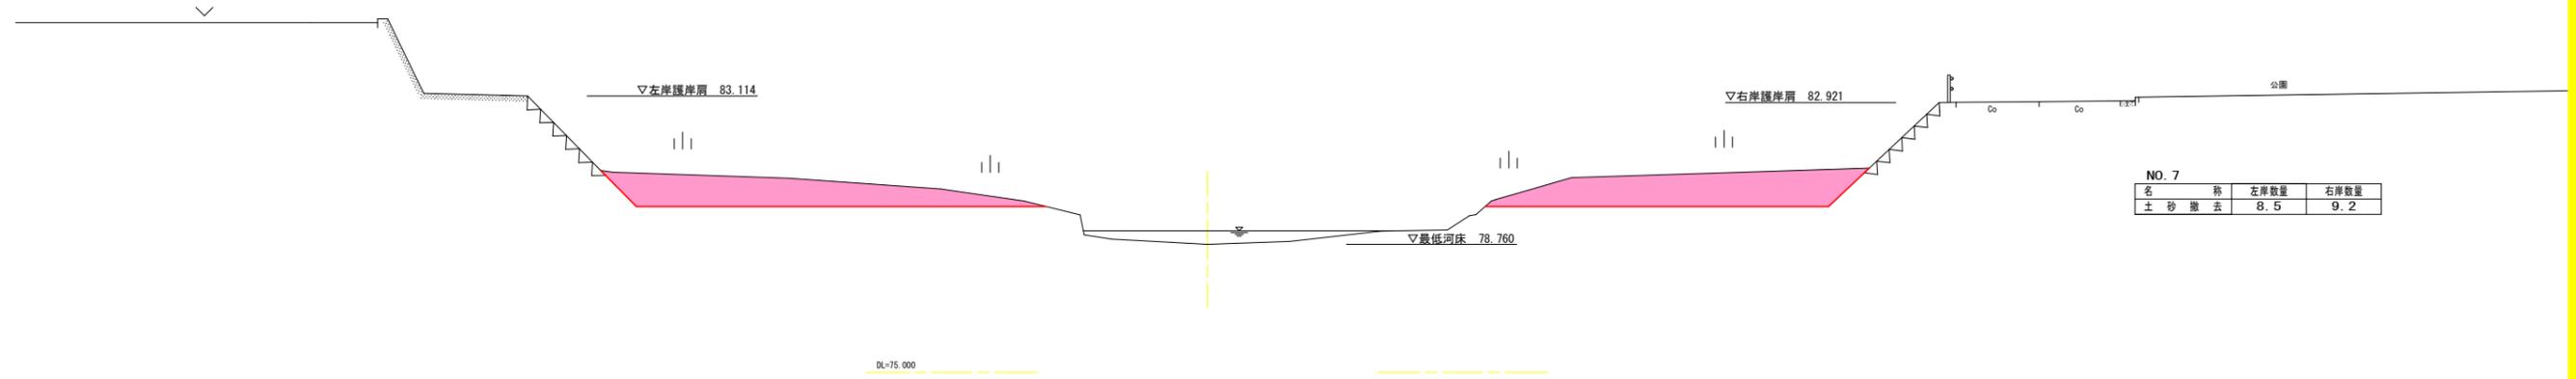

NO. 7

名称	左岸数量	右岸数量
土砂撤去	8.5	9.2

NO. 8  
 GH=77.890  
 FH=79.987

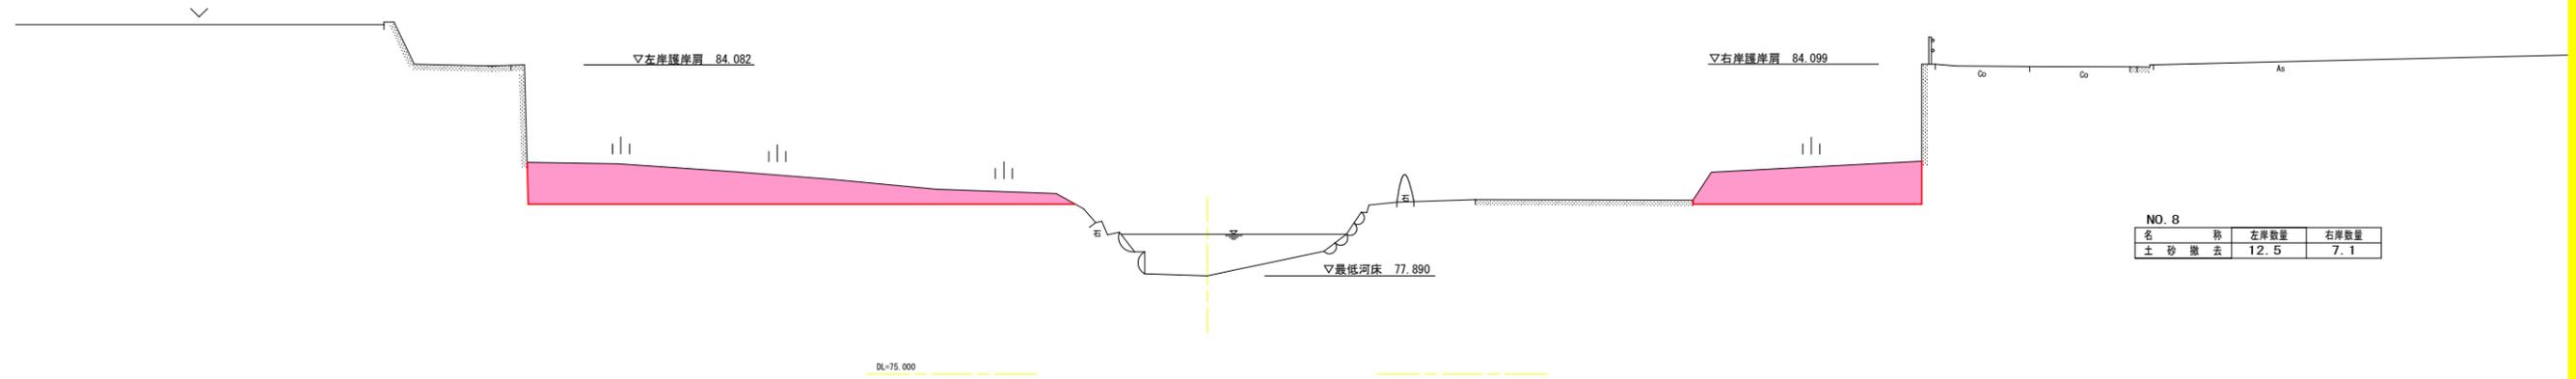


NO. 8

名称	左岸数量	右岸数量
土砂撤去	12.5	7.1

NO. 8+5.60  
 GH=77.808  
 FH=80.020

(二重断面：下流側)

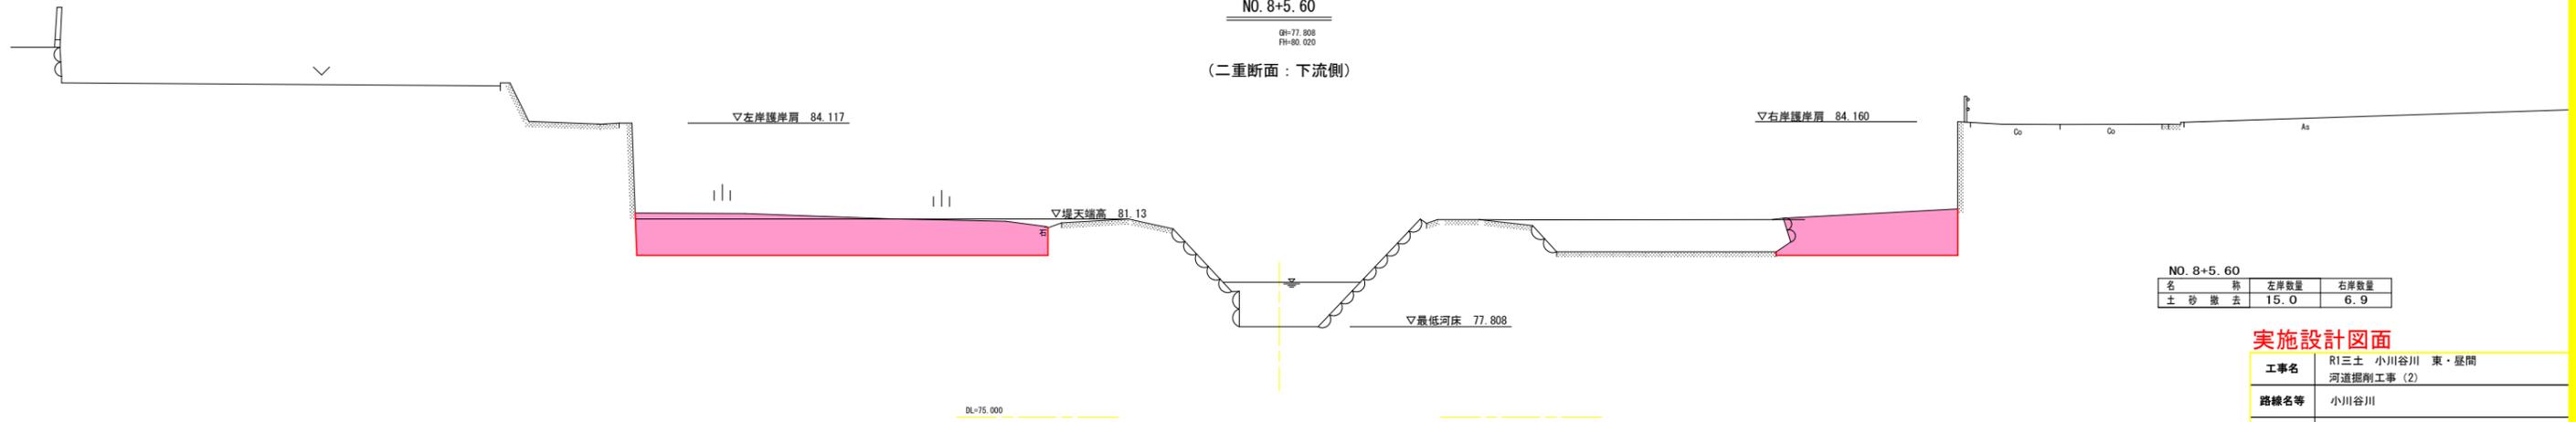


NO. 8+5.60

名称	左岸数量	右岸数量
土砂撤去	15.0	6.9

実施設計図面

工事名	R1三土 小川谷川 東・基間		
路線名等	河道掘削工事 (2)		
工事箇所	三好郡東みよし町基間 (第2分割)		
図面名	横断面 (3/3)		
縮尺	1:100	図面番号	5 / 7
事業者名	徳島県西部総合県民局<三好>県土整備部		

施工計画図（河川進入計画） S=1/1000

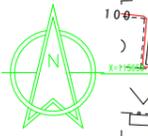

NO.0~NO.16+15.50区間  
NO.13位置河側に進入路設置

敷鉄板路  
敷鉄板9枚  
大型土のう15個

NO.8+5.60護岸の壁下付近は土砂堆積により段差がないので通行可能


測量延長 L=500m

実施設計図面


工事名	R1三土 小川谷川 東・屋間 河道掘削工事 (2)		
路線名等	小川谷川		
工事箇所	三好郡東みよし町屋間 (第2分割)		
図面名	施工計画図	図面番号	6 / 7
縮尺	1:1000	図面番号	6 / 7
事業者名	徳島県西部総合県民局<三好>県土整備部		

仮設工

盛土道路 標準断面図

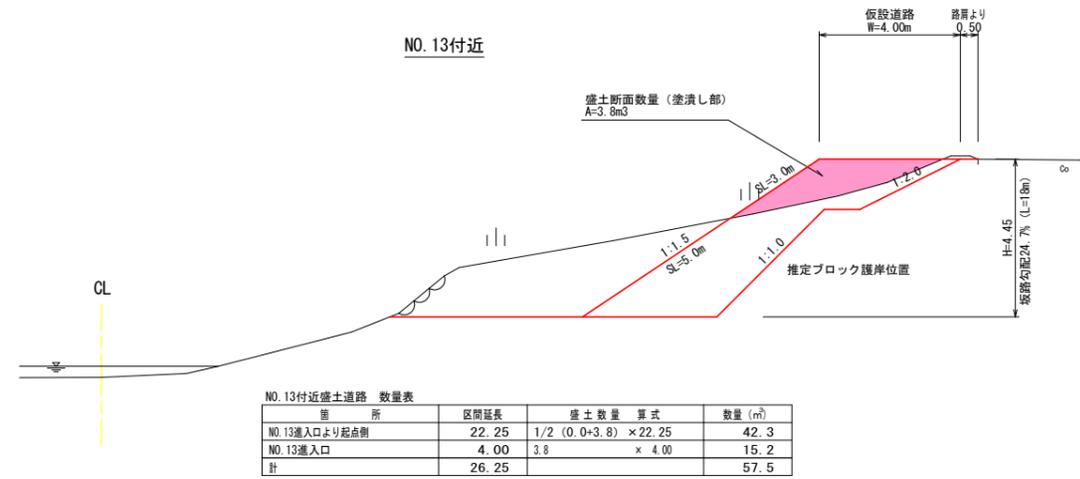

敷鉄板路 標準断面図

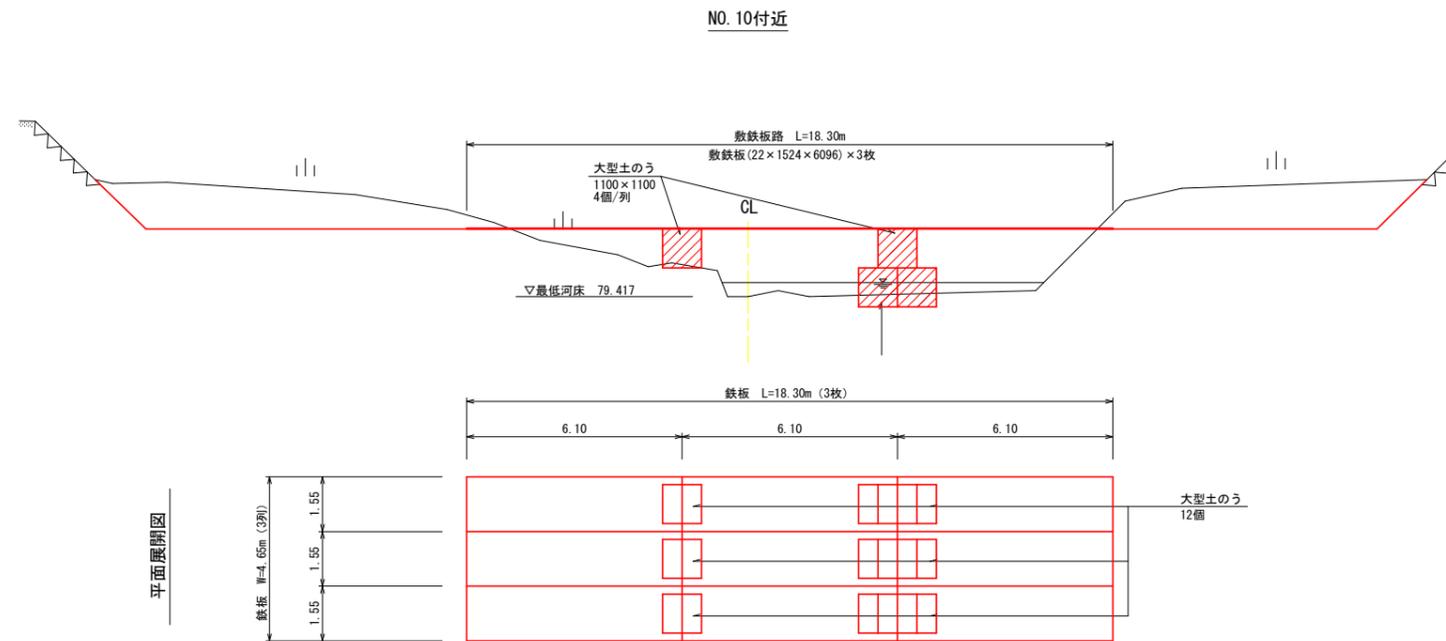

実施設計図面

工事名	R1三土 小川谷川 東・基間 河道掘削工事 (2)		
路線名等	小川谷川		
工事箇所	三好郡東みよし町基間 (第2分割)		
図面名	仮設工標準断面図		
縮尺	1 : 100	図面番号	7 / 7
事業者名	徳島県西部総合県民局<三好>県土整備部		