

平面図(その1) S=1:500



中心点座標リスト

点名	X座標	Y座標
NO.15	64840.179	77067.595
NO.16	64854.197	77053.329
NO.17	64868.259	77039.108
NO.18	64882.316	77024.881
NO.19	64894.911	77009.374
NO.20	64904.861	76992.039
NO.21	64910.356	76972.861
NO.22	64911.856	76952.931
NO.23	64908.137	76933.296
NO.24	64901.694	76914.362
NO.25	64894.813	76895.583
NO.26	*64888.013	76876.775
NO.27	64881.165	76857.976
NO.28	64874.359	76839.179
NO.29	64867.547	76820.373
NO.30	64860.710	76801.578
NO.31	64853.868	76782.785
NO.32	64847.015	76763.996
NO.32+10.4	64843.463	76754.182
NO.33	64840.207	76745.190
NO.34	64833.345	76726.404
NO.35	64828.800	76707.223
NO.36	64823.545	76687.396
NO.37	64817.088	76669.406

控え点座標リスト

点名	X座標	Y座標
NO.15R1	64840.892	77068.296
NO.16R1	64854.908	77054.033
NO.17R1	64868.971	77039.811
NO.18R1	64883.062	77025.547
NO.19R1	64895.760	77009.802
NO.20R1	64905.800	76992.382
NO.21R1	64911.349	76972.973
NO.22R1	64912.846	76952.784
NO.23R1	64909.083	76932.974
NO.24R1	64902.633	76914.018
NO.25R1	64895.754	76895.243
NO.26R1	64889.953	76876.453
NO.27R1	64882.125	76857.655
NO.28R1	64875.298	76838.857
NO.29R1	64868.486	76820.052
NO.30R1	64861.650	76801.236
NO.31R1	64854.808	76782.442
NO.32R1	64847.956	76763.655
NO.32+10.4R1	64844.403	76753.842
NO.33R1	64841.147	76744.847
NO.34R1	64834.288	76726.071
NO.35R1	64828.796	76707.135
NO.36R1	64823.483	76687.741
NO.37R1	64817.946	76669.920

施工延長 L=80.0m  
場所打擁壁 V=443m<sup>3</sup>

基準点座標リスト


点名	X座標	Y座標	Z座標
A-0	64670.349	77396.903	8.088
A-1	64701.512	77247.766	8.105
A-2	64735.232	77128.461	9.175
A-3	64802.851	77000.401	7.194
A-4	64828.574	76938.972	7.080
A-5	64823.305	76461.546	7.615

※Z座標は直接水準による値

実施設計図面

突堤海岸(那佐地区)	R1波土 突堤海岸(那佐地区) 海・突堤浦堤防修繕工事(1)
工事名	R1波土 突堤海岸(那佐地区) 海・突堤浦堤防修繕工事(1)
路線名等	突堤海岸(那佐地区)
工事箇所	海部郡海陽町突堤浦(第1分割)
図面名	平面図(1)
縮尺	図面番号 1 / 4
会社名	
事業所名	徳島県南部総合県民局県土整備部<美波>

平面図 (その2) S=1:500

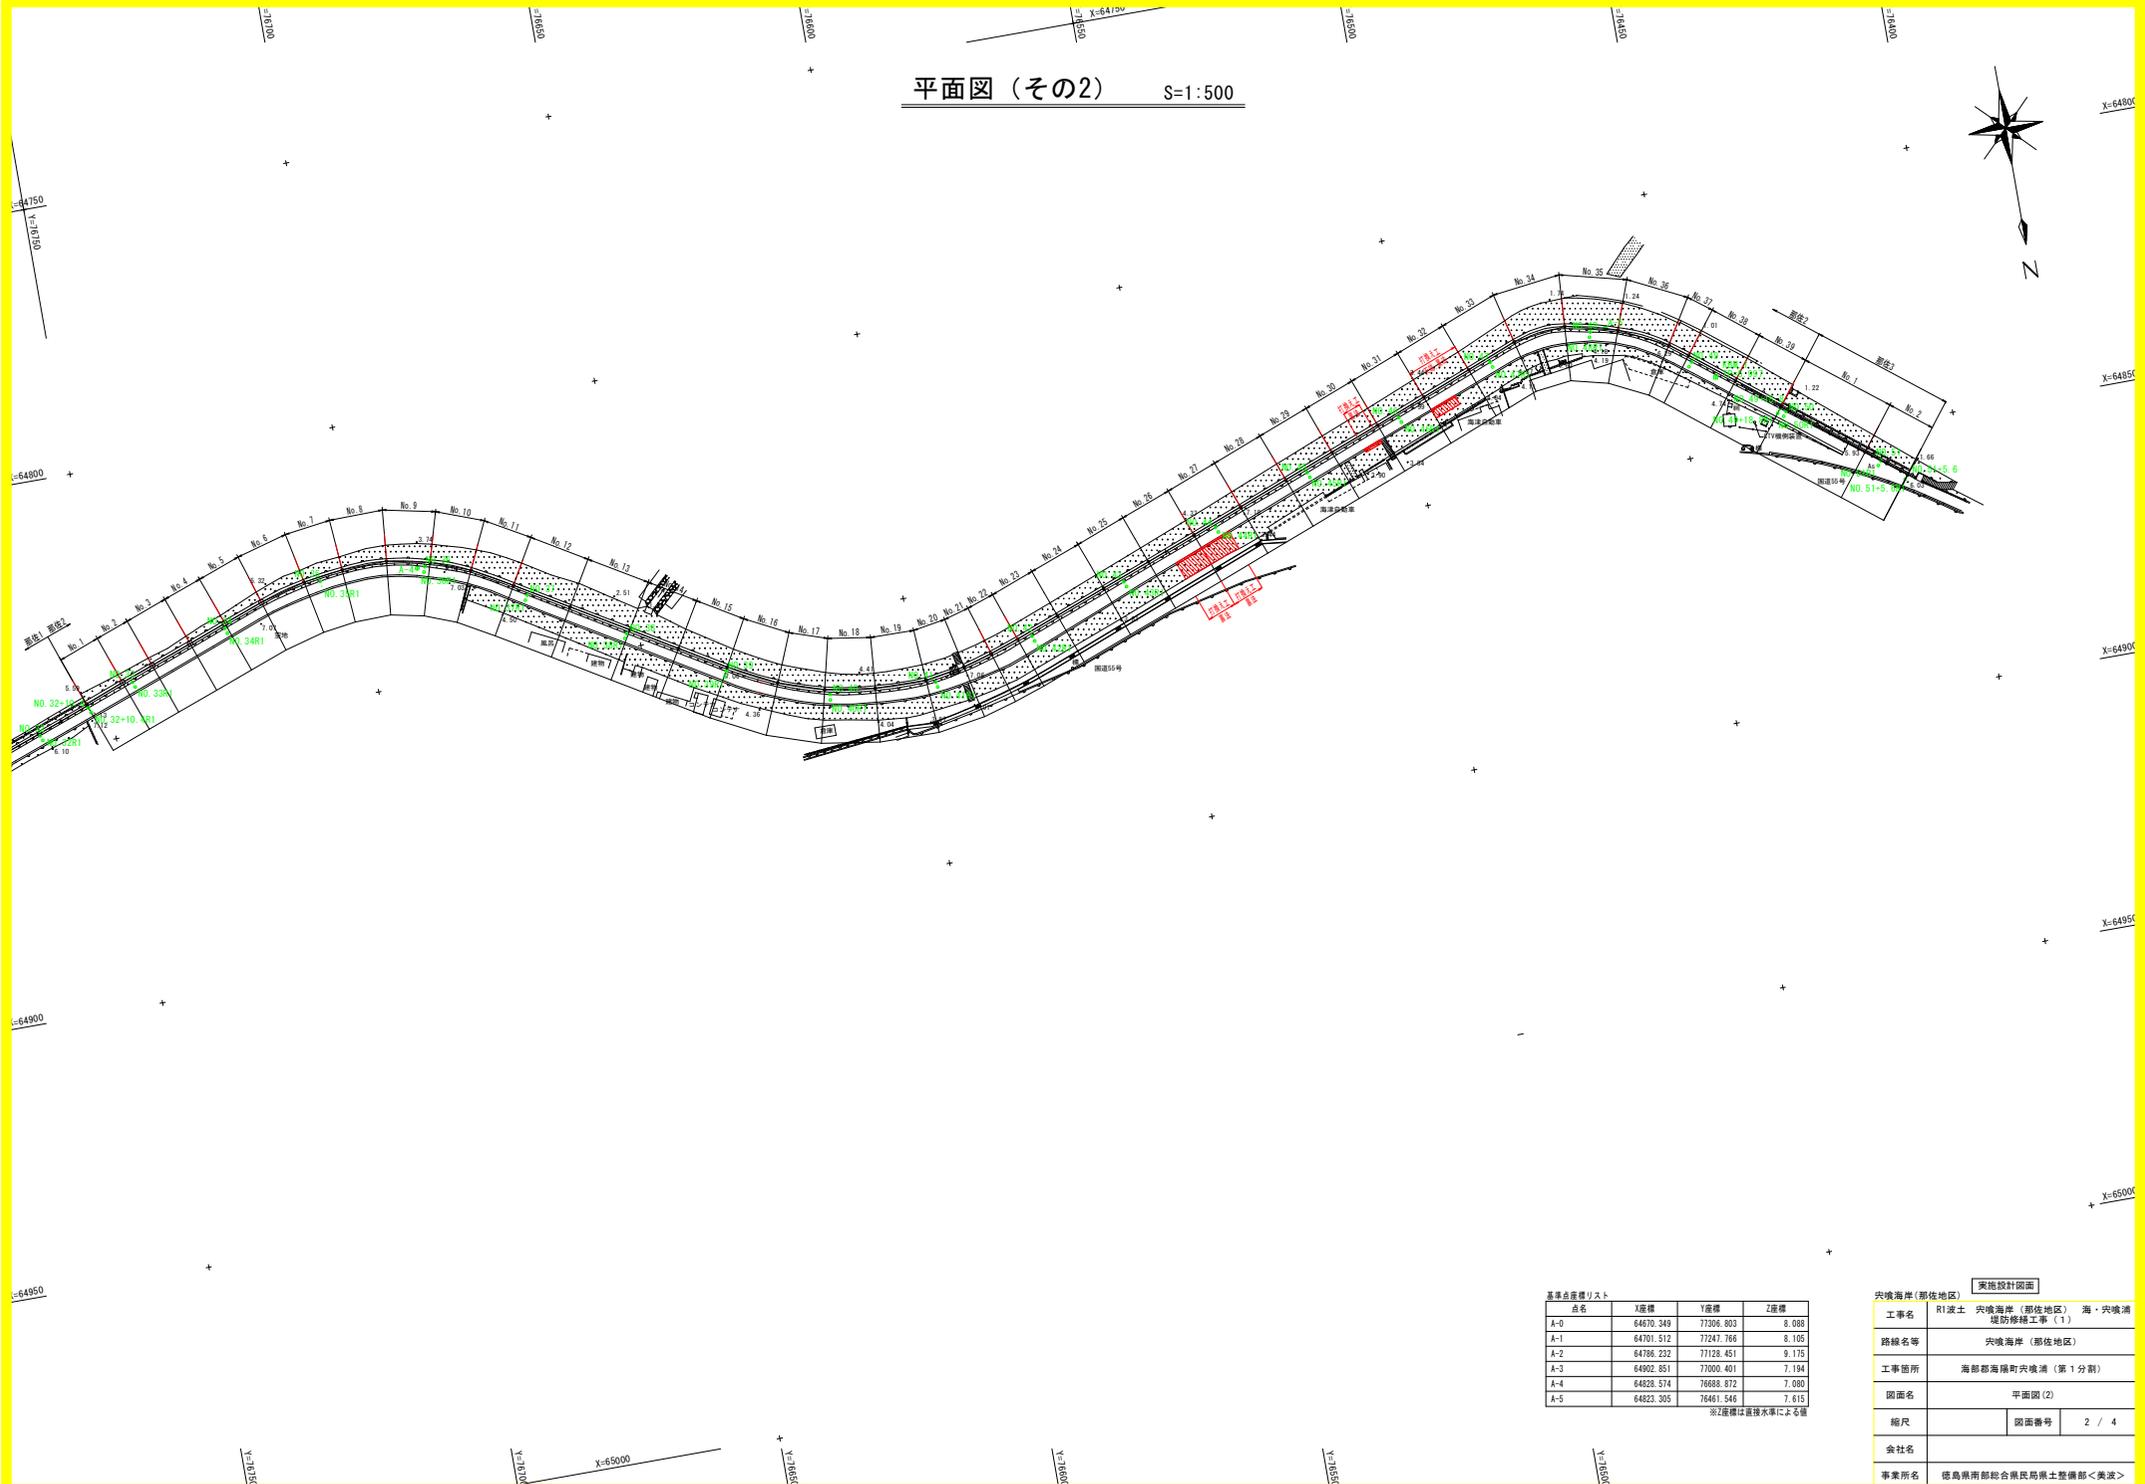

基準点座標リスト

点名	X座標	Y座標	Z座標
A-0	64670.349	77396.803	8.088
A-1	64701.512	77247.766	8.105
A-2	64765.232	77128.461	9.175
A-3	64902.851	77000.401	7.194
A-4	64828.574	76638.872	7.080
A-5	64823.305	76461.546	7.615


※Z座標は直接水準による値

実施設計図面			
工事名	R1波土	中央海岸 (那佐地区)	海・中央海岸 堤防修繕工事 (1)
路線名等	中央海岸 (那佐地区)		
工事箇所	海部郡海陽町中央海岸 (第1分割)		
図面名	平面図 (2)		
縮尺	図面番号	2 / 4	
会社名			
事業所名	徳島県南部総合振興局県土整備部<美波>		

標準断面図(その1) S=1:50

No. 24付近

GH=7.120  
FH=8.500

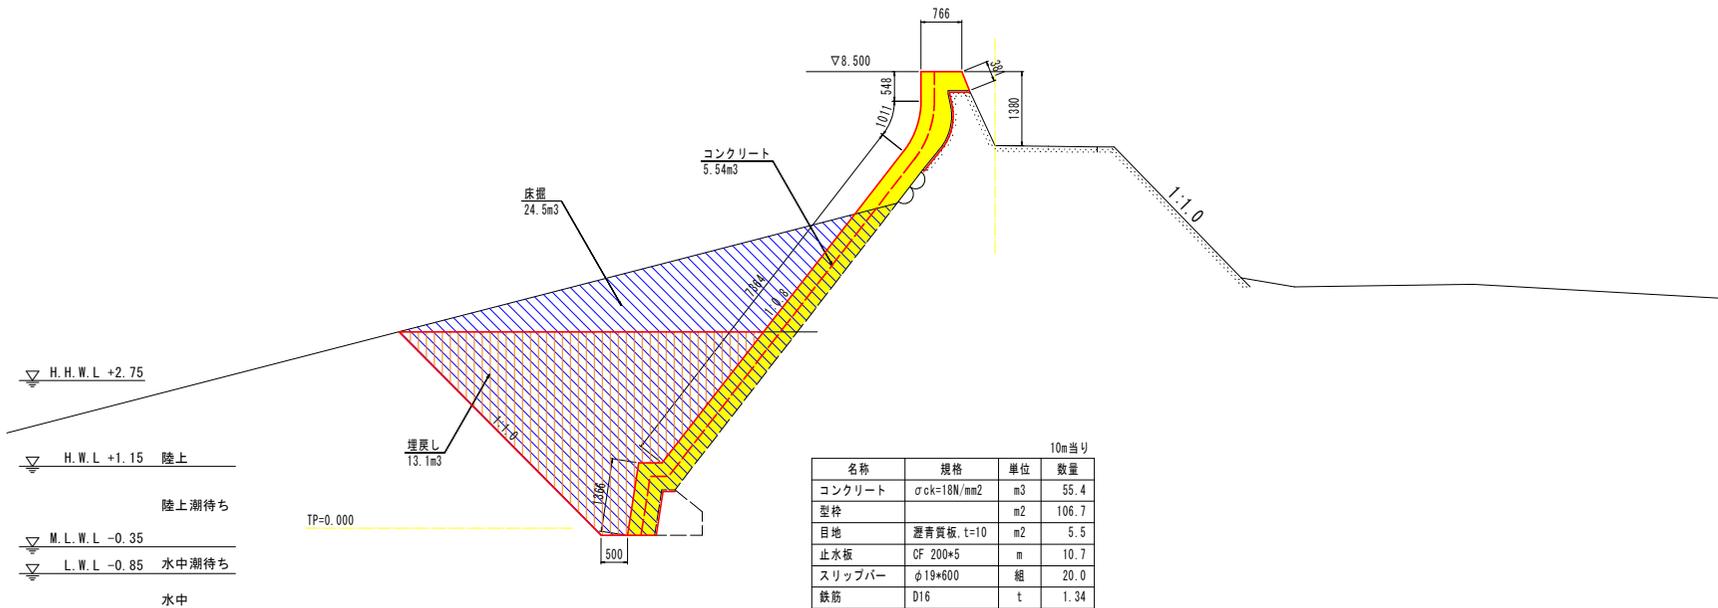

名称	規格	単位	数量
コンクリート	σck=18N/mm <sup>2</sup>	m <sup>3</sup>	55.4
型枠		m <sup>2</sup>	106.7
目地	遮音資板, t=10	m <sup>2</sup>	5.5
止水板	CF 200*5	m	10.7
スリッパ	φ19*600	組	20.0
鉄筋	D16	t	1.34
削孔	φ19*130	孔	110.0
樹脂アンカー	D16用	本	110.0
チップング	t=3cm	m <sup>2</sup>	28.0
足場	単管傾斜足場	掛m <sup>2</sup>	89.0
掘削		m <sup>3</sup>	89.0
床置		m <sup>3</sup>	156.0
埋戻し		m <sup>3</sup>	131.0

10m当り


注記：破線は過去の資料及び現地踏査に基づく推定構造線であり、施工時に現況構造物に合わせて調整を行う必要がある。また、数量に変更が生じる場合は、必要に応じて監督員と協議を行うものとする。

実施設計図面	
工事名	R1波土 中央海岸(那佐地区) 海・中央浦堤防修繕工事(1)
路線名等	中央海岸(那佐地区)
工事箇所	海部郡海陽町中央浦(第1分割)
図面名	標準断面図
縮尺	図面番号 3 / 4
会社名	
事業所名	徳島県南部総合振興局県土整備部<美波>

# 補修工一般図


## 打換え工 (裏法被覆工) S=1:50

NO. 44付近

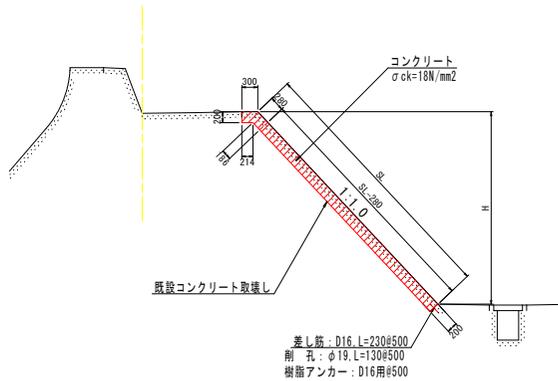


※裏法被覆工の打換え工は、防潮堤背後の保有人や隣接する民家に影響を及ぼさないよう堤体の安定性に留意し施工を行うものとし、施工が難しいと判断される場合は、監督員と協議し、施工範囲の調整を行うものとする。

## 差し筋詳細図 S=1:10

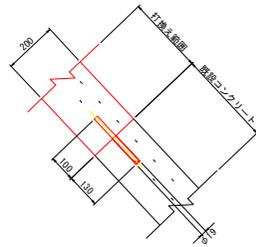


※既設コンクリートとの打継目には差し筋アンカーを施工する。

### 那佐2-スパンNo. 26

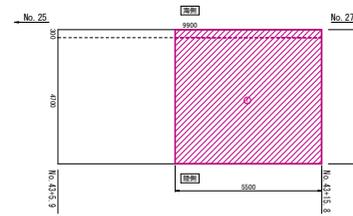


補修内容	番号	計算式	単位	数量
打換え工(裏法)	1	$(0.30+0.28+0.214+0.186)/2 \times 0.20 \times 5.50 + (4.70-0.28) \times 0.20 \times 5.50$	m <sup>3</sup>	5.46

### 那佐2-スパンNo. 27

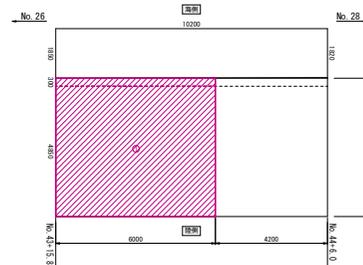


補修内容	番号	計算式	単位	数量
打換え工(裏法)	1	$(0.30+0.28+0.214+0.186)/2 \times 0.20 \times 6.00 + (4.85-0.28) \times 0.20 \times 6.00$	m <sup>3</sup>	6.07

### 那佐2-スパンNo. 30

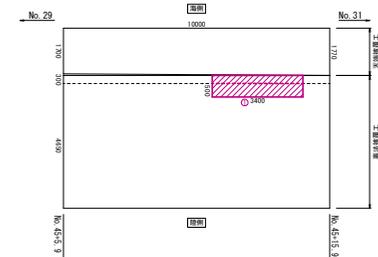

補修内容	番号	計算式	単位	数量
打換え工(裏法)	1	$(0.30+0.28+0.214+0.186)/2 \times 0.20 \times 3.40 + (0.50-0.28) \times 0.20 \times 3.40$	m <sup>3</sup>	0.48

### 那佐2-スパンNo. 32

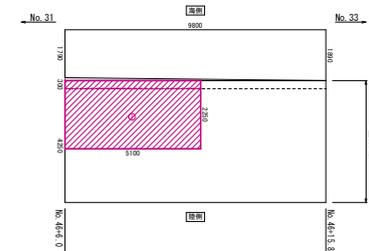


補修内容	番号	計算式	単位	数量
打換え工(裏法)	1	$(0.30+0.28+0.214+0.186)/2 \times 0.20 \times 5.10 + (2.25-0.28) \times 0.20 \times 5.10$	m <sup>3</sup>	2.51

### 家施設計画図

工事名	R1波土 中央海岸(那佐地区) 海・中央海岸防砂修繕工事(1)
路線名等	中央海岸(那佐地区)
工事箇所	海部郡海陽町中央海岸(第1分割)
図面名	詳細図
縮尺	図面番号 4 / 4
会社名	
事業所名	徳島県南部総合県民局県土整備部<美波>

# 工事用坂路計画図


平面図

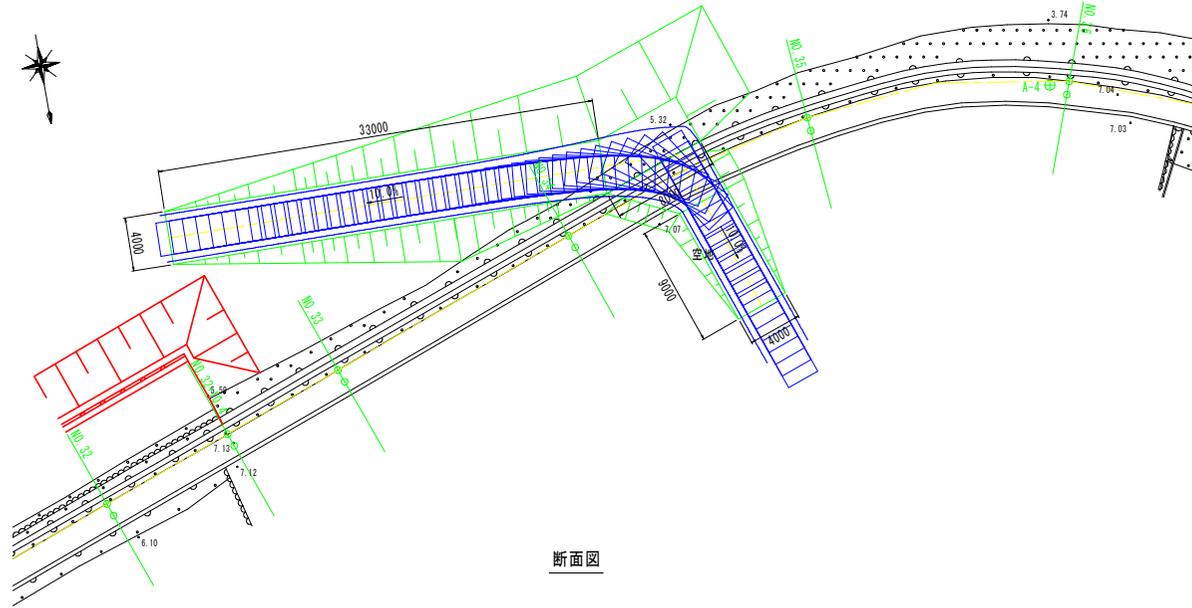

断面図

NO. 34+10付近

A-A

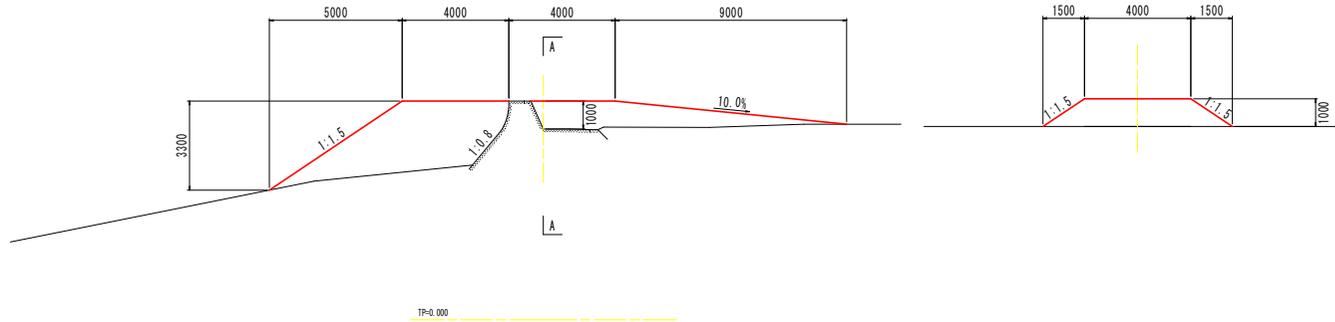

参考図

工事名	R1波士 央境海岸（那佐地区）海・央境浦堤防修繕工事（1）
路線名等	央境海岸（那佐地区）
工事箇所	海部郡海陽町央境浦（第1分割）
図面名	工事用坂路計画図
縮尺	図面番号 1 / 1
会社名	
事業所名	徳島県南部総合振興局県土整備部<美波>