



平面図 S=1:250

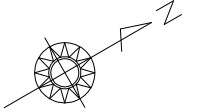

調査ボーリング L=20m×2本 標準貫入試験 N=20回

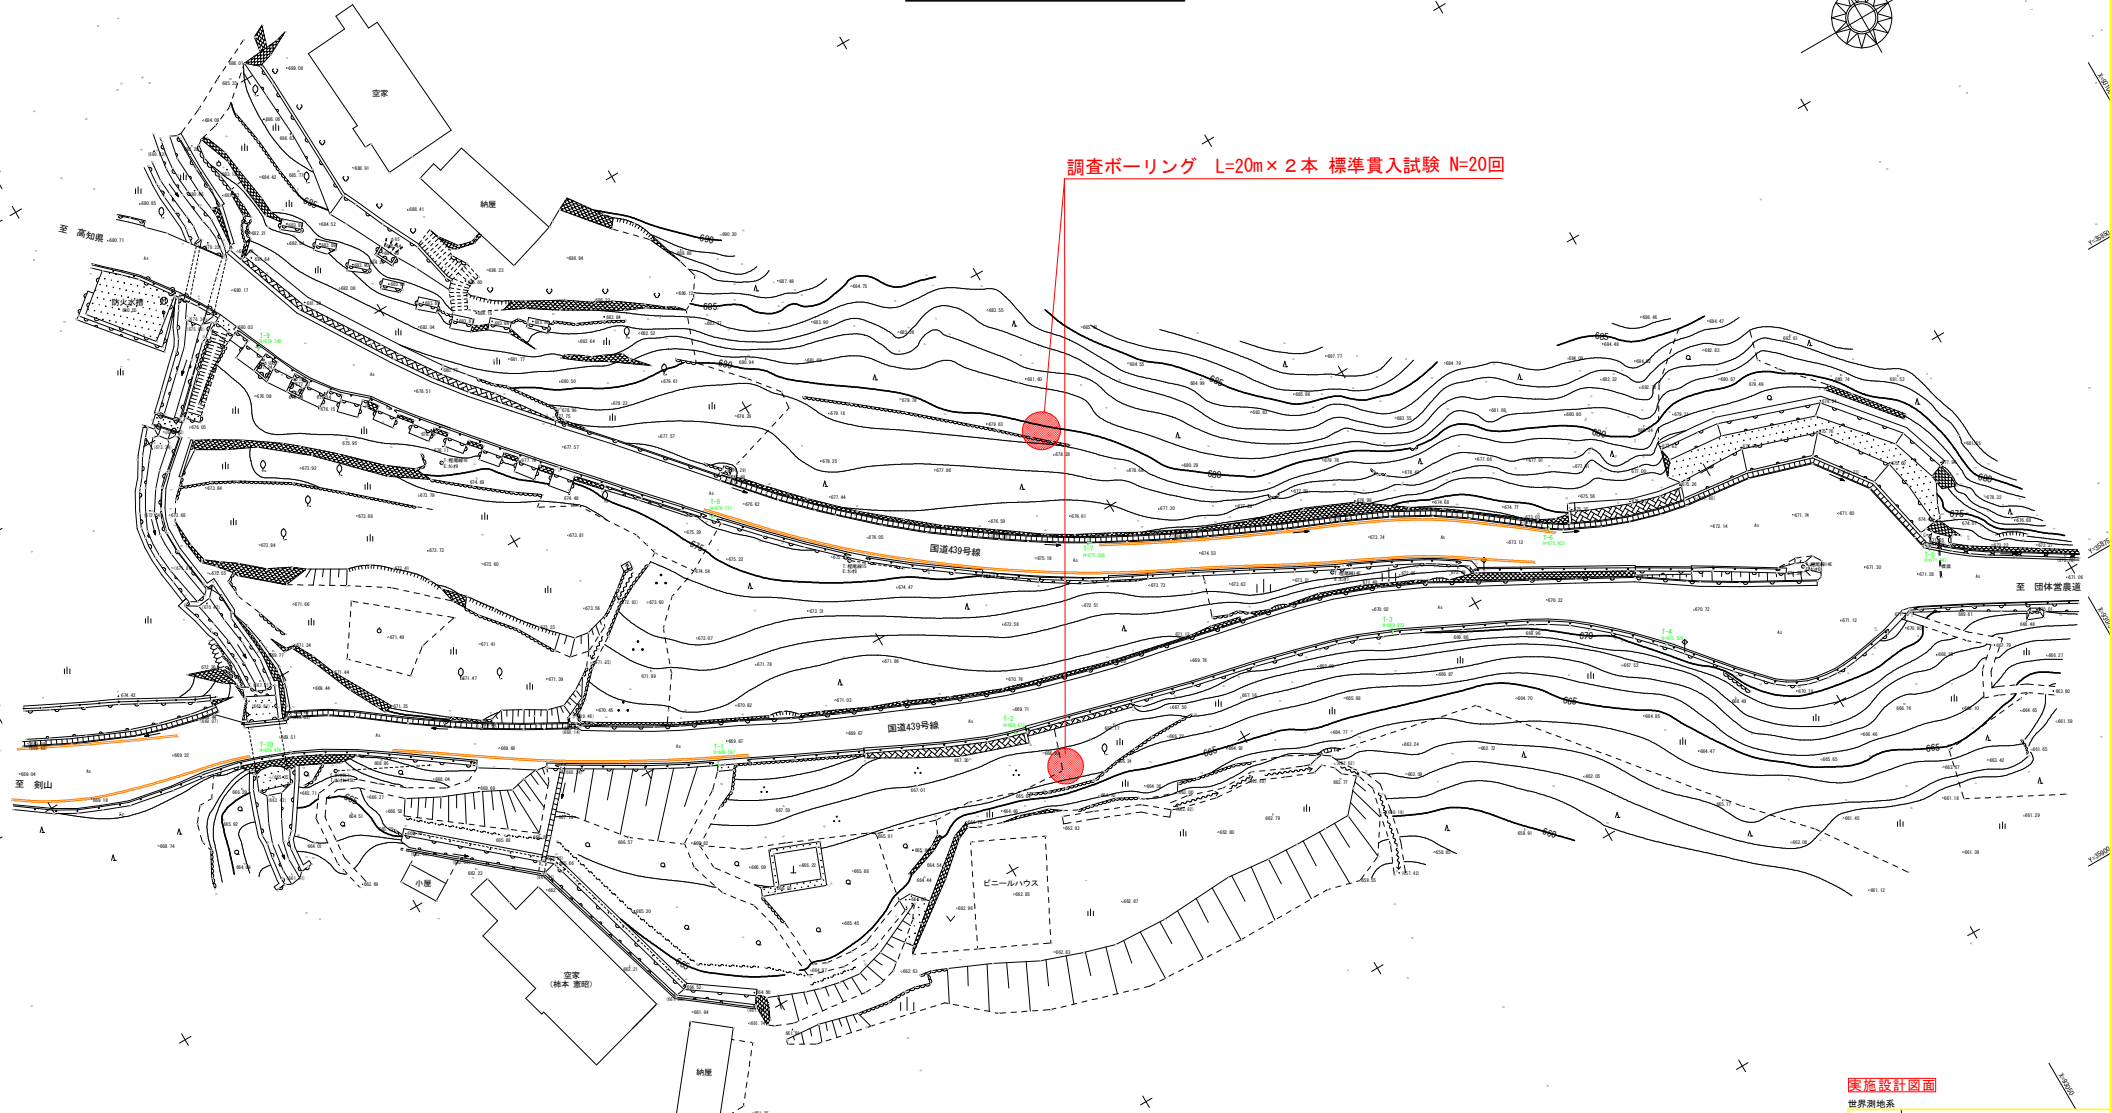

実施設計図面

世界測地系	R1三土 国道439号		
工事名	三・東根砂程尾 地質調査業務(2)		
路線名等	一般国道439号		
工事箇所	三好市東根谷程尾(第2分割)		
図面名	平面図	図面番号	1 / 1
縮尺	S=1:250	図面番号	1 / 1
会社名			
事業者名	徳島県西部総合県民局<三好>		