


# 平面図

SC=1:1,000


施工延長 L=312.0m

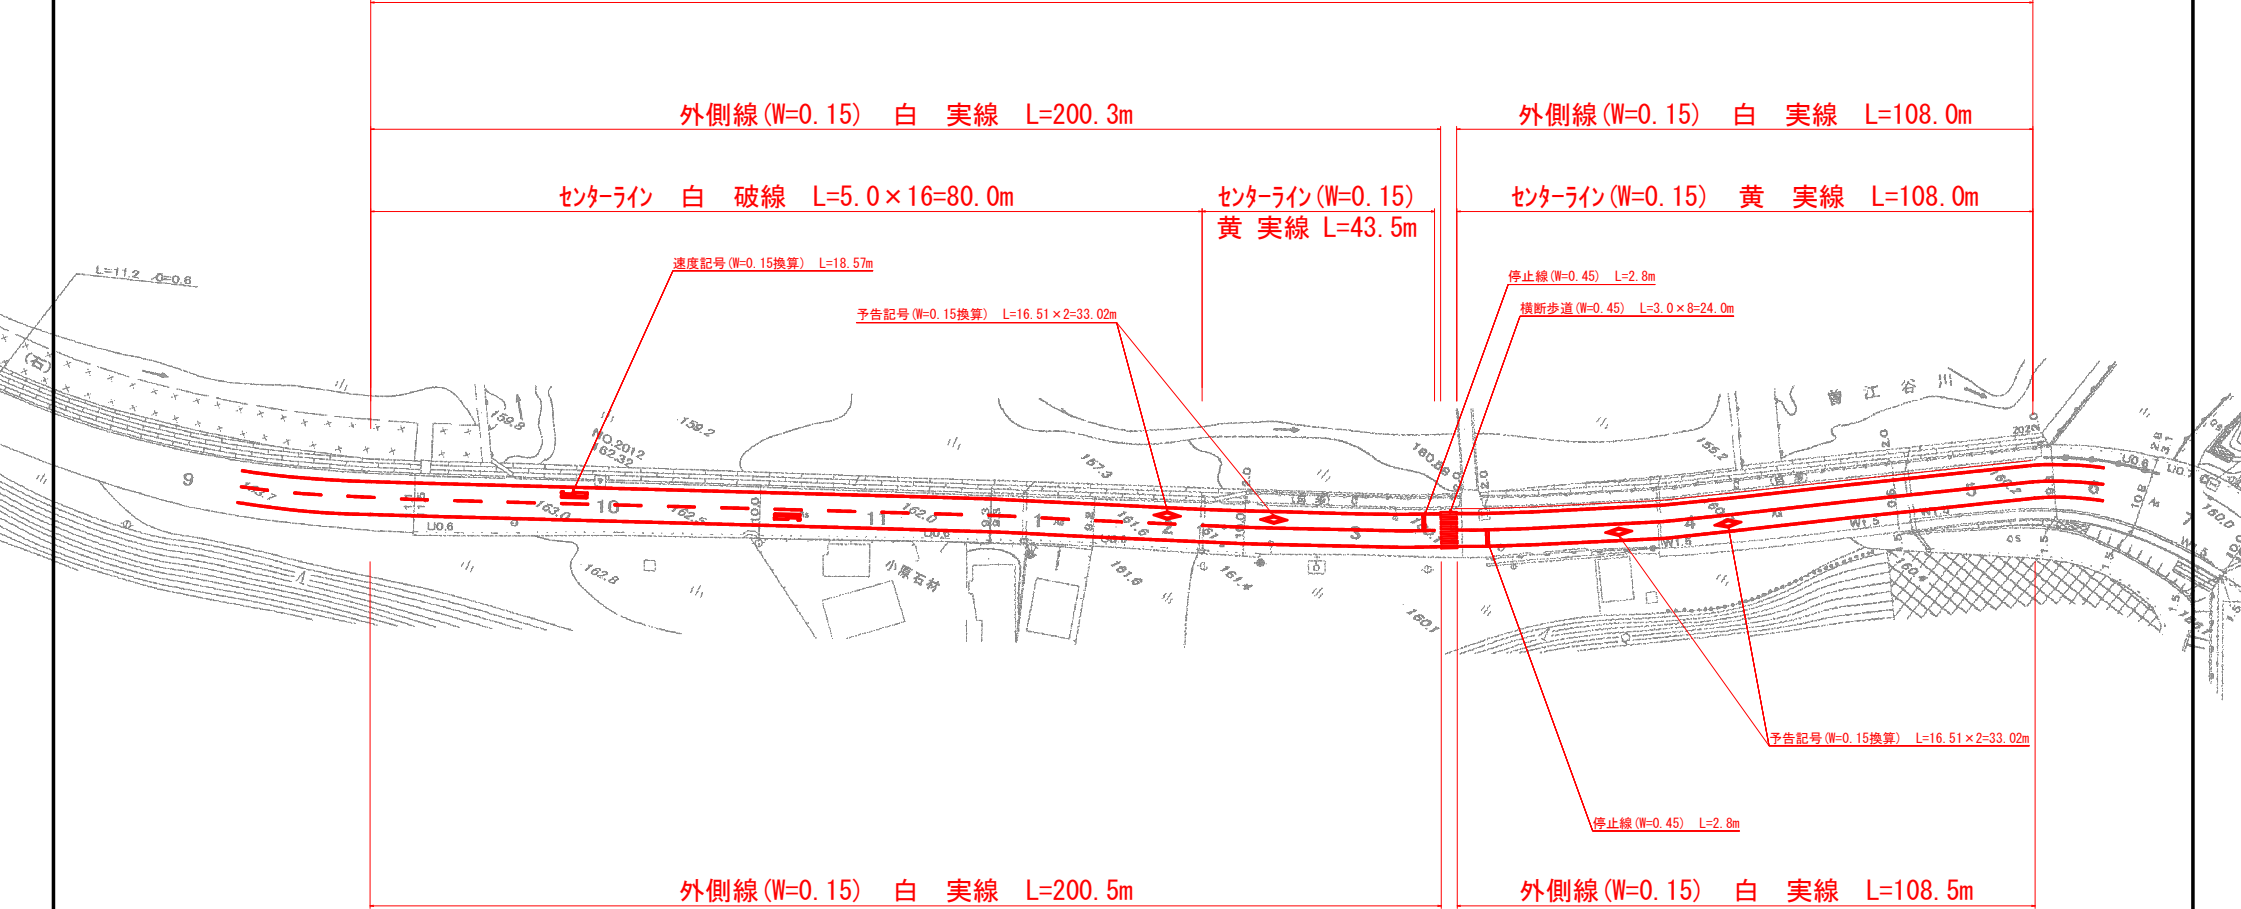

名称	規格	算式	数量
外側線	W=0.15m 白色 実線	200.3+200.5+108.0+108.5	617.3 m
中央線	W=0.15m 白色 破線	5.0×16	80.0 m
中央線	W=0.15m 黄色 実線	108.0+43.5	151.5 m
停止線	W=0.45m	2.8×2.8	5.6 m
横断歩道	W=0.45m	3.0×8	24.0 m
速度記号	W=0.15m換算	18.57×2	37.14m
予告記号	W=0.15m換算	16.51×2×2	66.04m

実施設計図面			
工事名	R1馬士・国道193号他 美・盛西俣名地区 区画線工事		
路線名等	一般国道193号他		
工事箇所	美馬市脇町西俣名他		
図面名	平面図		
縮尺	図示	図面番号	1 / 2
会社名			
事業者名	徳島県西部総合農林局殖土整備部<美馬>		

平面図 SC=1:1,000

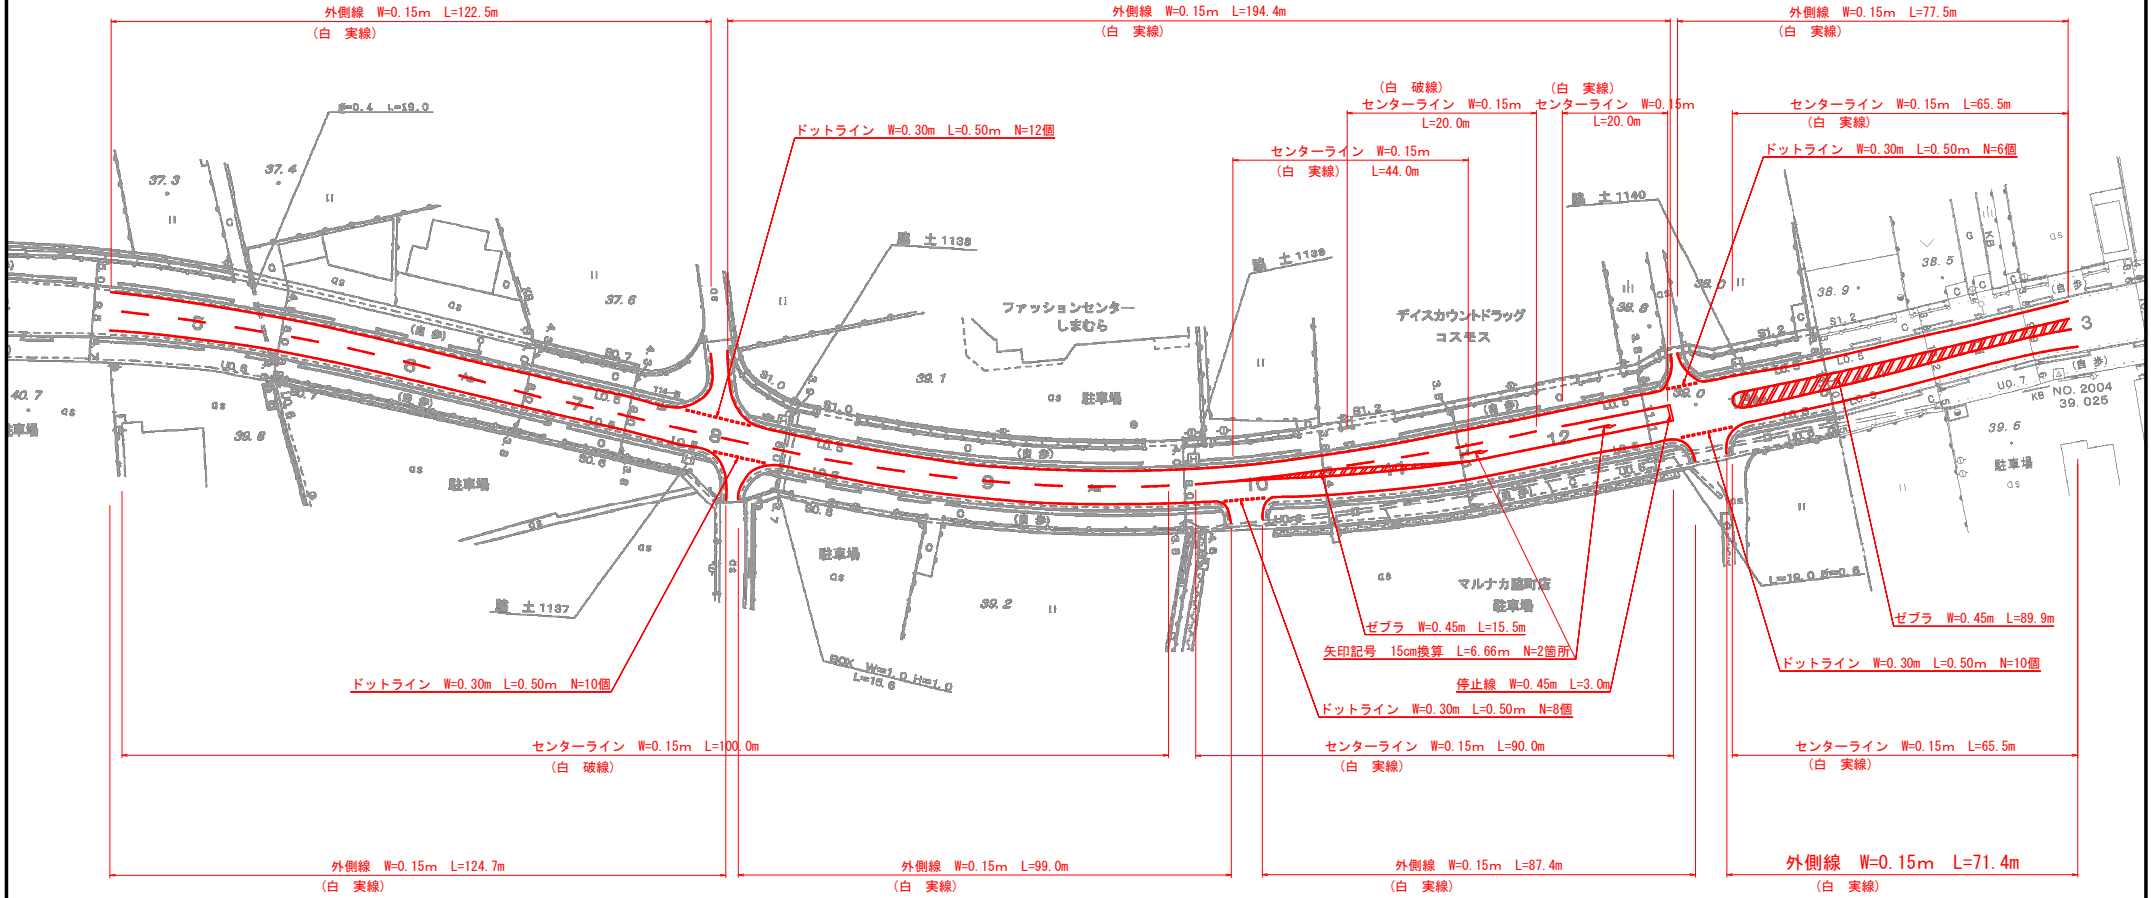

名称	規格	算式	数量
センターライン	白色 破線 W=0.15m	100.0+20.0	120.0 m
センターライン	白色 実線 W=0.15m	44.0+20.0+65.5+90.0+65.5+65.5	350.5 m
外側線	白色 実線 W=0.15m	122.5+194.4+77.5+124.7+99.0+87.4+71.4	776.9 m
ドットライン	白色 破線 W=0.30m	(10+12+8+6+10) × 0.50m	23.0 m
ゼブラ	白色 実線 W=0.45m	15.5+89.9	105.4 m
停止線	白色 実線 W=0.45m	3.0	3.0 m
矢印記号	白色 W=0.15m換算	6.66+6.66	13.32 m

実施設計図面	
工事名	R1馬士 国道193号他 美・脇西俣名他 区画線工事
路線名等	一般国道193号他
工事箇所	美馬市脇町西俣名他
図面名	平面図
縮尺	図示 図面番号 2 / 2
会社名	
事業者名	徳島県西部総合農林局農土整備部<美馬>